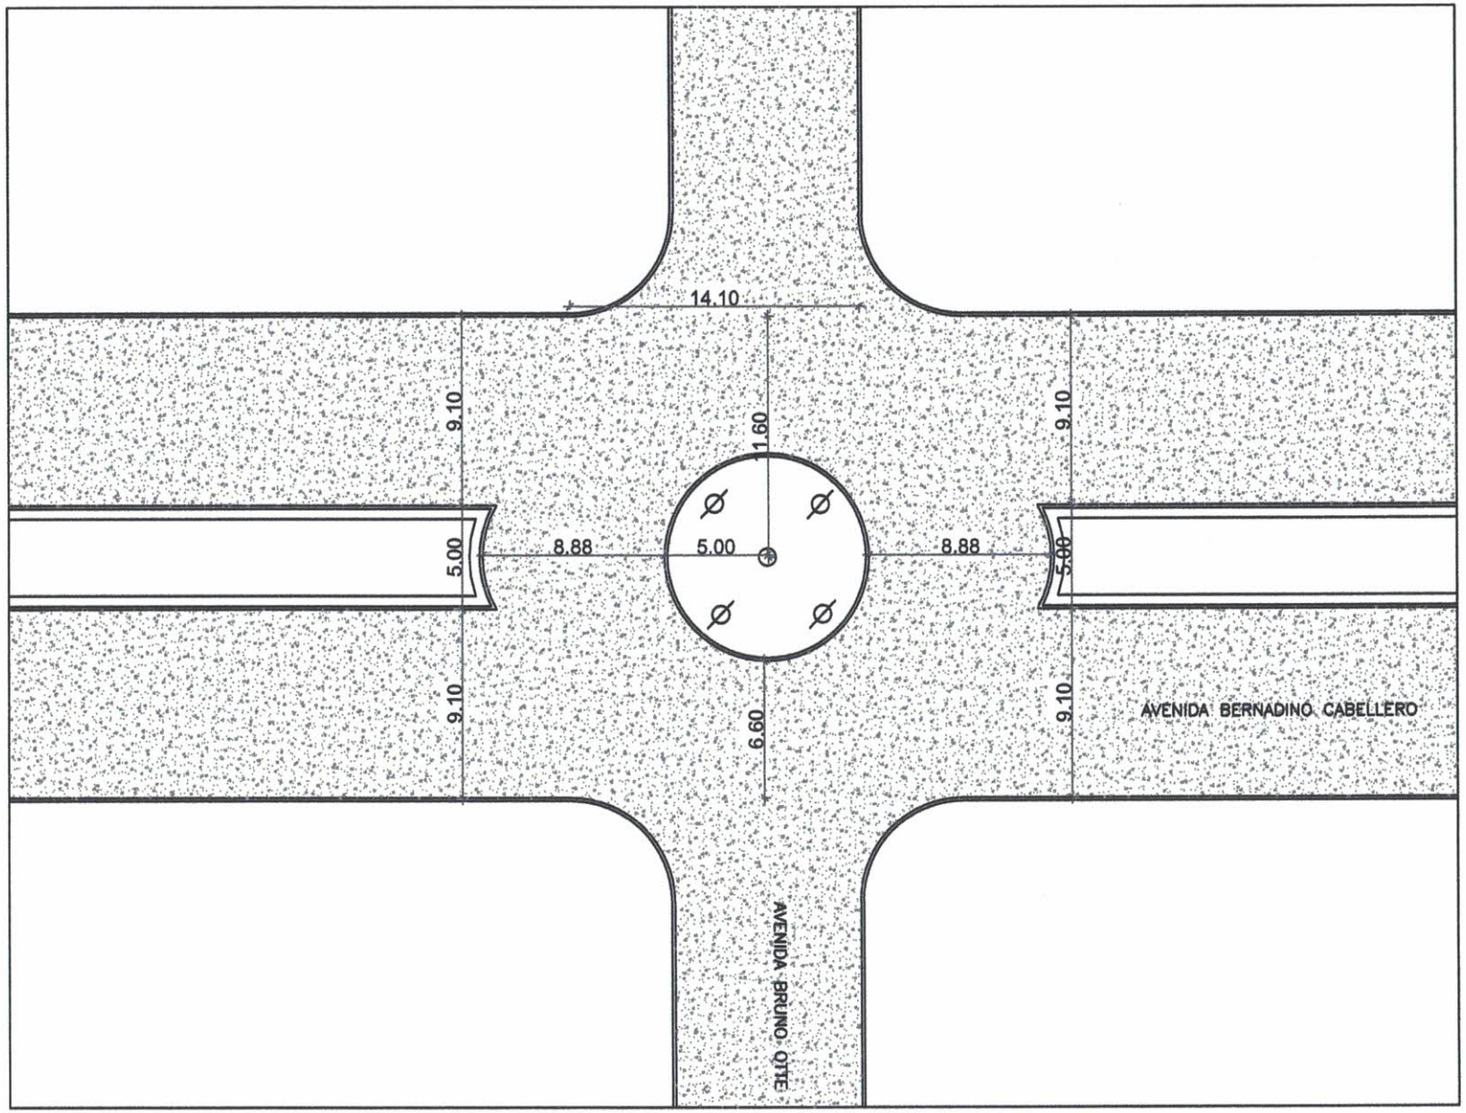

MUNICIPALIDAD DE SALTO DEL GUAIRA DEPARTAMENTO DE CANINDEYÚ - PY		PROYECTO ROTONDA AVDA. BERNARDINO CABELLERO	PROYECTISTA: Arq. Porfiria A. F. Benitez REG.PROF.No. 1657	FECHA: FEBRERO 2019	Lamina No. 31

Arq. Porfiria A. Farina B.
MOPC: 1657
CSJ: 3421
RUC: 1088622-2

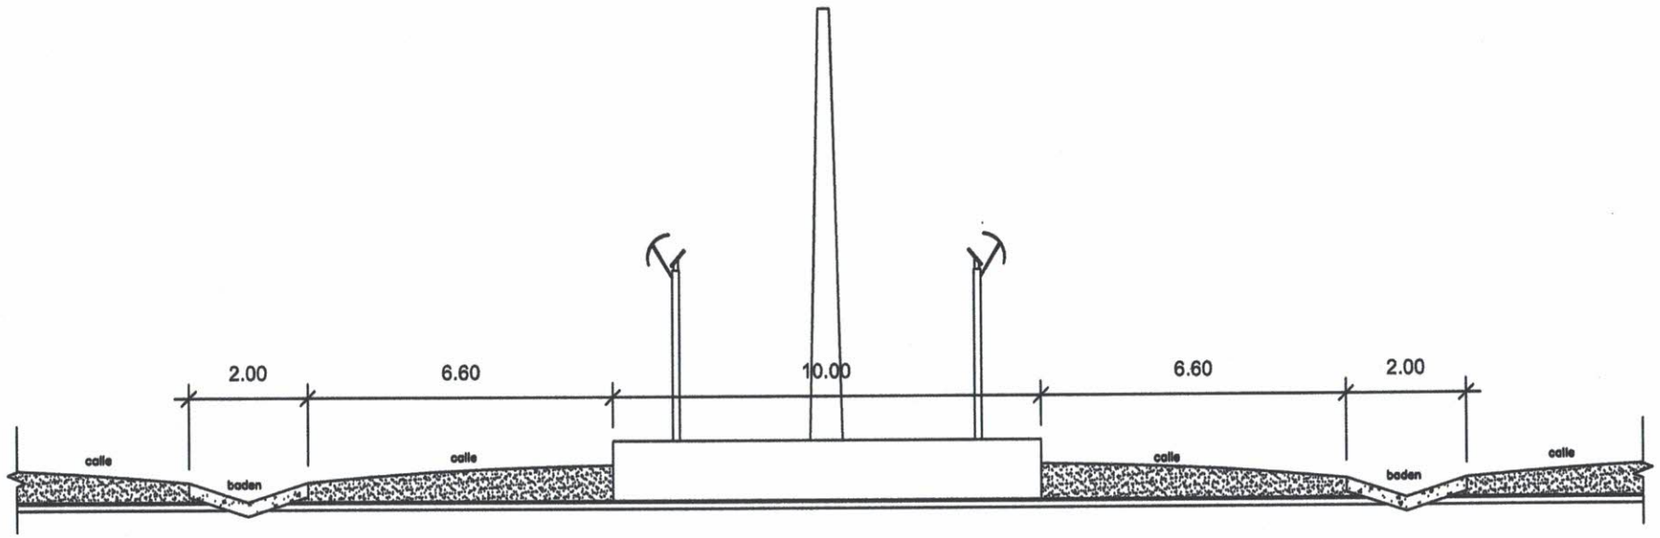

SECCION TRANSVERSAL
Esc.: 1/50

MUNICIPALIDAD DE SALTO DEL GUAIRA DEPARTAMENTO DE CANINDEYÚ - PY		PROYECTO ROTONDA AVDA. BERNARDINO CABELLERO	PROYECTISTA: Arq. Porfiria A. F. Benitez REG.PROF.No. 1657	FECHA: FEBRERO 2019	Lamina No. 1

Arq. Porfiria A. Fariña B.
MOPC: 1657
CSJ: 3421
RUC: 1088622-2

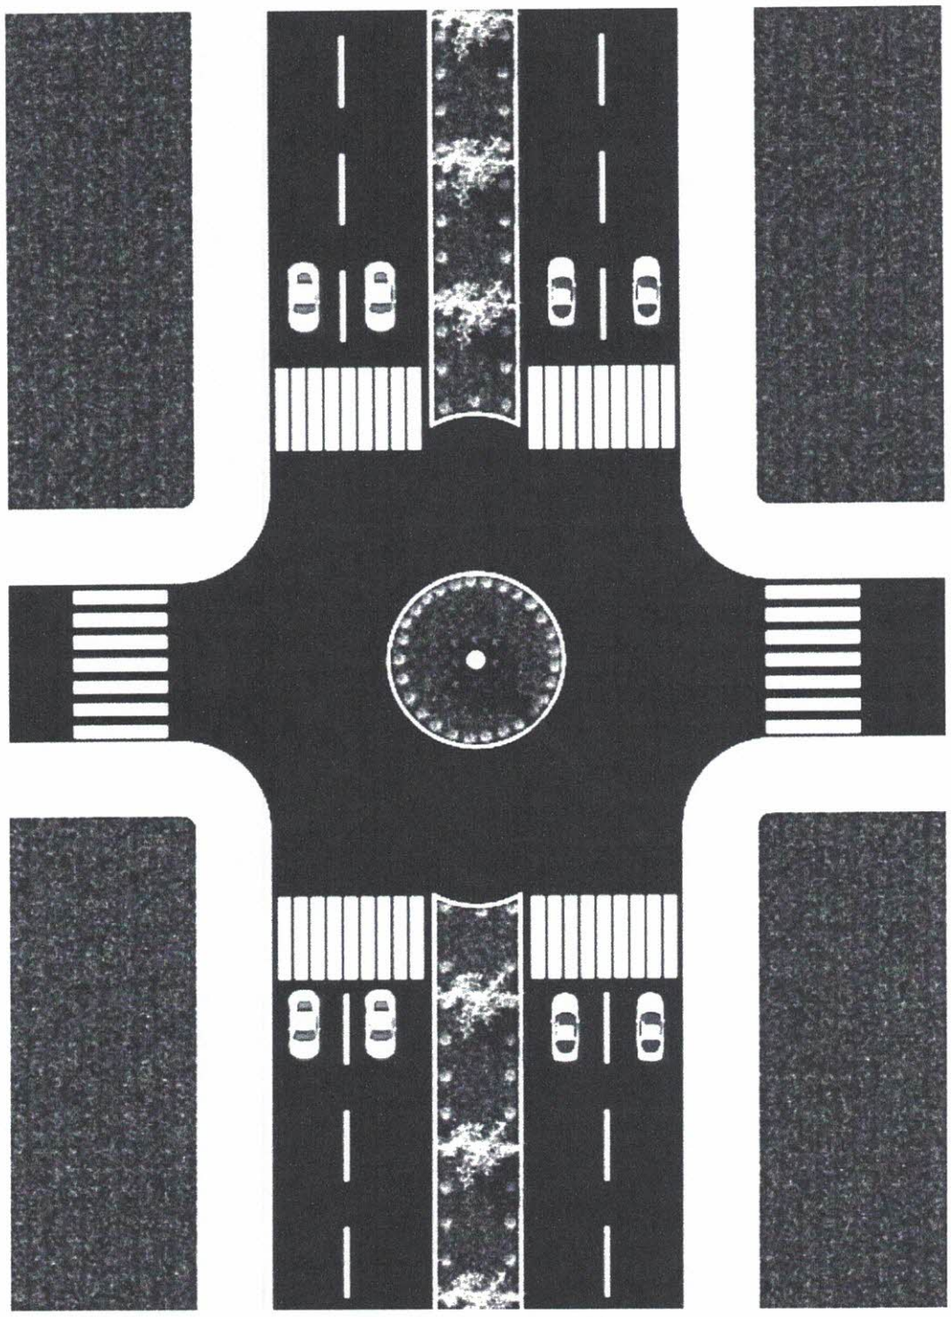
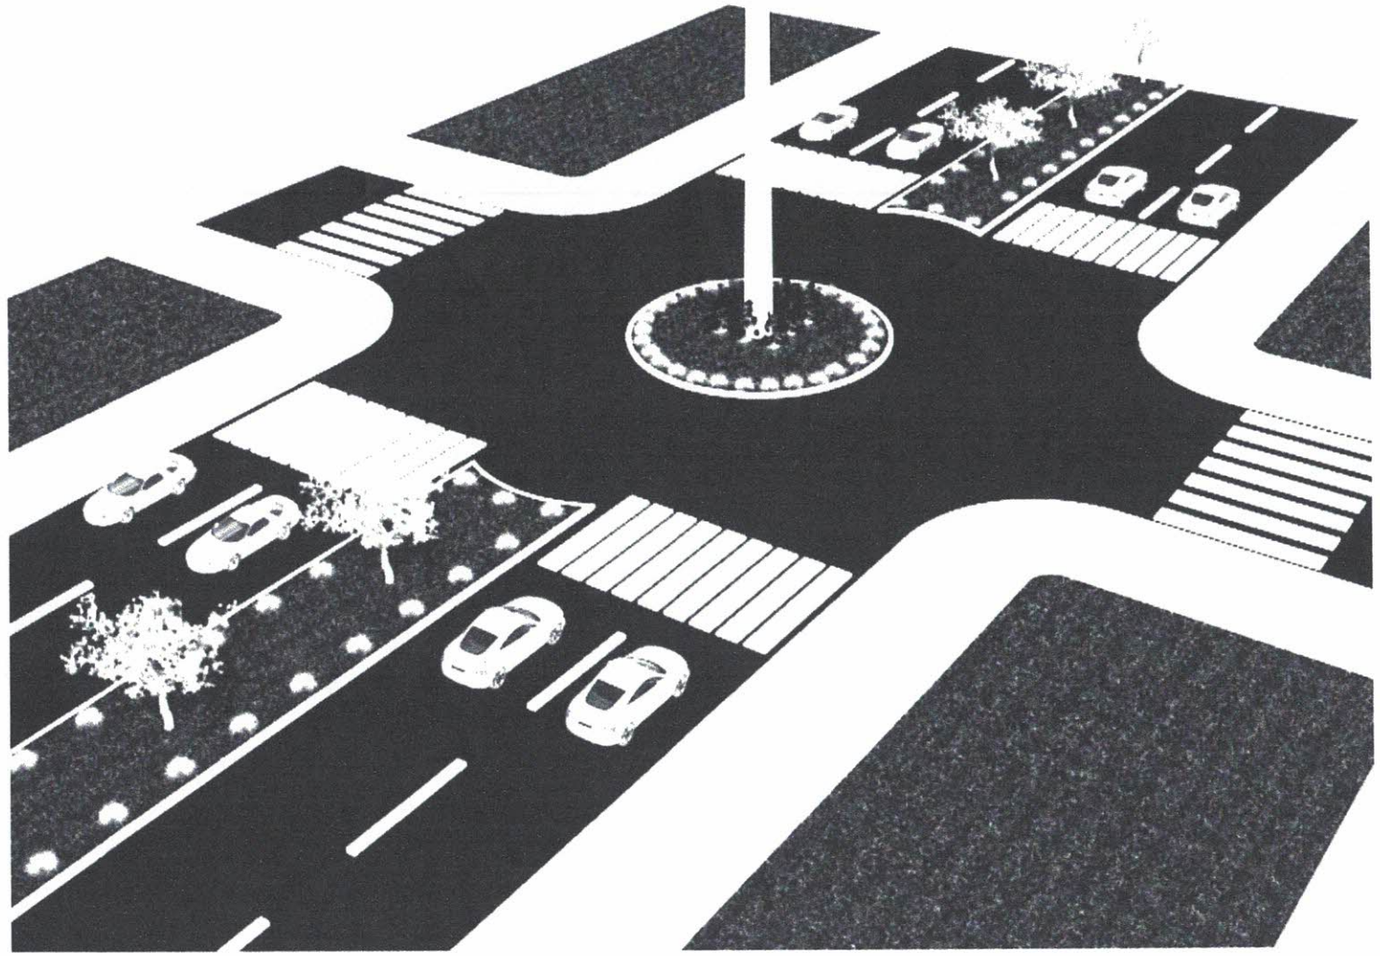
Arq. Porfiria A. Fariña B.
MOPC: 1657
CSJ: 3421
RUC:1088622-2