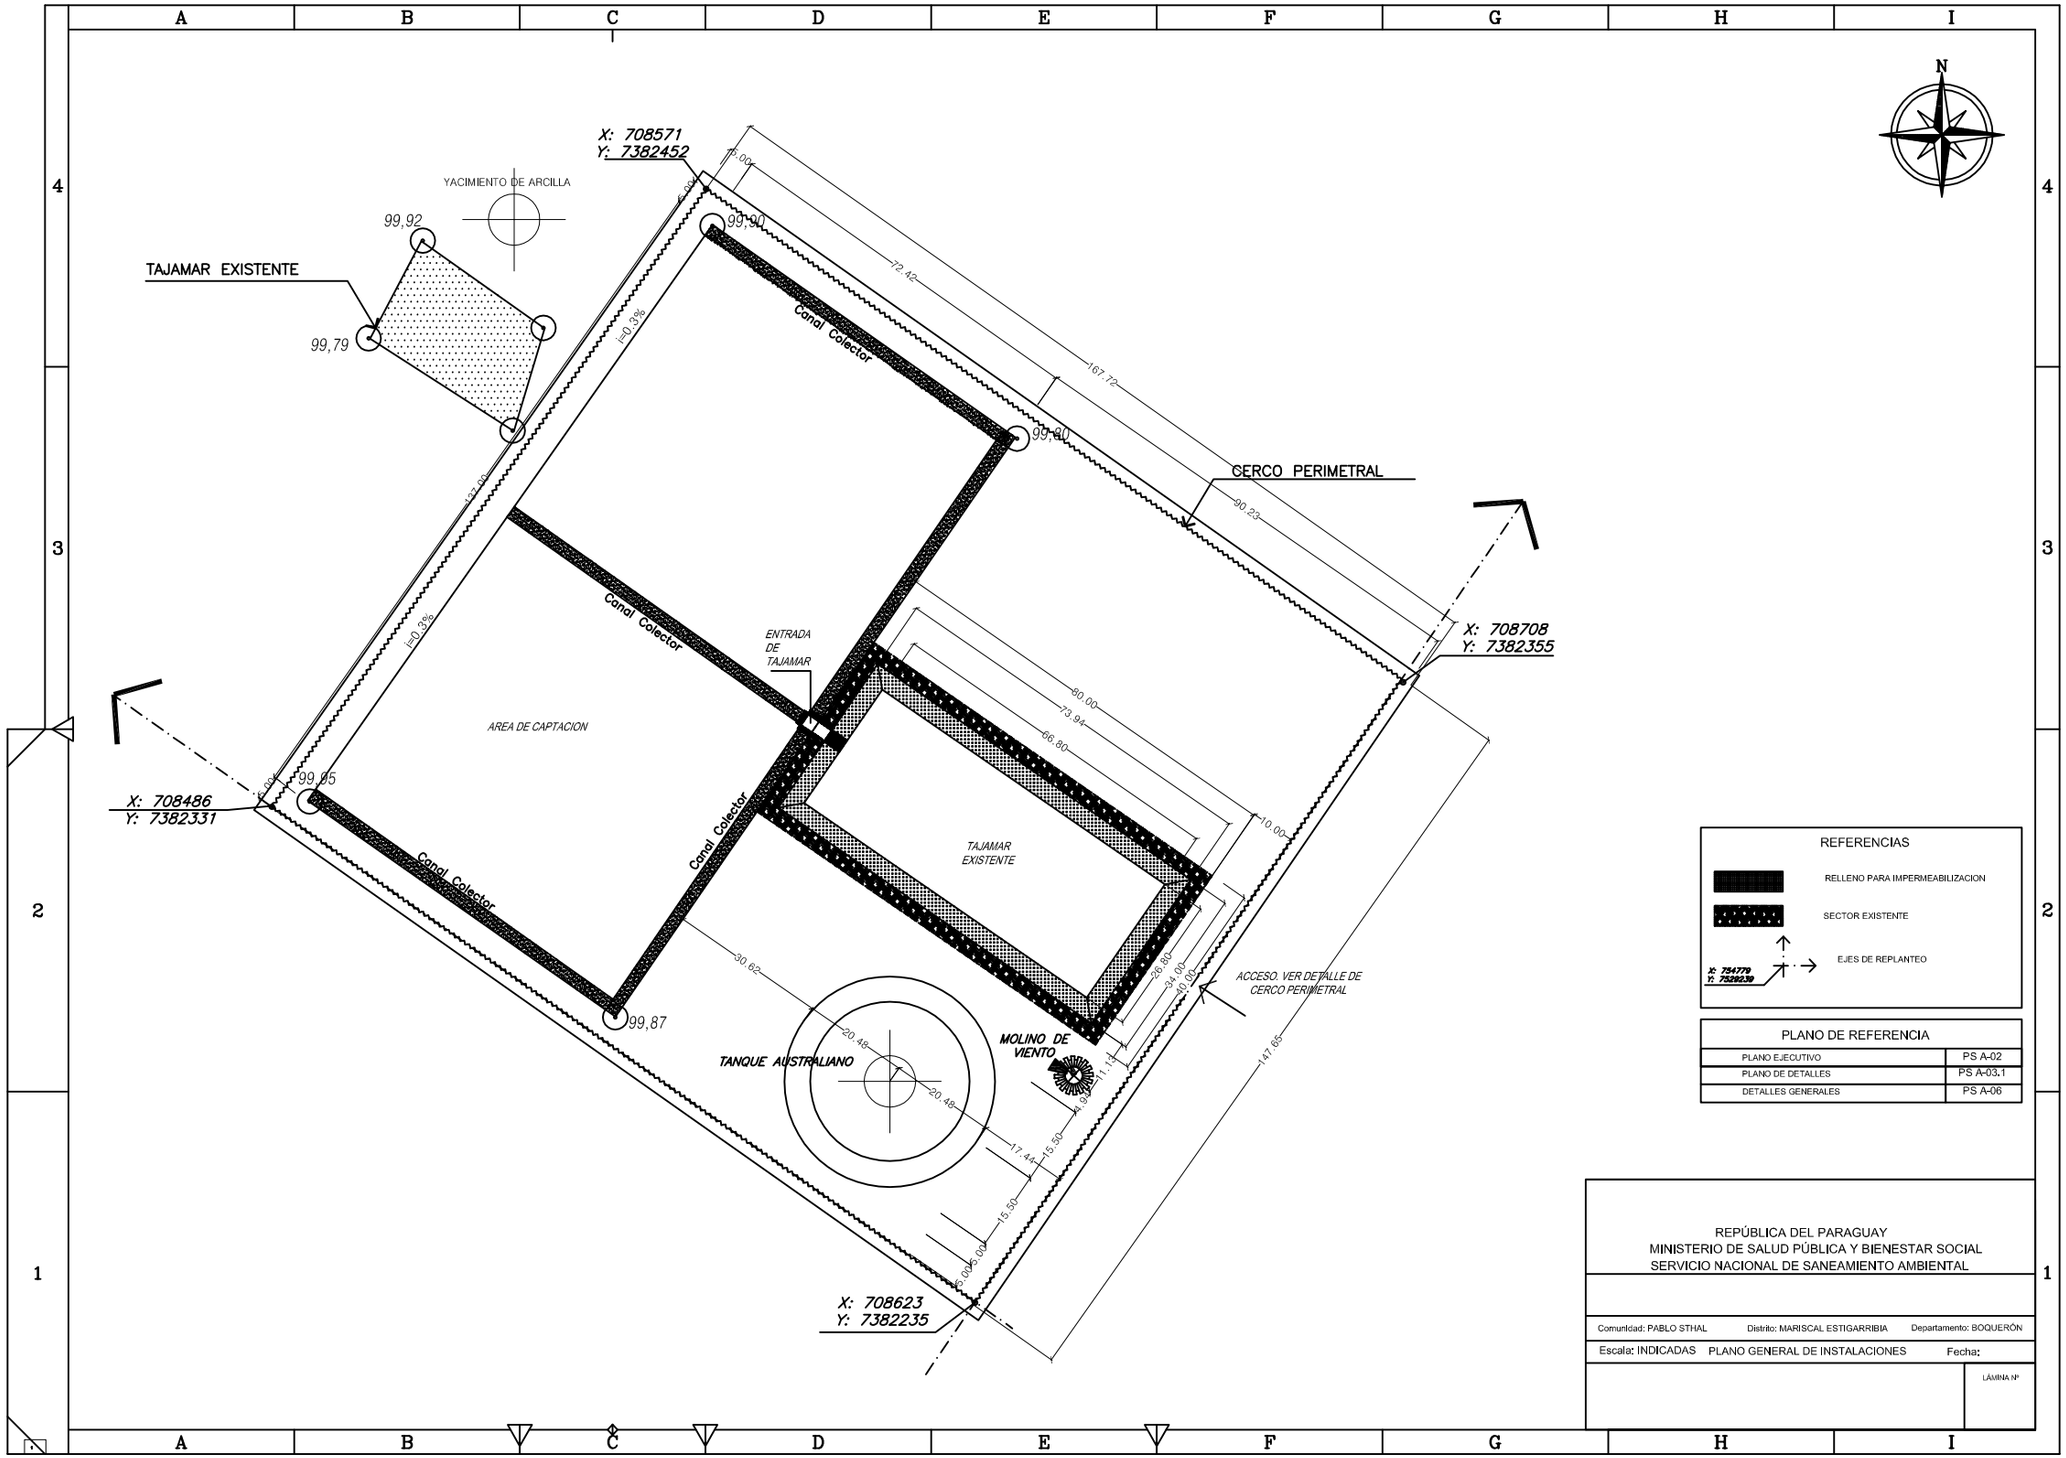
N
YACIMIENTO DE ARCILLA
TAJAMAR EXISTENTE
99,92
99,79
X: 708571
Y: 7382452
99,90
99,80
99,95
99,87
Canal Colector
Canal Colector
Canal Colector
Canal Colector
i=0,3%
i=0,3%
AREA DE CAPTACION
ENTRADA DE TAJAMAR
TAJAMAR EXISTENTE
CERCO PERIMETRAL
X: 708708
Y: 7382355
X: 708486
Y: 7382331
X: 708623
Y: 7382235
ACCESO. VER DETALLE DE CERCO PERIMETRAL
MOLINO DE VIENTO
TANQUE AUSTRALIANO
20,48
20,48
30,82
17,44
15,50
15,50
5,00
5,00
11,11
26,80
24,00
10,00
10,00
60,00
73,94
66,80
147,65
90,23
167,72
72,42
6,00
6,00
6,00
6,00
REFERENCIAS
RELLENO PARA IMPERMEABILIZACION
SECTOR EXISTENTE
EJES DE REPLANTEO
X: 754779
Y: 7529239
PLANO DE REFERENCIA
PLANO EJECUTIVO PS A-02
PLANO DE DETALLES PS A-03.1
DETALLES GENERALES PS A-06
REPÚBLICA DEL PARAGUAY
MINISTERIO DE SALUD PÚBLICA Y BIENESTAR SOCIAL
SERVICIO NACIONAL DE SANEAMIENTO AMBIENTAL
Comunidad: PABLO STHAL
Distrito: MARISCAL ESTIGARRIBIA
Departamento: BOQUERÓN
Escala: INDICADAS
PLANO GENERAL DE INSTALACIONES
Fecha:
LÁMINA Nº