Municipalidad de Hohenau
MADRE DE LAS COLONIAS UNIDAS
Guillermo Closs 2382 esq. Dres. Zadoff
e-mail: munihohe@gmail.com.py
Telf. 0775 –232 606 Telefax 0775 – 232 206
Itapúa, Paraguay

RESOLUCIÓN N° 002 /2013

POR LA CUAL SE APRUEBA EL PERMISO DE CONSTRUCCION DE EMPEDRADO SOBRE LAS CALLES JOSE ASUNCION FLORES Y CALLE PADRE EDUARDO WAGNER----------

Hohenau, 02 de Enero del 2013.-

VISTO: La necesidad de construir mejoras y camino de todo tiempo a los vecinos y transeúntes y según estudio del Proyecto presentado por el Departamento de Obras ------

CONSIDERANDO: lo establecido en los Art. 12 inc. 2 num. A) y Art. 235 de la Ley 3966/2010 "Organica Municipal" y----------

POR LO TANTO: El Intendente Municipal de Hohenau, en uso de sus atribuciones –

R E S U E L V E

Art. 1°: Aprobar el permiso de construcción de Empedrado sobre la Calle José Asuncion Flores y la Calle Padre Eduardo Wagner----------

Art. 2°: COMUNICAR a las partes y cumplido, archivar. ----------

Sra. Rocio M. Mendez F.
Secretaria Municipal

Sr. Héctor R. Scholz
Intendente Municipal

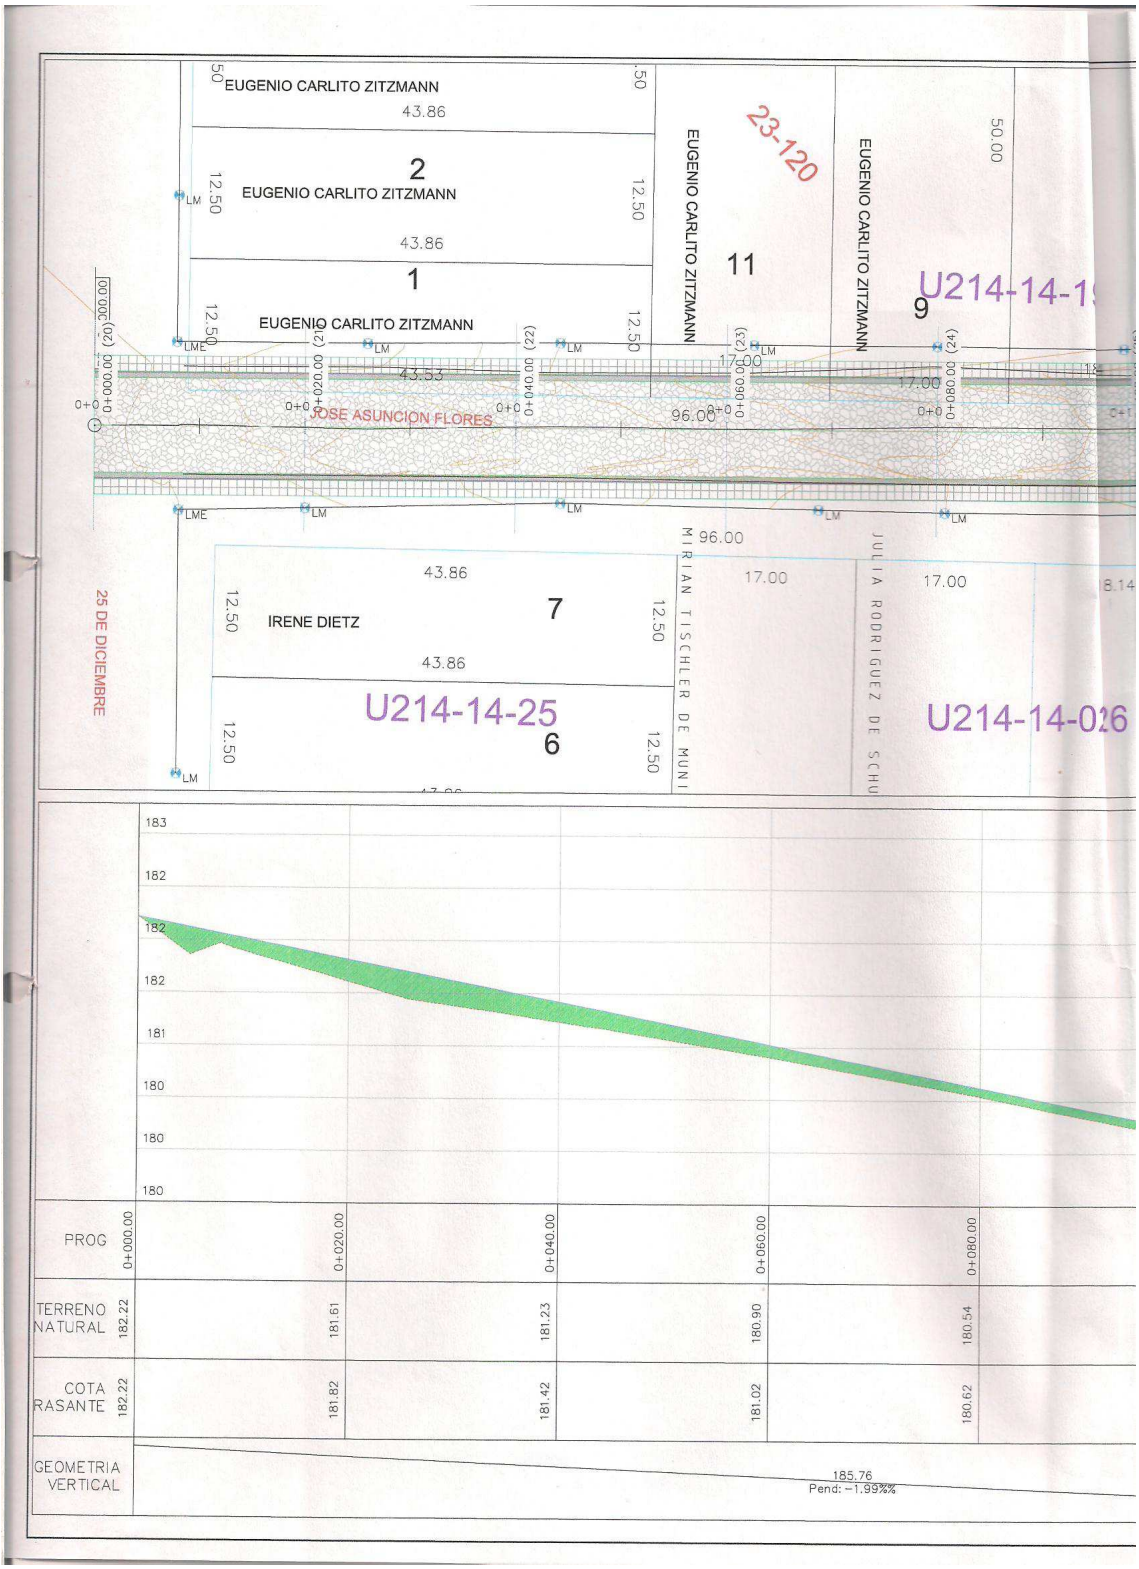
EUGENIO CARLITO ZITZMANN
43.86
2
EUGENIO CARLITO ZITZMANN
43.86
1
EUGENIO CARLITO ZITZMANN
12.50
23-120
EUGENIO CARLITO ZITZMANN
11
EUGENIO CARLITO ZITZMANN
50.00
U214-14-1
9
JOSE ASUNCION FLORES
96.00
17.00
25 DE DICIEMBRE
IRENE DIETZ
7
U214-14-25
6
MIRIAN TISCHLER DE MUNI
JULIA RODRIGUEZ DE SCHU
U214-14-026
183
182
182
182
181
180
180
180
PROG
0+000.00
0+020.00
0+040.00
0+060.00
0+080.00
TERRENO NATURAL
182.22
181.61
181.23
180.90
180.54
COTA RASANTE
182.22
181.82
181.42
181.02
180.62
GEOMETRIA VERTICAL
185.76
Pend: -1.99%%

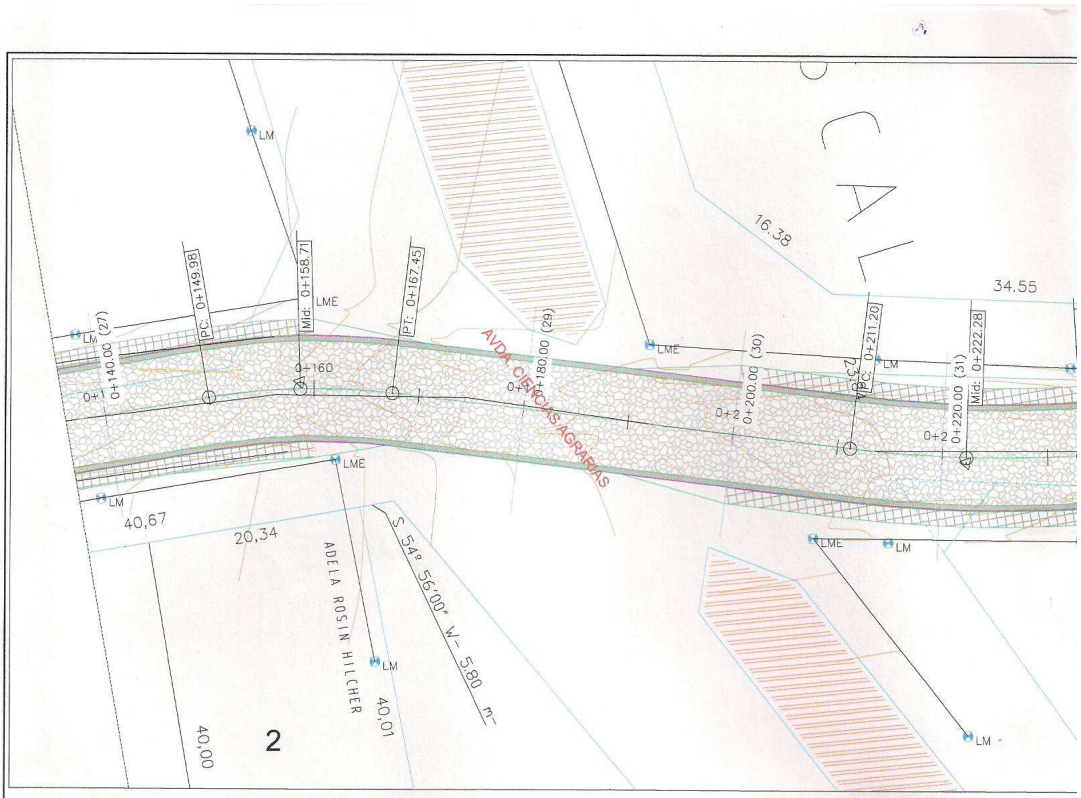

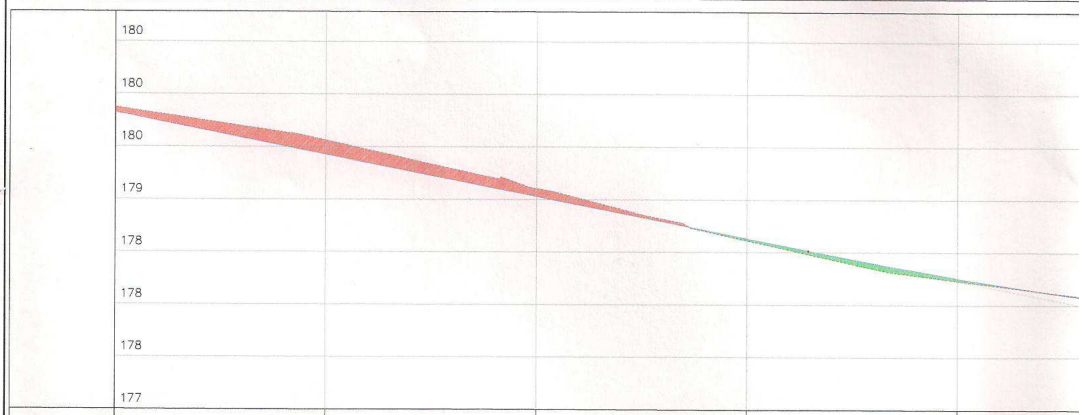

PROG	0+120.00	0+140.00	0+160.00	0+180.00	0+200.00	
TERRENO NATURAL	179.87	179.56	179.10	178.61	178.23	
COTA RASANTE	179.83	179.43	179.03	178.63	178.25	
GEOMETRIA VERTICAL		185.76 Pend: −1.99%				

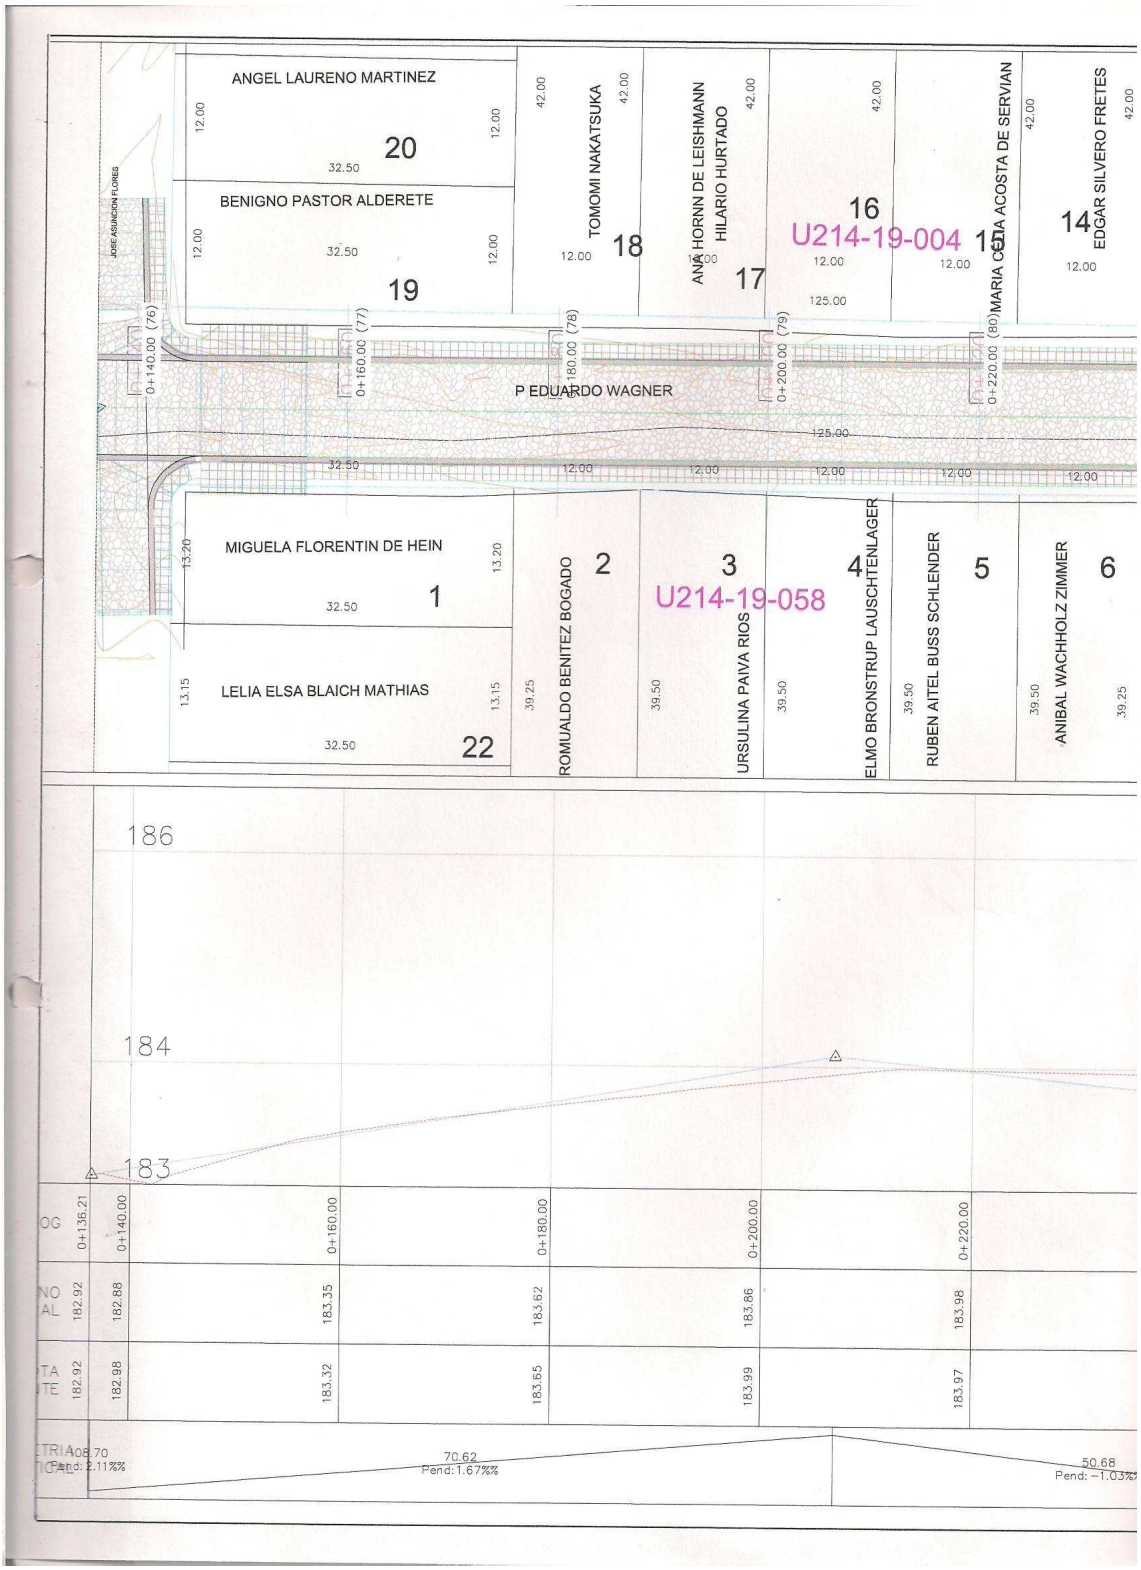
ANGEL LAURENO MARTINEZ
20
BENIGNO PASTOR ALDERETE
19
TOMOMI NAKATSUKA
18
ANA HORNN DE LEISHMANN
HILARIO HURTADO
17
16
U214-19-004
15
MARIA CELIA ACOSTA DE SERVIAN
14
EDGAR SILVERO FRETES
JOSE ASUNCION FLORES
P EDUARDO WAGNER
0+140.00 (76)
0+160.00 (77)
0+180.00 (78)
0+200.00 (79)
0+220.00 (80)
MIGUELA FLORENTIN DE HEIN
1
LELIA ELSA BLAICH MATHIAS
22
ROMUALDO BENITEZ BOGADO
2
3
U214-19-058
URSULINA PAIVA RIOS
4
ELMO BRONSTRUP LAUSCHTENLAGER
5
RUBEN AITEL BUSS SCHLENDER
6
ANIBAL WACHHOLZ ZIMMER
186
184
183
0+136.21
0+140.00
0+160.00
0+180.00
0+200.00
0+220.00
182.92
182.88
183.35
183.62
183.86
183.98
182.92
182.98
183.32
183.65
183.99
183.97
08.70
Pend: 2.11%%
70.62
Pend: 1.67%%
50.68
Pend: -1.03%%

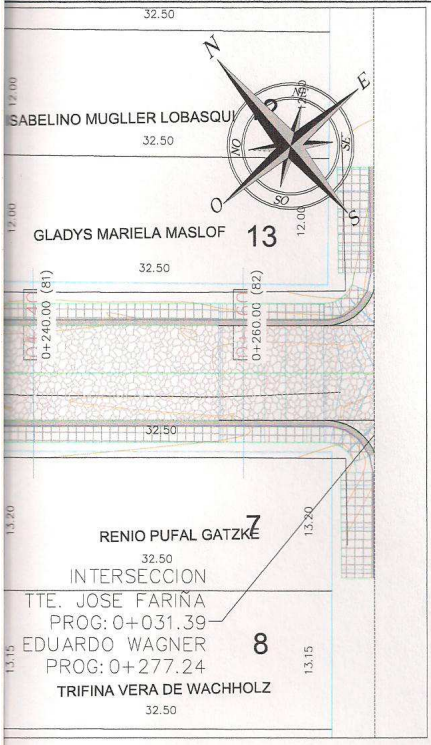

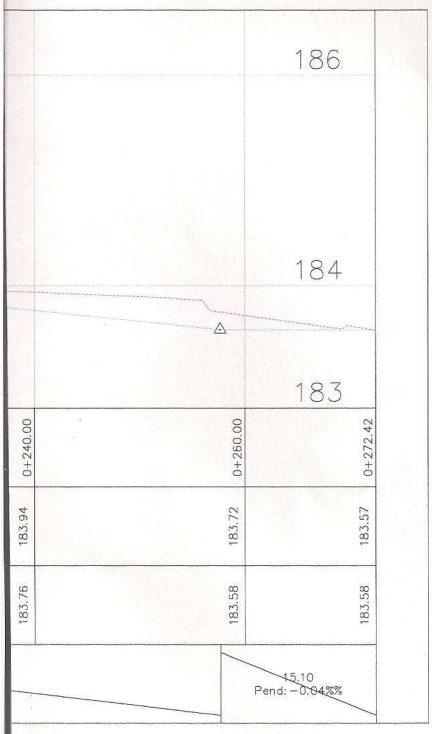

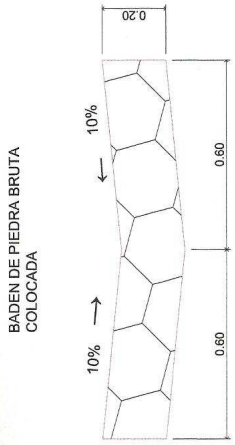

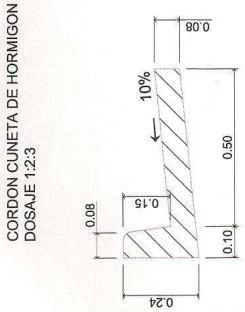

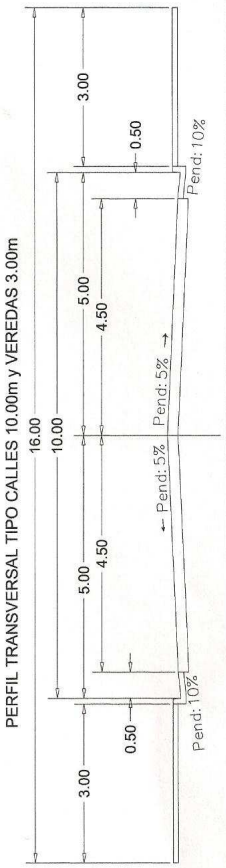

PROYECTO DE EMPEDRADO

DISTRITO: HOHENAU (CENTRO URBANO)

DEPARTAMENTO: ITAPUA

PLANIALTIMETRIA DE CALLES
PLANTA - PERFIL LONGITUDINAL

CALLE:
P. EDUARDO WAGNER_PROG_0+136.21-PROG_0+272.42

J. FRANKLIN VERA
Ingeniero Civil - Topógrafo
Mat. Nº 408737
Ing. Jorge F. Vera
Reg. Nº 408737

ESCALA:	H= 1:500 V= 1:100	FECHA: MAYO - 2012
		PLANO Nº: 2