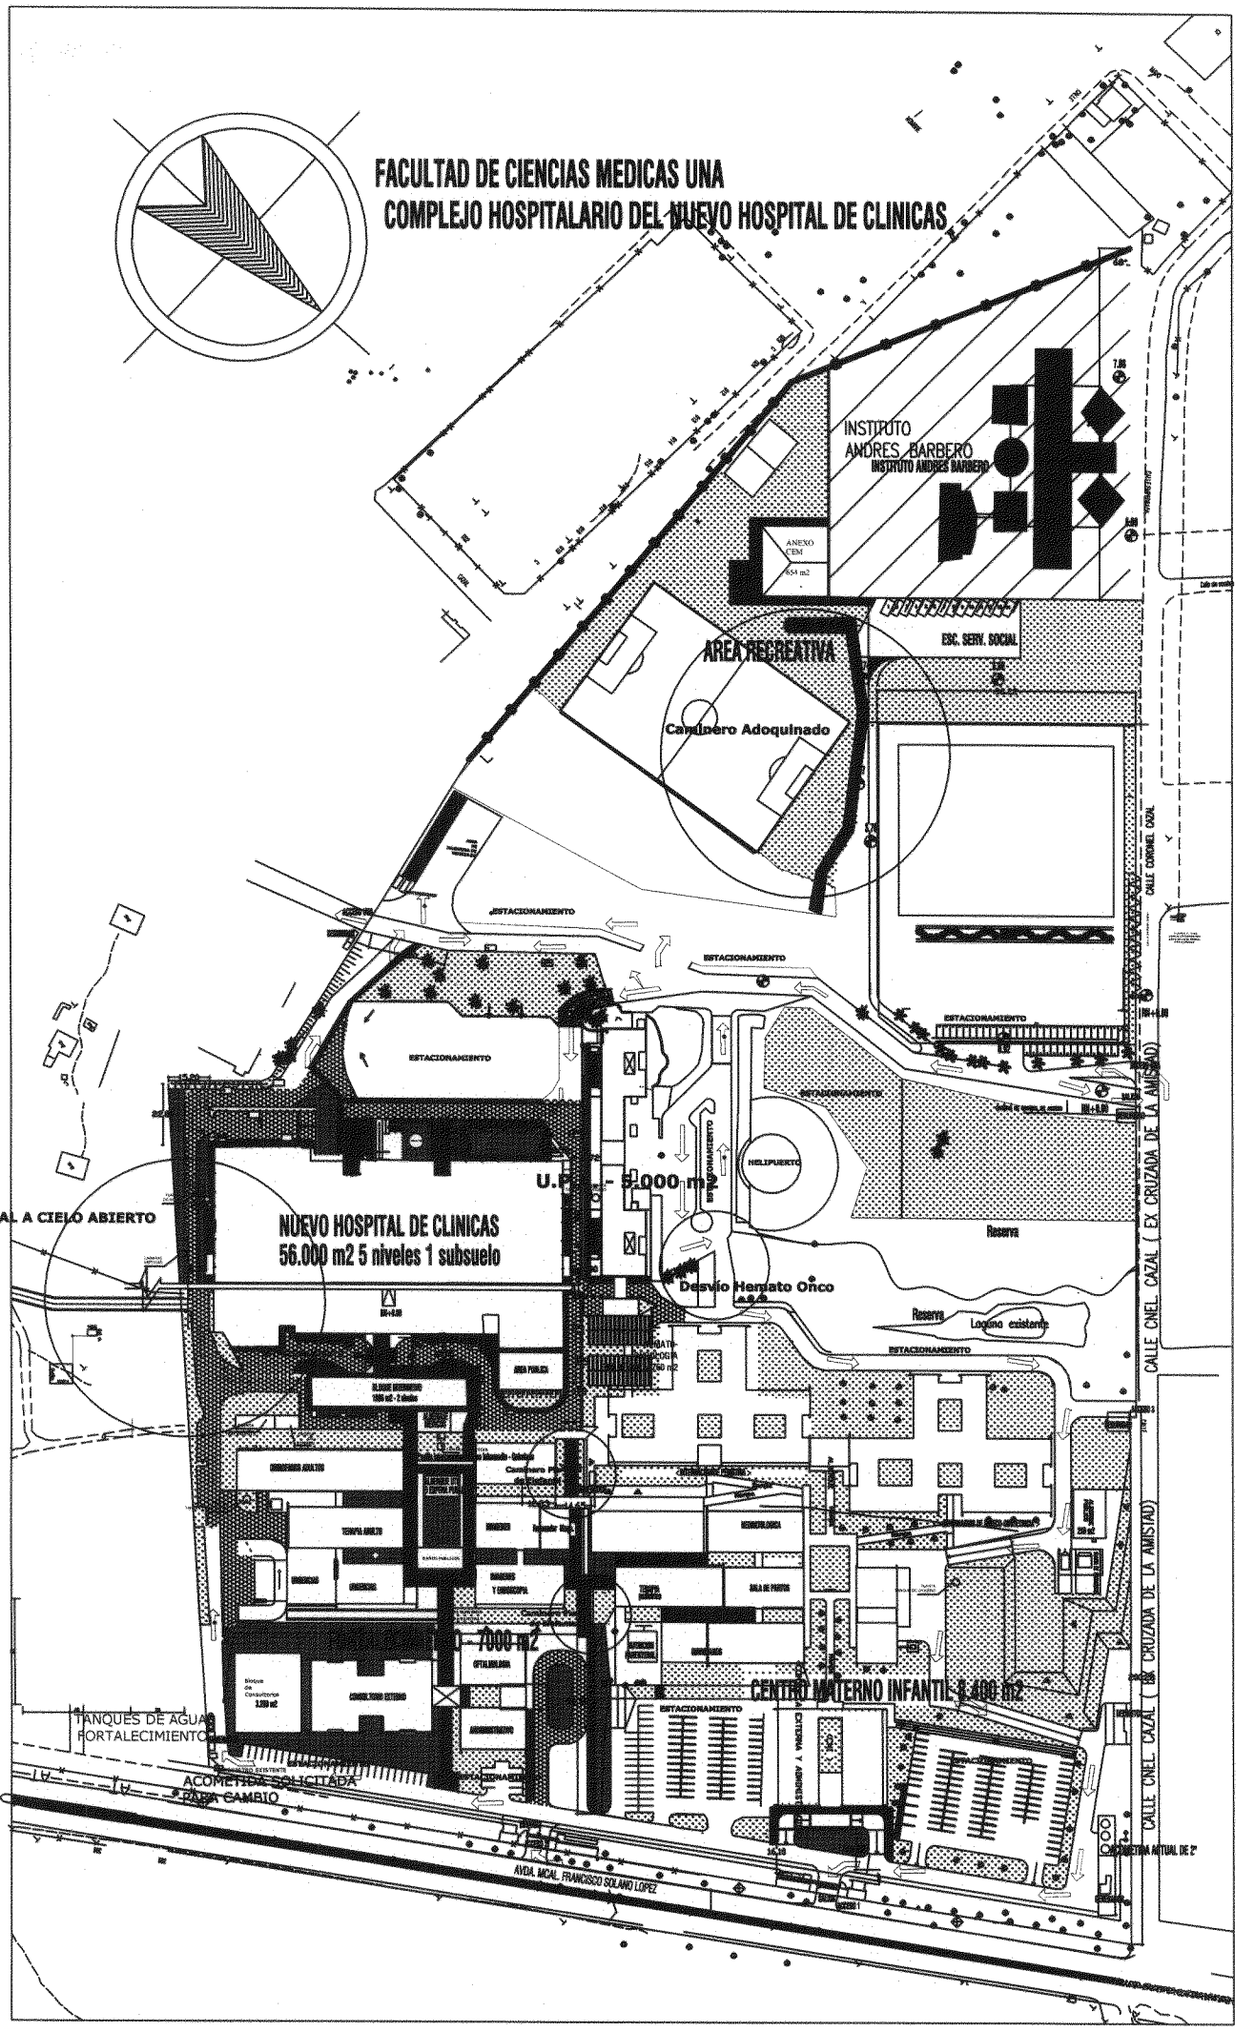

OBRA RESTAURACION DE AREAS VARIAS PROPIETARIO UNIVERSIDAD NACIONAL DE ASUNCIÓN - FCM DIRECCIÓN CAMPUS UNIVERSITARIO DE SAN LORENZO	PROFESIONAL DIRECCIÓN	PTE. PROF.:
CTA. CTE. CTRAL.: / Lamina Nº 1 / Esc. 1:50	PROPIETARIO	PROFESIONAL