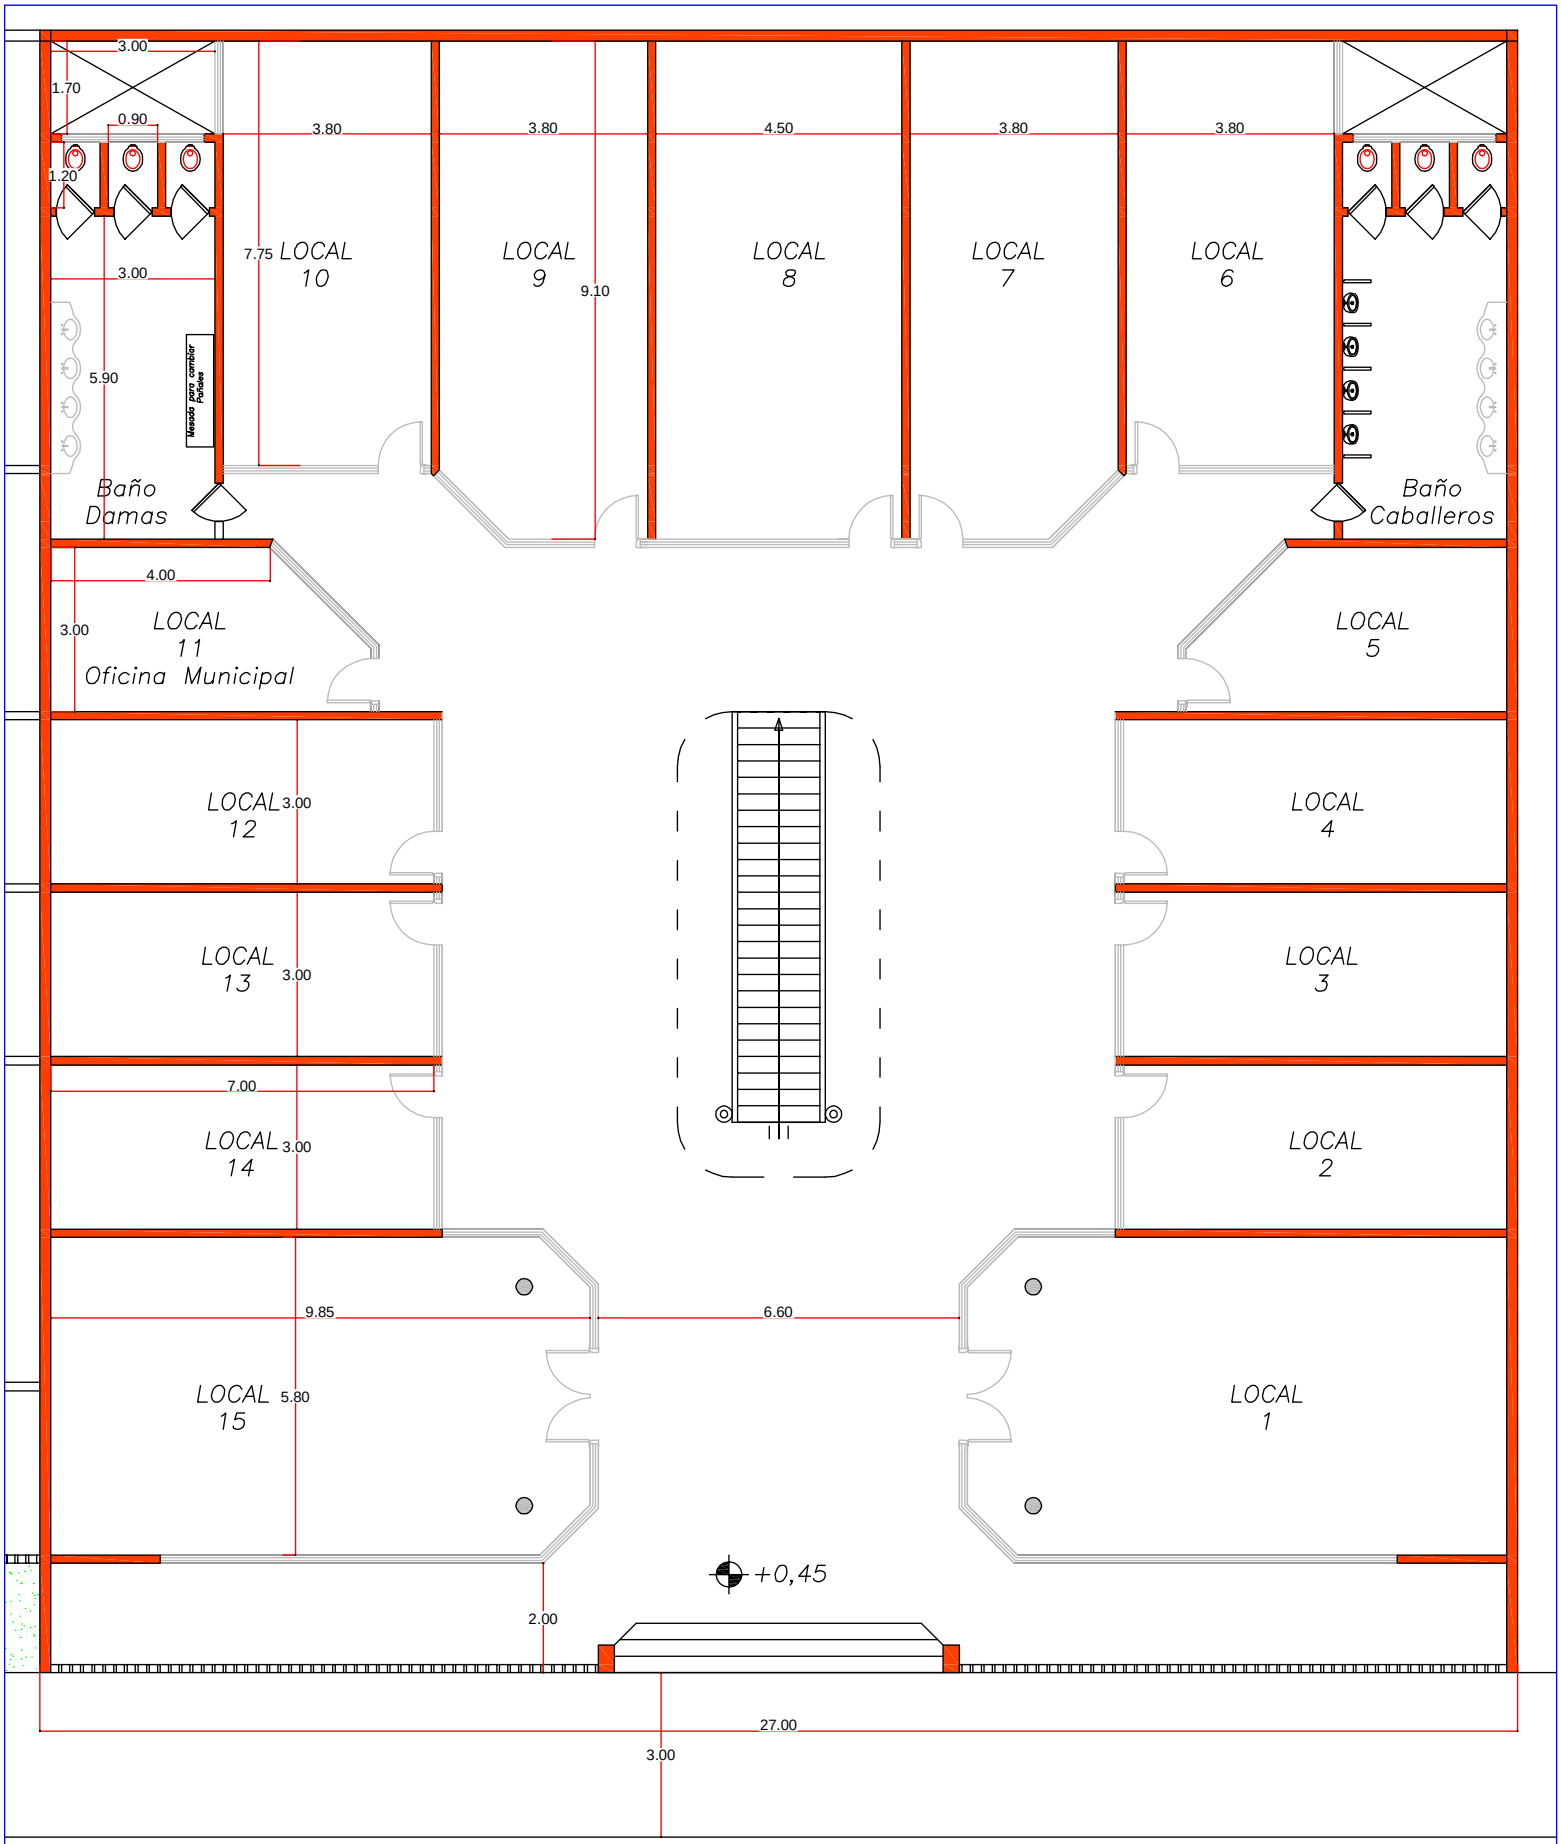


**PLANTA BAJA A CONSTRUIR**
**ESCALA 1:100**

**REFERENCIA**

**A CONSTRUIR**
**FUTURA CONSTRUCCIÓN**

## GOBERNACIÓN DE ÑEEMBUCÚ

**OBRA:PASEO BICENTENARIO**
**UBICACION: AVDA. IRALA ENTRE TACUARY Y ALBERDI**
**SOLICITANTE: SECRETARIA DE PRODUCCIÓN**

| | | |
|---|---|---|
| **RESPONSABLE:** ARQ. LUIS AYALA. | ESCALA: 1:100 | DIGITALIZADOR: MARIANO SAUCEDO |

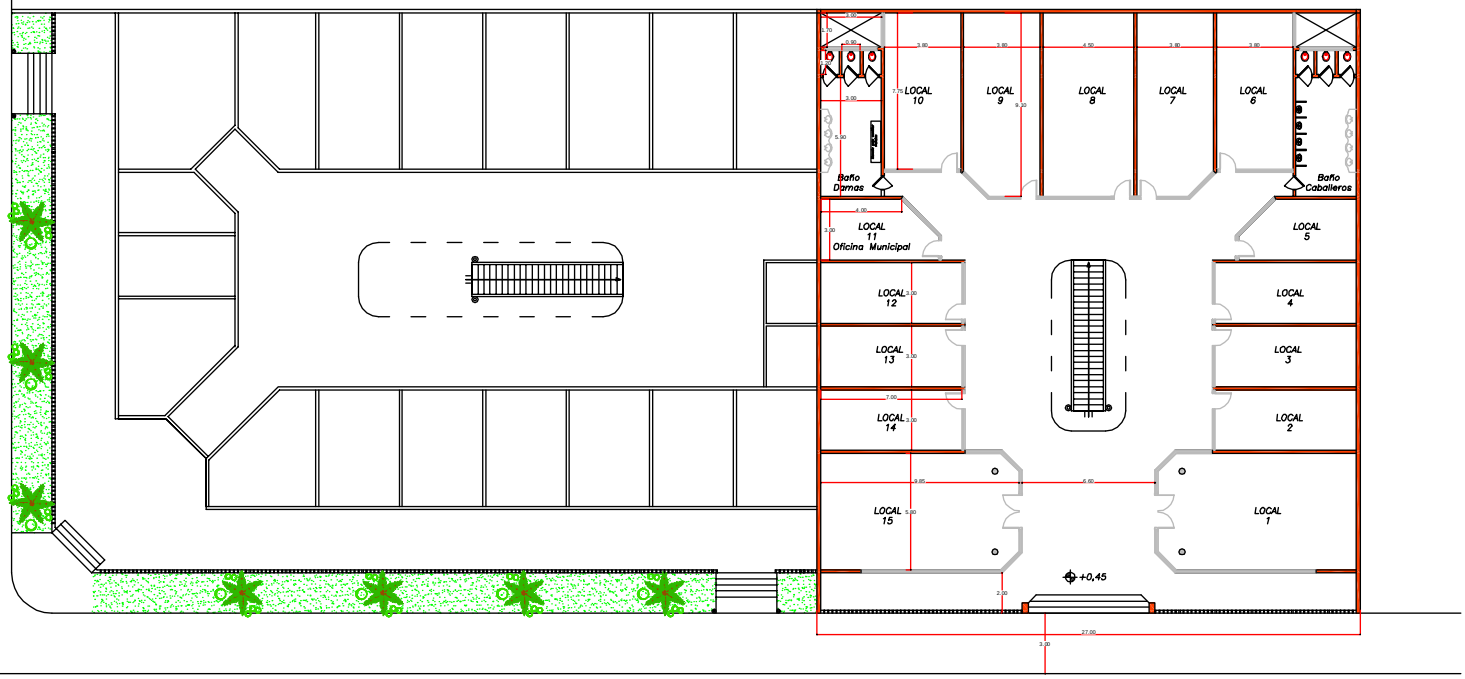


**VISTA GENERAL EN PLANTA BAJA**
**ESCALA 1:200**

**REFERENCIA**

**A CONSTRUIR**
**FUTURA CONSTRUCCIÓN**

## GOBERNACIÓN DE ÑEEMBUCU

**OBRA:PASEO BICENTENARIO**
**UBICACION: AVDA. IRALA ENTRE TACUARY Y ALBERDI**
**SOLICITANTE: SECRETARIA DE PRODUCCIÓN**

| | | |
|---|---|---|
| **RESPONSABLE:** ARQ. LUIS AYALA. | ESCALA: 1:100 | DIGITALIZADOR: MARIANO SAUCE |

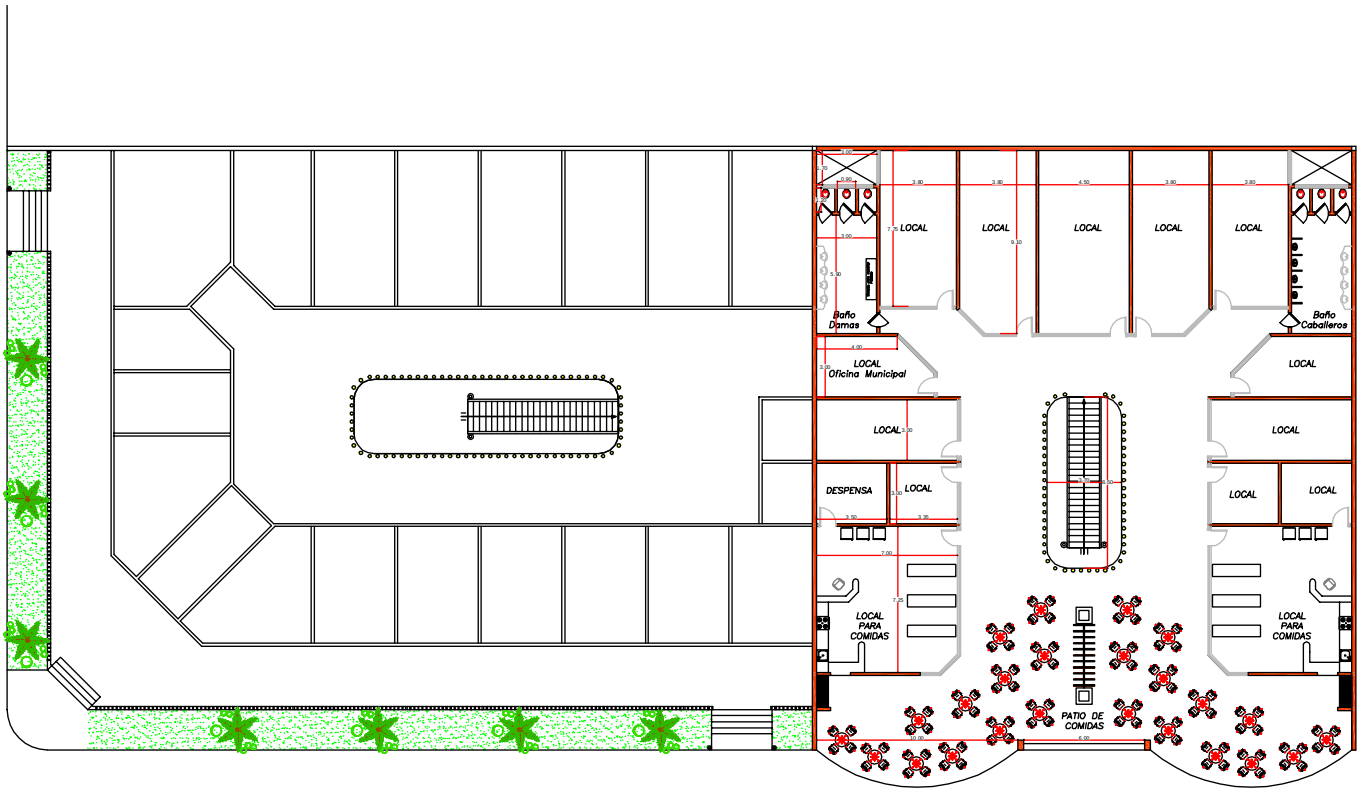


**VISTA GENERAL EN PLANTA ALTA**
**ESCALA 1:200**

**REFERENCIA**

**A CONSTRUIR**
**FUTURA CONSTRUCCIÓN**

**GOBERNACIÓN DE ÑEEMBUCU**

**OBRA:PASEO BICENTENARIO**
**UBICACION: AVDA. IRALA ENTRE TACUARY Y ALBERDI**
**SOLICITANTE: SECRETARIA DE PRODUCCIÓN**

**RESPONSABLE:**
ARQ. LUIS AYALA.

ESCALA:
1:100

DIGITALIZADOR: MARIANO SAUCE

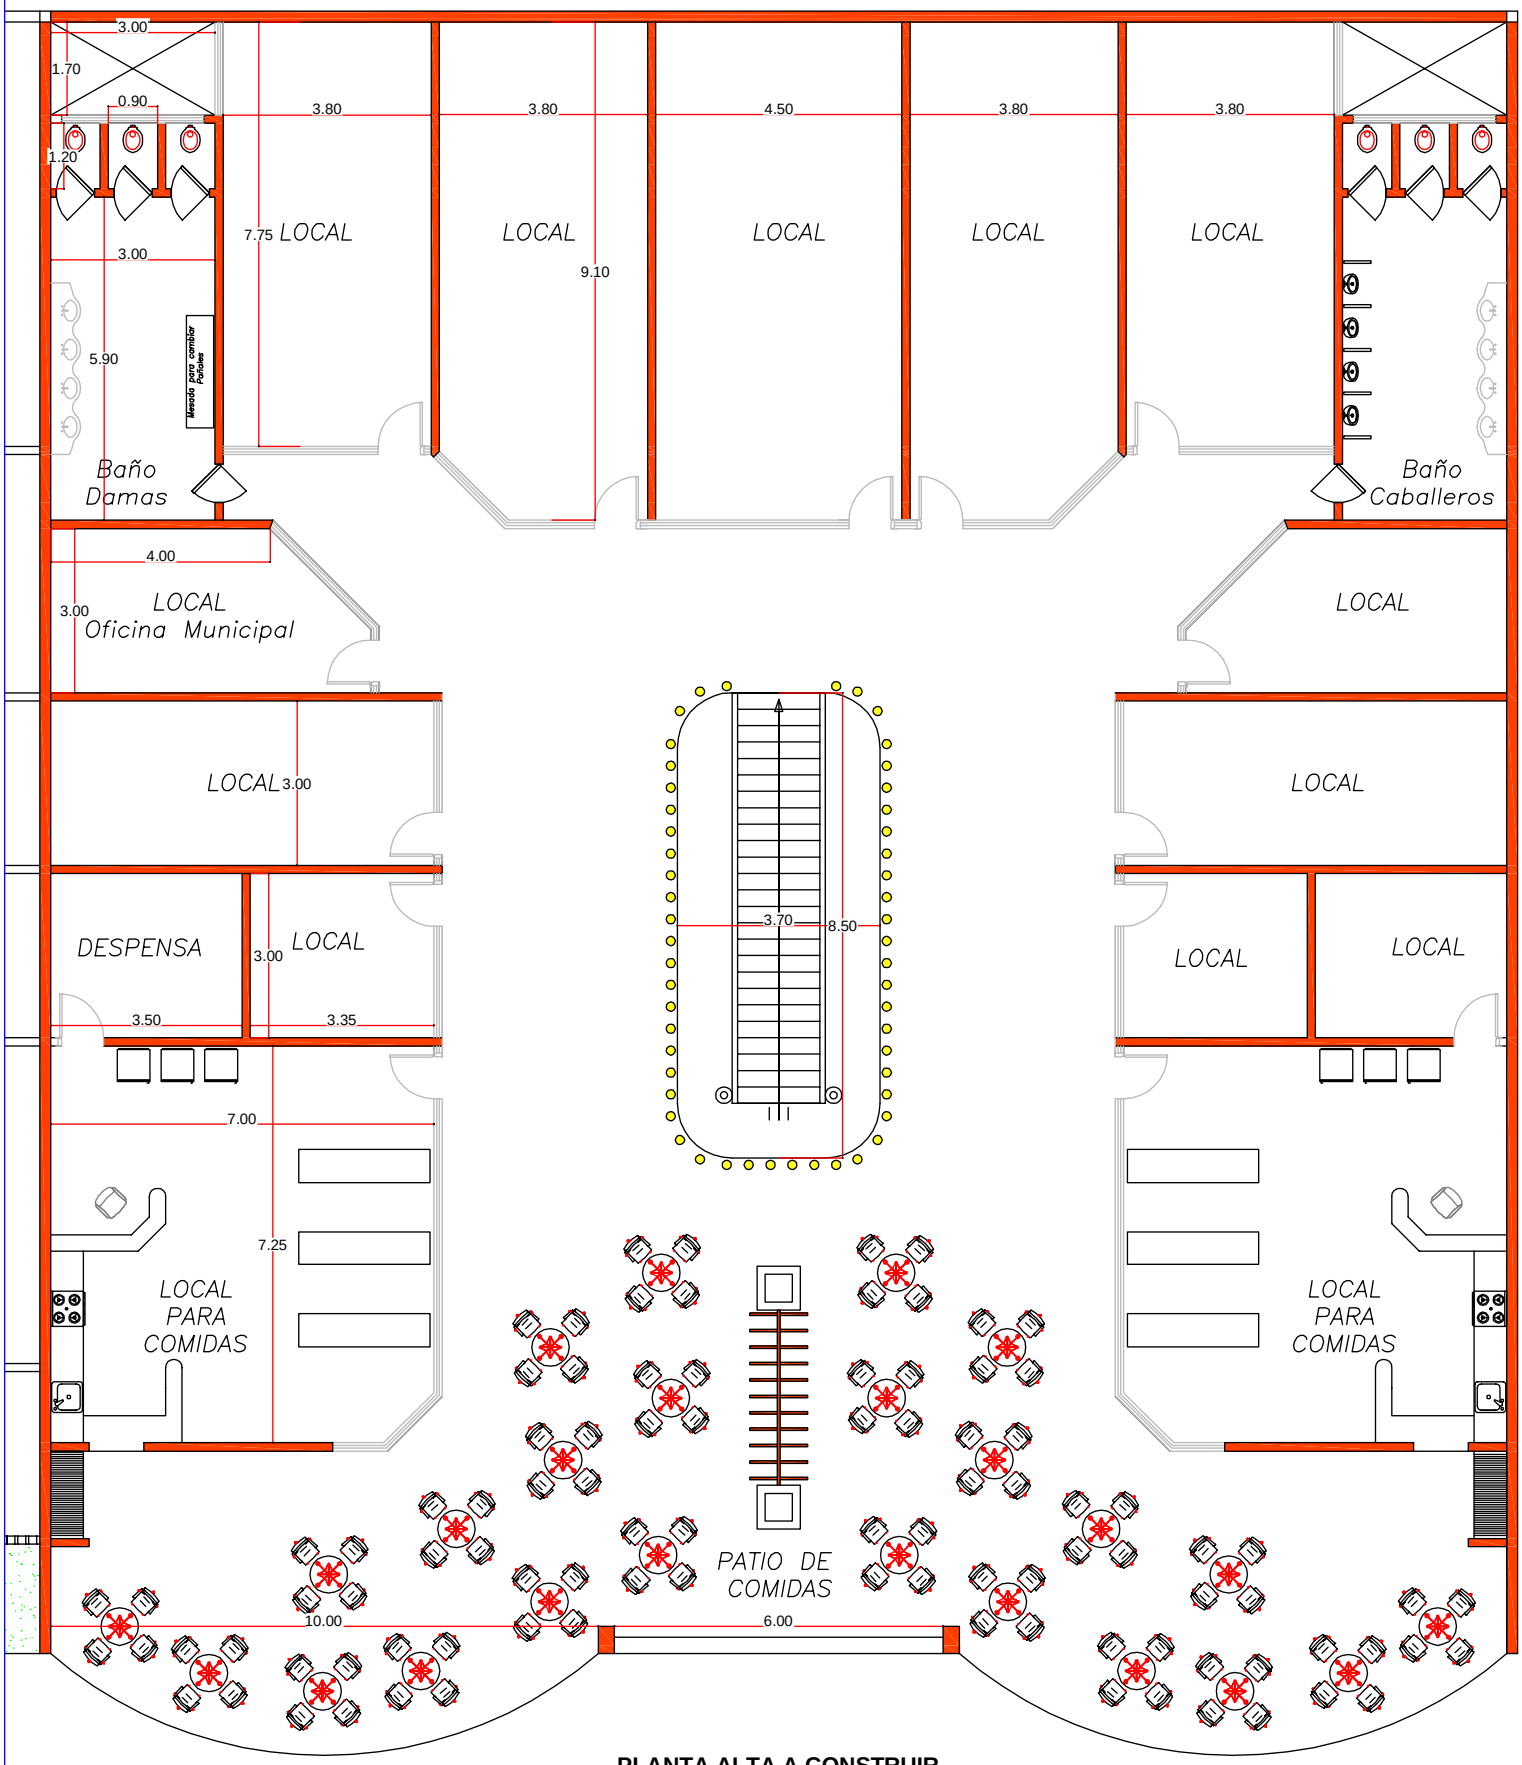


**PLANTA ALTA A CONSTRUIR**
**ESCALA 1:100**

**REFERENCIA**

**A CONSTRUIR**
**FUTURA CONSTRUCCIÓN**

# GOBERNACIÓN DE ÑEEMBUCÚ

**OBRA:PASEO BICENTENARIO**
**UBICACION: AVDA. IRALA ENTRE TACUARY Y ALBERDI**
**SOLICITANTE: SECRETARIA DE PRODUCCIÓN**

| | | |
|---|---|---|
| **RESPONSABLE:** ARQ. LUIS AYALA. | ESCALA: 1:100 | DIGITALIZADOR: MARIANO SAUCEDO |

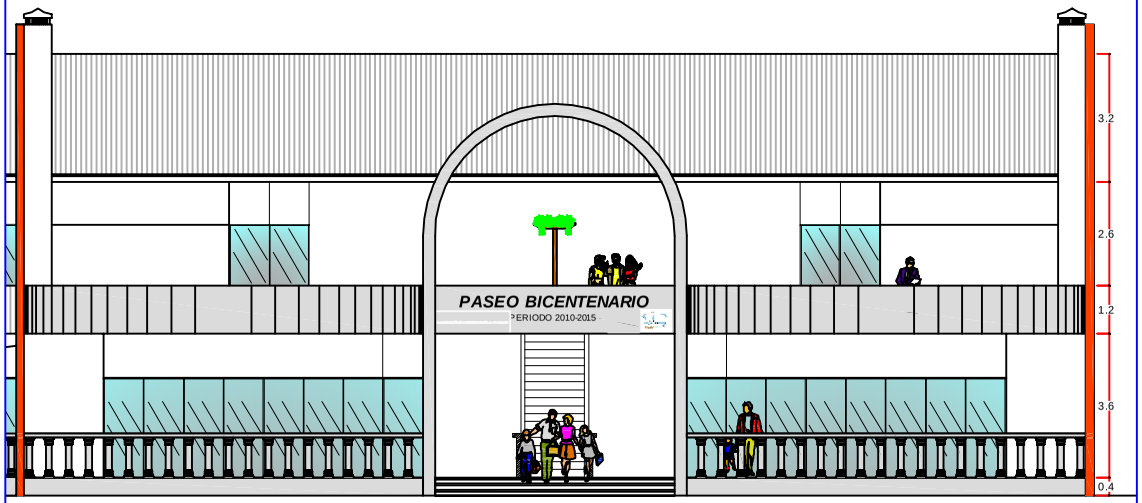


**FACHADA A CONSTRUIR**
**ESCALA 1:100**

**REFERENCIA**

**A CONSTRUIR**
**FUTURA CONSTRUCCIÓN**

**GOBERNACIÓN DE ÑEEMBUC**

**OBRA: PASEO BICENTENARIO**
**UBICACION: AVDA. IRALA ENTRE TACUARY Y ALBERDI**
**SOLICITANTE: SECRETARIA DE PRODUCCIÓN**

**RESPONSABLE:**
ARQ. LUIS AYALA.

ESCALA
1:100

DIGITALIZADOR: MARIANO SAL

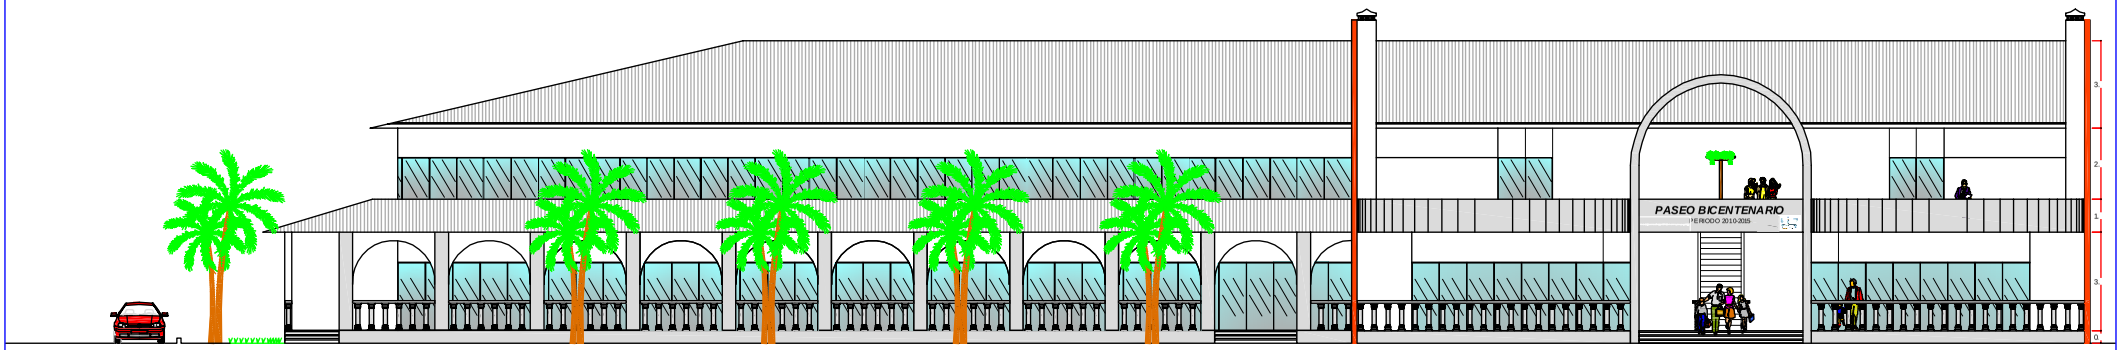


**VISTA GENERAL DE FACHADA**
**ESCALA 1:200**

**REFERENCIA**

**A CONSTRUIR**
**FUTURA CONSTRUCCIÓN**

# GOBERNACIÓN DE ÑEEMBUCÚ

**OBRA:PASEO BICENTENARIO**
**UBICACION: AVDA. IRALA ENTRE TACUARY Y ALBERDI**
**SOLICITANTE: SECRETARIA DE PRODUCCIÓN**

| | | |
|---|---|---|
| **RESPONSABLE:** ARQ. LUIS AYALA. | ESCALA: 1:100 | DIGITALIZADOR: MARIANO SAUCEDO |