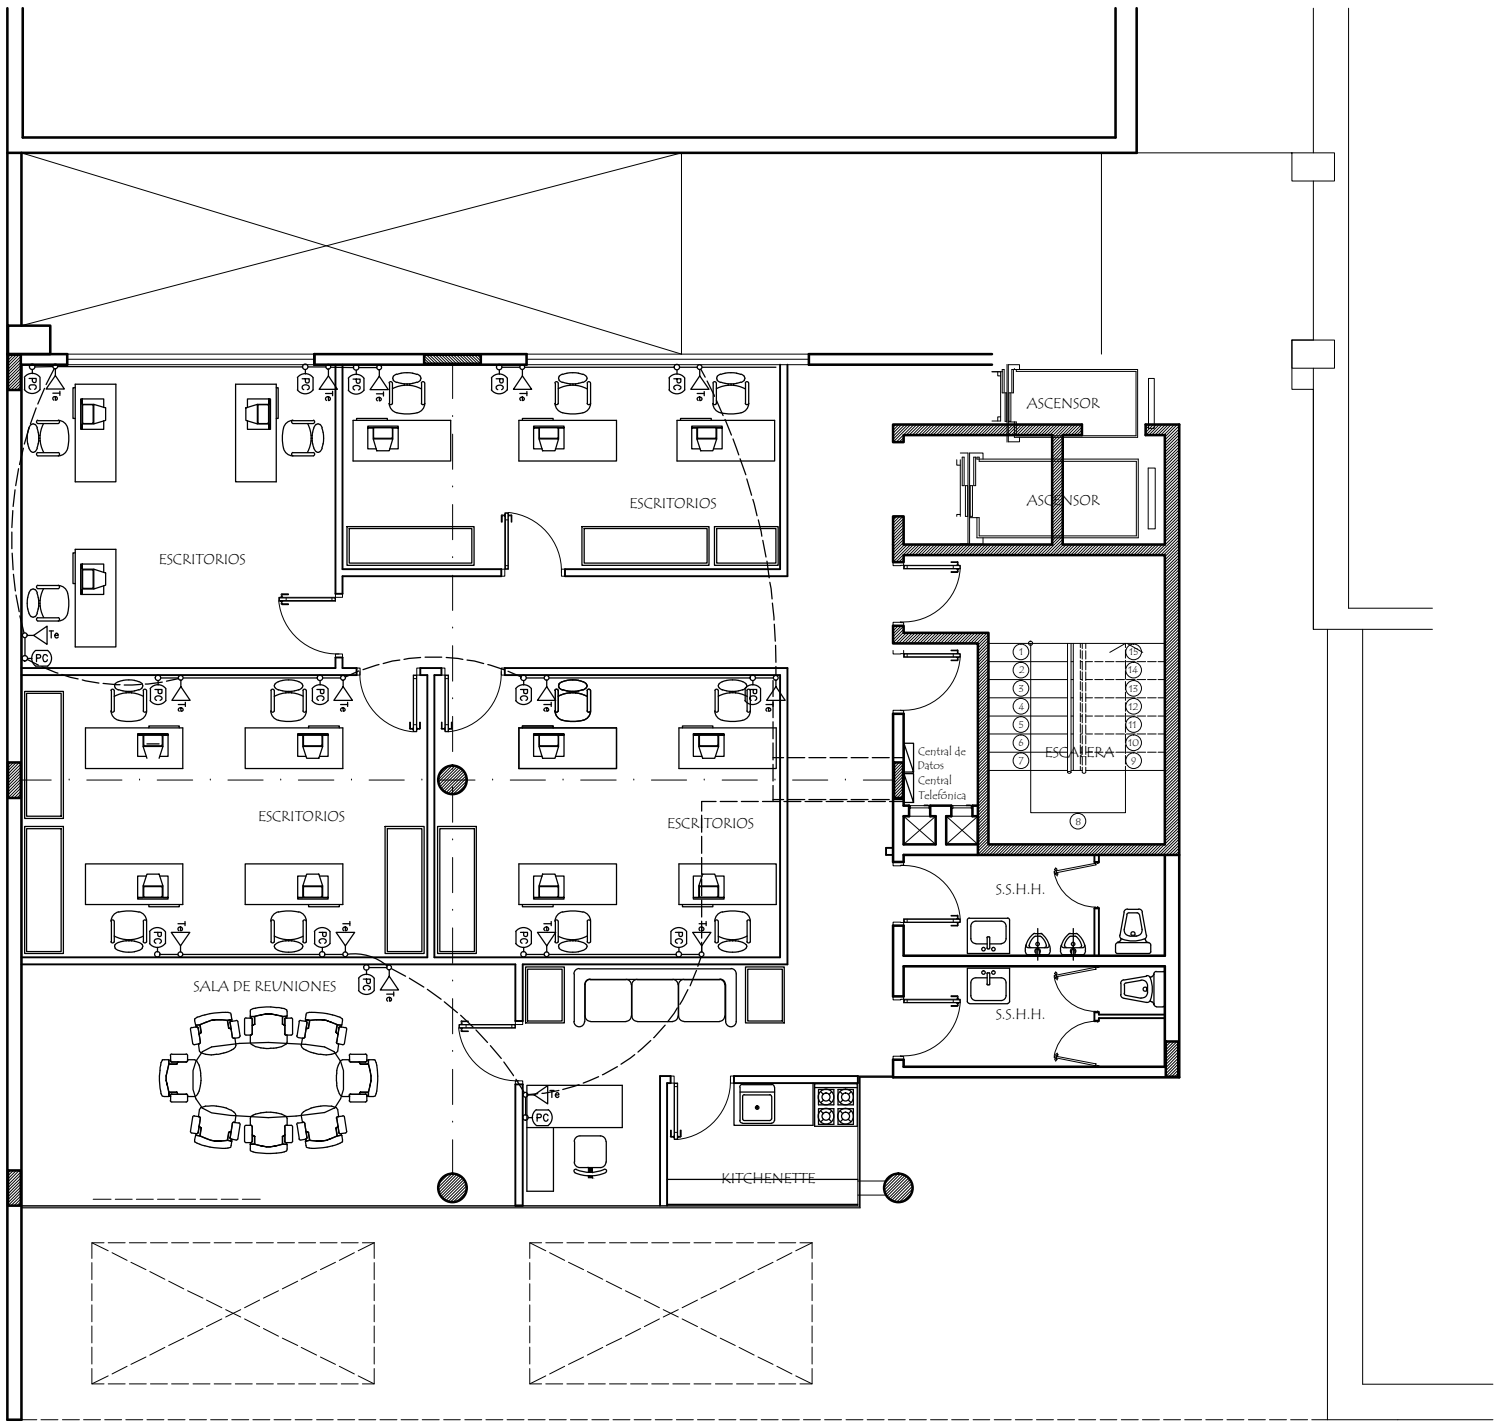

PLANTA TERCER PISO

REFERENCIAS
Te
PC
-------- LÍNEAS EN BANDEJA BAJO PISO
——— LÍNEAS EN PAREDES

Convenio Marco de Cooperacion Interinstitucional DINACOPA - FADA UNA

PROYECTO DE AMPLIACIÓN DE LA SEDE DEL CORREO: BLOQUE ADMINISTRATIVO, DINACOPA

Noviembre 2011 Eléctrica N° Lamina: 46