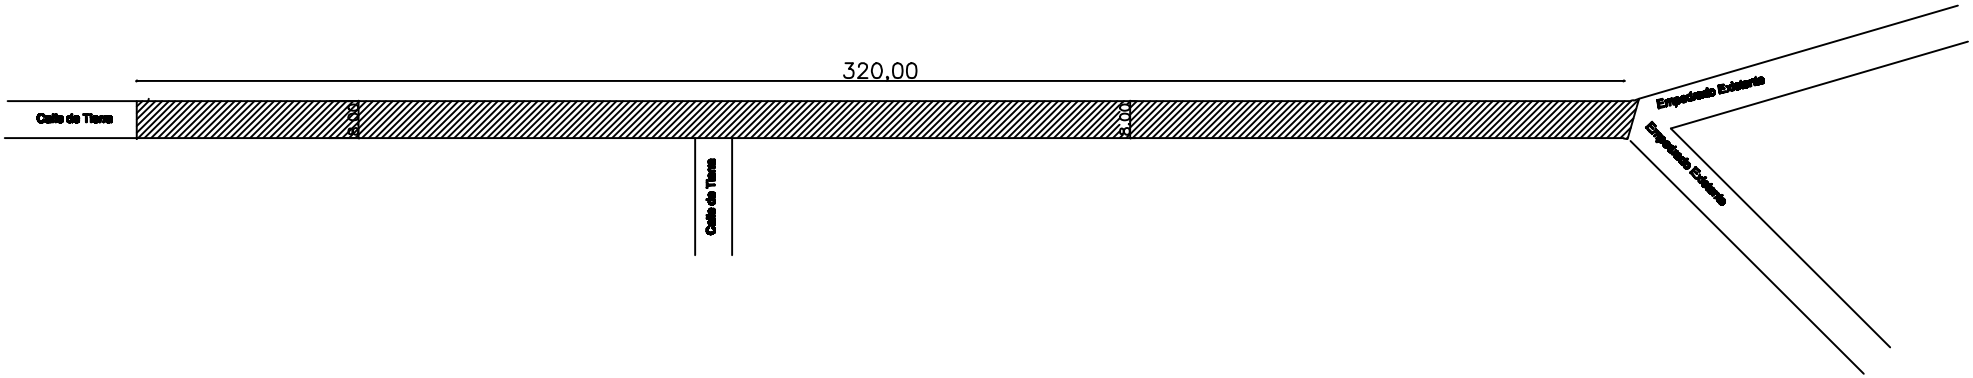

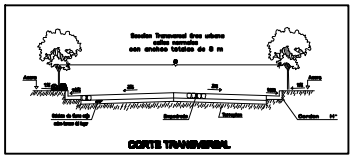

MUNICIPALIDAD DE ITAKYRY

CONSTRUCCION DE EMPEDRADO

UBICACION: SAN SEBASTIAN

Localidad:	Distrito:	Dpto
Itakyry	Itakyry	Alto Paraná

Escala	Fecha	Archivo	Lámina Nº.
1 / 50	01 / 2014	1. DWG	LT 1