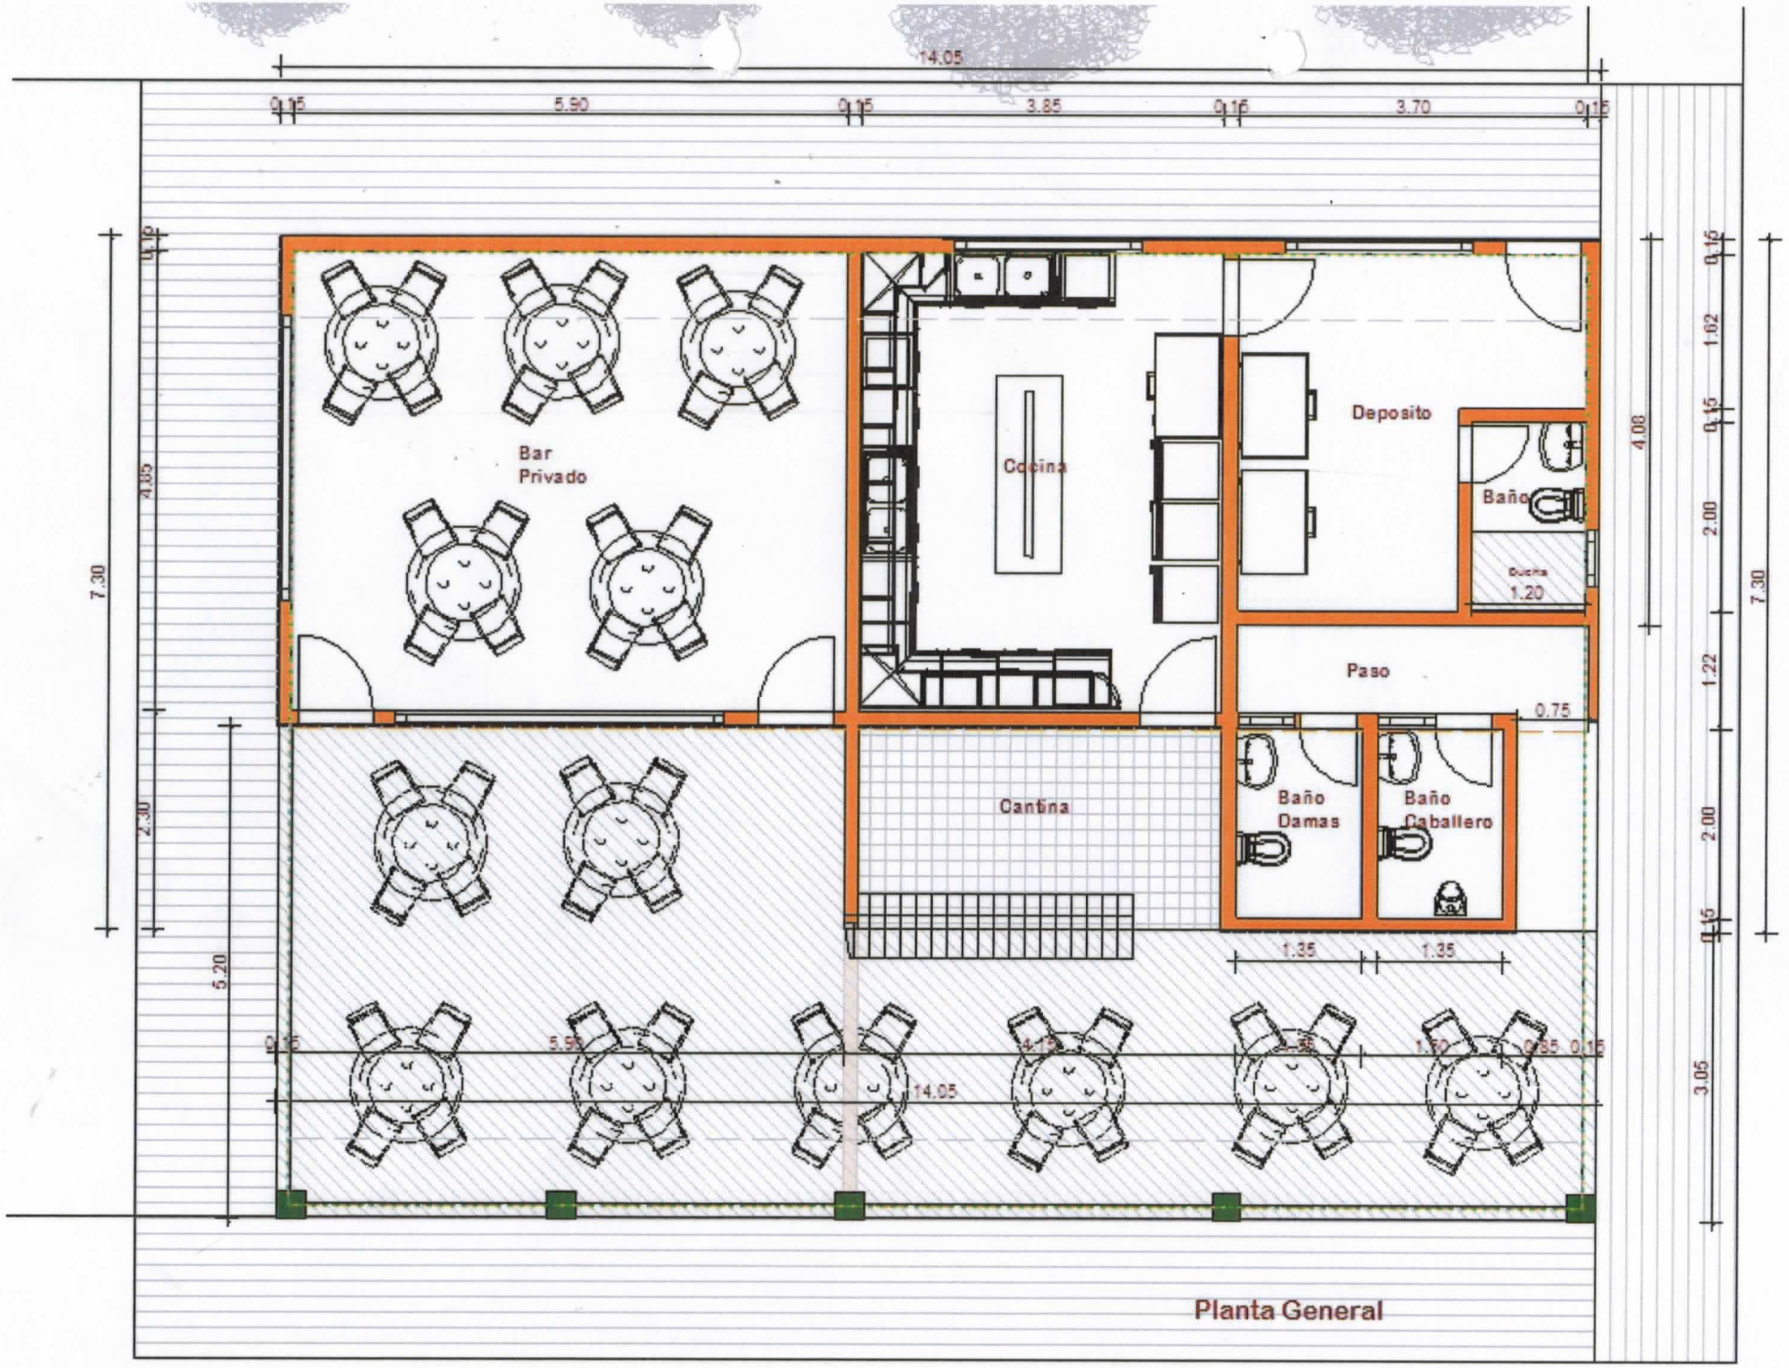
14.05
0.15
5.90
0.15
3.85
0.15
3.70
0.15
Bar
Privado
Cocina
Deposito
Baño
Ducha
1.20
Paso
0.75
Cantina
Baño
Damas
Baño
Caballero
1.35
1.35
7.30
4.85
2.30
5.20
4.08
1.62
2.00
1.22
2.00
3.05
14.05
Planta General

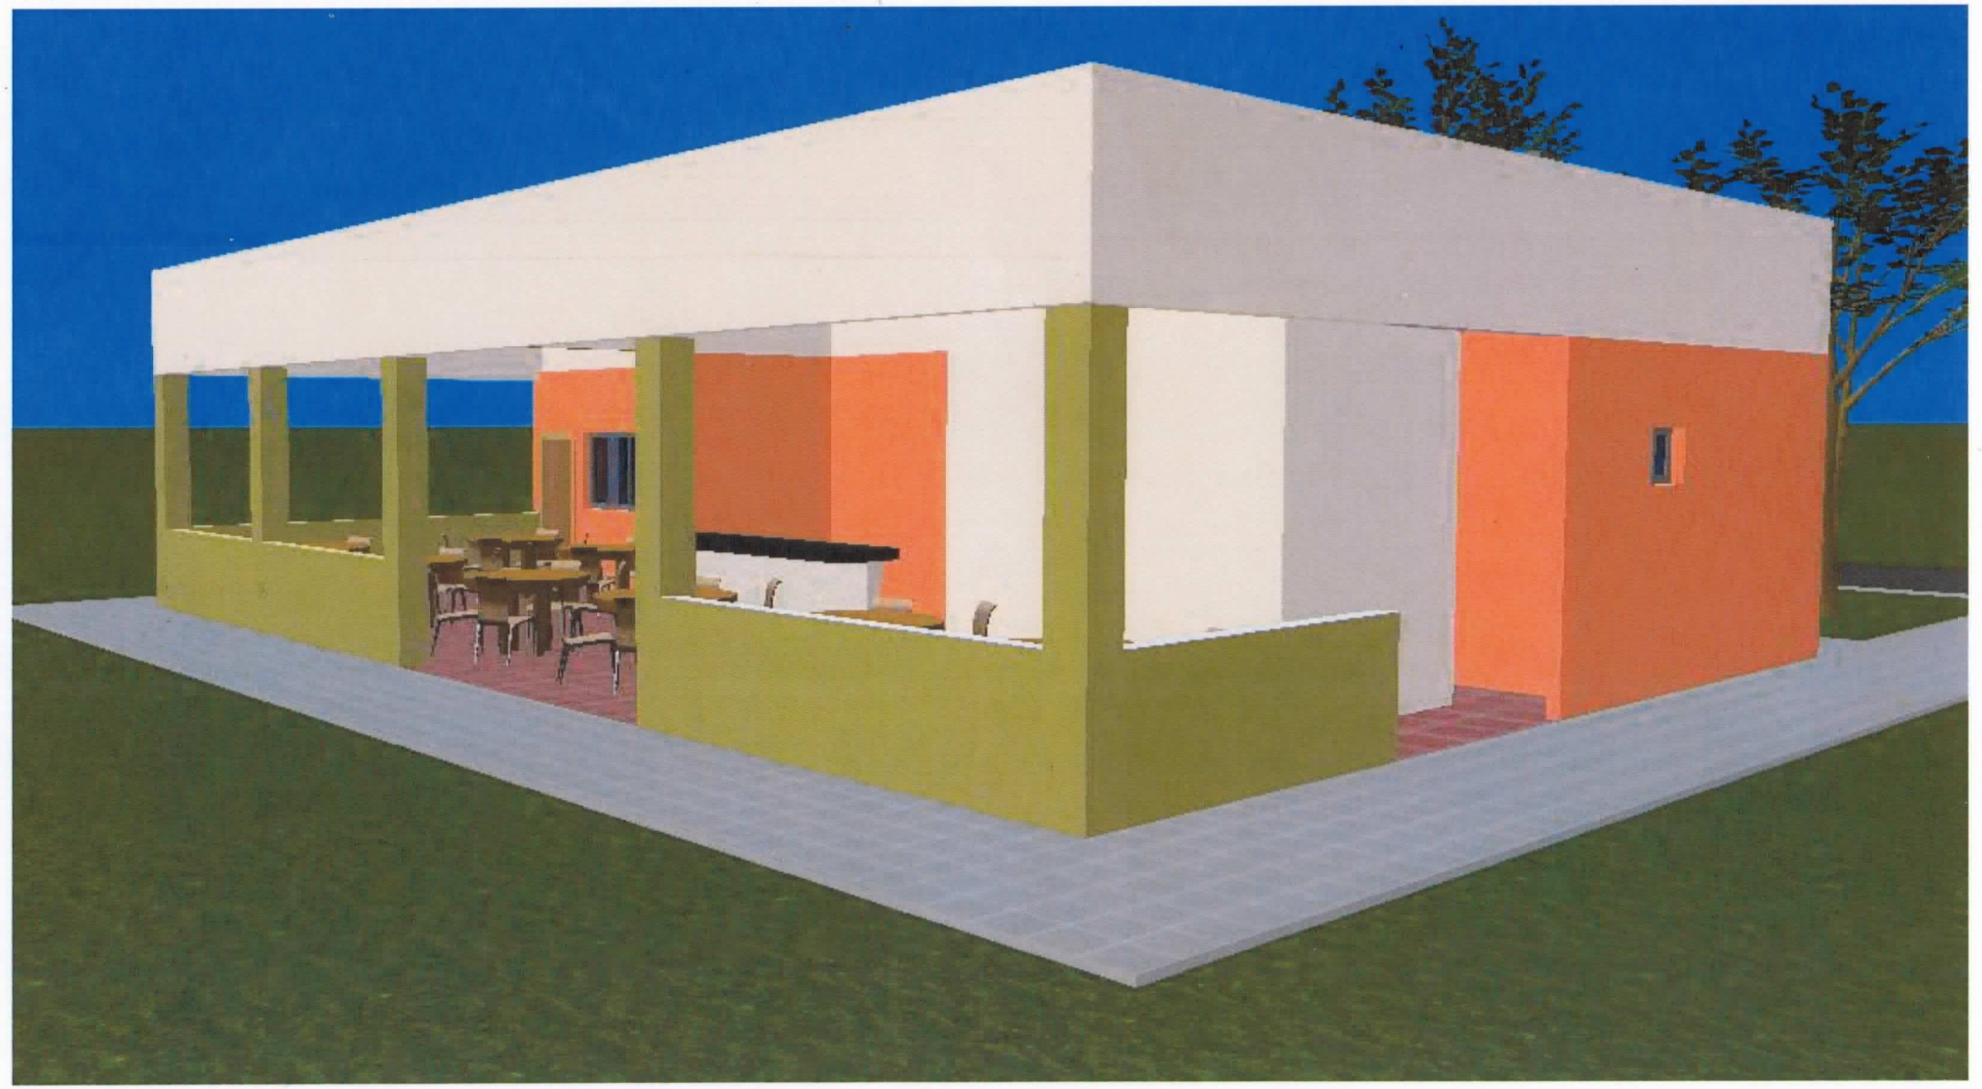

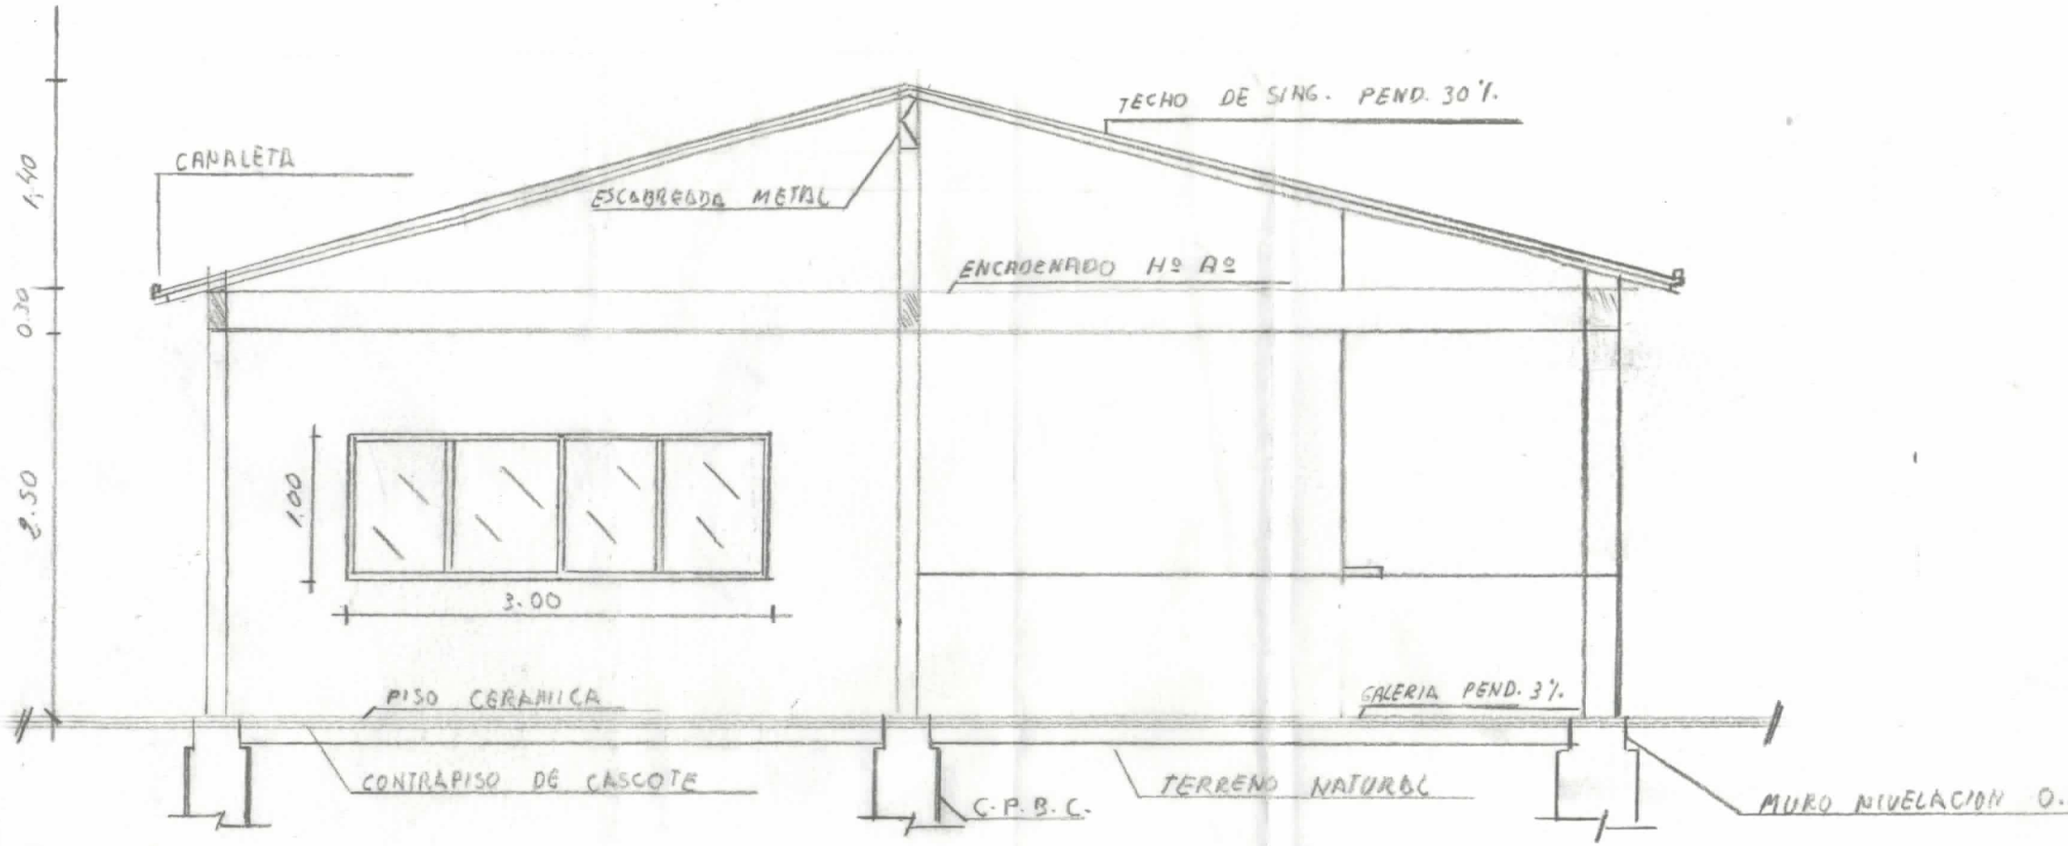

CORTE A-A ESC. 1:—50