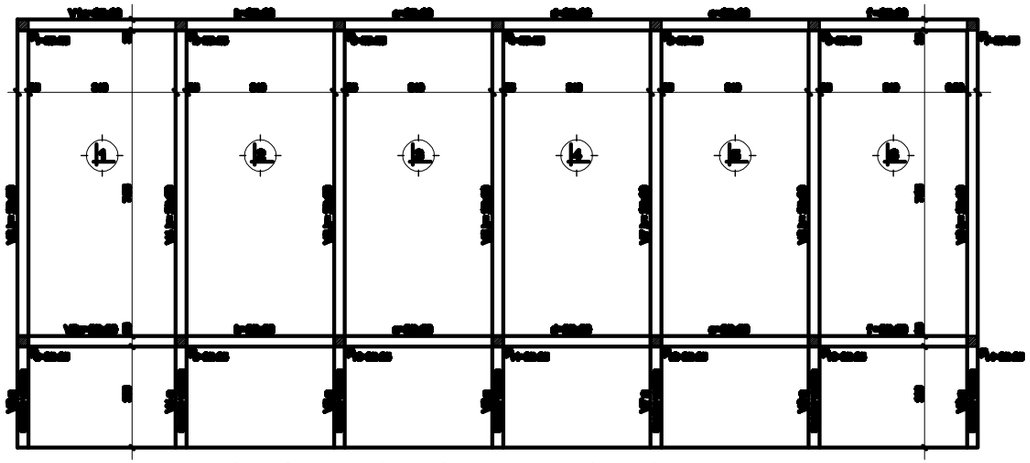

PLANTA DE ENCOFRADO - ESTRUCTURA EXISTENTE

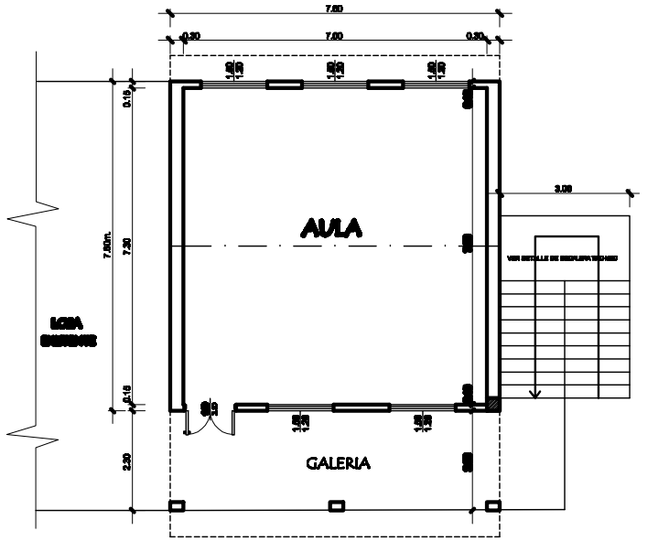

PLANTA CONSTRUCTIVA

AULA EN PLANTA ALTA ESCALA ——— 1/50

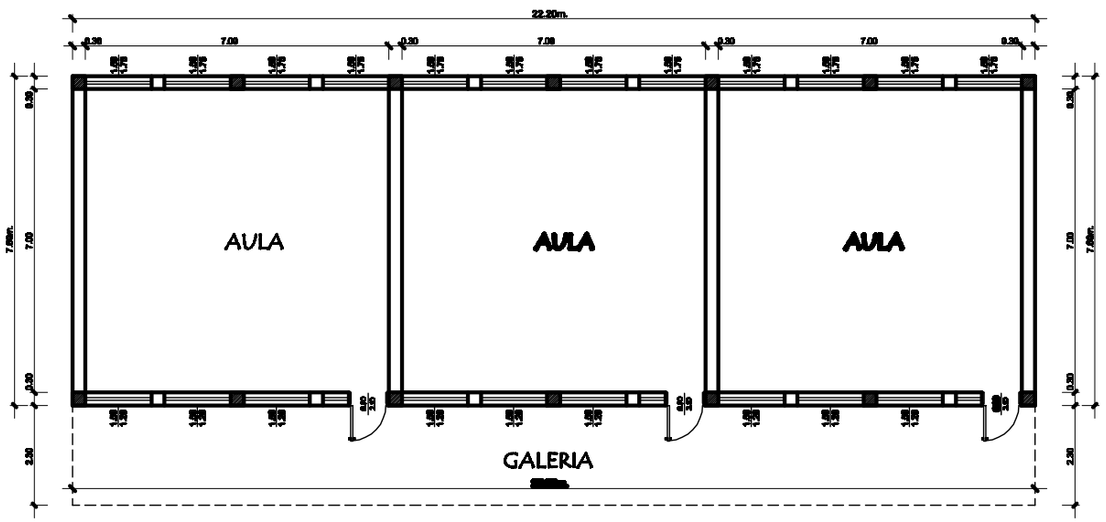

PLANTA CONSTRUCTIVA

PLANTA BAJA EXISTENTE **ESCALA 1:50**

SEGUN RELEVAMIENTO REALIZADO

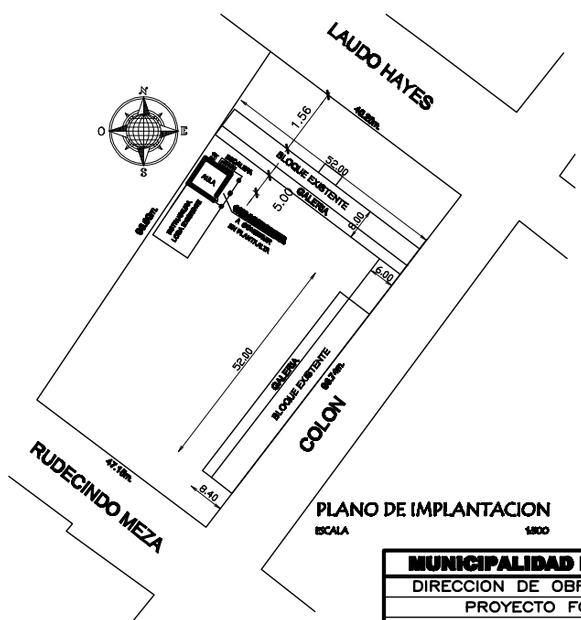

PLANO DE IMPLANTACION

ESCALA 1/500

MUNICIPALIDAD DE VILLA HAYES

DIRECCION DE OBRAS Y URBANISMO

PROYECTO FONACIDE

COLEGIO NACIONAL DR. BLAS GARAY

LAUDO HAYES C/COLON – VILLA HAYES

PROFESIONAL