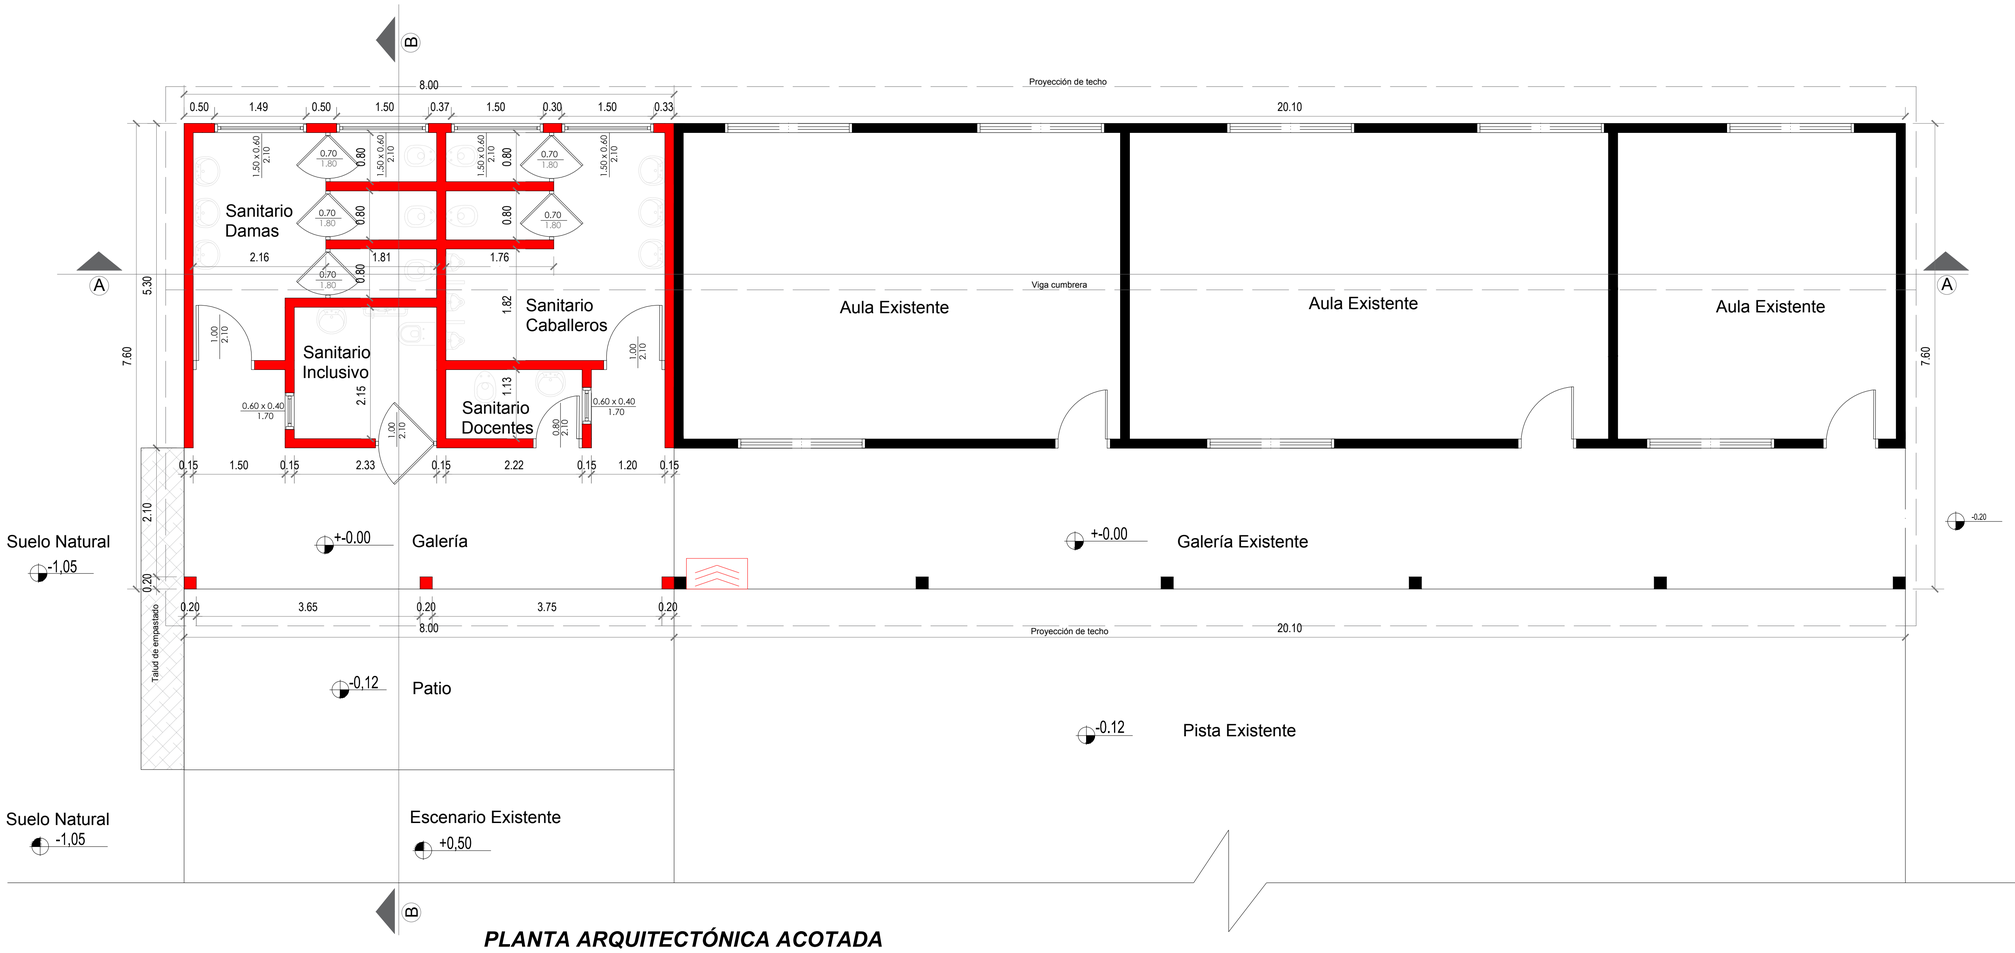

PLANTA ARQUITECTÓNICA ACOTADA

Esc. 1:50

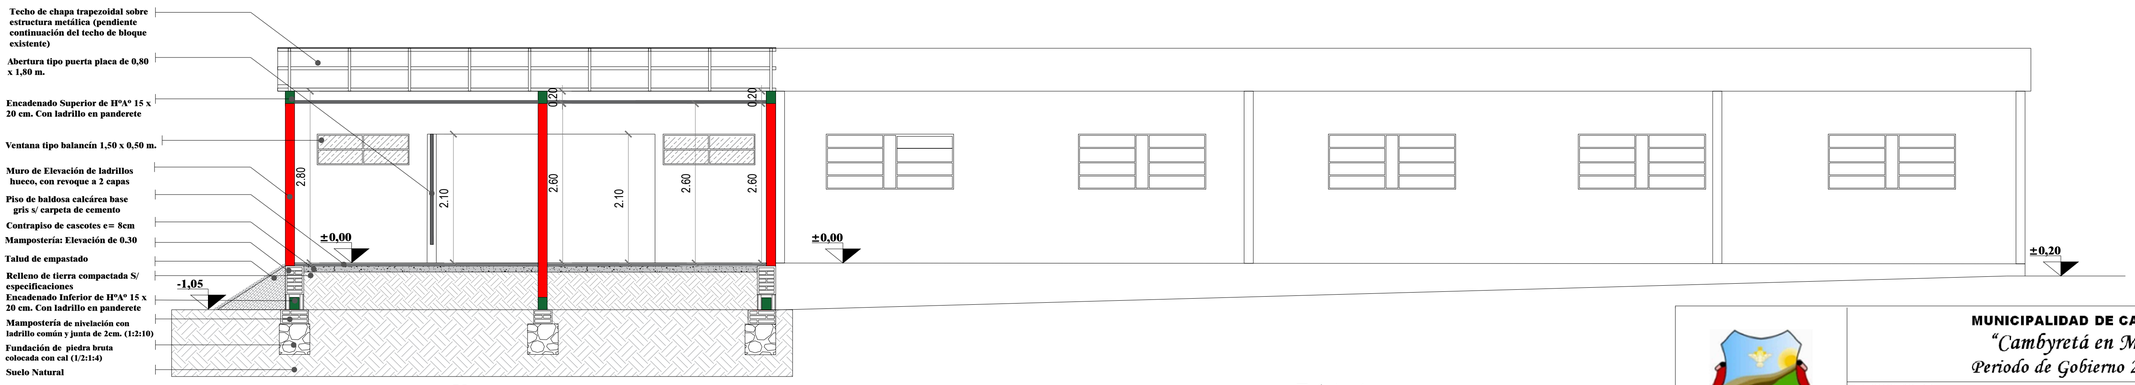

CORTE A-A

Esc. 1:50

MUNICIPALIDAD DE CAMBYRETA

"Cambyretá en Marcha"

Periodo de Gobierno 2015-2020

ITAPÚA - PARAGUAY

PROYECTO: Construcción de un bloque de Sanitarios, Pórtico de Acceso y sustitución de techo en la Escuela Básica Nº 1542 Prof. Sabina González de Cuenca.

UBICACIÓN: Puerto Campichuelo

LÁMINA Nº 03

NOVIEMBRE DE 2021

ARQ. LUIS ROA BARTZ
DPTO. DE OBRAS

FRANCISCO JAVIER PEREIRA
INTENDENTE MUNICIPAL