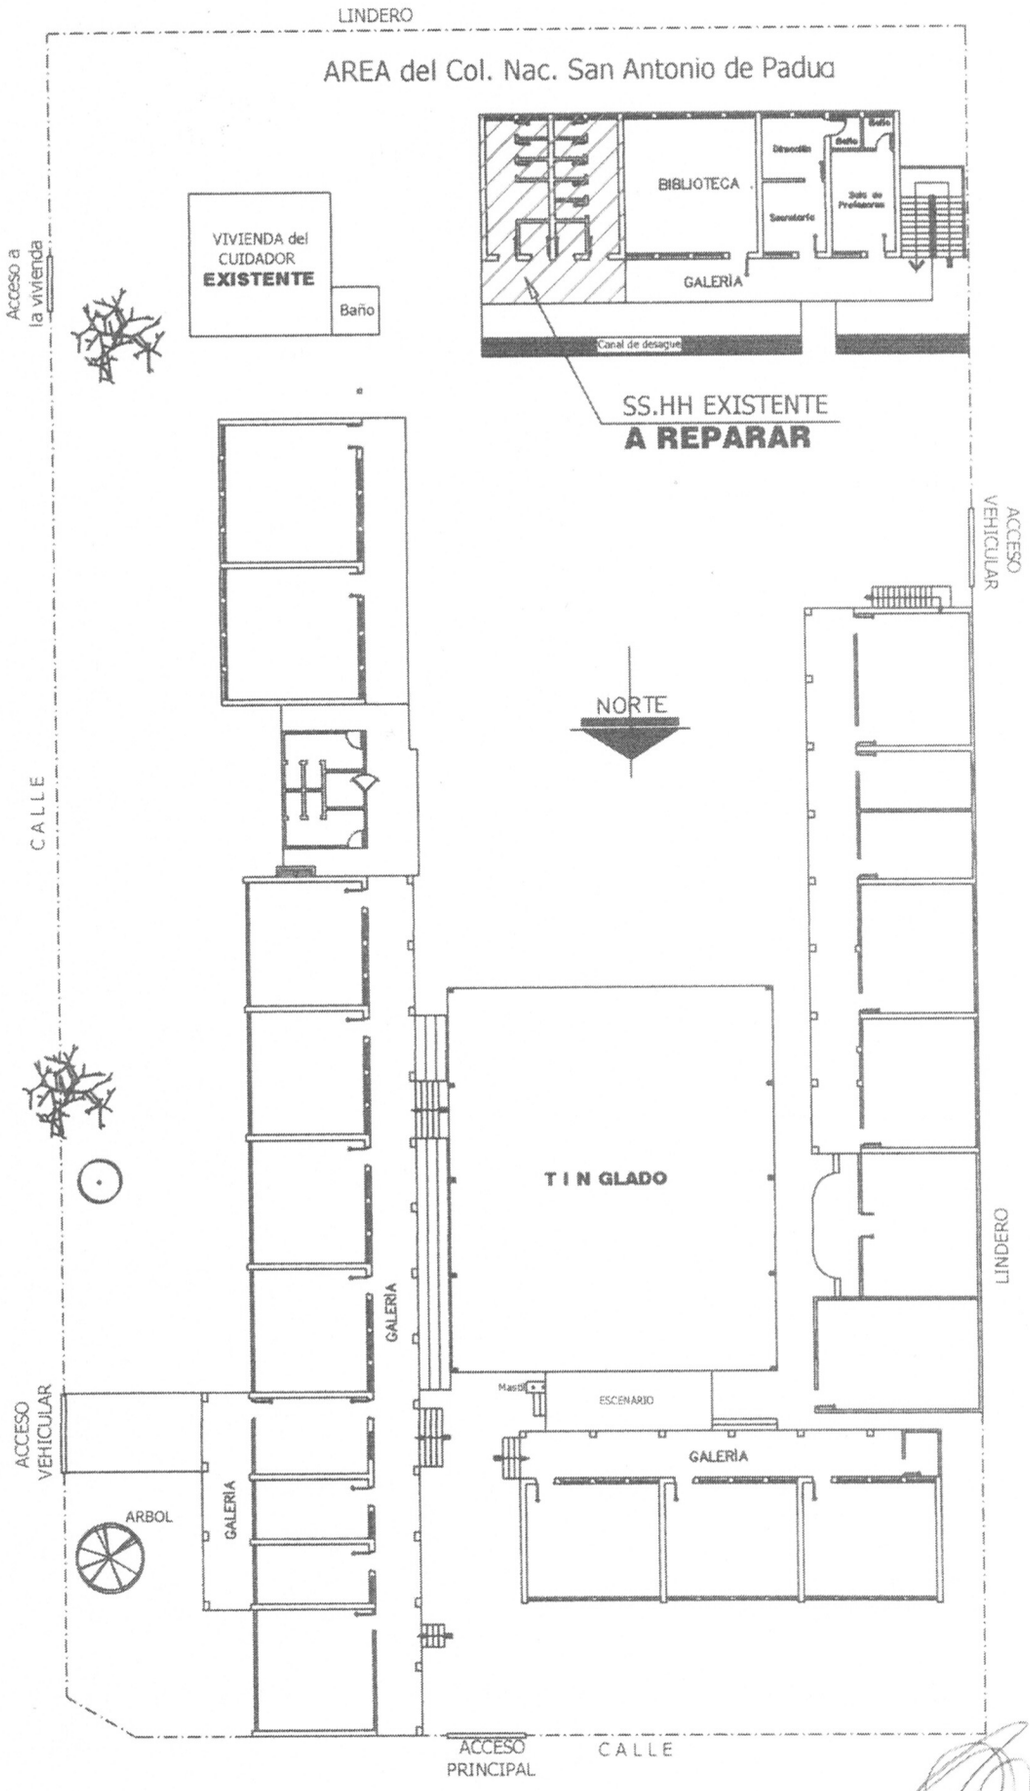

MUNICIPALIDAD DE FERNANDO DE LA MORA

INSTITUCIÓN: COLEGIO NACIONAL SAN ANTONIO DE PADUA - DPTO. CENTRAL - FONACIDE 2022

PROYECTO: REPARACIÓN DE SANITARIOS DIFERENCIADOS.	PLANTA GENERAL DE CONJUNTO	ESC. 1/250

01

FEBRERO 2022

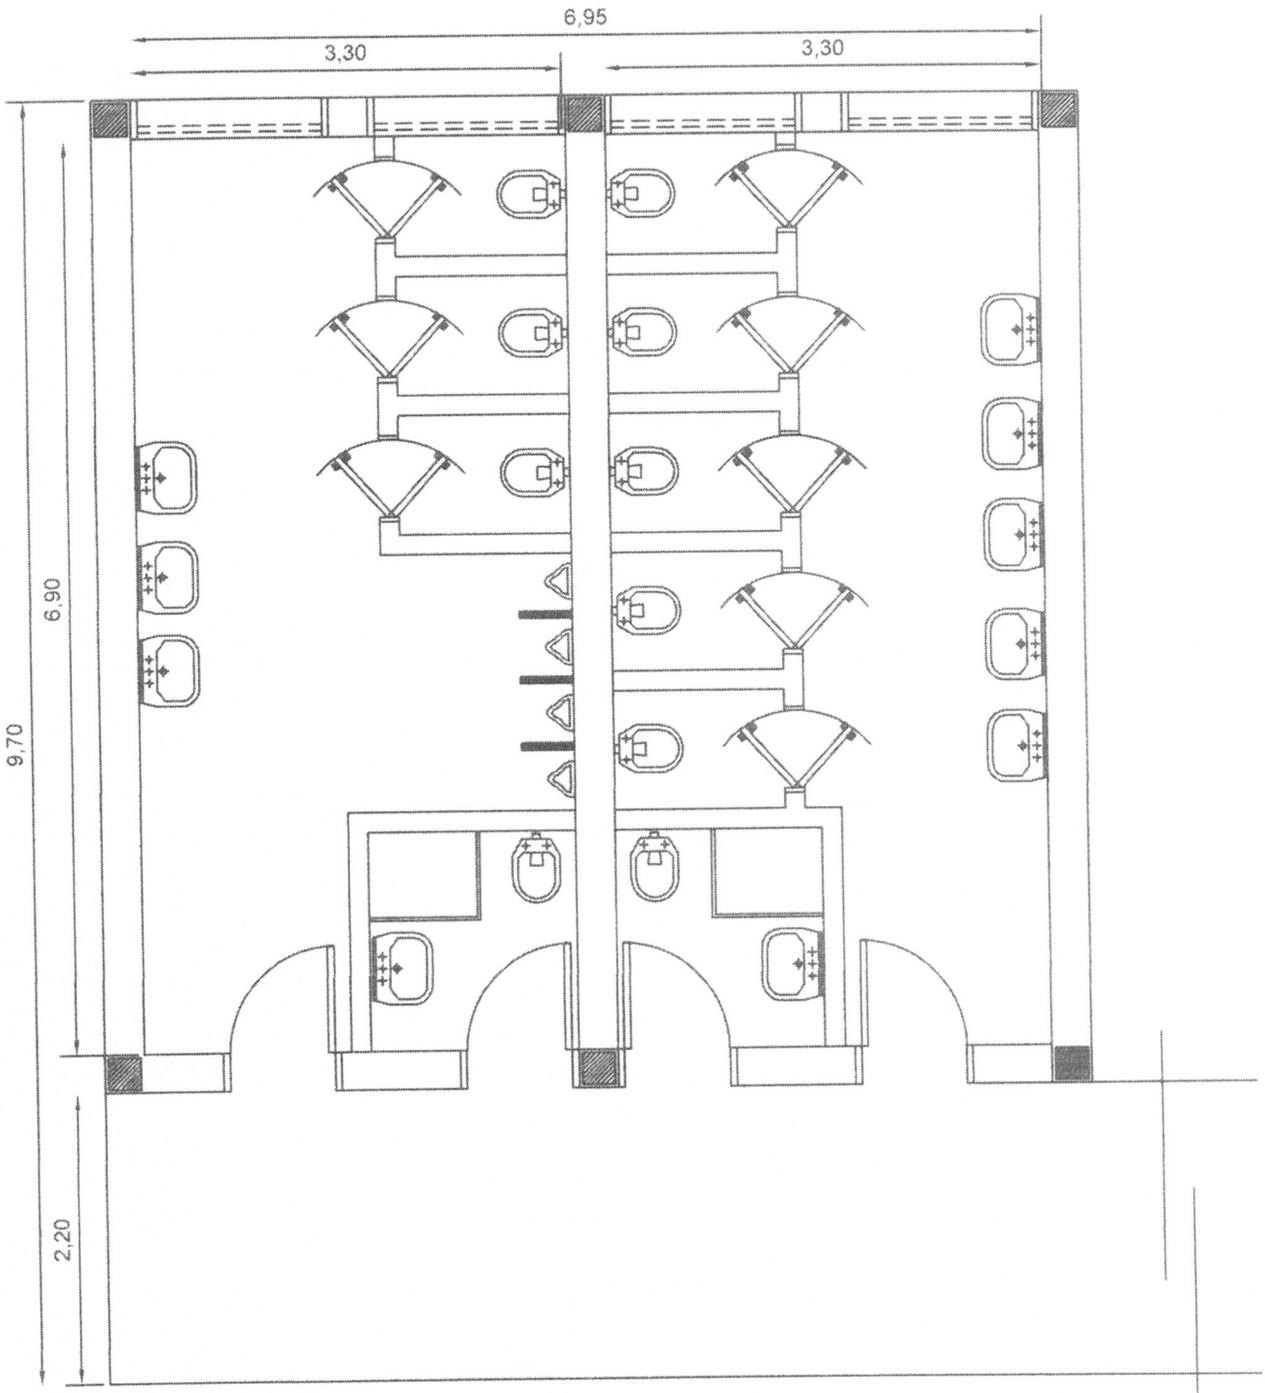

PLANTA BAJA

* REMOSIÓN TOTAL DE PISOS CON HUNDIMIENTOS - CAMBIO DE PISOS.
* REPARACIÓN TOTAL DE CAÑERÍAS (ALIMENTACIÓN DE AGUA CORRIENTE Y DESAGÜE CLOACAL)
* REPARACIÓN TOTAL DE INSTALACIÓN ELÉCTRICA.

MUNICIPALIDAD DE FERNANDO DE LA MORA	02
INSTITUCIÓN: COLEGIO NACIONAL SAN ANTONIO DE PADUA - DPTO. CENTRAL - FONACIDE 2022	
PROYECTO: REPARACIÓN DE SANITARIOS DIFERENCIADOS. / PLANTA GENERAL DE CONJUNTO	ESC. 1/250

FEBRERO 2022