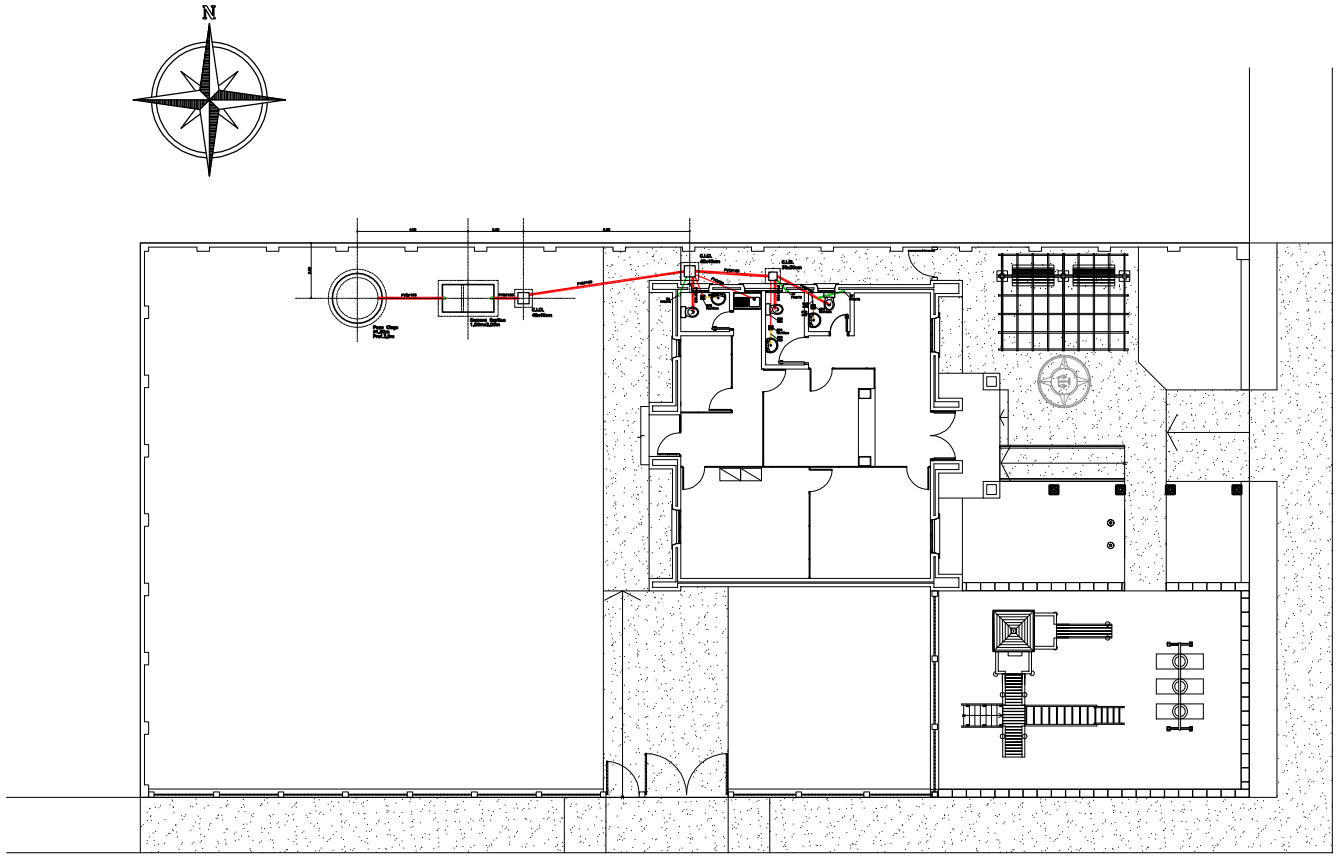

PLANTA INSTALACION DESAGUE COACAL

DESCRIPCION	MEDIDAS
DIAMETRO D (m.)	1,00
PROFUNDIDAD H (m.)	3,00
CAPACIDAD - (m3.)	7,85

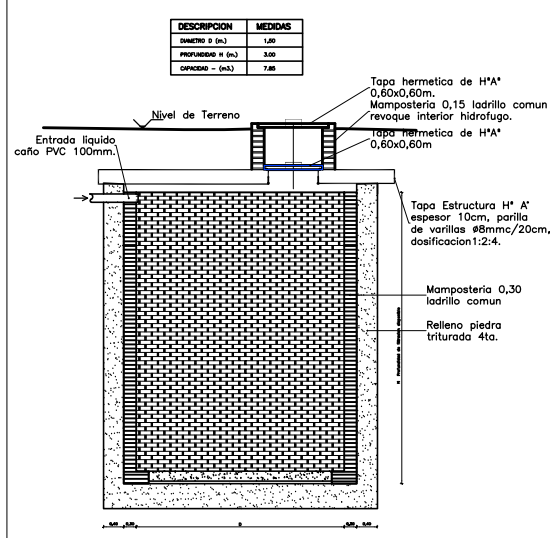

CORTE

POZO CIEGO
Escala 1/25

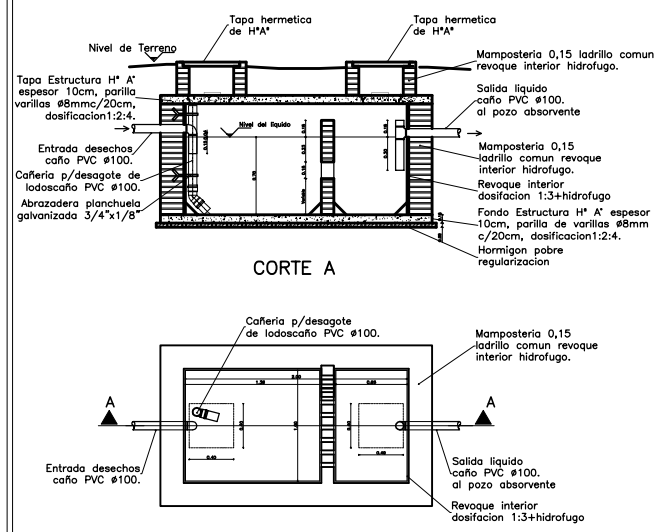

CORTE A

PLANTA

CAMARA SEPTICA
Escala 1/25

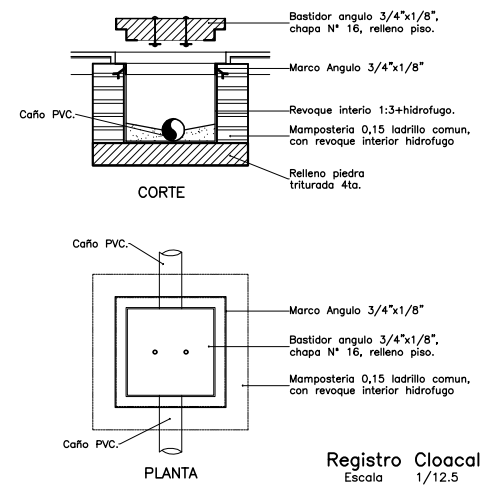

CORTE

PLANTA

Registro Cloacal
Escala 1/12.5

FECHA	Nro.	MODIFICACION	VERIFICADO	APROBADO

PODER JUDICIAL
CORTE SUPREMA DE JUSTICIA
DIRECCION DE INFRAESTRUCTURA FISICA

OBRA: JUZGADO DE PAZ ISLA UMBU
UBICACION: CIRCUNSCRIPCION DE ÑEEMBUCU

PLANO: Planta Desague Cloacal - Detalles

PLANO Nº 23

PROYECTO	ESCALA	DIBUJO	FECHA
DEPARTAMENTO DE OBRAS Y PROYECTOS	1/100	----------	Abril 2012