PLANTA SEGUNDO PISO-SEÑALES DEBILES

ESCALA 1/200

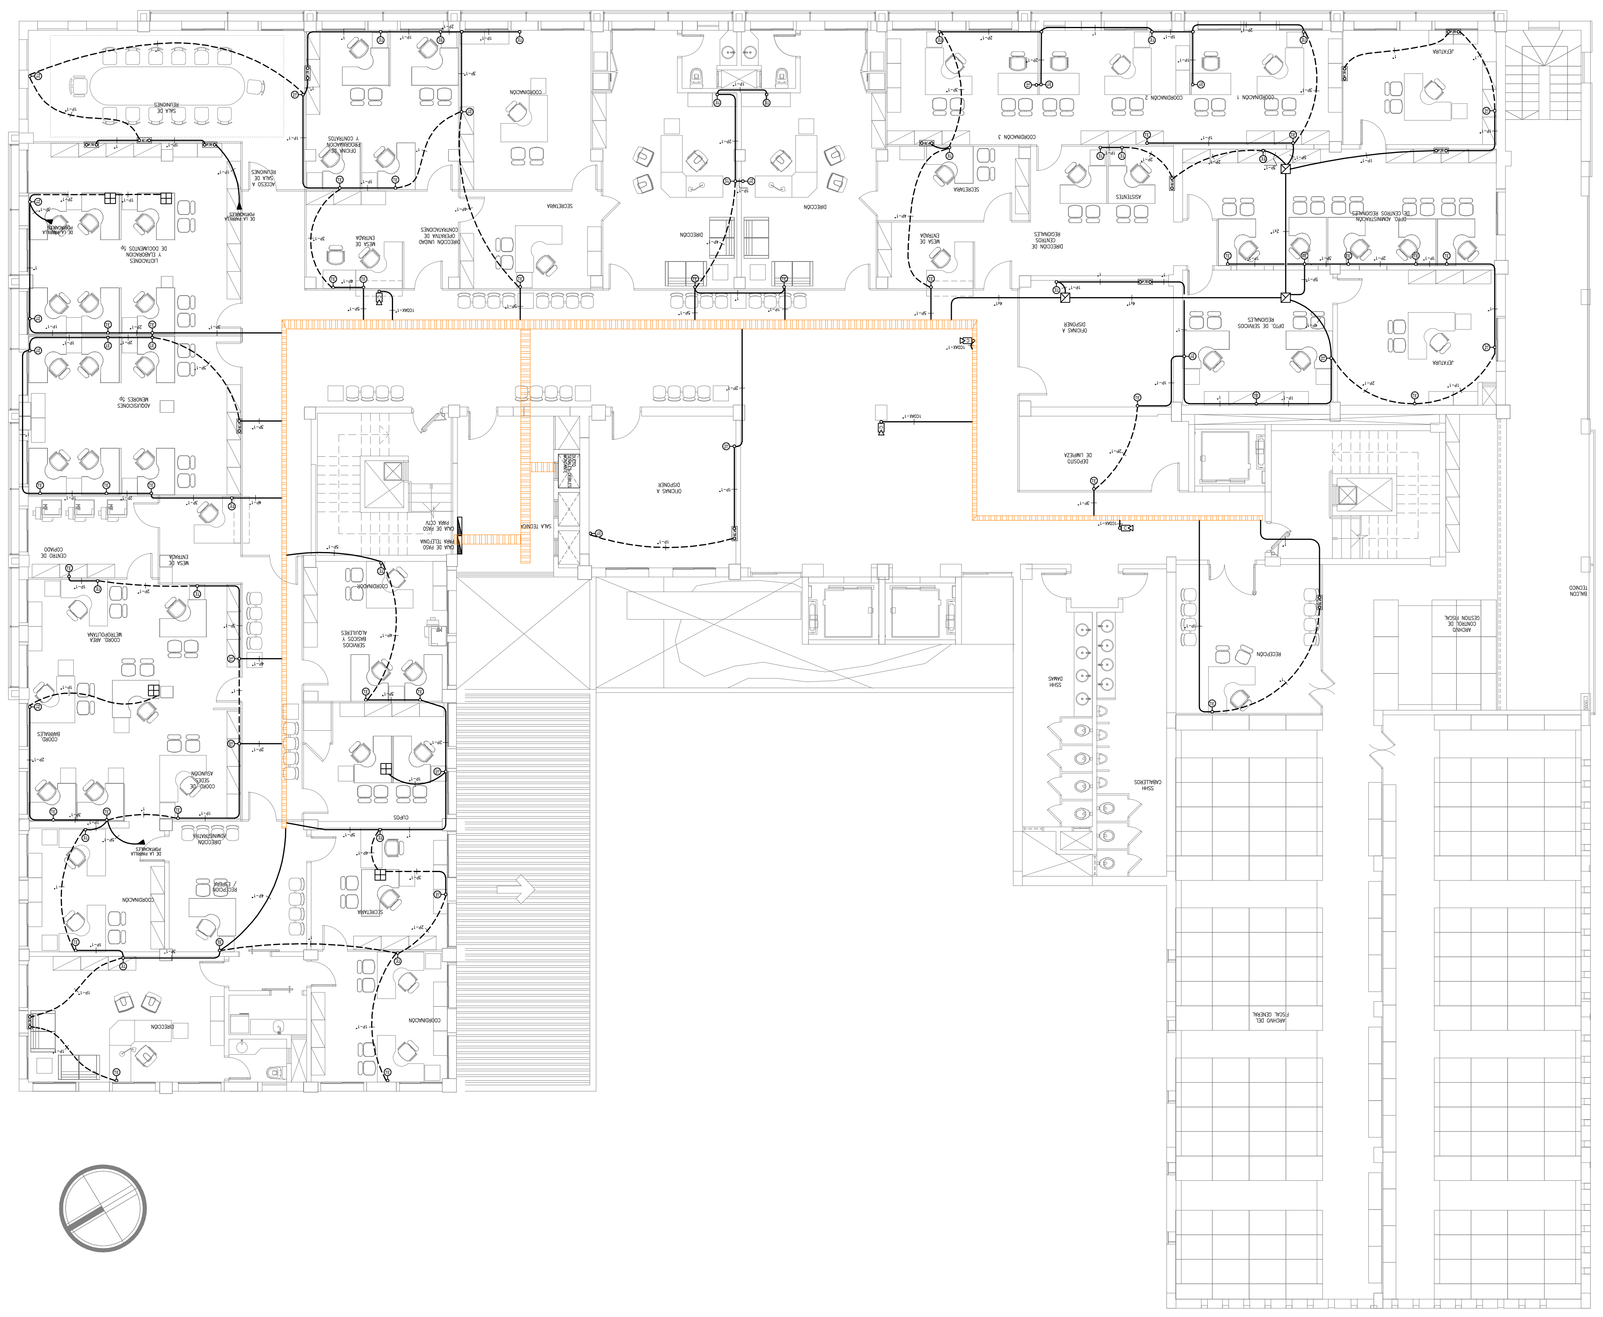

BLOQUE B — 2PISO-SEÑALES DEBILES

MINISTERIO PUBLICO
FISCALIA GENERAL DEL ESTADO
ADECUACION A LA INFRAESTRUCTURA EDILICIA DEL BLOQUE ADMINISTRATIVO Y FINANCIERO

Administración Pública
Ingeniería de Proyectos
DEPARTAMENTO DE DISEÑO Y PROYECTOS

UBICACION:	CHILE ESQ JEJUI
PROPIETARIO:	MINISTERIO PUBLICO
DIRECCION:	NTRA SRA ASUNCION E/ HAEDO E HIJAMATA
PROFESIONAL:	ING. GERMAN FLORES OZUNA — PAT.No:
DIRECCION:	CAMPO VIA N°2252 C/ FELIX BOGADO
CTA.CTE.CTRAL:	11-098-01/02/03/19
SUP. TERRENO:	SUP. A ADECUAR:

ESCALA: 1:200	LAMINA N° SD04	Nuevo CAD

PROFESIONAL — PROPIETARIO