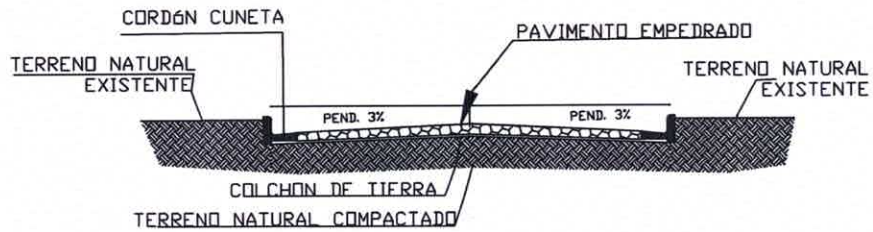

CORTE

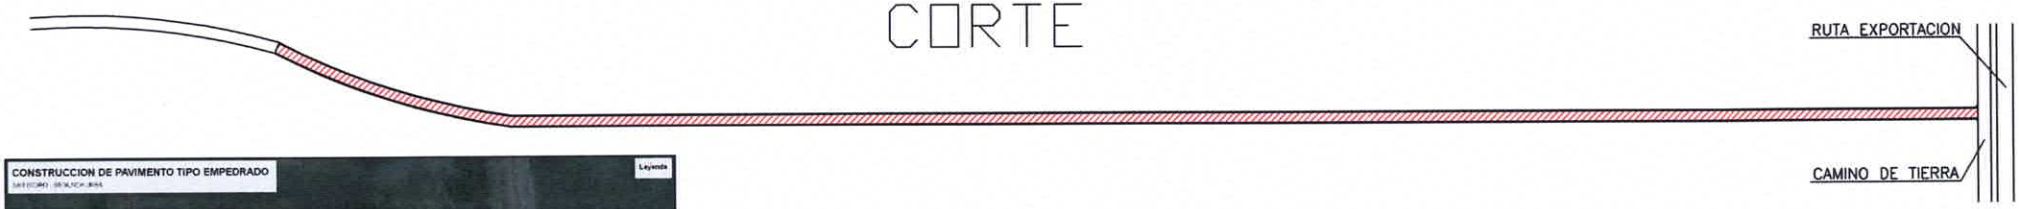

CONSTRUCCION DE 1.150 METROS LINEALES DE PAVIMENTO TIPO EMPEDRADO, POR 6 METROS DE ANCHO (CORDON CUNETA AMBOS LADOS. CORDON 50X30X10 – CUNETA 0.50 DE ANCHO Y 0.10 DE ESPESOR)

GOBERNACIÓN DEL ALTO PARANA
SECRETARIA DE OBRAS
Administracion Dr. González Vaesken

Obra: Construcción de Pavimento tipo empedrado En La Colonia San Isidro – Segunda Linea

Plano : Planta Acotada

Distrito: Cedrles

Año : 2023

Firma

Plano N° 01

GOBERNACION ALTO PARANA – REPUBLICA DEL PARAGUAY – Secretaria de Obras Publicas

Lic. Clide Mereles
Secretario de Obras
Gobernación de Alto Paraná

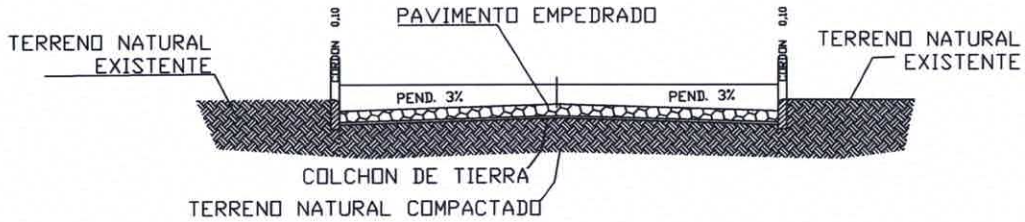

CORTE

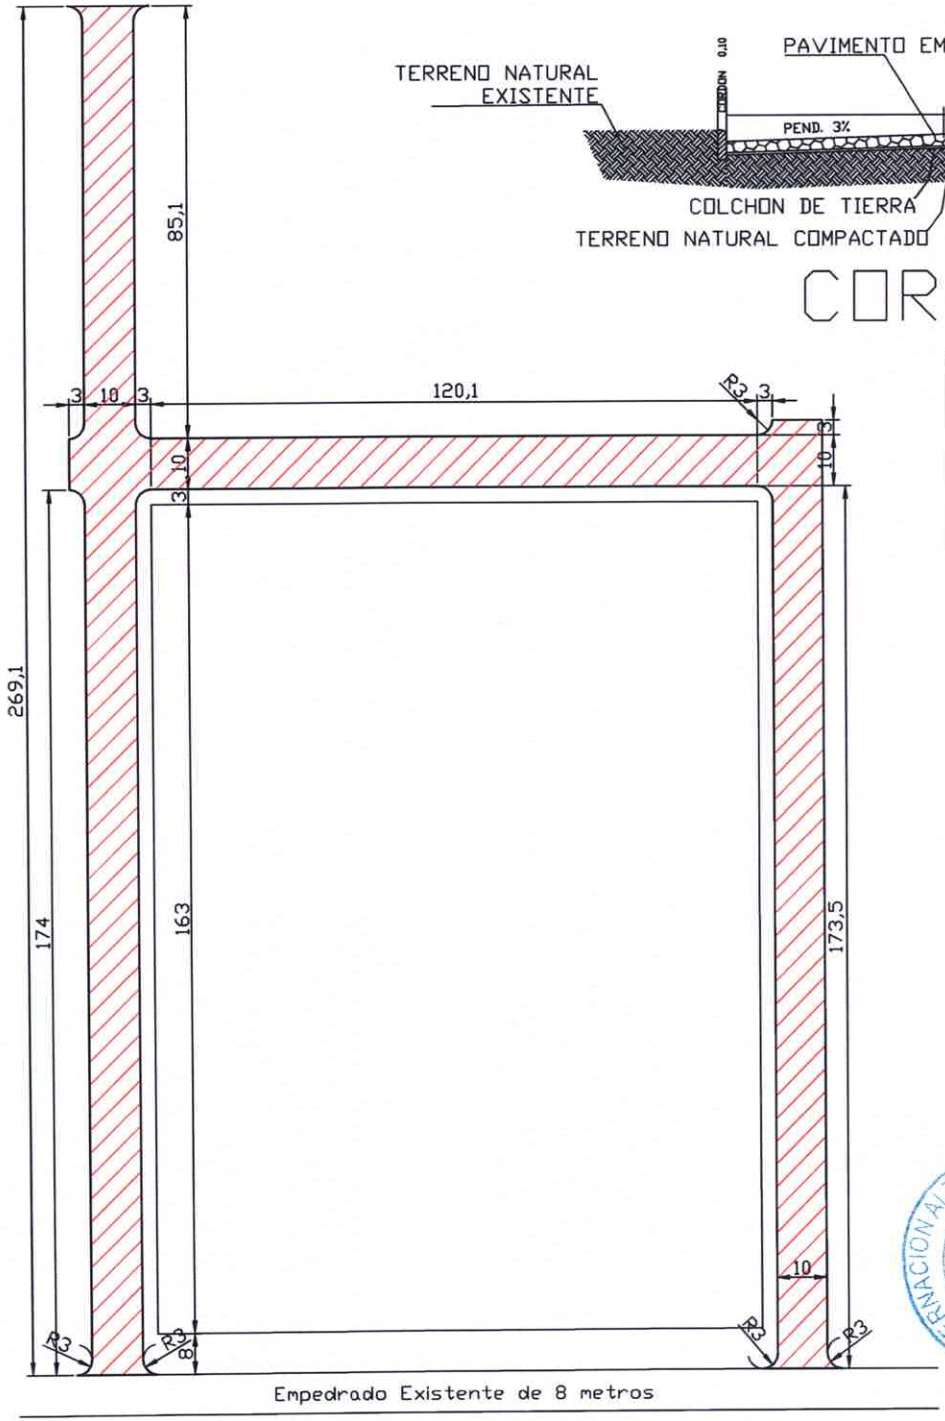

GOBERNACIÓN DEL ALTO PARANA
SECRETARIA DE OBRAS
Administracion Dr. González Vaesken

Obra:
Construcción de Pavimento tipo empedrado
Al rededor del Futuro Polideportivo de Naranjal

Plano : Planta Acotada

Distrito: Naranjal

Año : 2023

Firma

Lic. Clide Mereles
Secretario de Obras
Gobernación de Alto Paraná

Plano N° 01

GOBERNACION ALTO PARANA * Secretaría de Obras Públicas * REPUBLICA DEL PARAGUAY

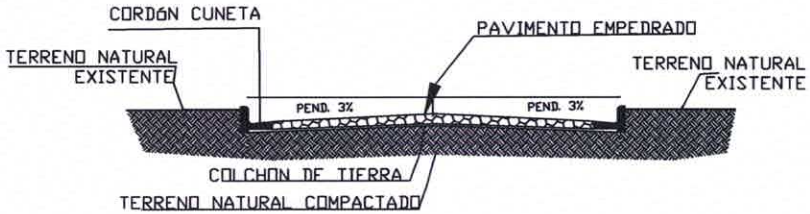

CORTE

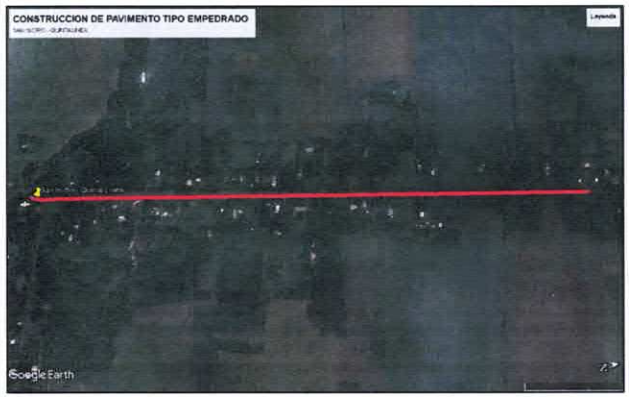

CONSTRUCCION DE 1.200 METROS LINEALES DE PAVIMENTO TIPO EMPEDRADO, POR 6 METROS DE ANCHO (CORDON CUNETA AMBOS LADOS. CORDON 50X30X10 – CUNETA 0.50 DE ANCHO Y 0.10 DE ESPESOR)

GOBERNACIÓN ALTO PARANA * REPUBLICA DEL PARAGUAY * Secretaría de Obras Públicas

GOBERNACIÓN DEL ALTO PARANA
SECRETARIA DE OBRAS
Administracion Dr. González Vaesken

Obra: Construcción de Pavimento tipo empedrado En La Colonia San Isidro – Quinta Linea

Plano : Planta Acotada

Distrito: Cedrales

Firma

Plano N° 01

Año : 2023

Lic. Clide Mereles
Secretario de Obras
Gobernación de Alto Paraná