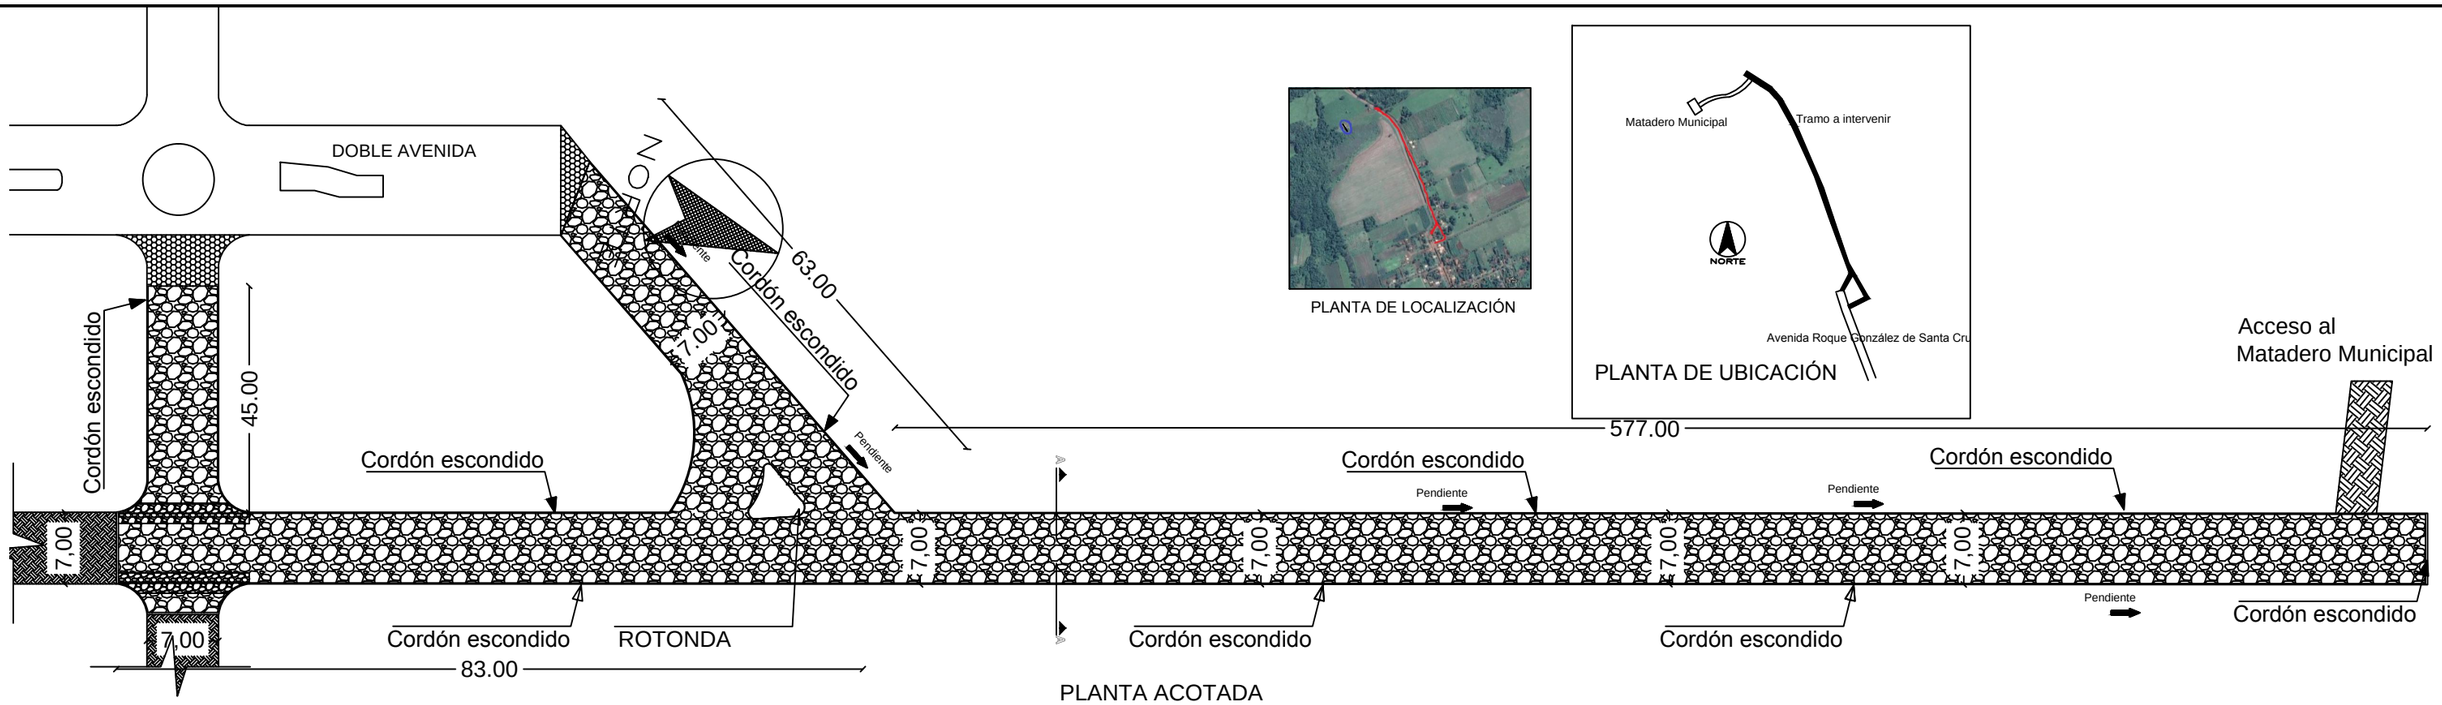

PLANTA ACOTADA
ESC: 1___500

CORTE A - A
Esc: 1__50

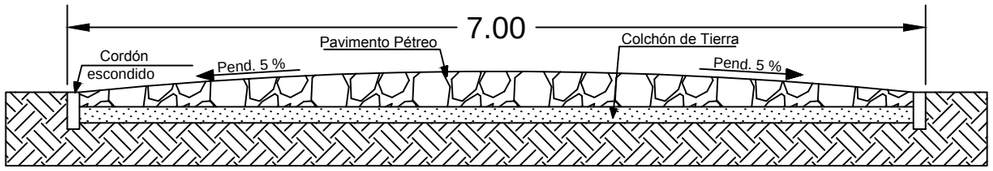

REFERENCIAS

- Limite Municipal
- Pavimento Pétreo Proyectado
- Pavimento Pétreo Existente
- Cordón escondido

DETALLE DE CORDÓN ESCONDIDO
UNIÓN DE BOCA CALLE
Esc: 1__20

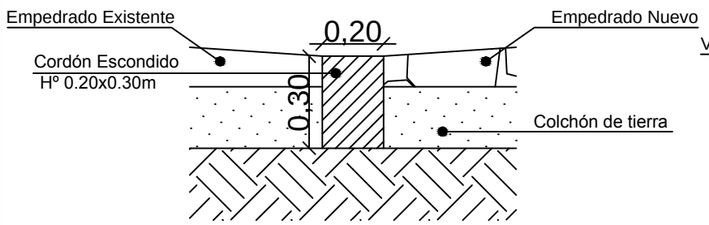

DETALLE DE CORDÓN ESCONDIDO
Esc: 1__20

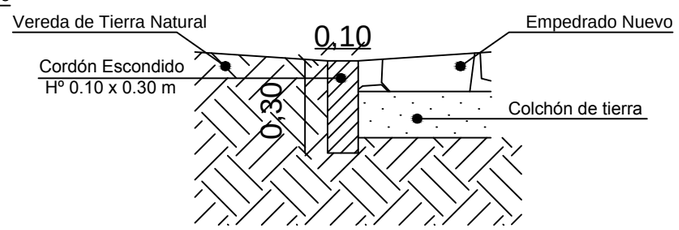

PROYECTO: CONST. PAVIM. TIPO EMPEDRADO

UBICACIÓN: Centro Urbano de Yatytay	
OBRA: Construcción de Pavimento Tipo Empedrado	
ADMINISTRADOR MUNICIPAL: Sr.Paulo Ignacio Saucedo Roa	
PROFESIONAL: Arq. Héctor P. Fernández C.	Reg. Nº: 2.115
SUP. A CONSTRUIR: 5417,50 m2	FECHA: Julio 2016

REP. DEL PARAGUAY MUNICIPALIDAD YATYTAY			
		INTENDENTE MUNICIPAL	PROFESIONAL