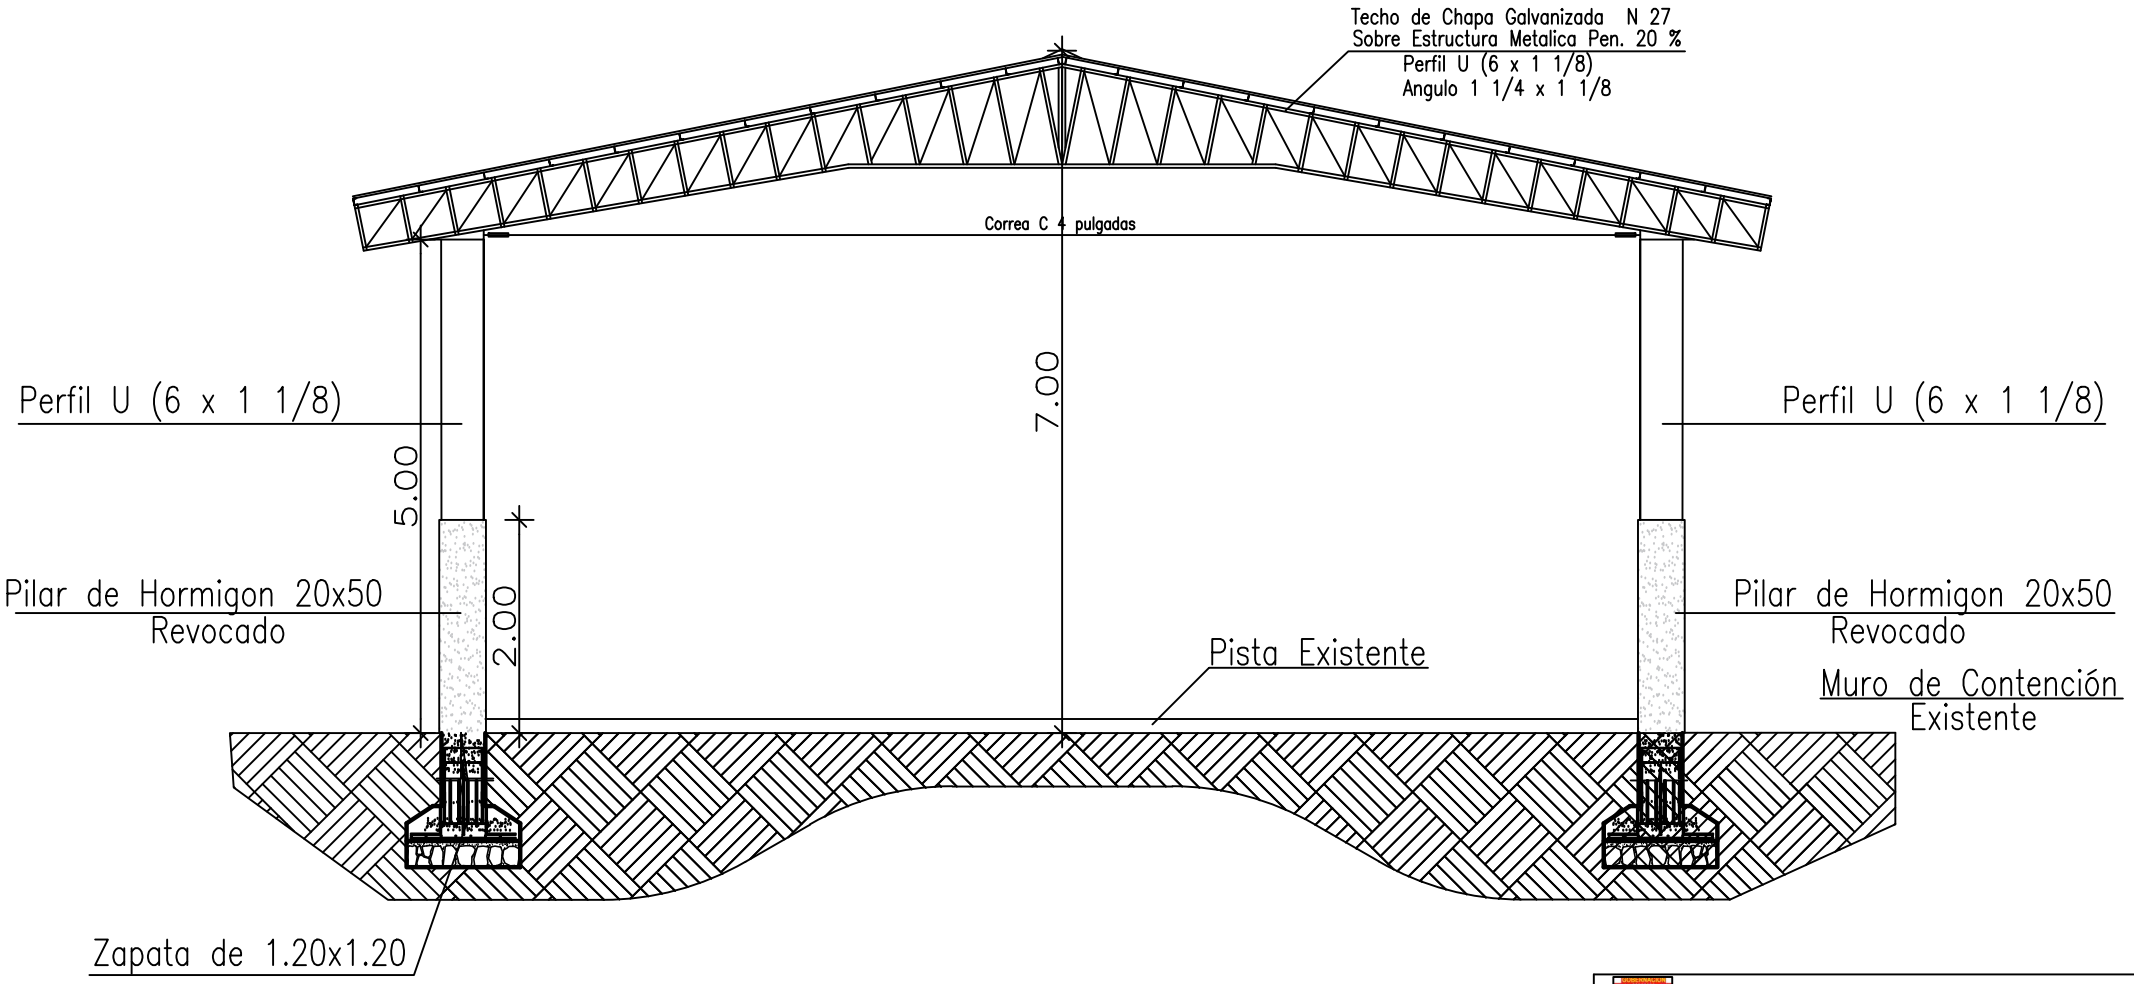

CORTE PRINCIPAL

GOBERNACIÓN DEL ALTO PARANA
SECRETARIA DE OBRAS
"Administracion Dr. González Vaesken"

Obra: CONSTRUCCION DE TINGALDO CON PISTA	
Plano : Corte Principal	
Distrito :	Firma
Año : 2020	Plano Nº 02