ARCHICAD VERSIÓN EDUCACIONAL

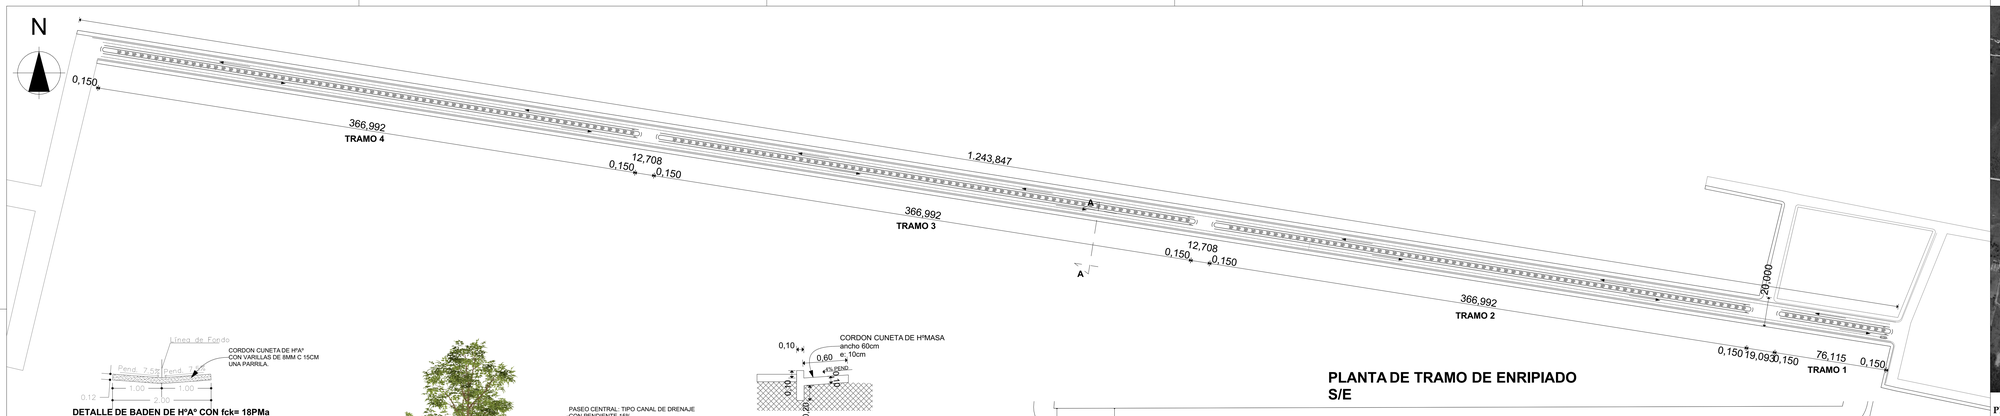

DETALLE DE BADEN DE HºA° CON fck= 18PMa

DETALLE DE CORDON CUNETA DE HºMº CON fck= 18PMa

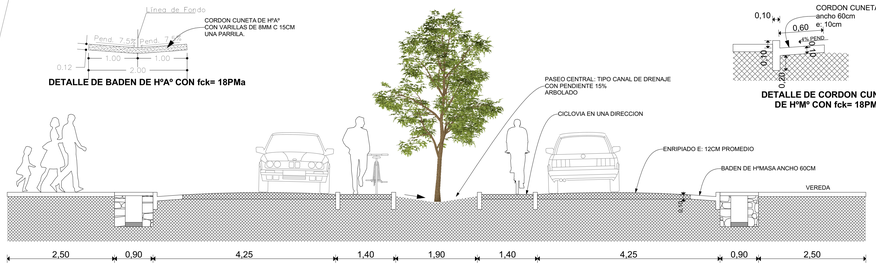

CORTE TRANSVERSAL AA

PLANTA DE TRAMO DE ENRIPIADO S/E

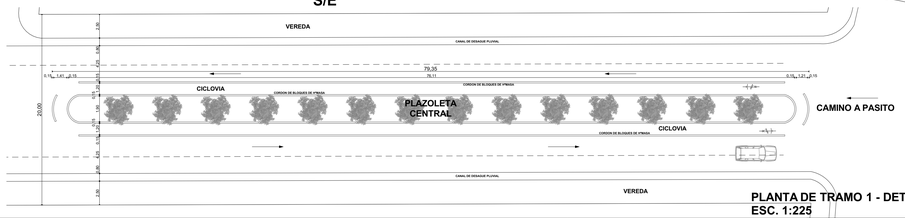

PLANTA DE TRAMO 1 - DETALLE
ESC. 1:225

PLANTA DE UBICACION S/E

OBRA: ENRIPIADO DE CALLES CON PASEO CENTRAL

UBICACION:

PROPIETARIO: MUNICIPALIDAD DE BENJAMIN ACEVAL

DOMICILIO:

PROFESIONAL: ARQ. MARTHA V. SARABIA.- REG. M.O.P.C. Nº 2709

DOMICILIO:

SUP. TERRENO: CTA . CTE. CTAL.: FINCA Nº:

SUP. AREA LIBRE: LONG. A APROBAR : 1,25KM

Propietario ***Profesional***

Obs.: a solo efectos con fines adminitrativos municipales.