5. Planos

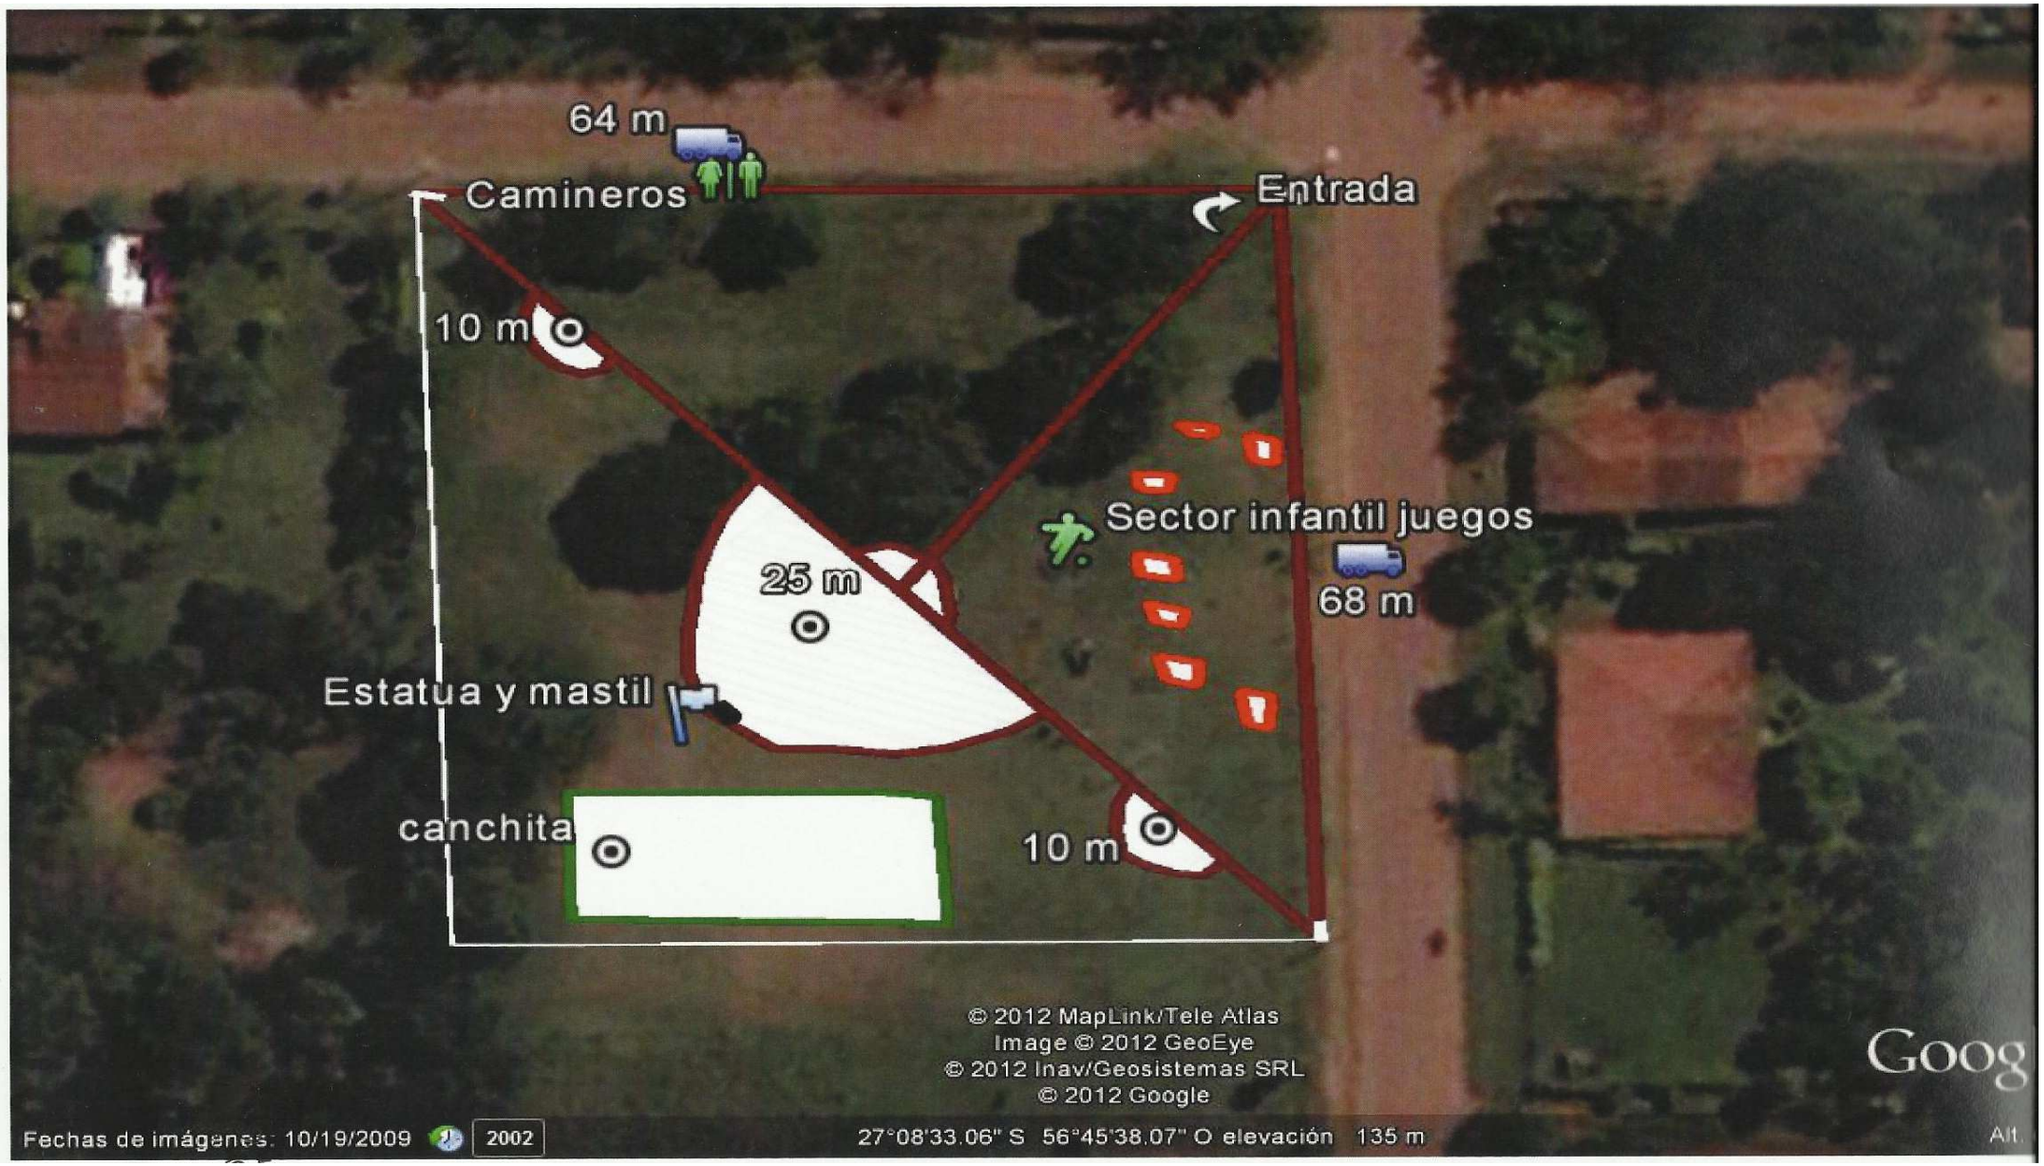
64 m
Camineros
Entrada
10 m
Sector infantil juegos
25 m
68 m
Estatua y mastil
canchita
10 m
© 2012 MapLink/Tele Atlas
Image © 2012 GeoEye
© 2012 Inav/Geosistemas SRL
© 2012 Google
Fechas de imágenes: 10/19/2009
2002
27°08'33.06" S 56°45'38.07" O elevación 135 m

PLAZA DE LOS HEROES.

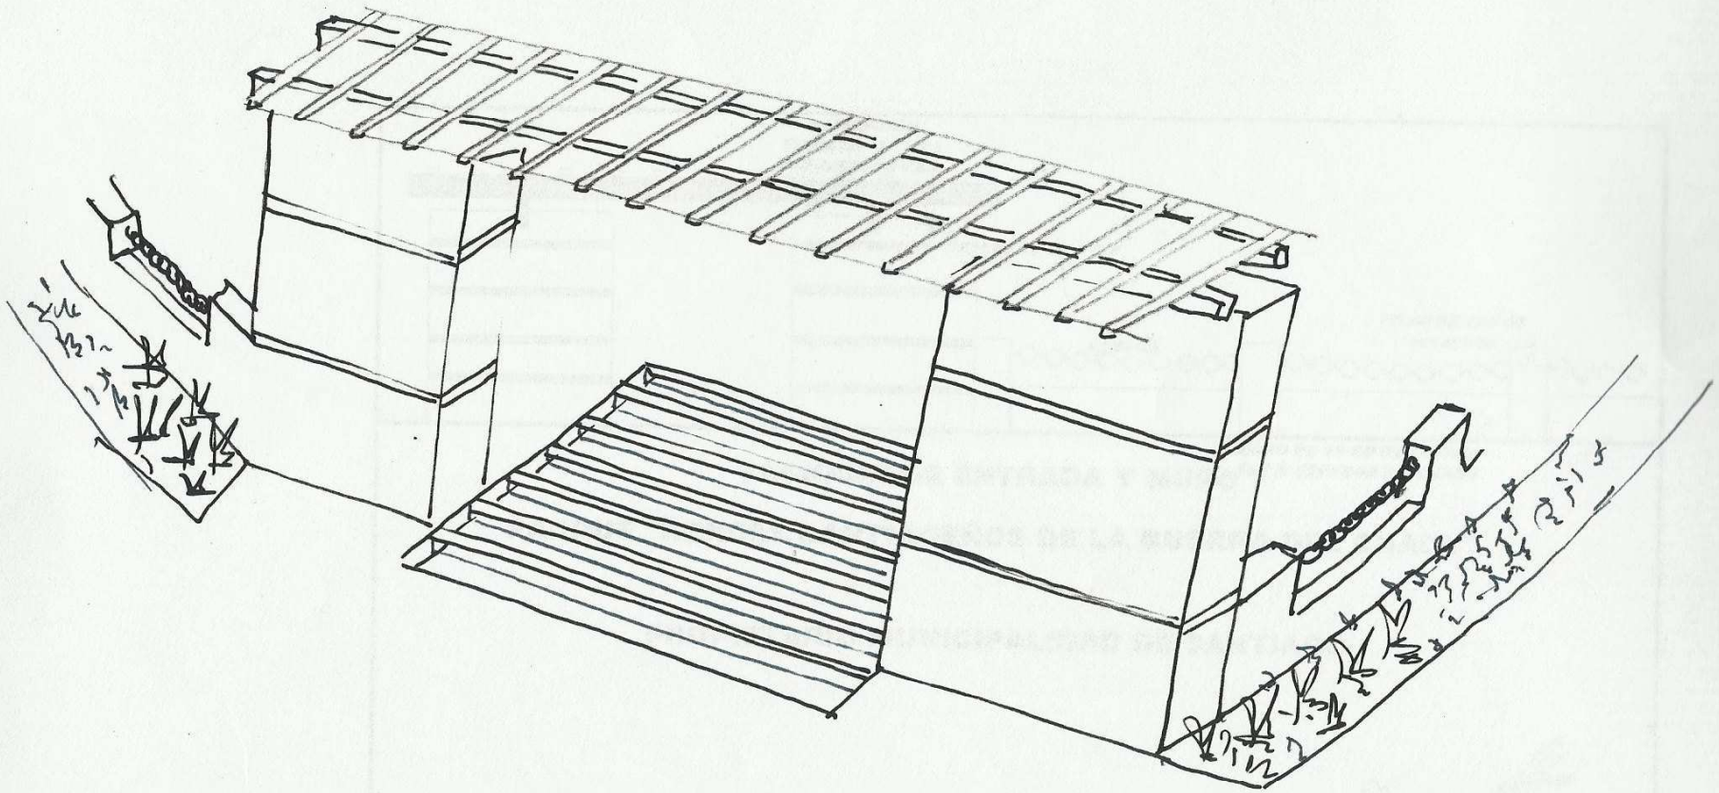

ENTRADA PRINCIPAL

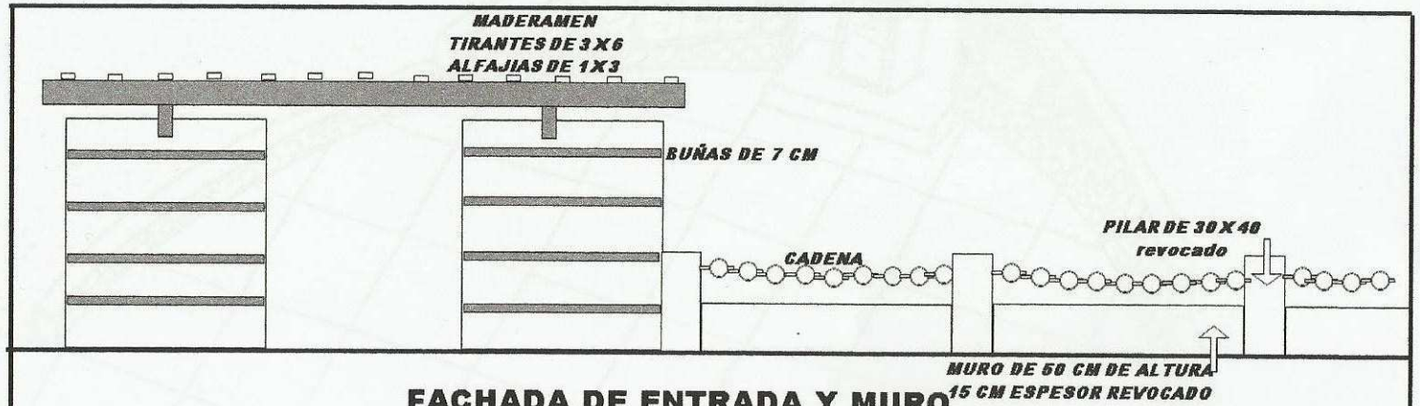

FACHADA DE ENTRADA Y MURO

PARQUE "HEROES SANTIAGUEÑOS DE LA GUERRA DEL CHACO"

PROPIETARIO MUNICIPALIDAD DE SANTIAGO

PLAZA DE LOS HEROES
10
16m
SANTIAGO - MISIONES

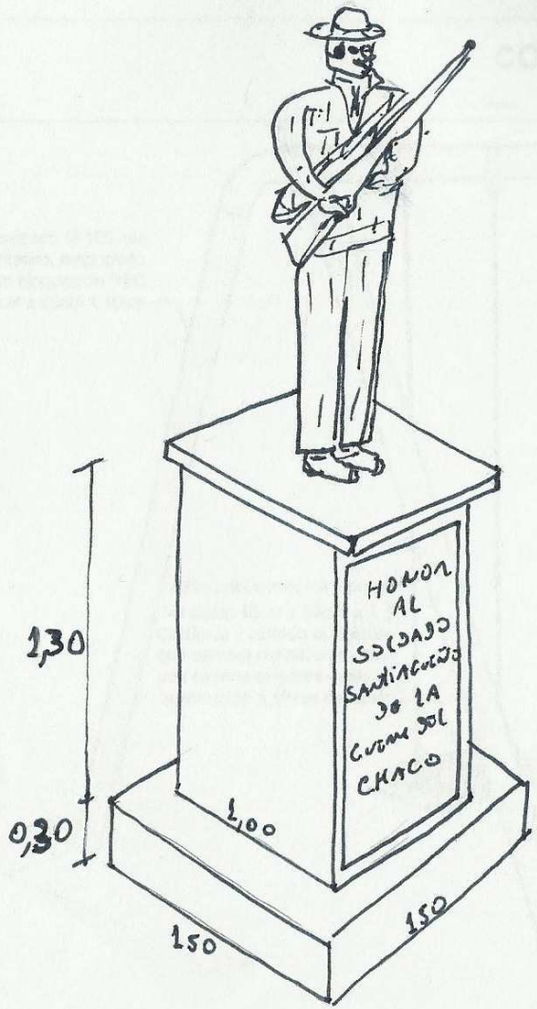

PEDESTAL C/ESTATUA.

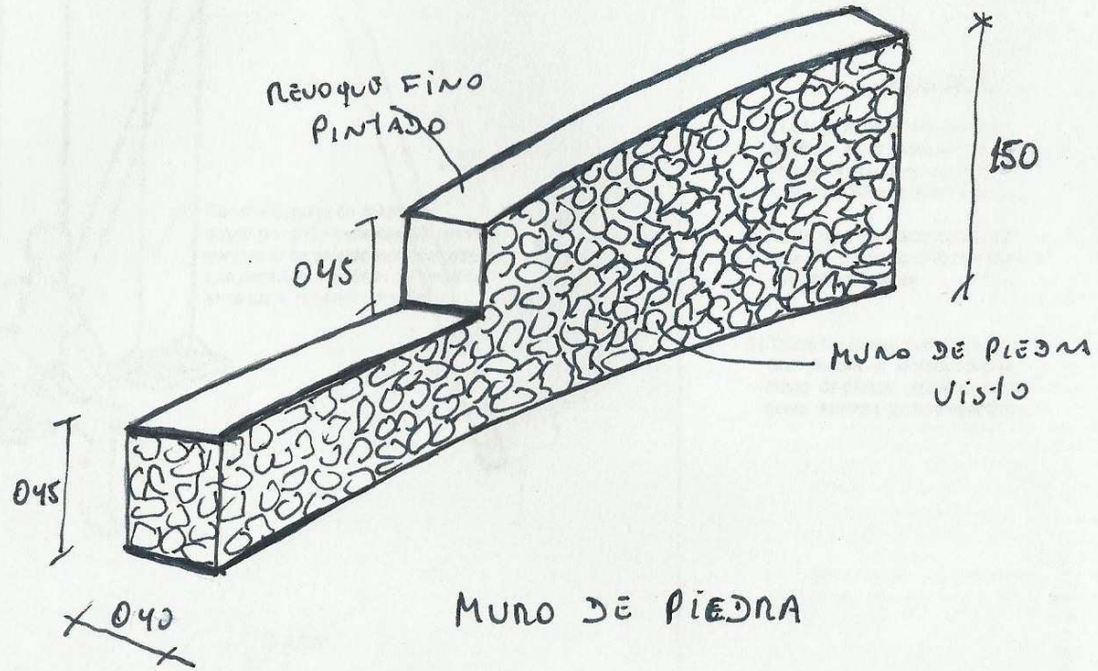

MURO DE PIEDRA

CONSTRUCCION DE OBRAS VARIAS

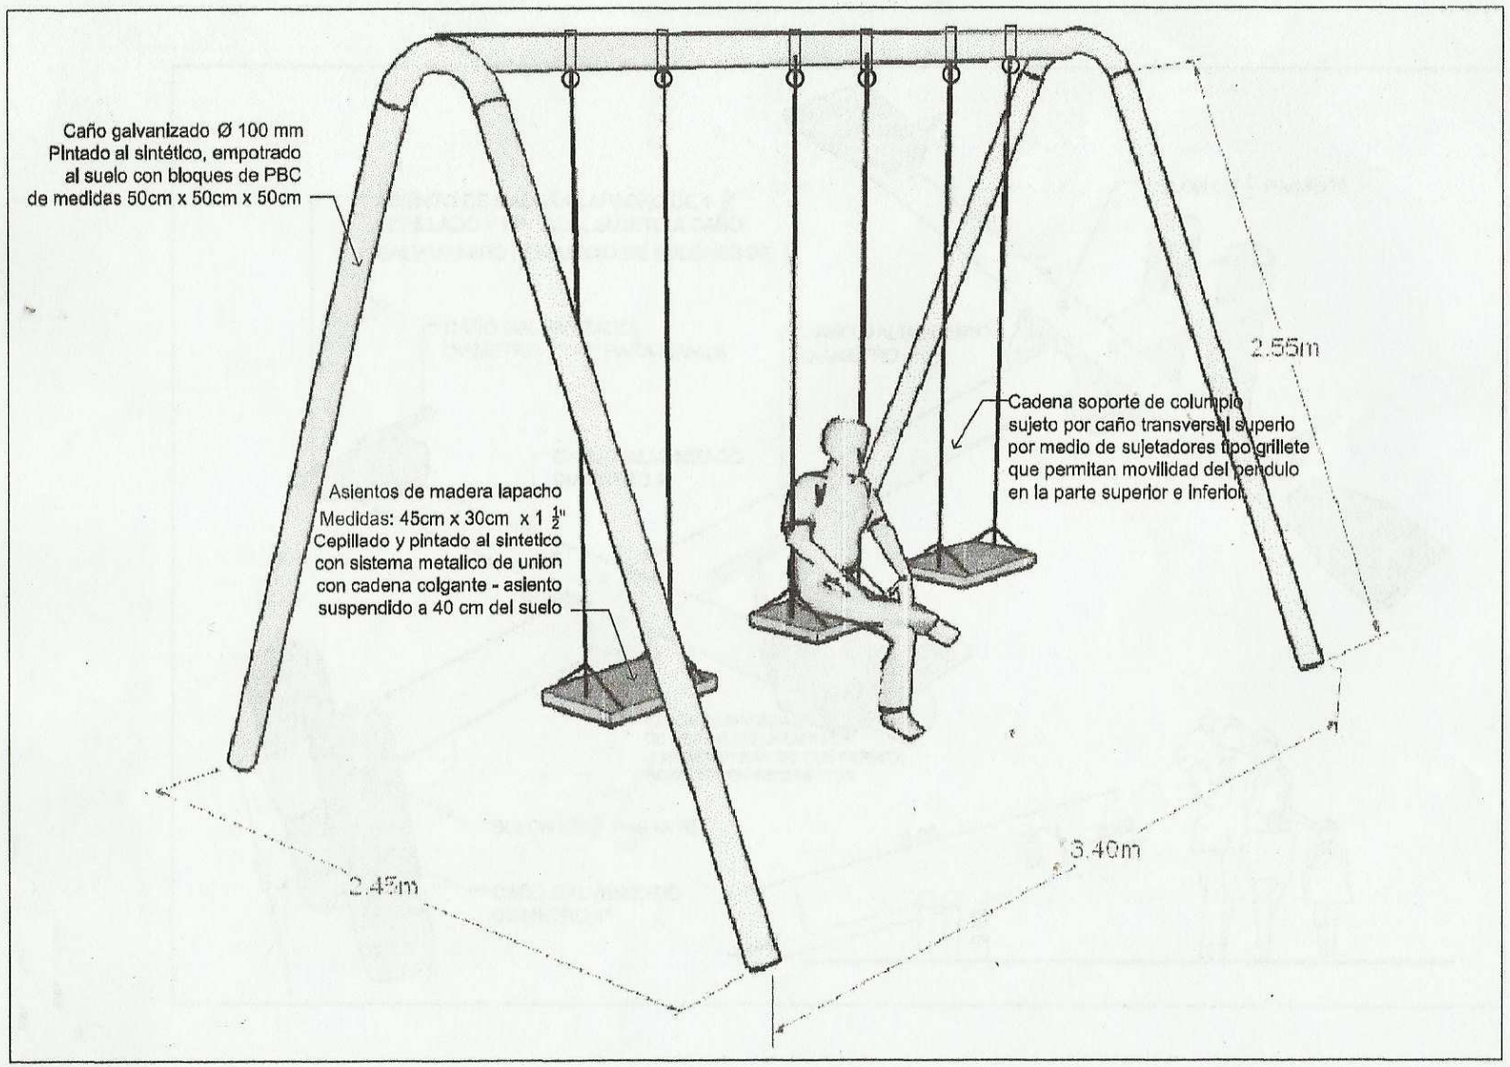

OBSERVACION:

1) Los 4 apoyos del columpio deberán estar sujetos al suelo mediante un cimiento de PBC medidas 50cm x 50cm x 50cm

2) Todos los caños son galvanizados de diametro 100 mm con uniones soldadas .

3) Todas las partes metalicas tendran pintura al sintetico previa mano de pintura antióxido, maderas llevaran pintura sintetica

DETALLES DISEÑO HAMACA O COLUMPIO- MODULO HA
ESCALA 1/25

CONSTRUCCION DE OBRAS VARIAS

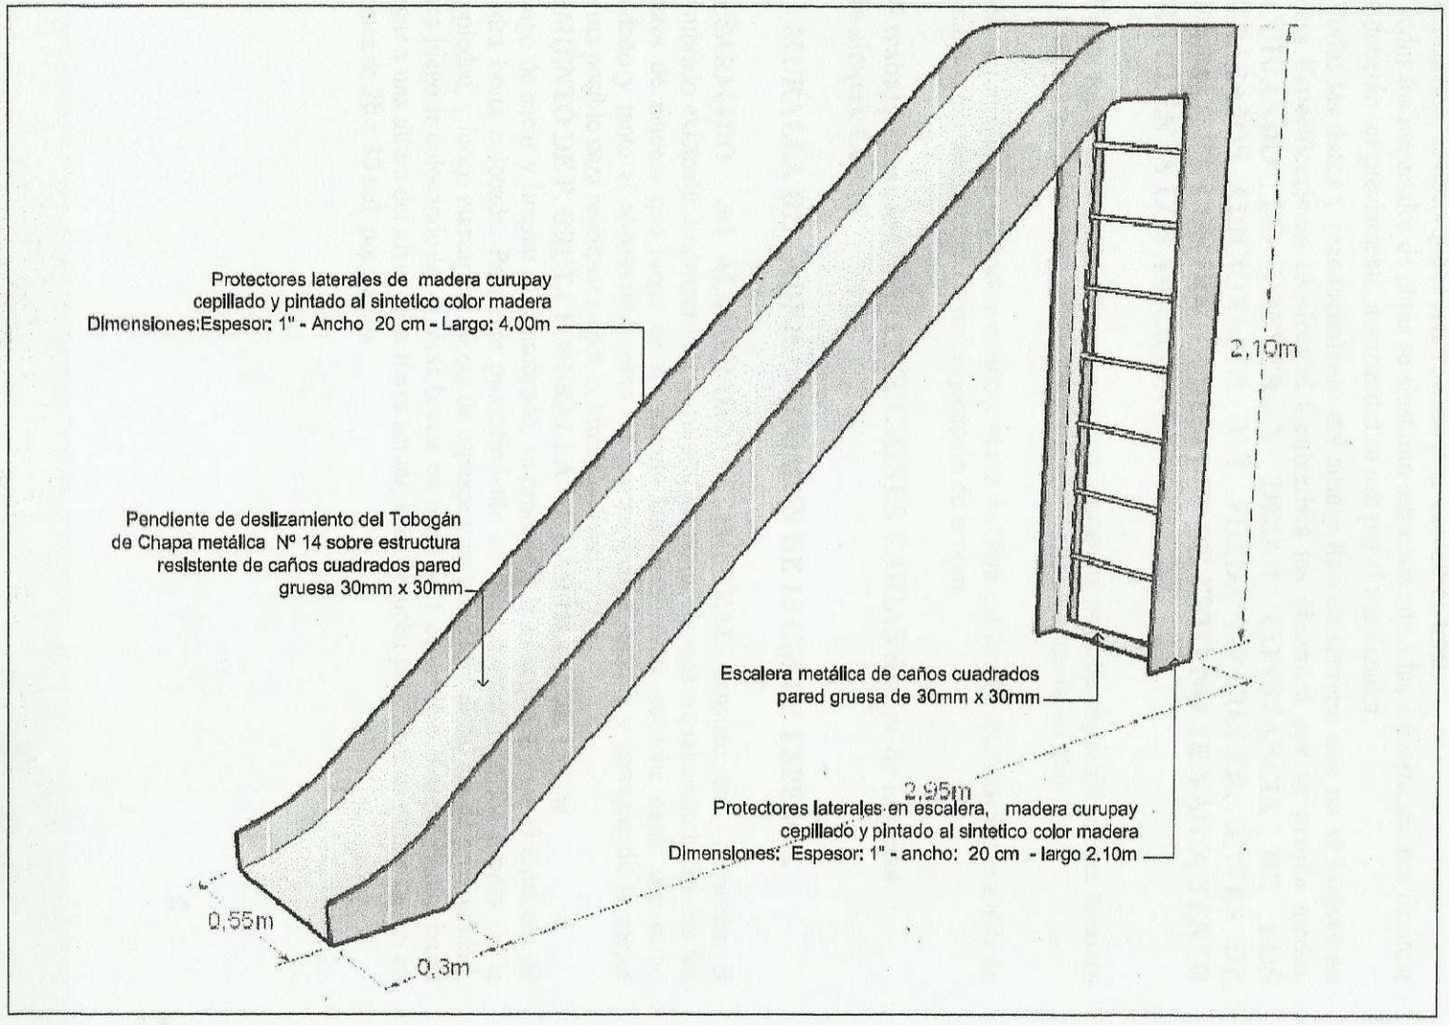

OBSERVACION:

1) En ambos apoyos del tobogán deberán estar sujetos al suelo mediante un cimiento de PBC medidas 50cm x 50cm x 50cm

2) La chapa metalica de deslizamiento será totalmente lisa y sin zonas de rugosidad ni filos para evitar accidentes .

3) Todas las partes metalicas tendran pintura al sintetico previa mano de pintura antióxido, maderas llevaran pintura sintetica

DETALLES DISEÑO TOBOGÁN - MODULO TB
ESCALA 1/25