MUNICIPALIDAD DE CAPIÍBARY

PROYECTO
MANTENIMIENTO Y REPARACION DE CAMINOS VECINALES

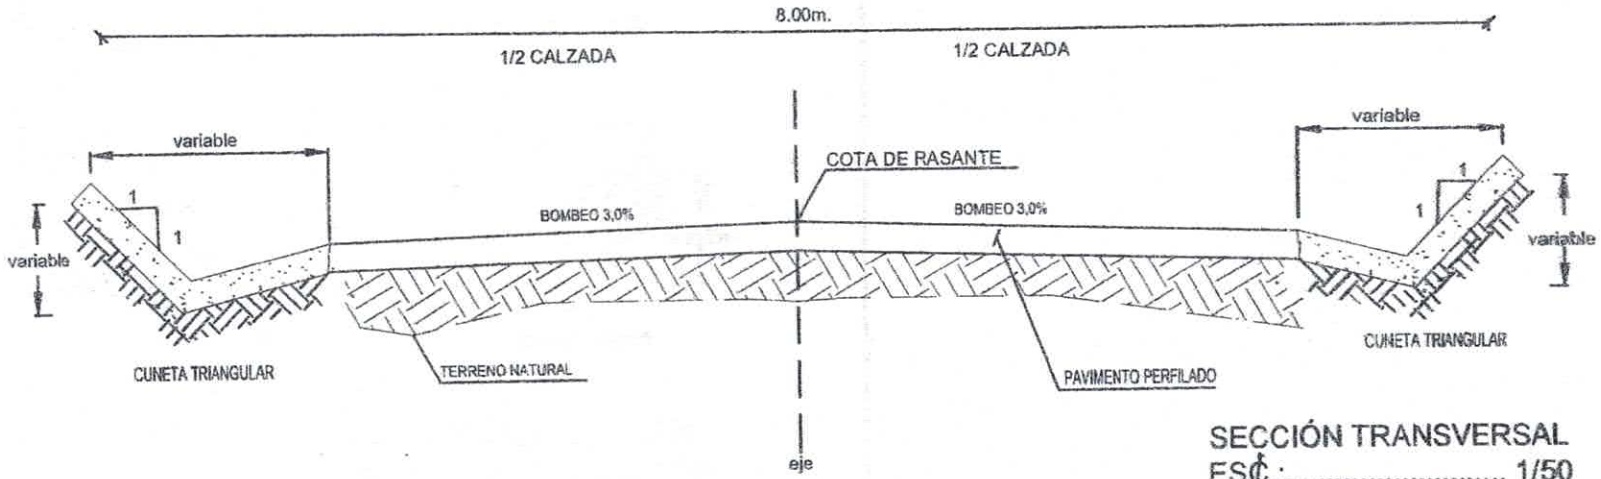

SECCIÓN TRANSVERSAL
ESC.:..... 1/50

.....
Prof. Arq. Reg. M.O.P.C. N°.:3.193

Luis Alberto Fernández Portillo
Arquitecto
Reg. M.O.P.C. Nº 3.193