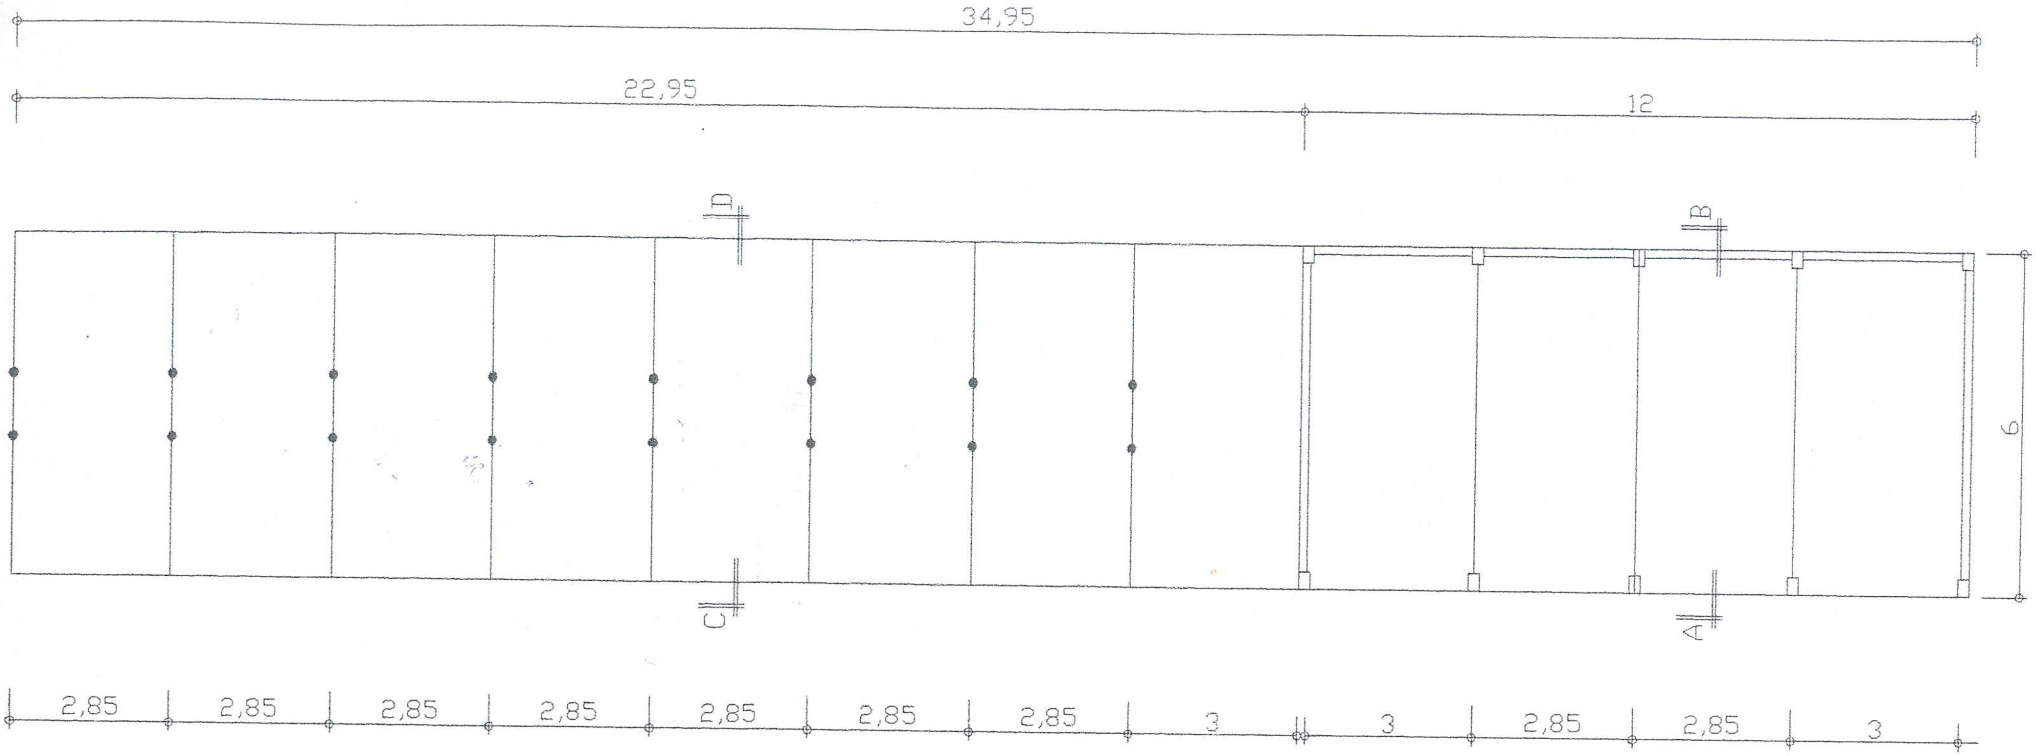

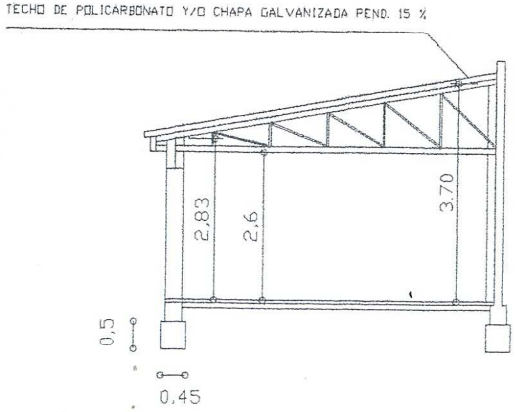

CORTE A - B

PLANTA ARQUITECTONICA

OBRA : ESTACIONAMIENTO RECTORADO
PROPIETARIO : UNIVERSIDAD NACIONAL DE CONCEPCION
UBICACION : CAMPUS UNIVERSITARIO - CONCEPCION
PROYECTO : ARQ. FRANCISCO S. LOPEZ A. - DIRECTOR DPTO. PLANIFIC. Y FISC. DE OBRAS

Universidad Nacional de Concepción Rectorado Dirección Dpto. Fiscalización Concepción - Paraguay

DPTO. DE PLANIFIC. Y FISC. DE OBRAS

RECTOR

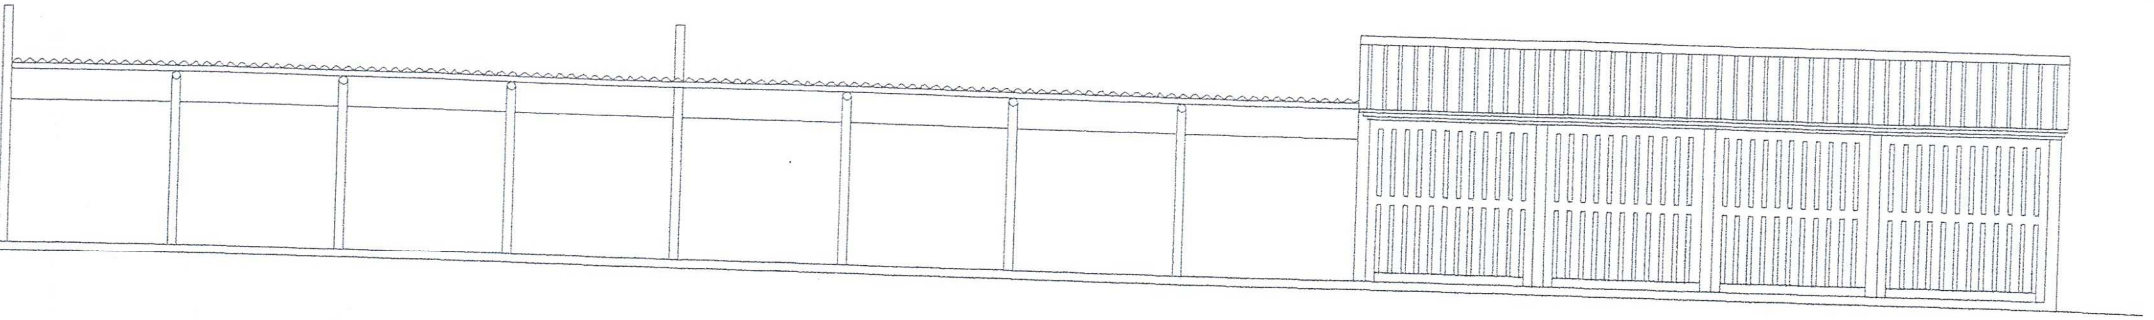

FACHADA PRINCIPAL

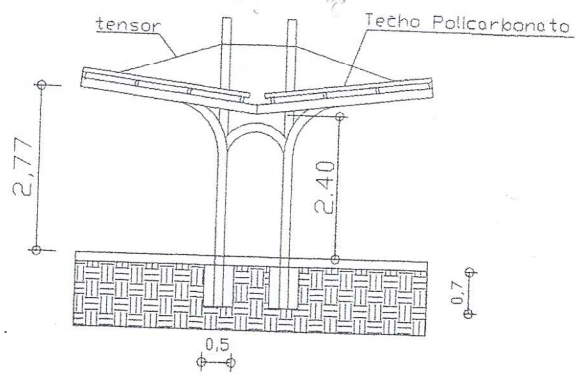

CORTE C - D

OBRA : ESTACIONAMIENTO RECTORADO
PROPICTARIO : UNIVERSIDAD NACIONAL DE CONCEPCION
UBICACION : CAMPUS UNIVERSITARIO - CONCEPCION
PROYECTO : ARQ. FRANCISCO S, LOPEZ A. - DIRECTOR DPTO. PLANIFIC. Y FISC. DE OBRAS
DPTO. DE PLANIFIC. Y FISC. DE OBRAS — RECTOR

Universidad Nacional de Concepción Rectorado
Dirección Dpto. Fiscalización de Obras
Concepción - Paraguay