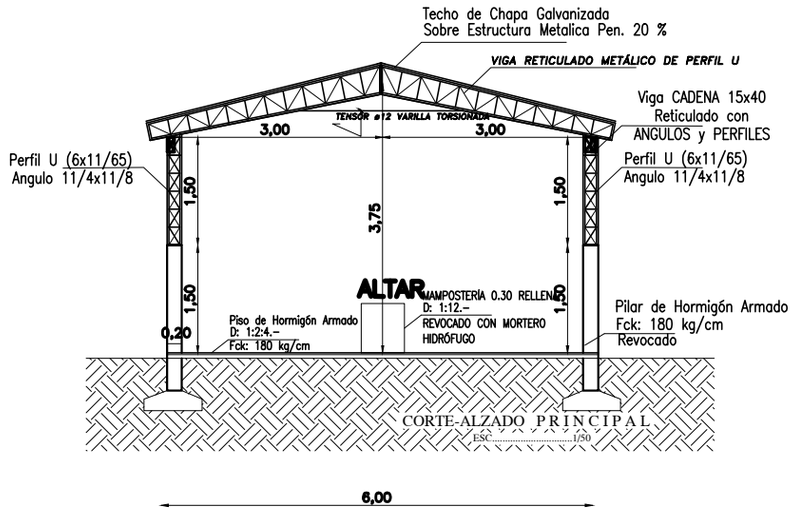

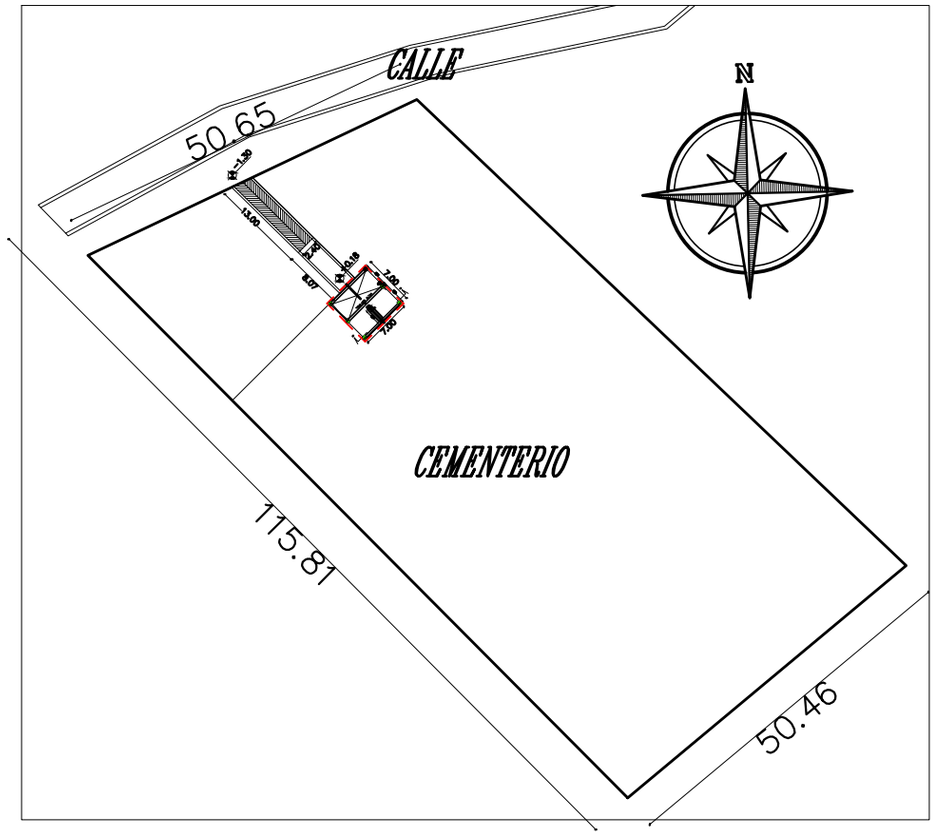

PLANTA de UBICACIÓN

ESCALA: 1/500

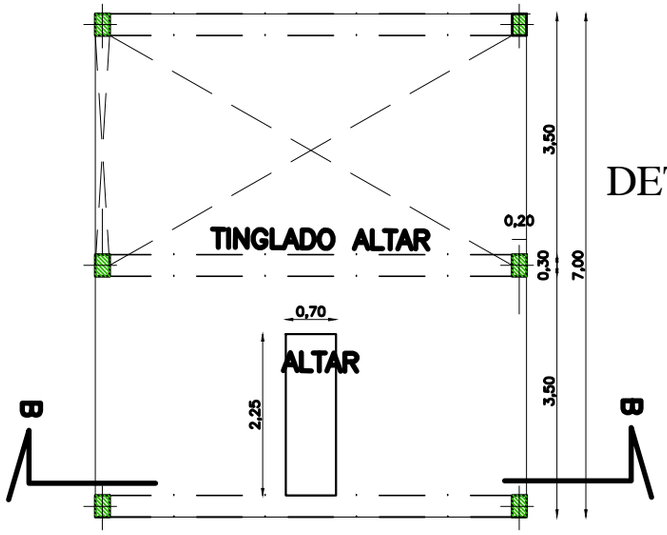

PLANTA ACOTADA

ESCALA: 1/50

DETALLE DE ZAPATAS

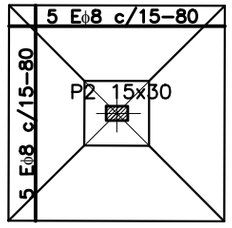

Z1
80x80
h=25 cm
H=40 cm

H°fck= 210 kg/cm2

A°fyk= 4200 kg/cm2

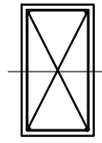

Viga CADENA 15x40
Reticulado con
ANGULOS y PERFILES

Perfil U (6x11/65)
Angulo 11/4x11/8

PROYECTO: TINGLADO ALTAR CAMINERO	
UBICACION: CEMENTERIO ITÁ VERÁ	
PROPIETARIO: MUNICIPALIDAD DE DOMINGO MARTINEZ DE IRALA	
DOMICILIO: DOMINGO MARTINEZ DE IRALA – ALTO PARANÁ	
PROFESIONAL: ARQ, BERNARDO ROBERTO MORAY SALDÍVAR	REG. PROF. MOPC N°:.1544
SUPERFICIE TERRENO: _____ M2	SUPERFICIE A CONSTRUIR: 42,00 M2

PROPIETARIO

PROFESIONAL