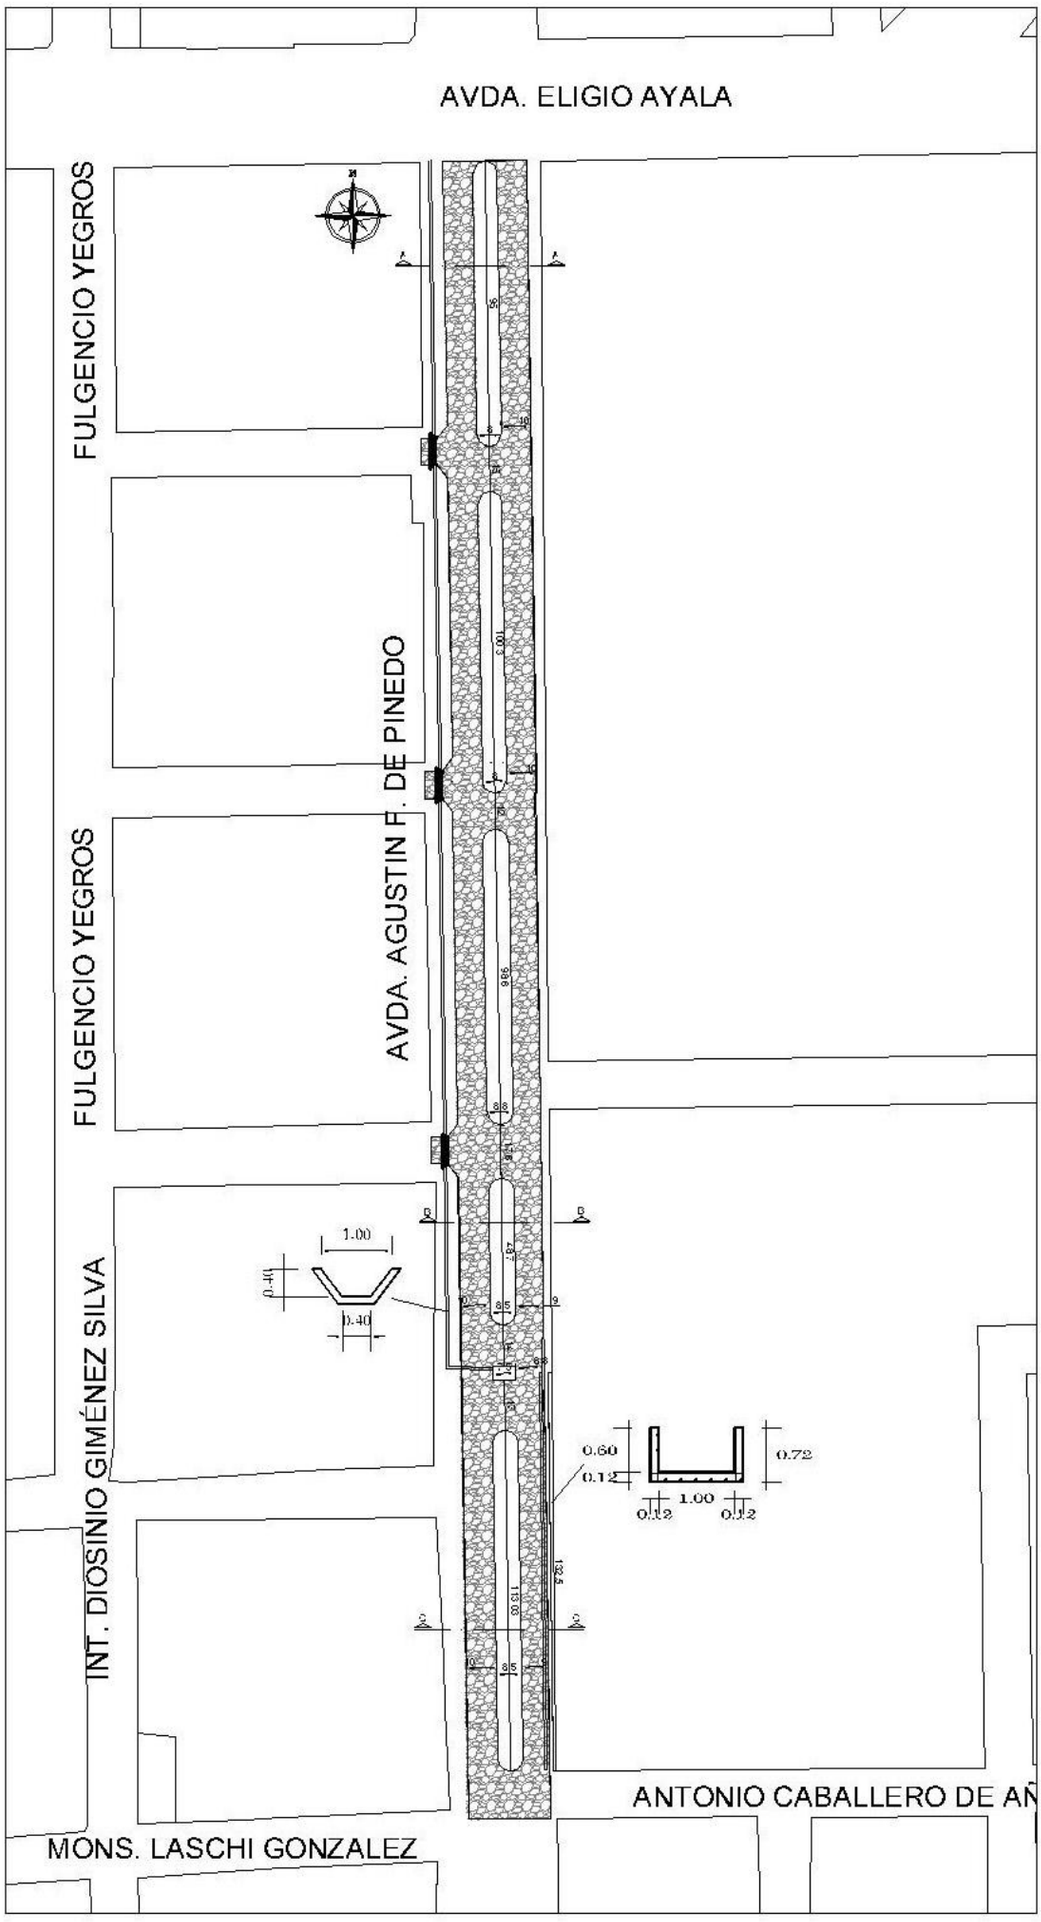

GOBERNACIÓN DE CONCEPCIÓN- SECRETARÍA DE OBRAS PÚBLICAS

Proyecto	EMPEDRADO Y CANALIZACIÓN	01
	AVDA. AGUSTÍN F. DE PINEDO	

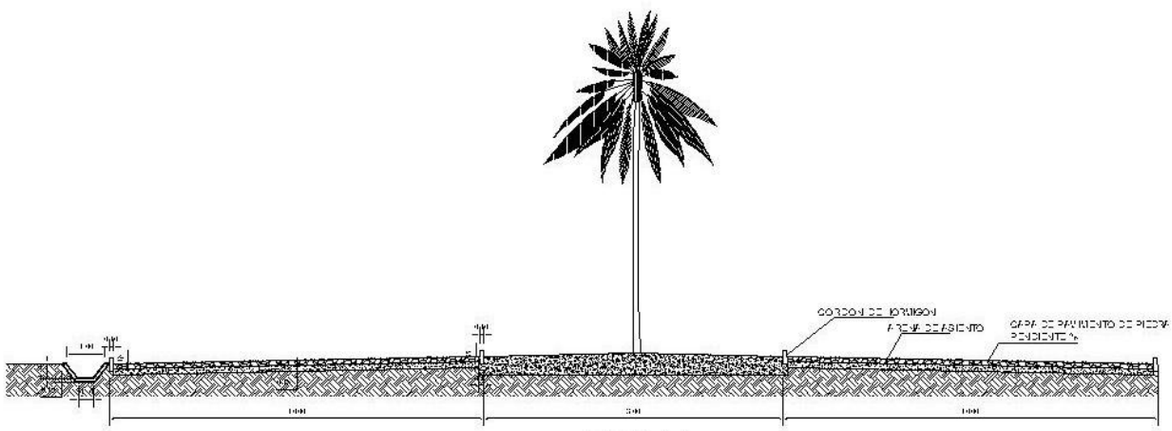

CORTE A-A

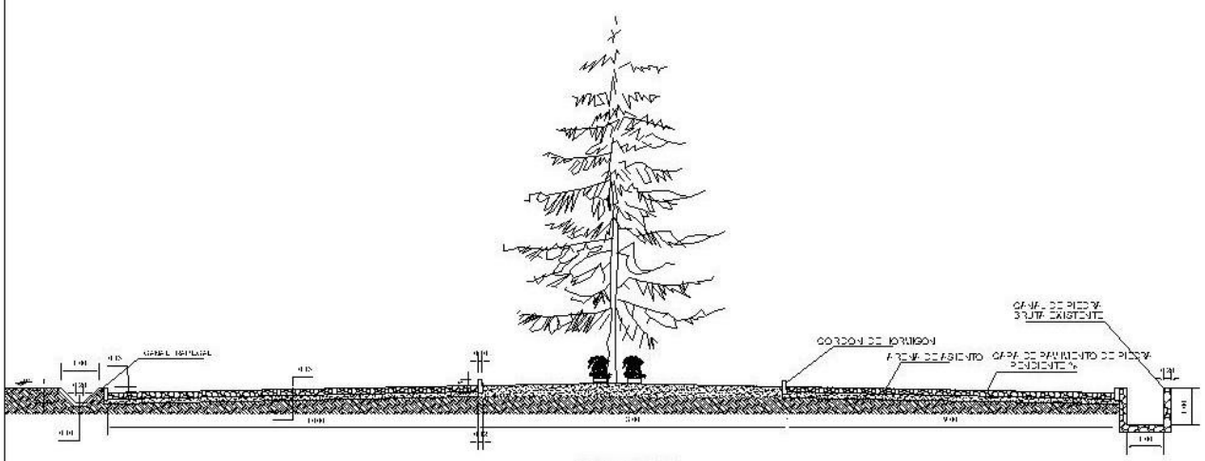

CORTE B-B

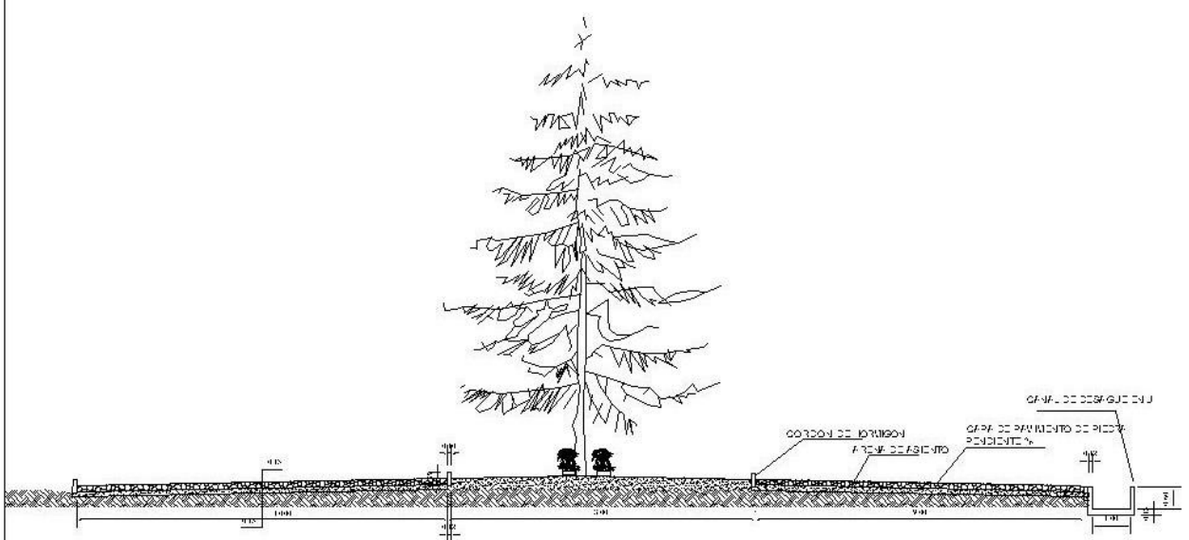

CORTE C-C

GOBERNACIÓN DE CONCEPCIÓN- SECRETARÍA DE OBRAS PÚBLICAS

Proyecto	EMPEDRADO Y CANALIZACIÓN	03
	CALLE ANTONIO CABALLERO DE AÑAZCO	

CANAL TIPO TRAPEZOIDAL
PREFABRICADO

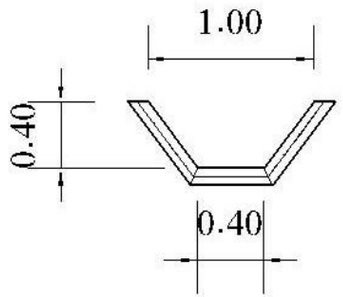

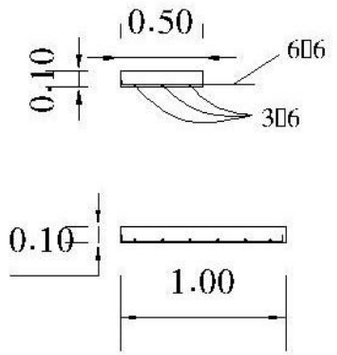

DETALLE DE ARMADURA
DE CANAL 0.80X0.40

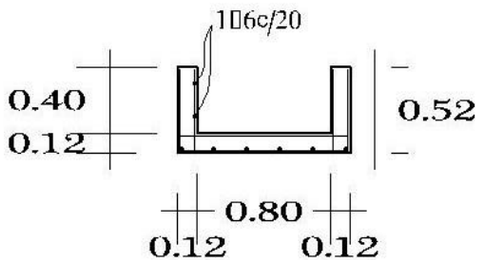

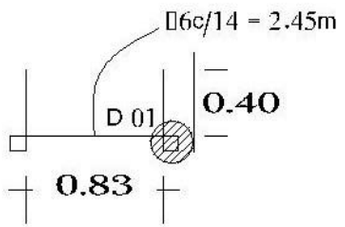

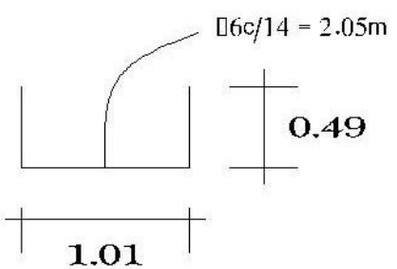

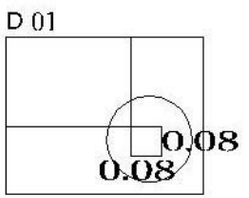

GOBERNACIÓN DE CONCEPCIÓN- SECRETARÍA DE OBRAS PÚBLICAS

Proyecto: EMPEDRADO Y CANALIZACIÓN
CALLES DE CONCEPCIÓN

05

DETALLE DE ARMADURA

DE CANAL 1.00X0.60

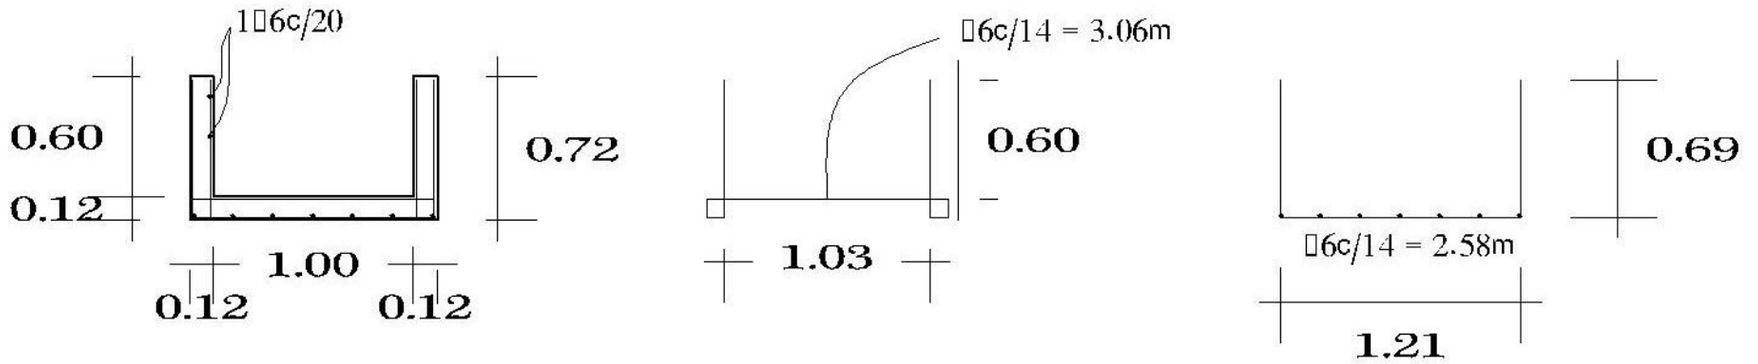

DETALLE DE ARMADURA

DE CANAL 0.80X0.50

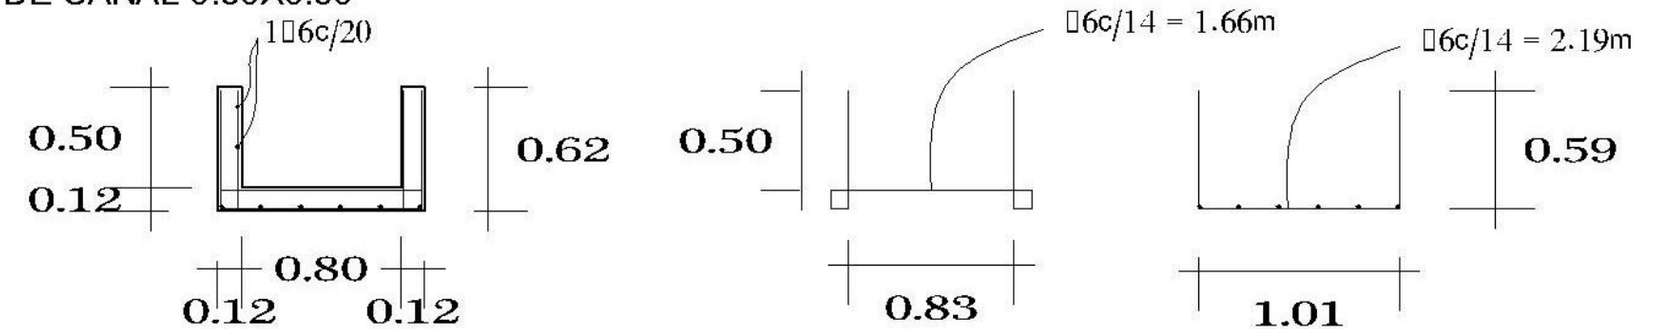

GOBERNACIÓN DE CONCEPCIÓN- SECRETARÍA DE OBRAS PÚBLICAS

Proyecto: EMPEDRADO Y CANALIZACIÓN

CALLES DE CONCEPCIÓN

06

DETALLE LOSA PUENTE

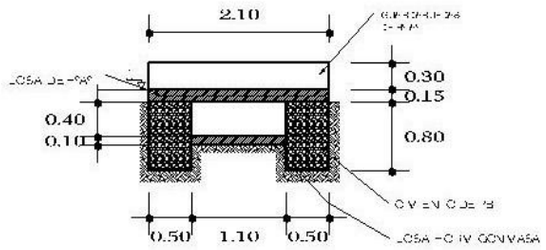

SECCION AA

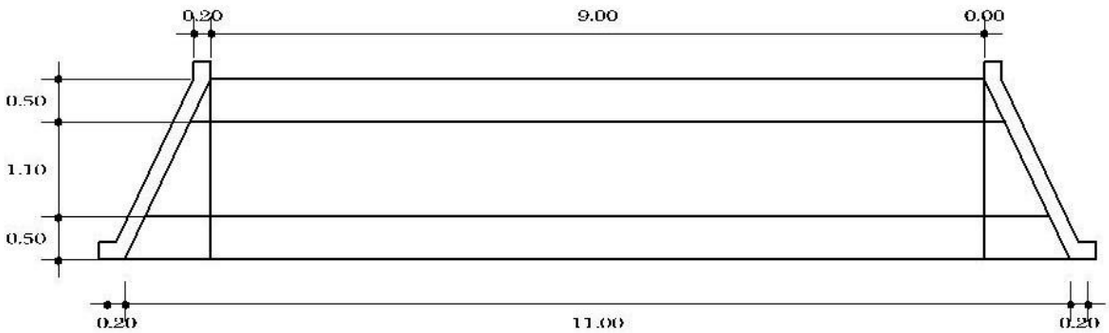

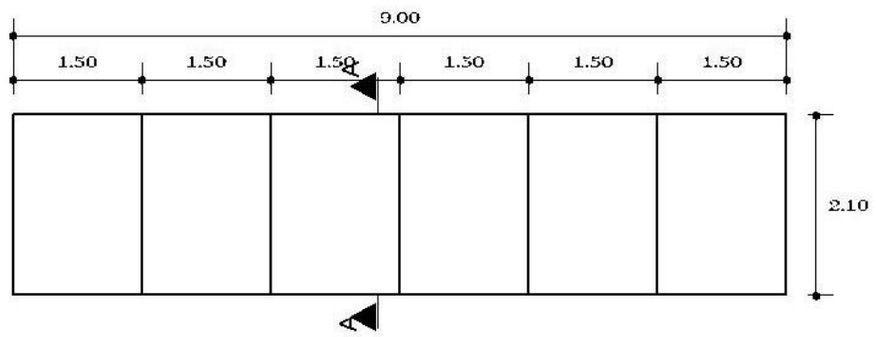

PLANTA ARQUITECTONICA

GOBERNACIÓN DE CONCEPCIÓN- SECRETARÍA DE OBRAS PÚBLICAS		
Proyecto	EMPEDRADO Y CANALIZACIÓN	07
CALLES DE CONCEPCIÓN		