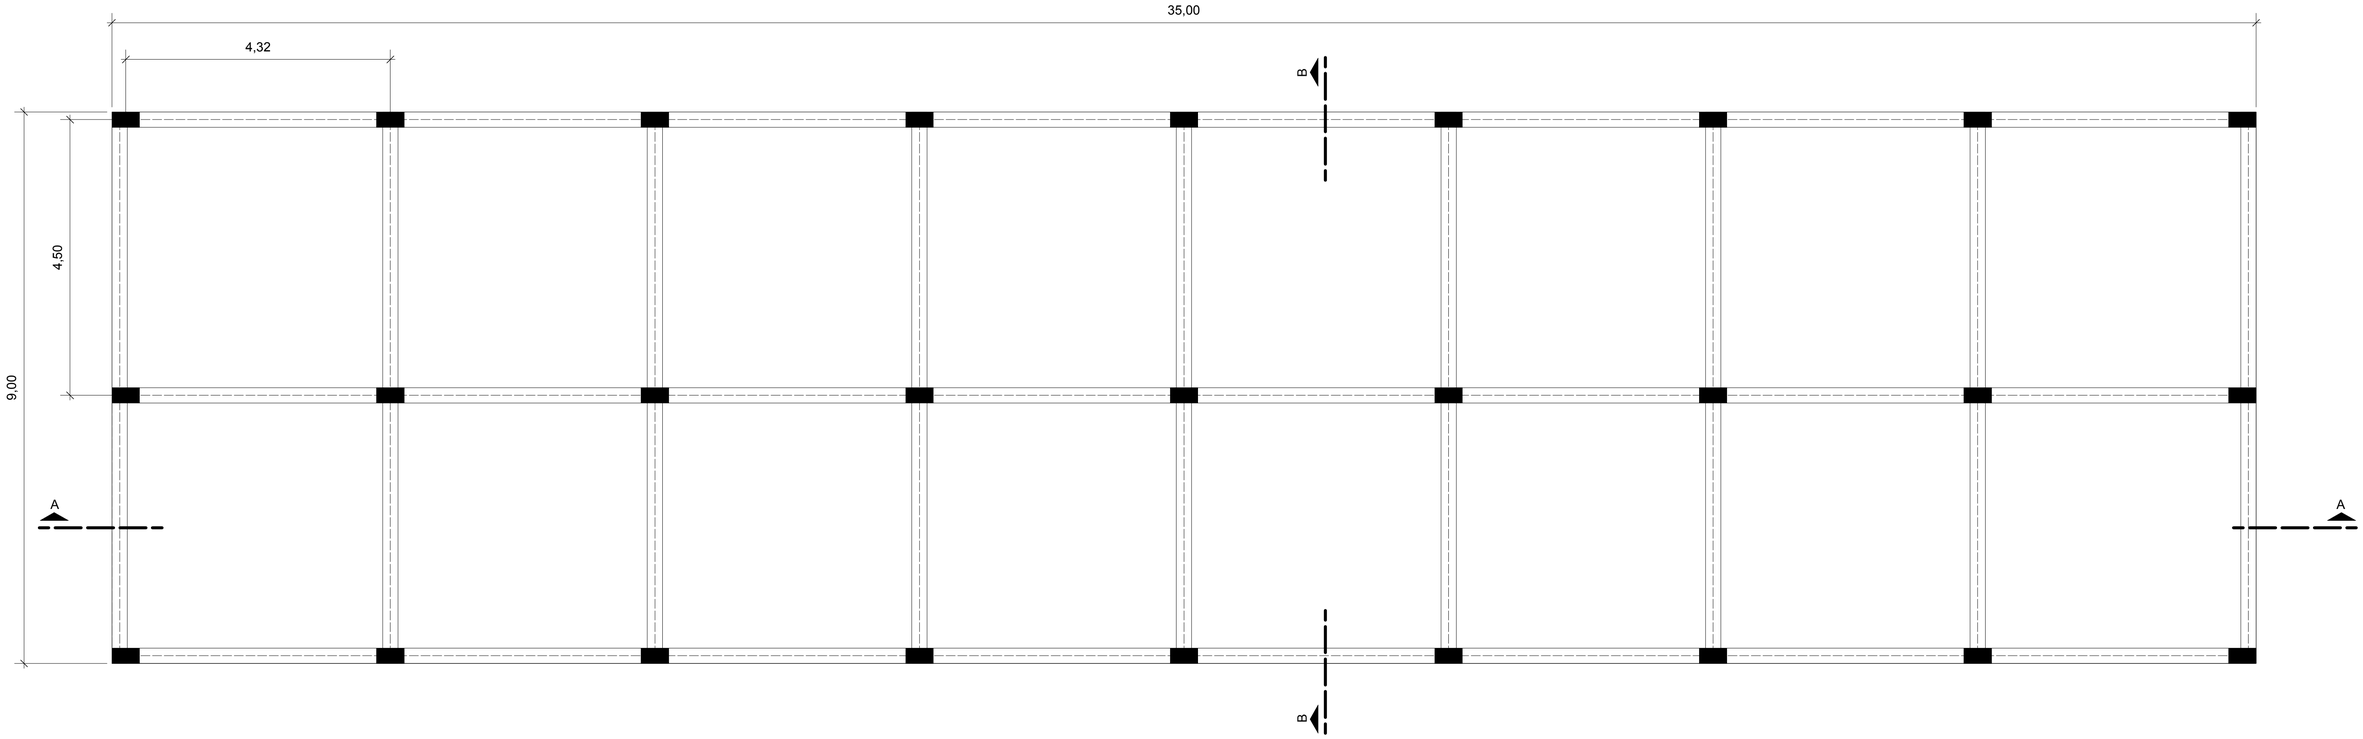

PLANTA ESTRUCTURAL - VIGAS Y COLUMNAS. ESC.: 1:50

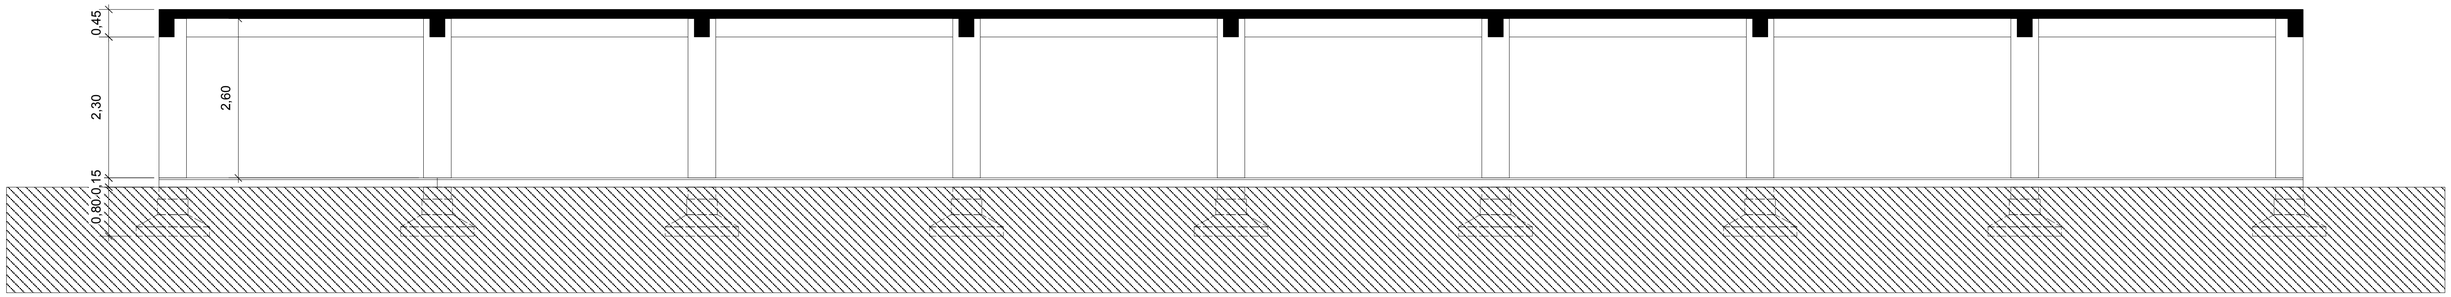

CORTE LONGITUDINAL A - A ESC.: 1:50

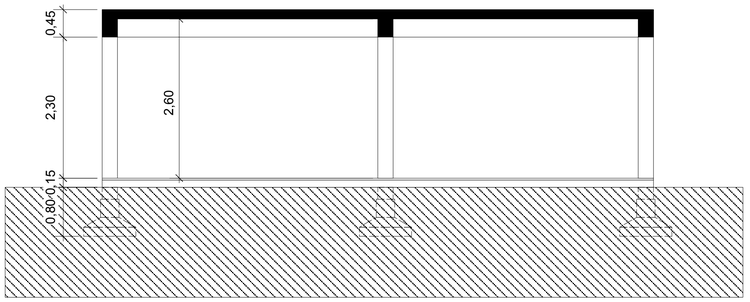

CORTE TRANSVERSAL B - B ESC.: 1:50

DETALLES ESC.: 1:10

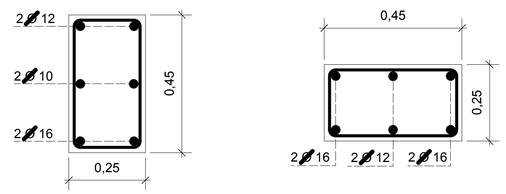

VIGA COLUMNA