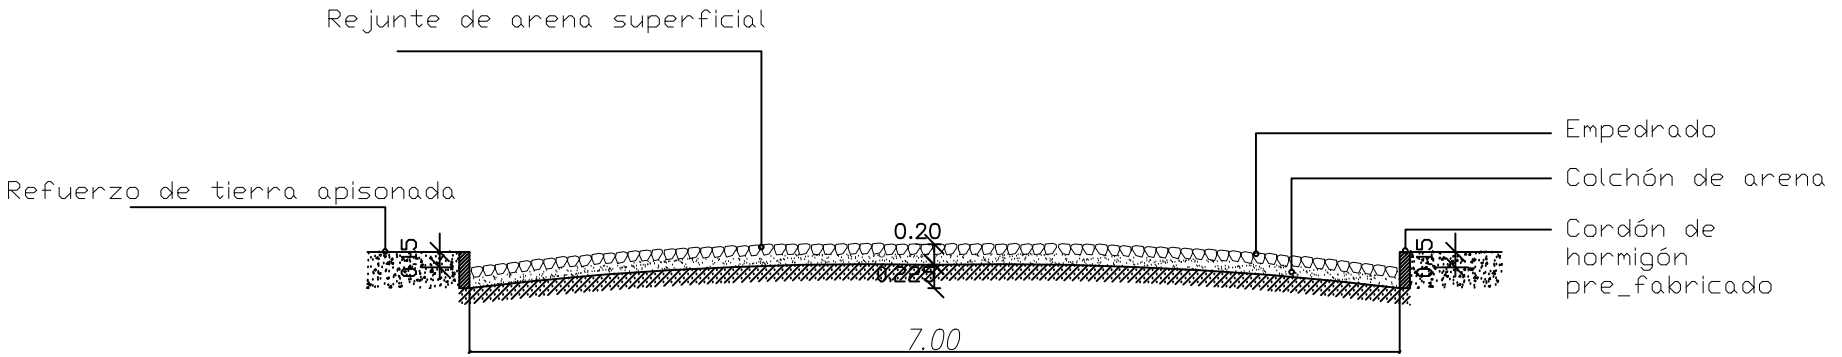

EMPEDRADO
PERFIL TRANSVERSAL

OBRA: PAVIMENTO TIPO EMPEDRADO
UBICACION : Santa Rosa - Misiones
COMITENTE : Municipalidad de Santa Rosa