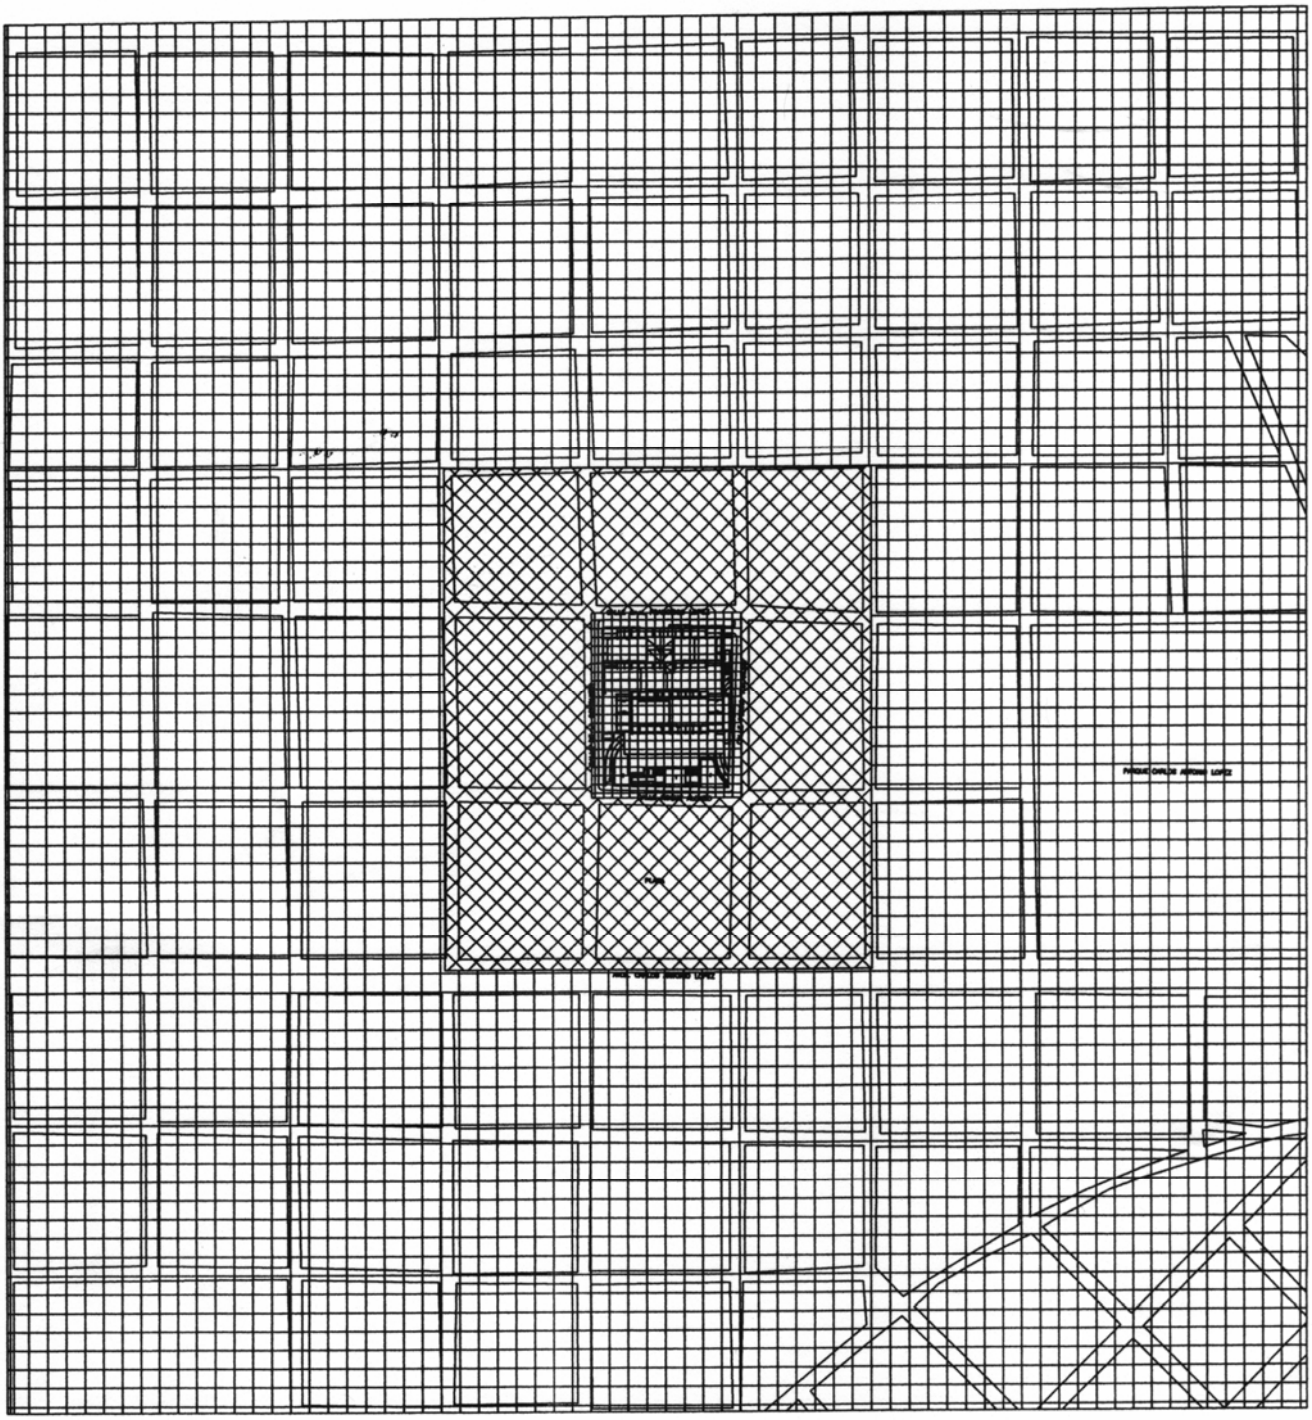

NIVEL DE SEGURIDAD 1 – ZONA ROJA

NIVEL DE SEGURIDAD 2 – ZONA NARANJA

NIVEL DE SEGURIDAD 3 – ZONA AMARILLA

HUGO DE J. CANO
Ingeniero

PODER JUDICIAL
DIRECCION TECNICA

| | |
|---|---|
| DIRECCION DE SEGURIDAD Y ASUNTOS INTERNOS<br>CORTE SUPREMA DE JUSTICIA | PLANO Nº<br>**AR00** |
| OBRA: Palacio de Justicia de Asuncion<br>UBICACION: Planta entorno<br>PLANO: Zonas de Seguridad | ESCALA: 1:5000<br>FECHA: Ene./10 |

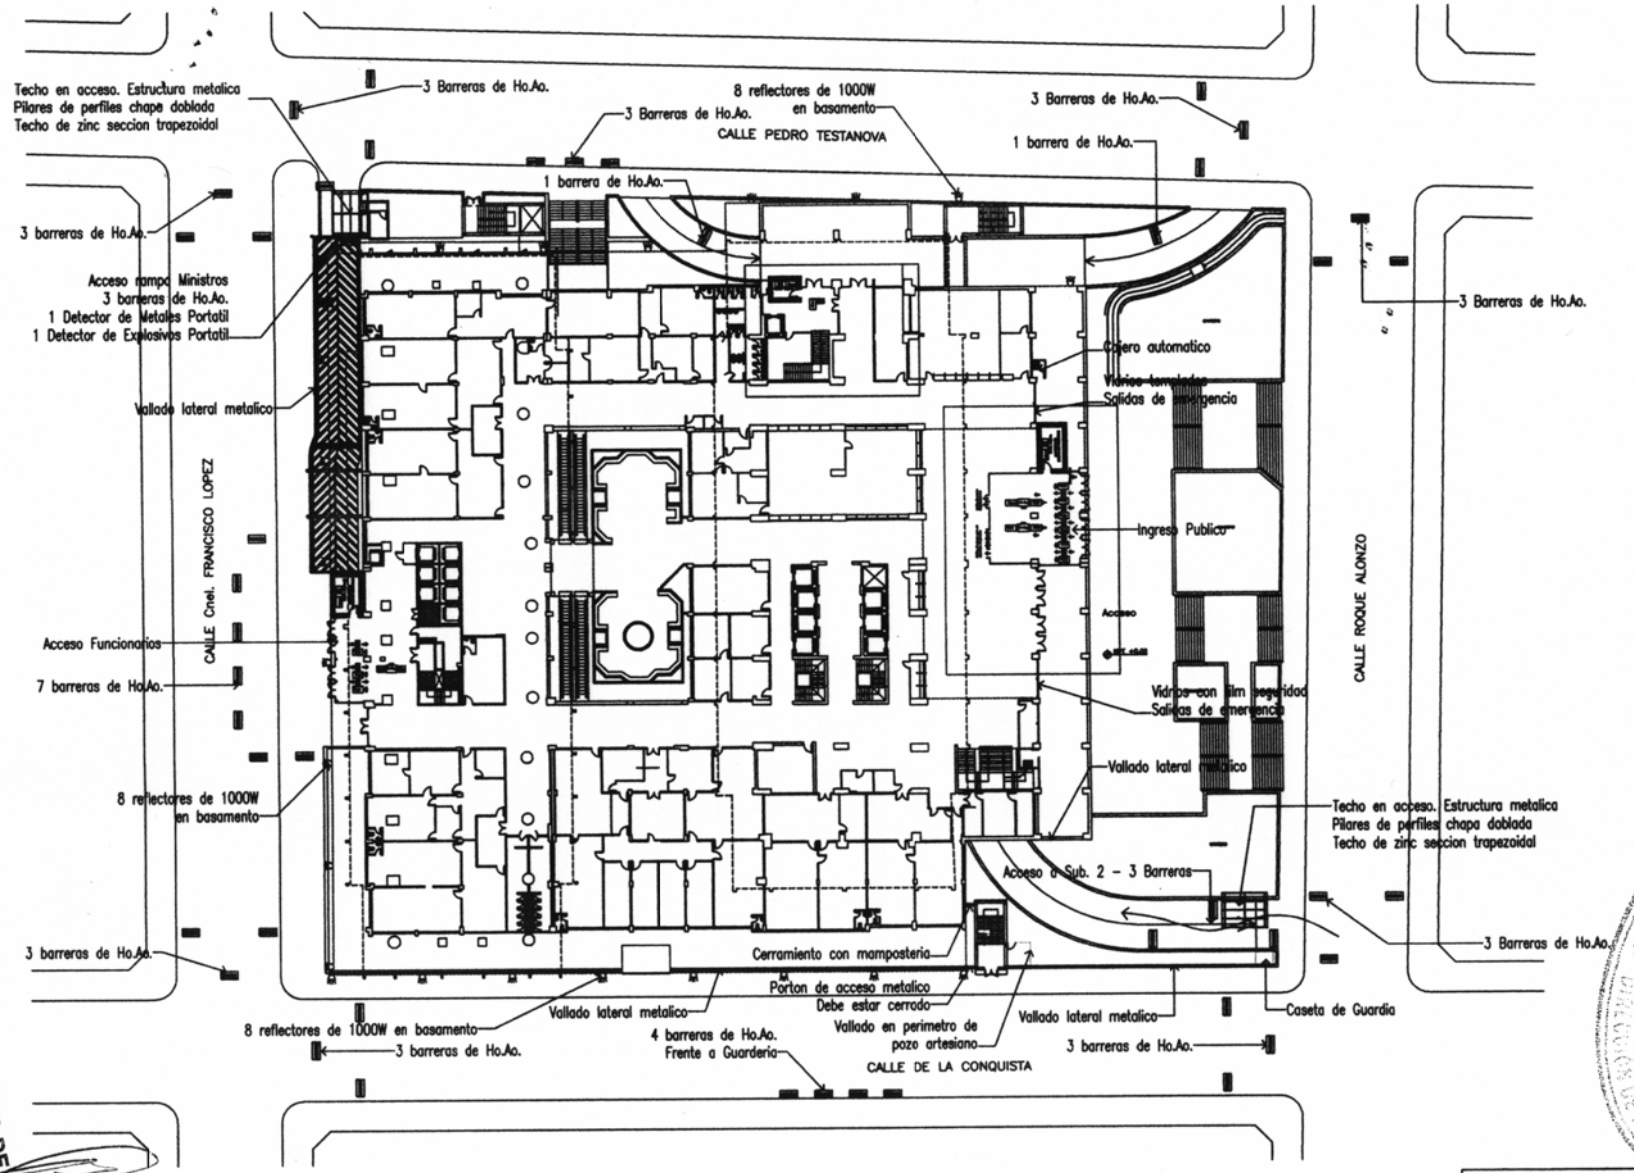


HUGO DE LUCANO
Ingeniero

PODER JUDICIAL
DIRECCION DE INFRAESTRUCTURA FISICA

| | |
|---|---|
| DIRECCION DE SEGURIDAD Y ASUNTOS INTERNOS<br>CORTE SUPREMA DE JUSTICIA | PLANO Nº<br>AR01 |
| OBRA: Palacio de Justicia de Asuncion<br>UBICACION: Planta baja General<br>PLANO: Ubicacion de barreras de Ho.Ao. | ESCALA: 1:500<br>FECHA: Ene./10 |

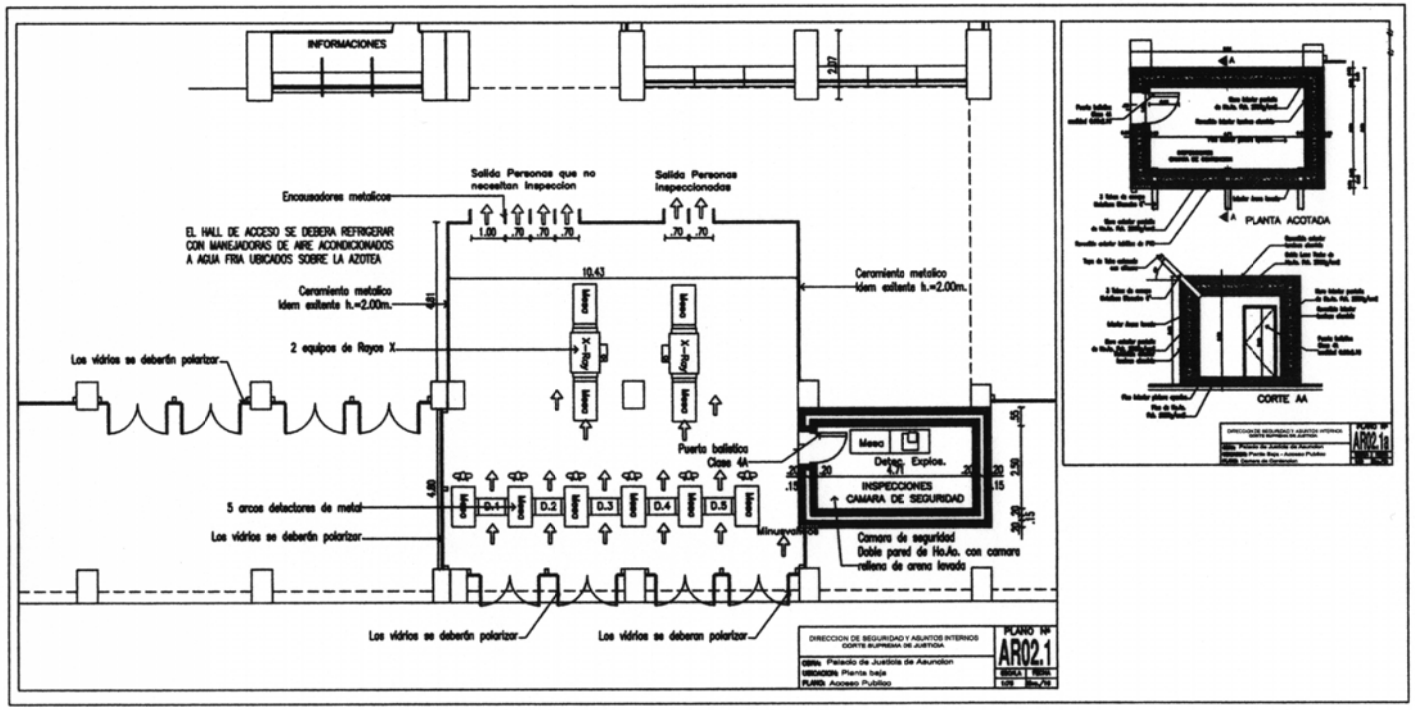





| DIRECCION DE SEGURIDAD Y ASUNTOS INTERNOS<br>CORTE SUPREMA DE JUSTICIA | PLANO Nº<br>AR02 |
|---|---|
| OBRA: Palacio de Justicia de Asuncion | |
| UBICACION: Planta Baja | ESCALA / FECHA |
| PLANO: Acceso Publico | 1:50 / Ene./10 |

PODER JUDICIAL
DIRECCIÓN DE INFRAESTRUCTURA FÍSICA
HUGO DE [illegible]
Ingeniero

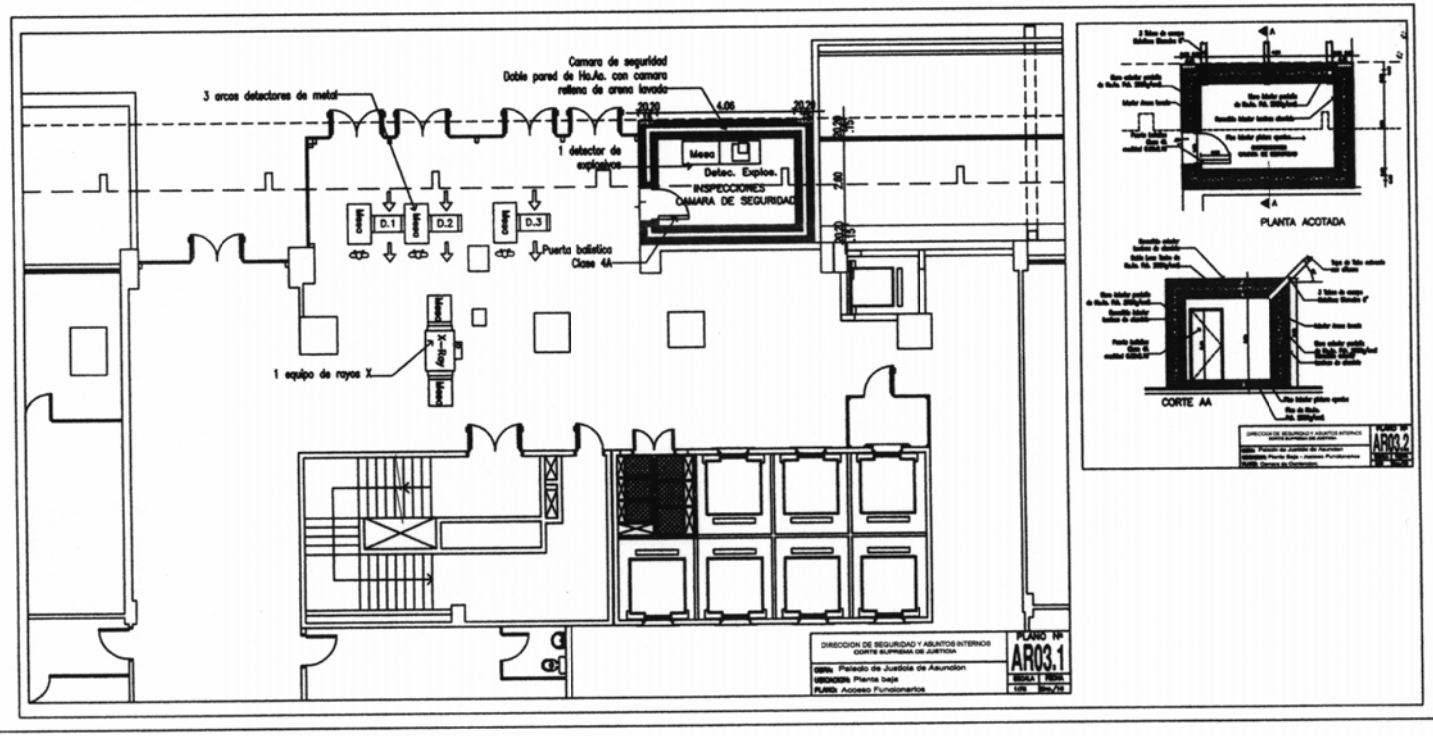





| DIRECCION DE SEGURIDAD Y ASUNTOS INTERNOS<br>CORTE SUPREMA DE JUSTICIA | PLANO Nº<br>AR03 | |
|---|---|---|
| OBRA: Palacio de Justicia de Asuncion<br>UBICACION: Planta Baja<br>PLANO: Acceso Funcionarios | ESCALA<br>1:50 | FECHA<br>Ene./10 |

HUGO DE J. CANO
Ingeniero

PODER JUDICIAL
DIRECCION DE INGENIERIA GRAFICA

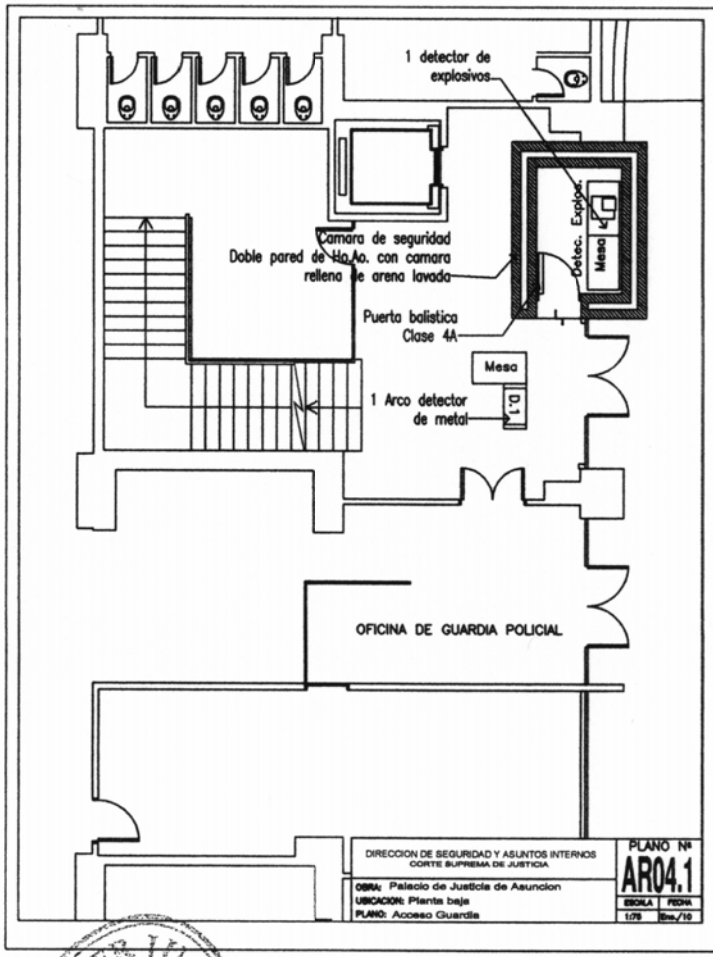


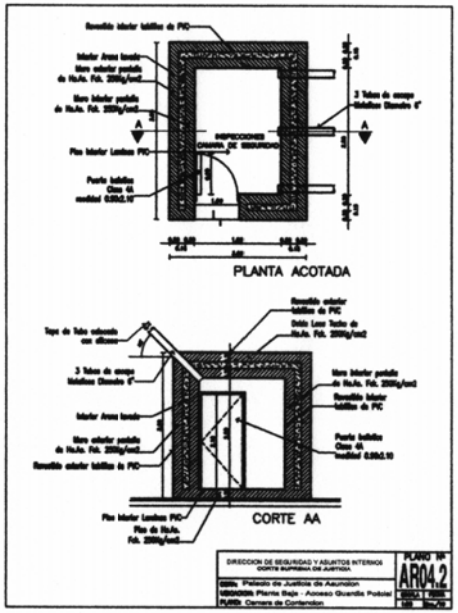


DIRECCION DE SEGURIDAD Y ASUNTOS INTERNOS
CORTE SUPREMA DE JUSTICIA

OBRA: Palacio de Justicia de Asuncion
UBICACION: Planta Baja
PLANO: Acceso Seguridad

PLANO Nº
**AR04**

| ESCALA | FECHA |
|---|---|
| 1:50 | Ene./10 |

HUGO DE J. CANO
Ingeniero

PODER JUDICIAL
DIRECCIÓN

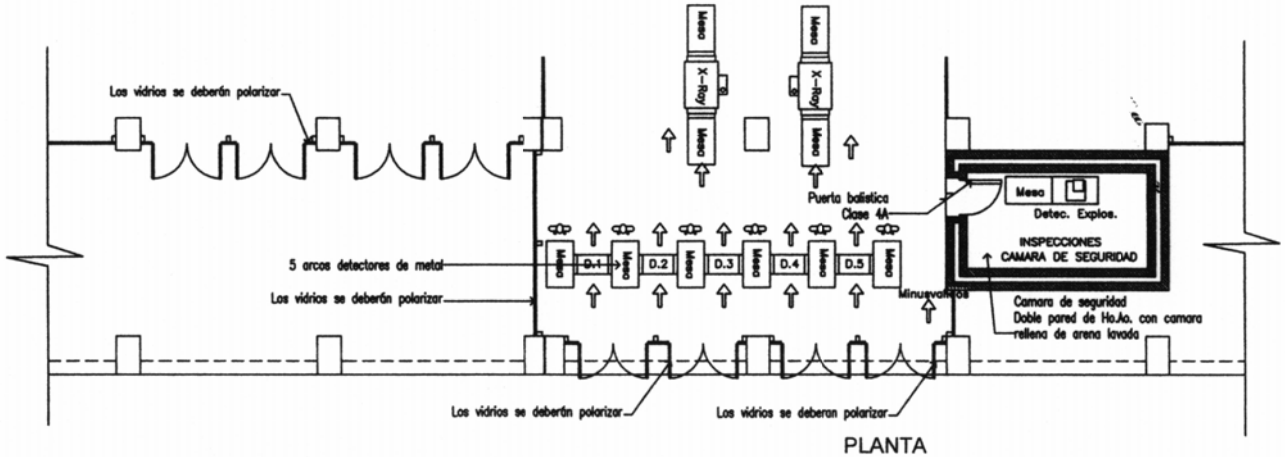


PLANTA

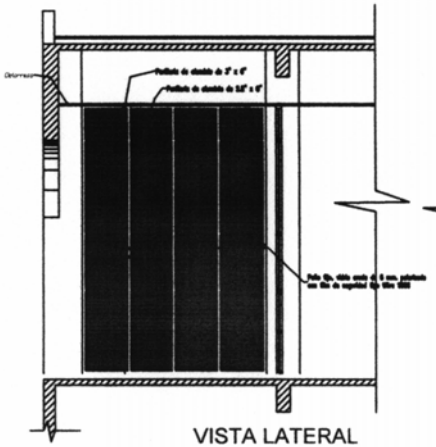

VISTA LATERAL

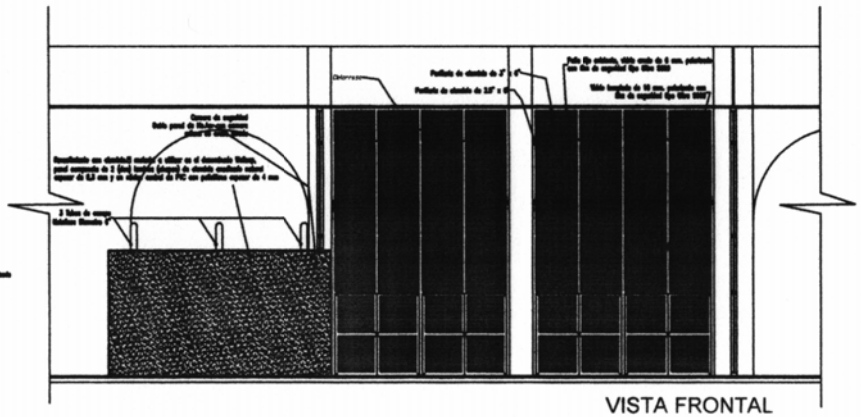

VISTA FRONTAL

PODER JUDICIAL
DIRECCION DE INFRAESTRUCTURA FISICA

| | |
|---|---|
| DIRECCION DE SEGURIDAD Y ASUNTOS INTERNOS<br>CORTE SUPREMA DE JUSTICIA | PLANO Nº<br>AR05 |
| OBRA: Palacio de Justicia de Asuncion<br>UBICACION: Planta Baja<br>PLANO: Modificacion Fachada - Acceso Publico | ESCALA: 1:50<br>FECHA: Ene./10 |

HUGO DE [illegible] CANO
Ingeniero

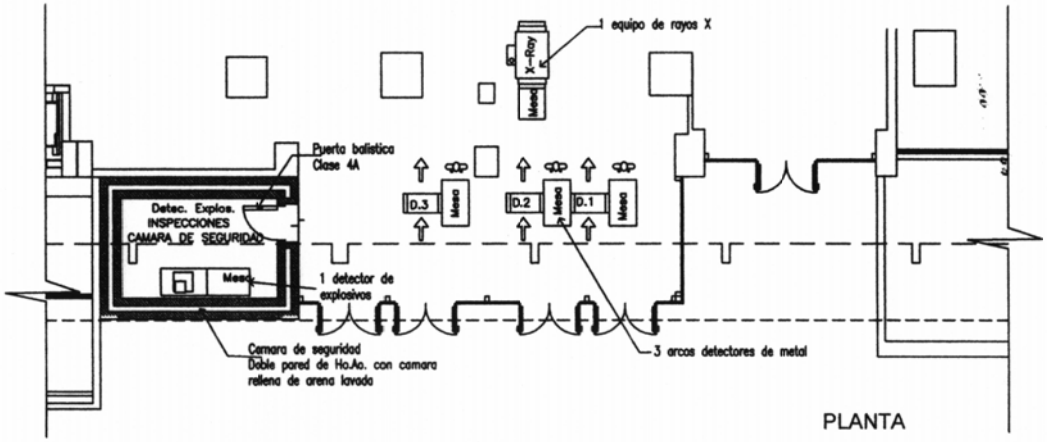


PLANTA

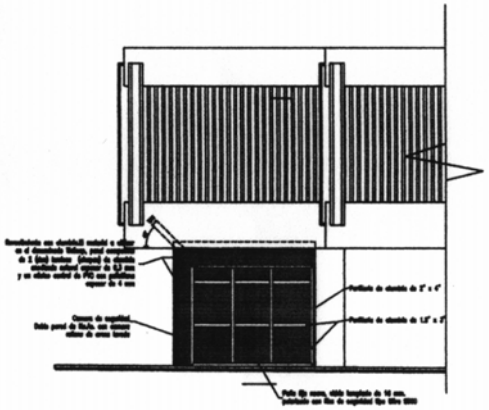

VISTA LATERAL

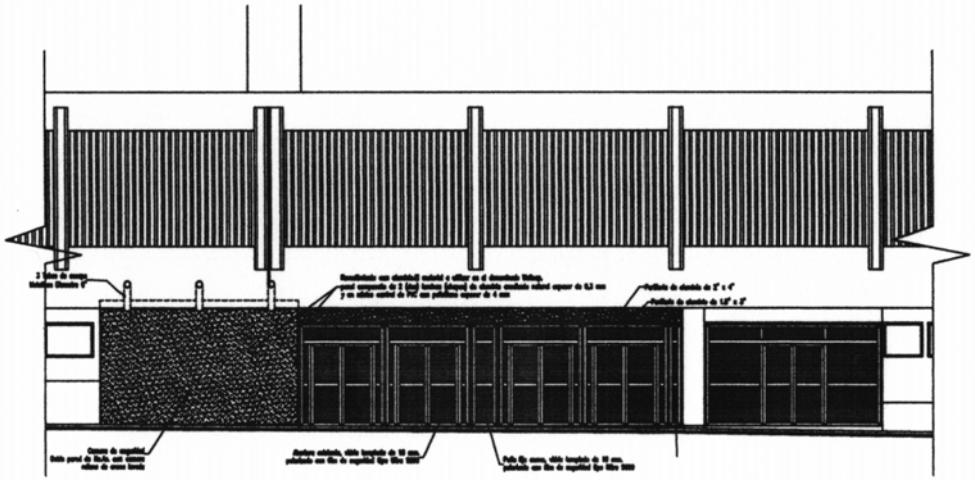

VISTA FRONTAL

PODER JUDICIAL
DIRECCION DE INFRAESTRUCTURA FISICA

| | |
|---|---|
| DIRECCION DE SEGURIDAD Y ASUNTOS INTERNOS<br>CORTE SUPREMA DE JUSTICIA | PLANO Nº<br>AR06 |
| OBRA: Palacio de Justicia de Asuncion<br>UBICACION: Planta Baja<br>PLANO: Modificacion Fachada - Acceso Funcionario | ESCALA: 1:50<br>FECHA: Ene./10 |

HUGO DE J. CAN
Ingeniero

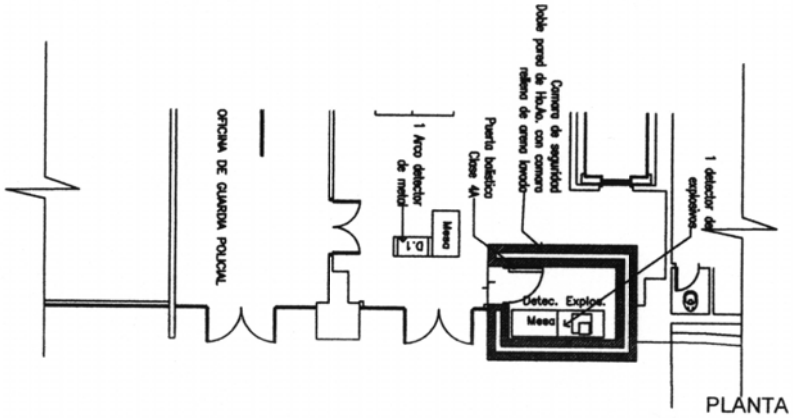


PLANTA

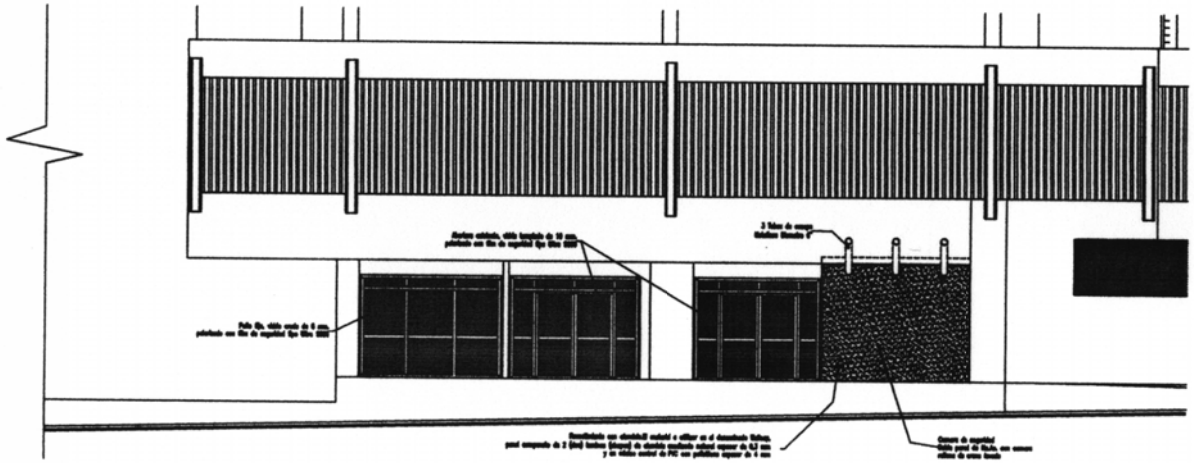

PODER JUDICIAL
DIRECCION DE INFRAESTRUCTURA FISICA

| | |
|---|---|
| DIRECCION DE SEGURIDAD Y ASUNTOS INTERNOS<br>CORTE SUPREMA DE JUSTICIA | PLANO Nº<br>AR07 |
| OBRA: Palacio de Justicia de Asuncion<br>UBICACION: Planta Baja<br>PLANO: Modificacion Fachada - Acceso Seguridad | ESCALA: 1:50<br>FECHA: Ene./10 |

HUGO DE JESUS ARIC
Ingeniero

COBERTURA METALICA
Acceso Ministros CSJ
Acceso Funcionarios CSJ

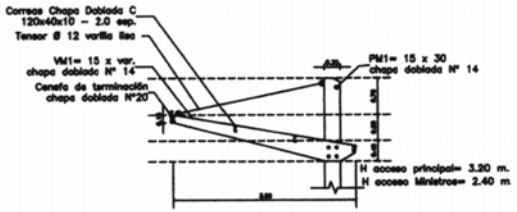


VISTA

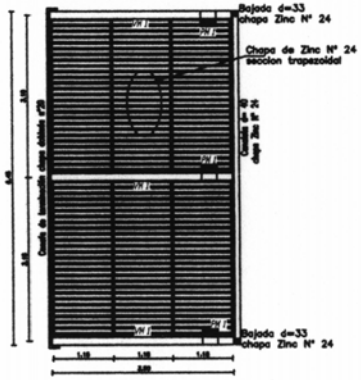


PLANTA DE TECHO

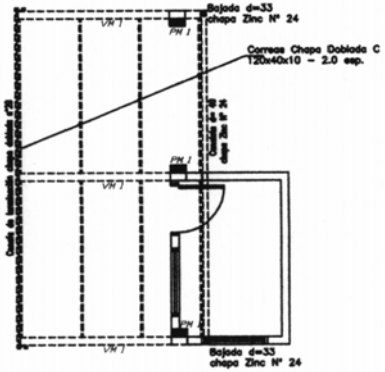


PLANTA

PODER JUDICIAL
DIRECCION DE INFRAESTRUCTURA FISICA

| | |
|---|---|
| DIRECCION DE SEGURIDAD Y ASUNTOS INTERNOS<br>CORTE SUPREMA DE JUSTICIA | PLANO Nº<br>**AR08** |
| OBRA: Palacio de Justicia de Asuncion<br>UBICACION: Planta Baja - Cobertura Metalica<br>PLANO: Acceso Ministros CSJ - Funcionarios | ESCALA: 1:50<br>FECHA: Ene./10 |

HUGO DE J. CAN
Ing. Civil

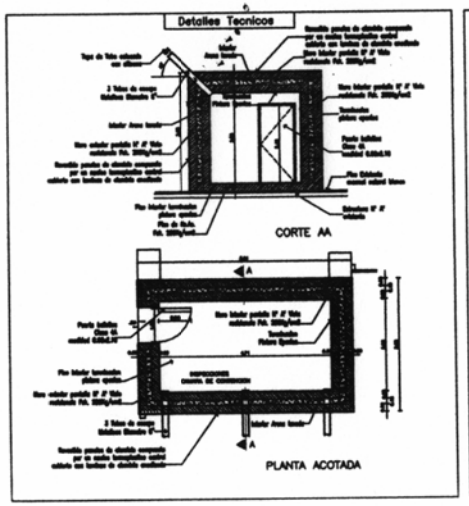


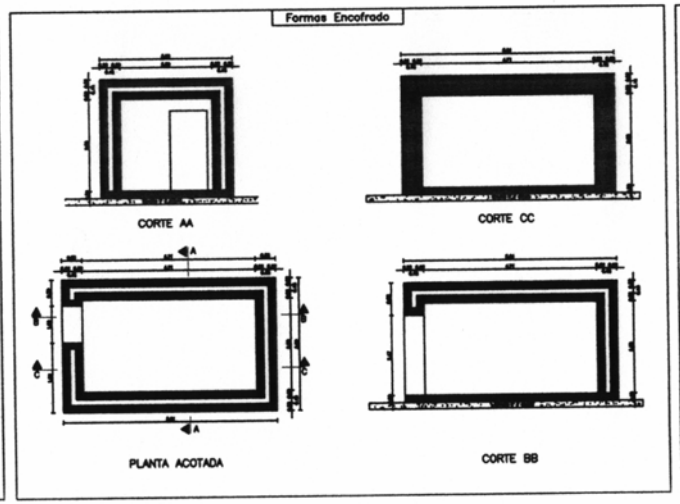


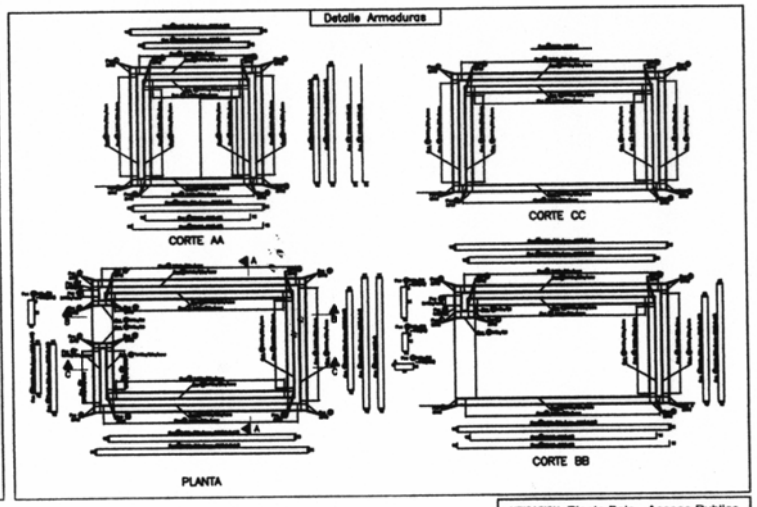


UBICACION: Planta Baja - Acceso Publico
PLANO: Camara de Contencion

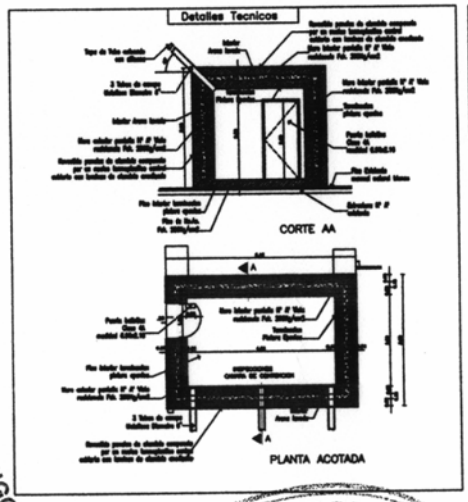


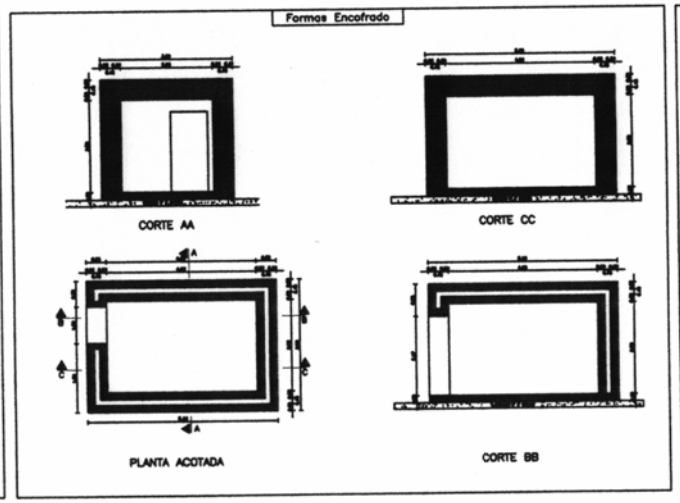


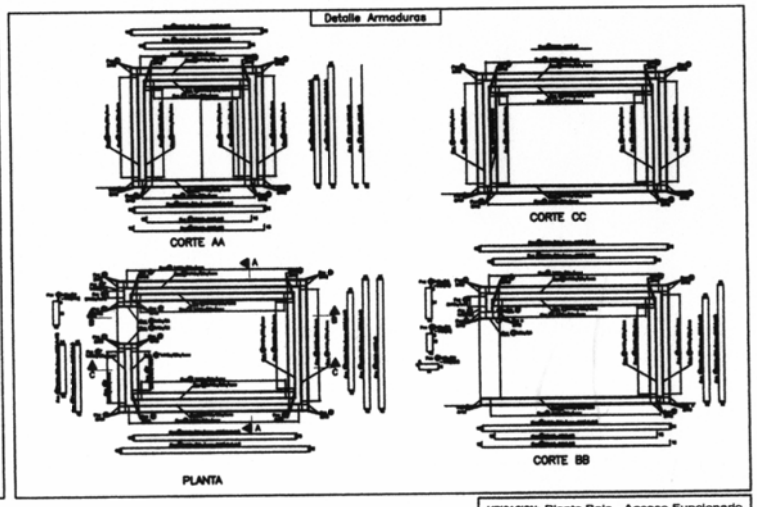


UBICACION: Planta Baja - Acceso Funcionario
PLANO: Camara de Contencion

HUGO DE J. CANO
Ingeniero

PODER JUDICIAL ★ DIRECCION DE INGENIERIA

| | |
|---|---|
| DIRECCION DE SEGURIDAD Y ASUNTOS INTERNOS<br>CORTE SUPREMA DE JUSTICIA | PLANO Nº<br>EST01 |
| OBRA: Palacio de Justicia de Asuncion<br>UBICACION: Planta Baja - Acceso Publico<br>PLANO: Camara de Contencion | ESCALA 1:50 / FECHA Dic./10 |

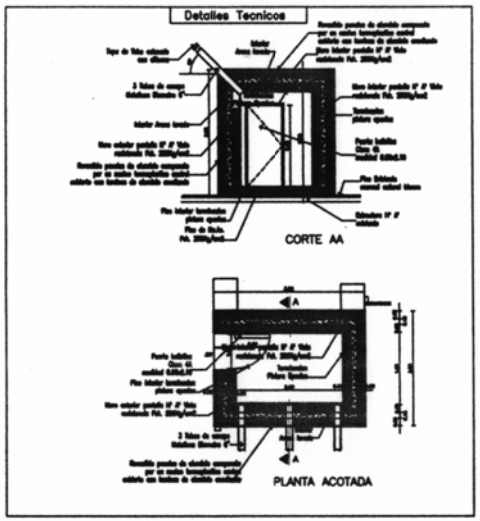


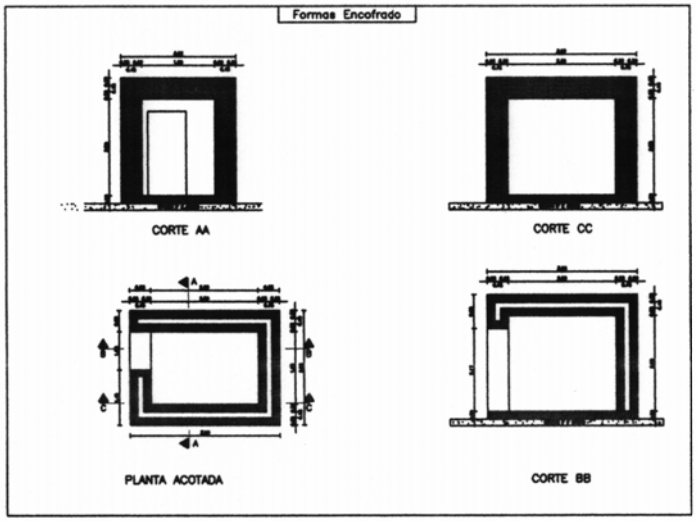


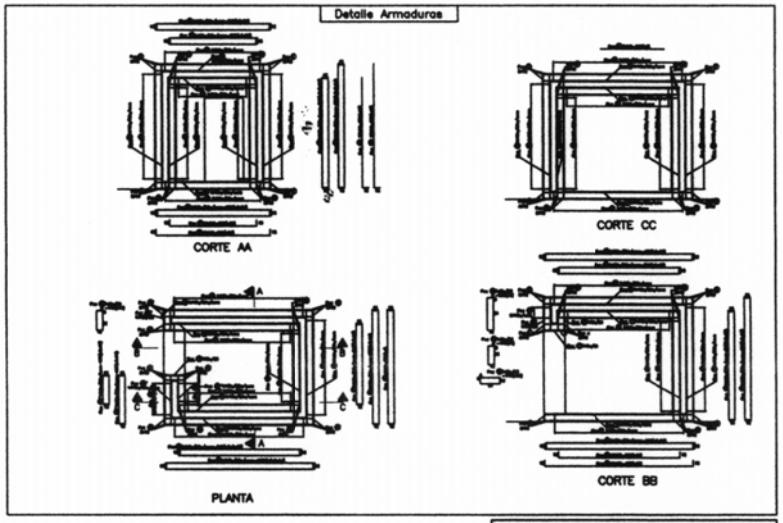


UBICACION: Planta Baja - Acceso Seguridad
PLANO: Camara de Contencion

BARRERAS DE CONTENCION

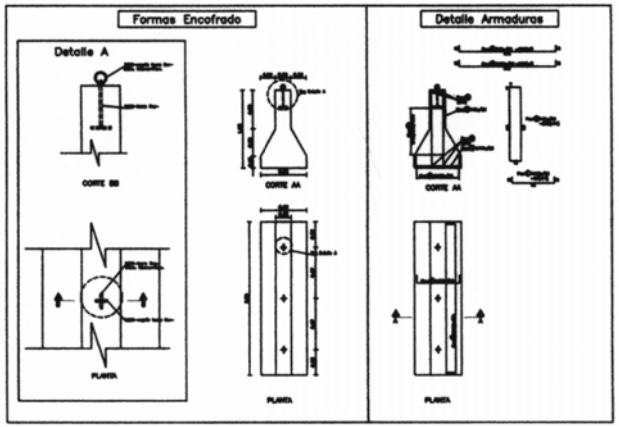


PODER JUDICIAL
DIRECCION DE INFRAESTRUCTURA FISICA

| | |
|---|---|
| DIRECCION DE SEGURIDAD Y ASUNTOS INTERNOS<br>CORTE SUPREMA DE JUSTICIA | PLANO Nº<br>EST02 |
| OBRA: Palacio de Justicia de Asuncion<br>UBICACION: Planta Baja - Acceso Publico<br>PLANO: Camara Contencion/Barreras Contencion | ESCALA: 1:50<br>FECHA: Dic./10 |

HUGO DE J. CAÑ
Ingeniero