COORDENADAS U.T.M
P1: X: 454.405 Y: 7.195.249
P2: X: 454.301 Y: 7.195.208
YCUA CORA
P1
16m
8m
P2
4223
4224
5383
PUBLICA EXISTENTE
PUBLICA EXISTENTE
16m
8m
PLANTA UBICACION
ESCALA 1/500
OBRA: PROYECTO EMPEDRADO
COMPAÑIA 5TA - BARRIO SAN MIGUEL
DEPARTAMENTO CENTRAL - DISTRITO DE CAPIATA
DEPARTAMENTO DE INFRAESTRUCTURA PUBLICA Y SERVICIOS
2020
MUNICIPALIDAD DE CAPIATA
INFRAESTRUCTURA PUBLICA Y SERVICIOS

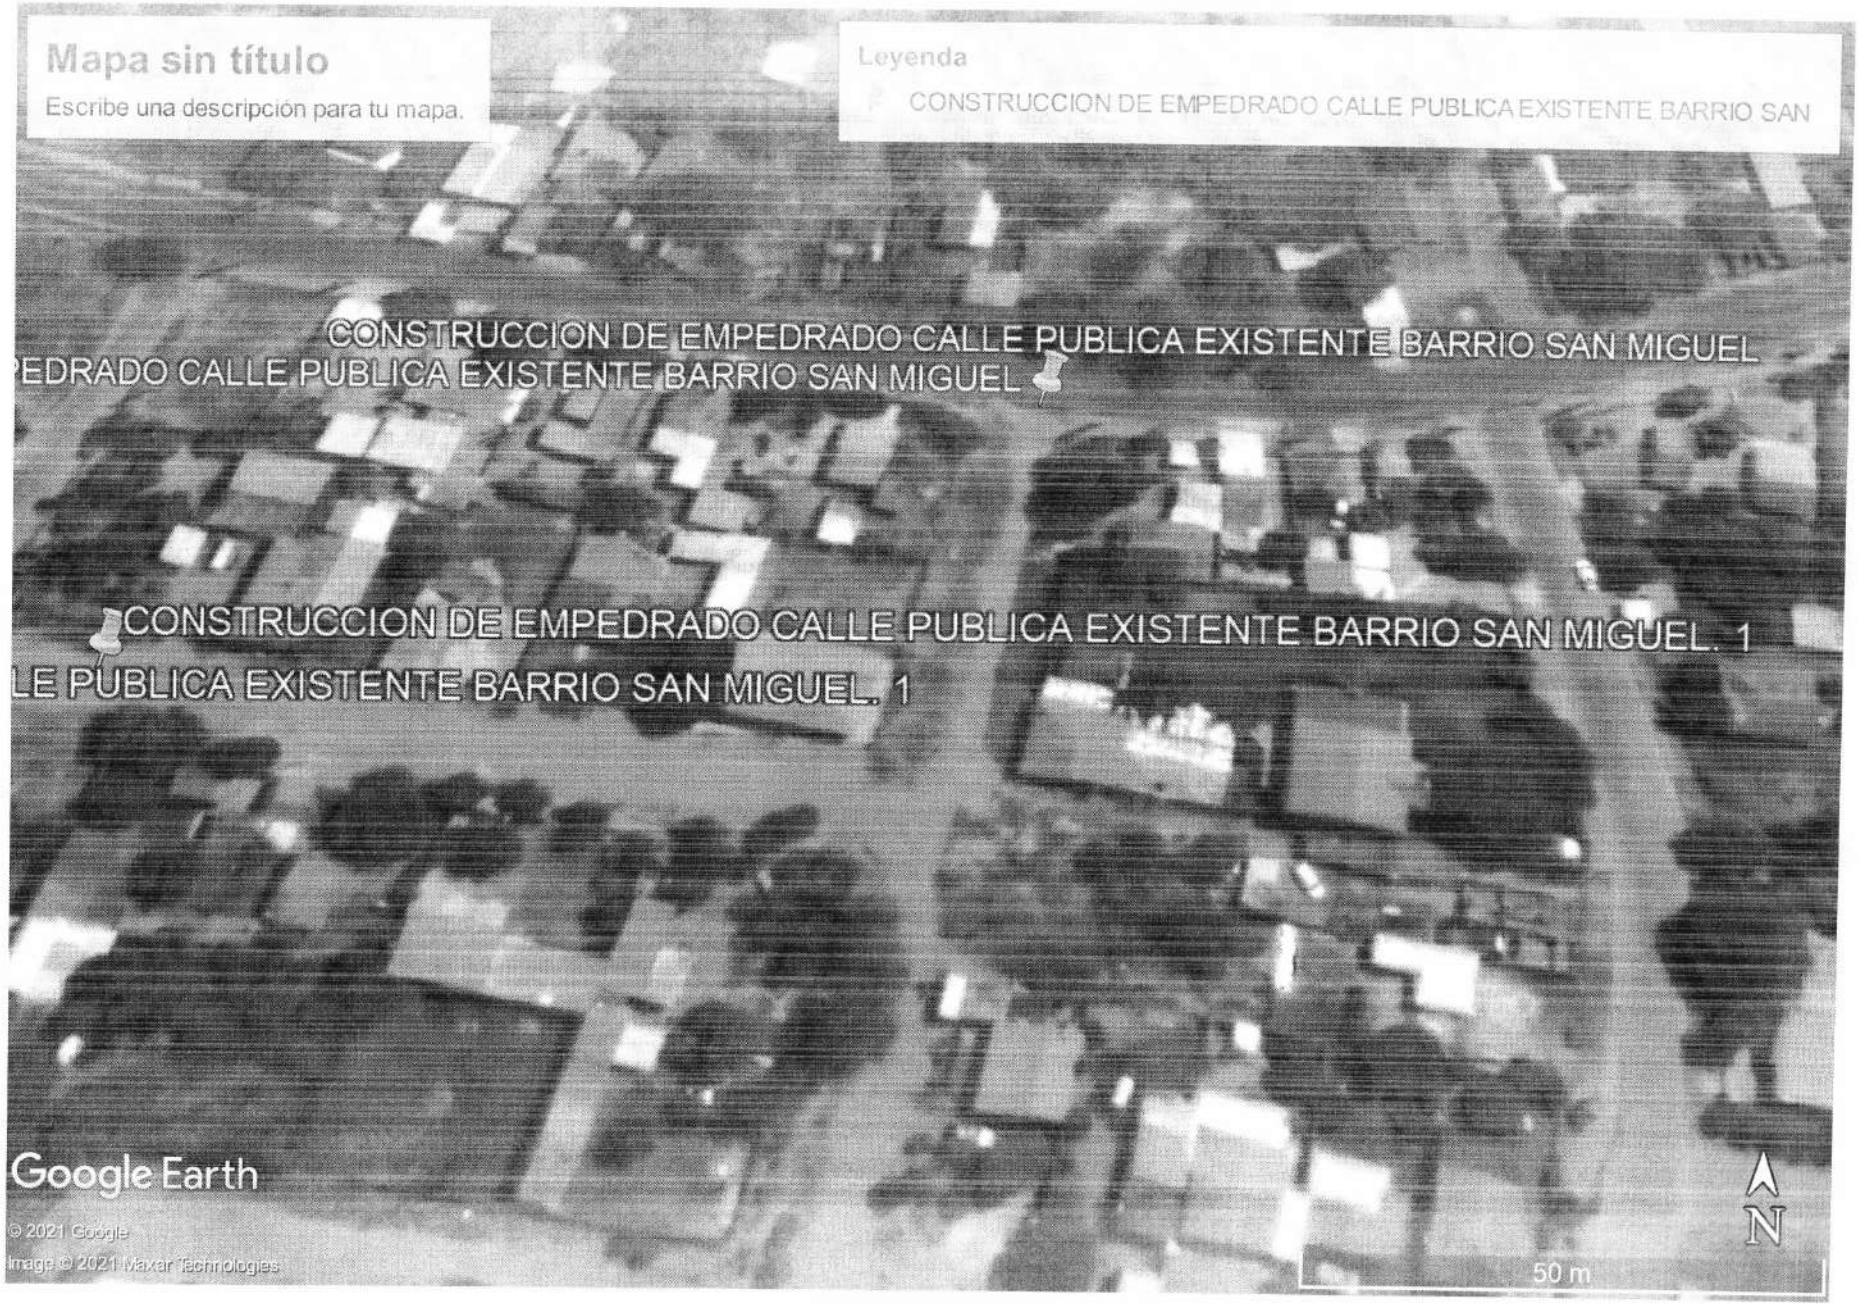
Mapa sin título
Escribe una descripción para tu mapa.
Leyenda
CONSTRUCCION DE EMPEDRADO CALLE PUBLICA EXISTENTE BARRIO SAN
CONSTRUCCION DE EMPEDRADO CALLE PUBLICA EXISTENTE BARRIO SAN MIGUEL
EDRADO CALLE PUBLICA EXISTENTE BARRIO SAN MIGUEL
CONSTRUCCION DE EMPEDRADO CALLE PUBLICA EXISTENTE BARRIO SAN MIGUEL. 1
LE PUBLICA EXISTENTE BARRIO SAN MIGUEL. 1
Google Earth
© 2021 Google
Image © 2021 Maxar Technologies
N
50 m