PLANO

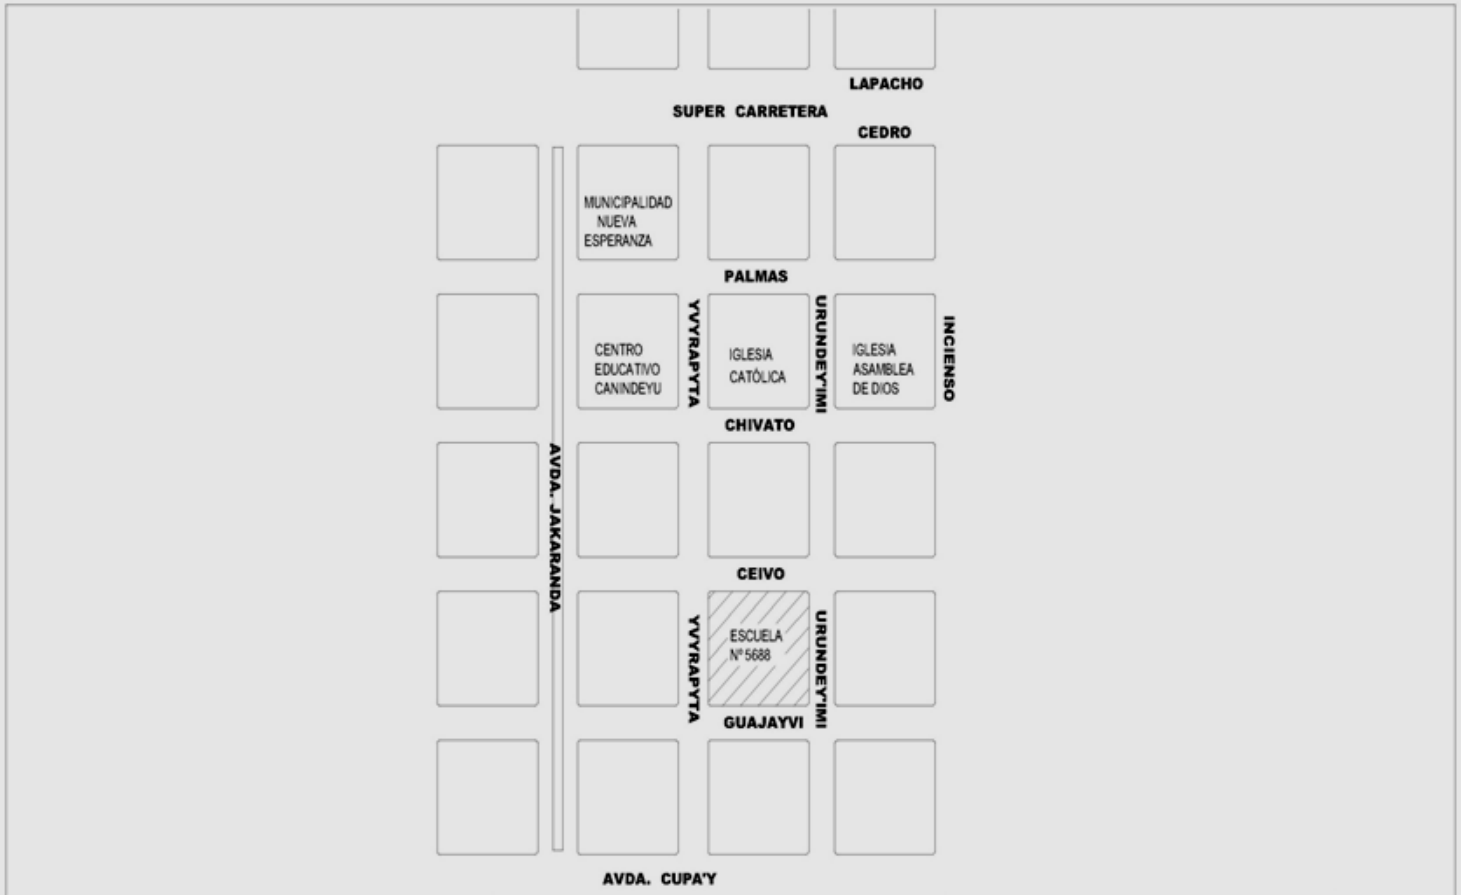

MUNICIPALIDAD DE NUEVA ESPERANZA
DISTRITO DE NUEVA ESPERANZA - CASCO URBANO
DEPARTAMENTO DE CANINDEYU

CONSTRUCCION DE TINGLADO
ESCUELA BÁSICA Nº 5.688

Proyectista : Arq. Oscar Vega Fretes
Domicilio: Edmundo Reyes Nº 152 - San Lorenzo
FIRMA

DISEÑO Nº
01

PLANO

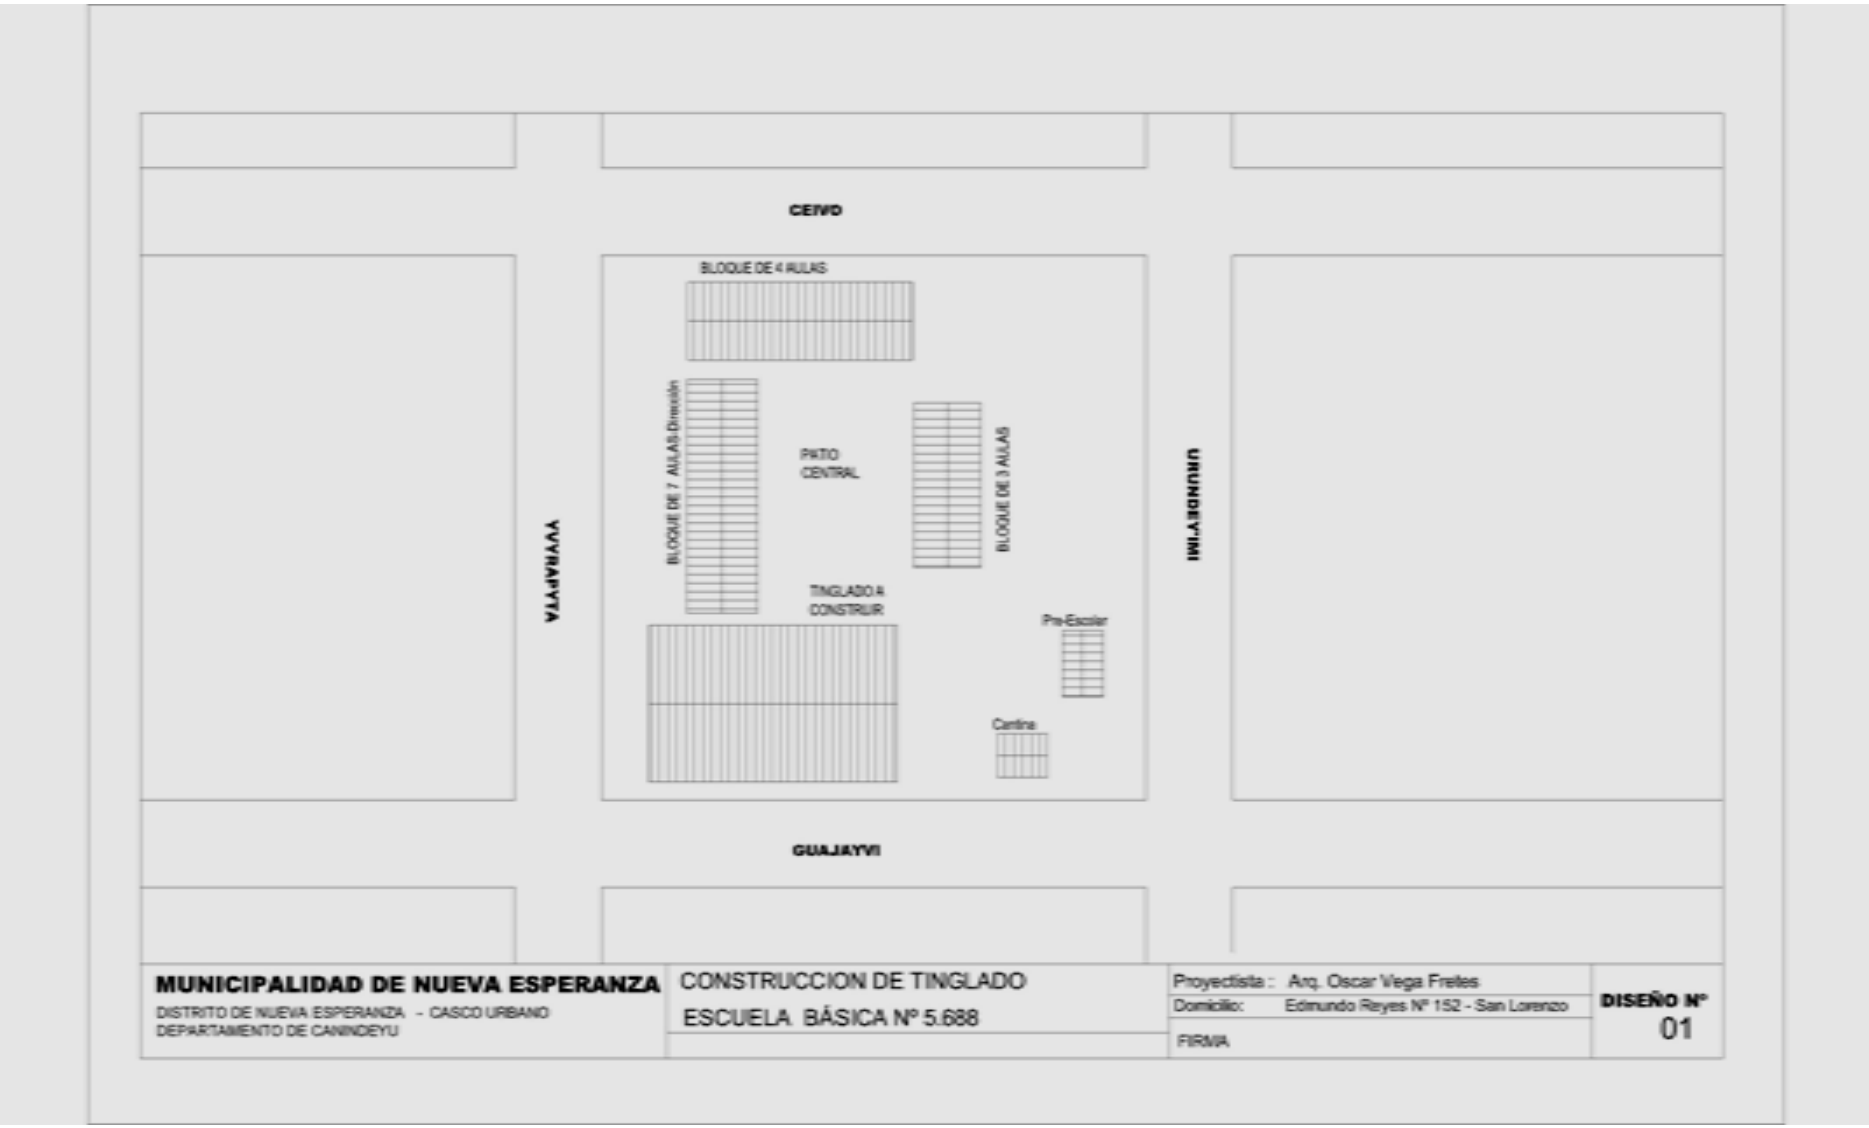
CEIVO
BLOQUE DE 4 AULAS
BLOQUE DE 7 AULAS-Dirección
PATIO CENTRAL
BLOQUE DE 3 AULAS
YVYRAPYTA
URUNDEYMI
TINGLADO A CONSTRUIR
Pre-Escolar
Cantina
GUAJAYVI
MUNICIPALIDAD DE NUEVA ESPERANZA
DISTRITO DE NUEVA ESPERANZA - CASCO URBANO
DEPARTAMENTO DE CANINDEYU
CONSTRUCCION DE TINGLADO
ESCUELA BÁSICA Nº 5.688
Proyectista : Arq. Oscar Vega Freites
Domicilio: Edmundo Reyes Nº 152 - San Lorenzo
FIRMA
DISEÑO Nº
01

PLANO

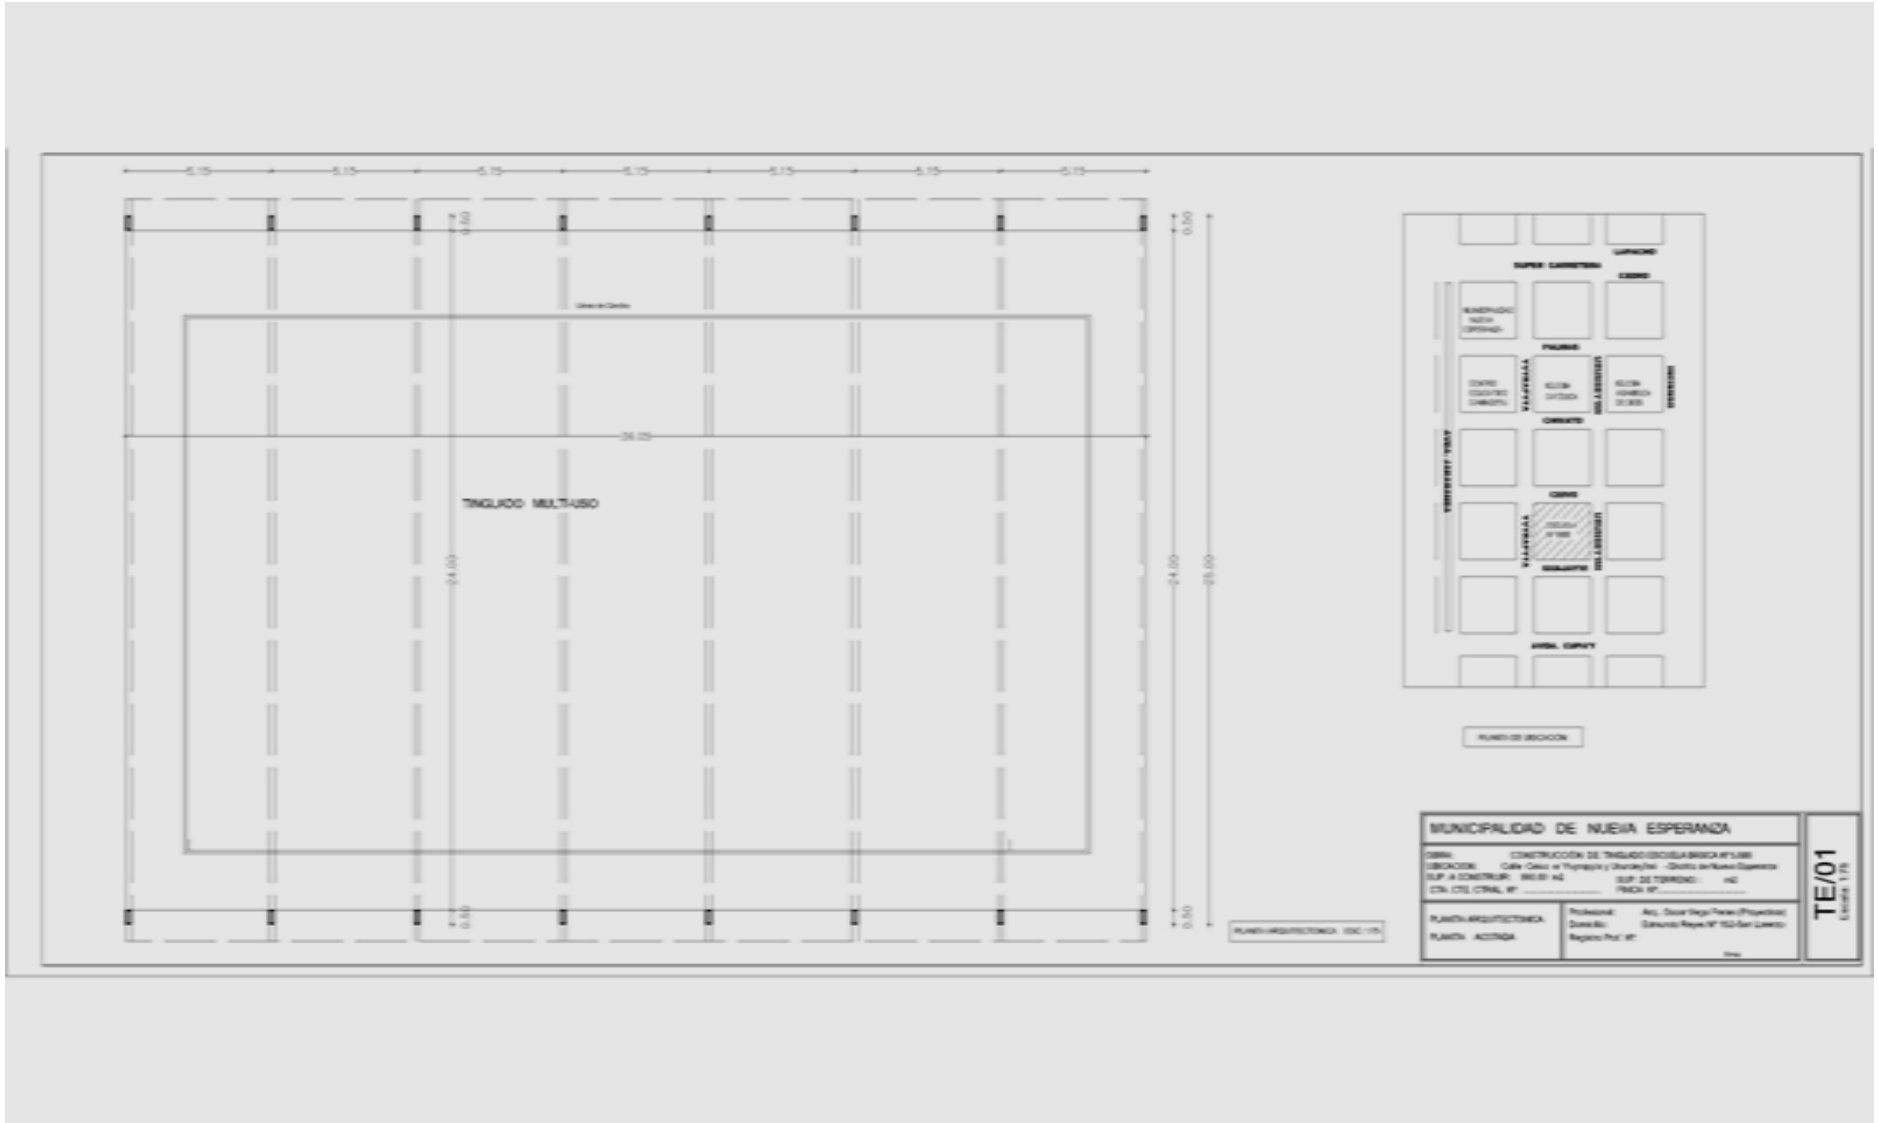

PLANO

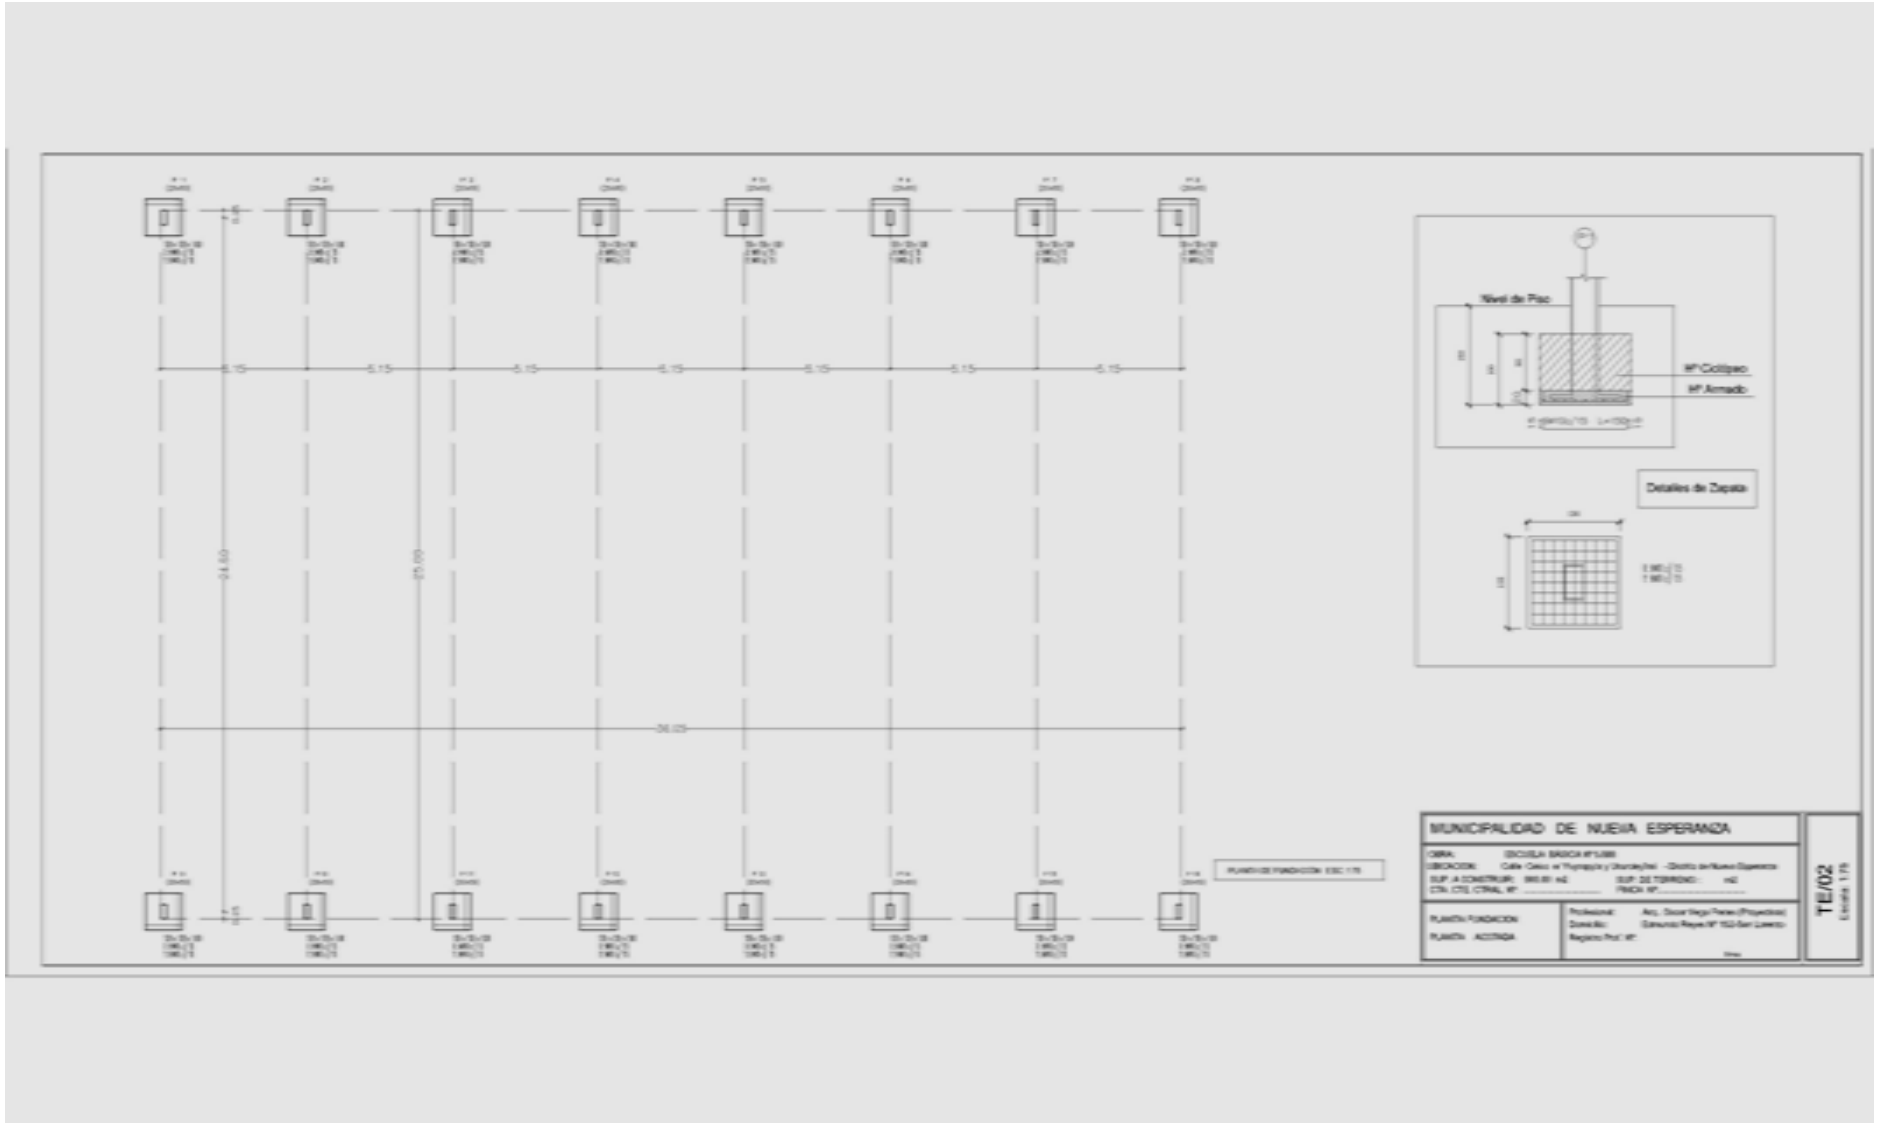
Nivel de Piso
Detalles de Zapata
MUNICIPALIDAD DE NUEVA ESPERANZA
TE/02

PLANO

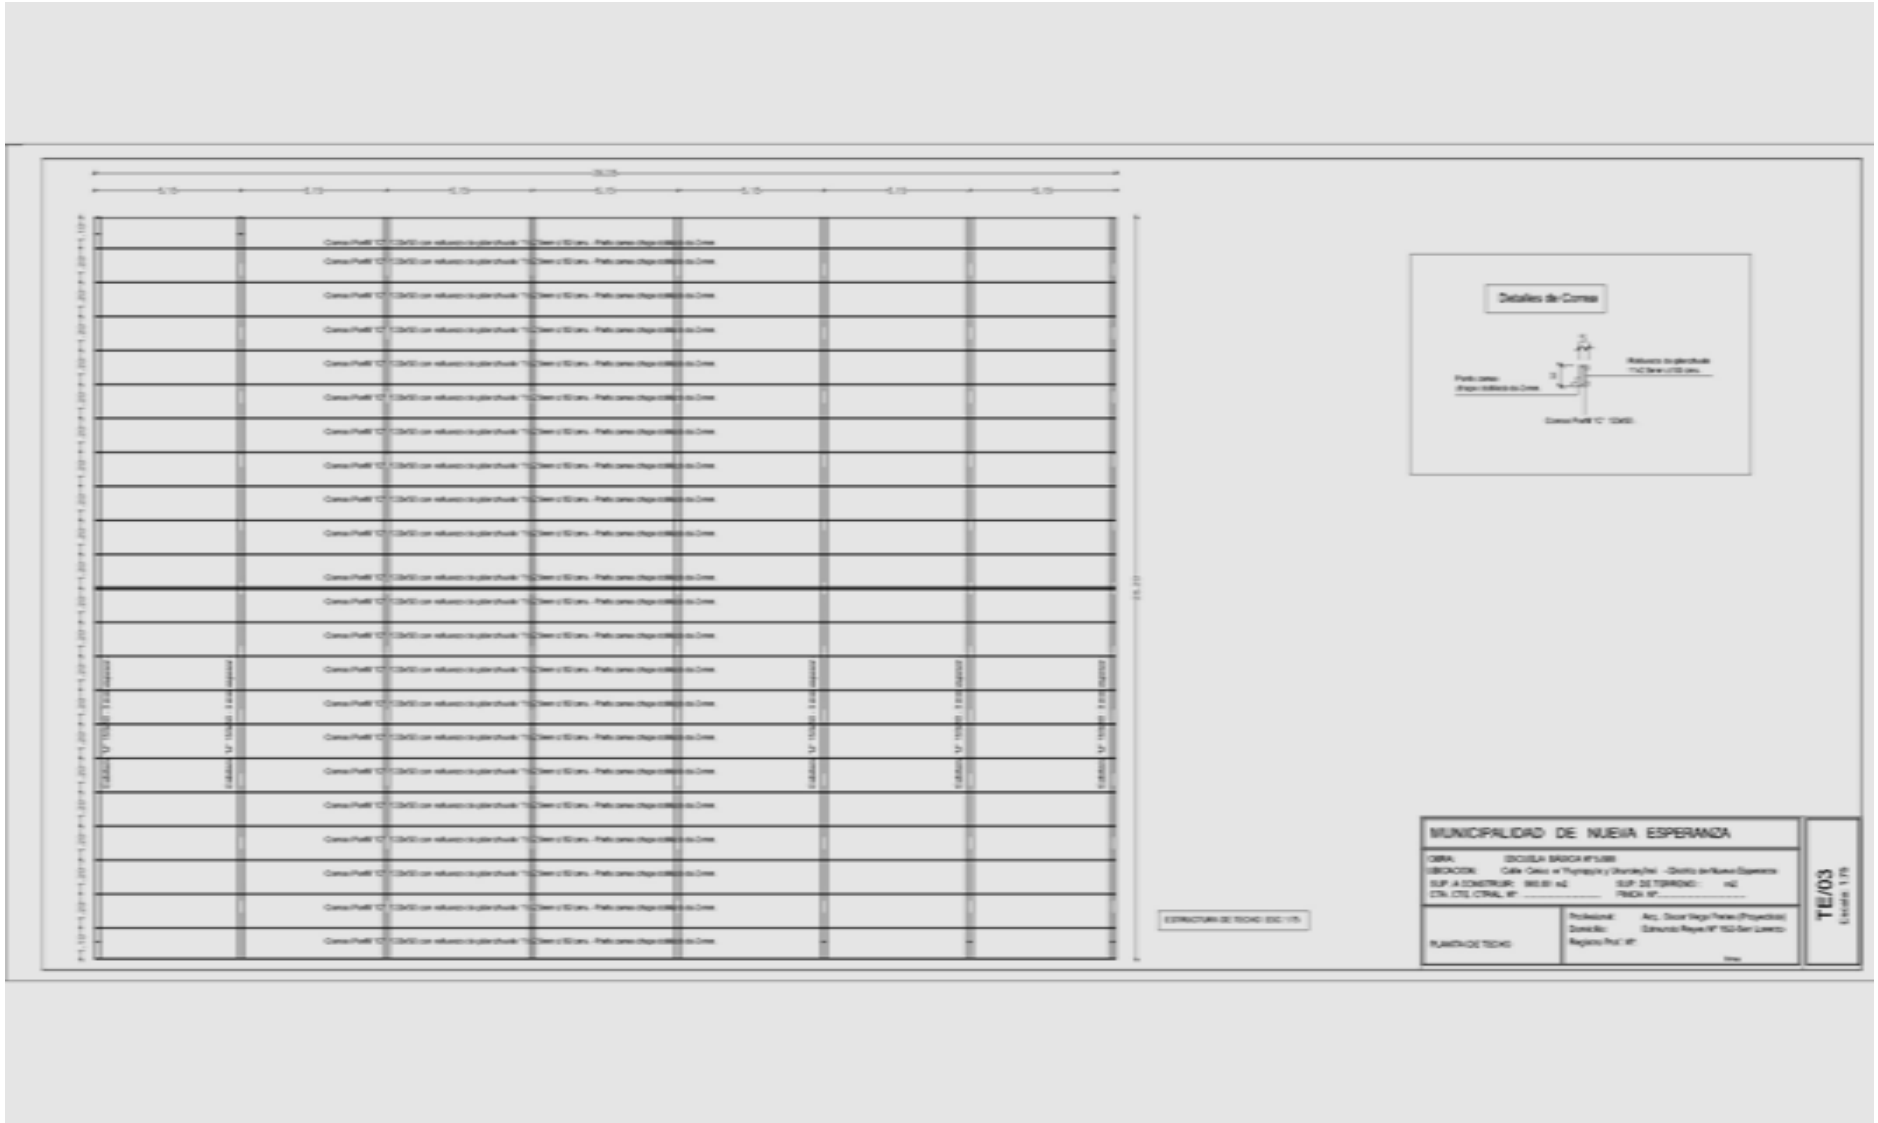
Detalles de Correas
MUNICIPALIDAD DE NUEVA ESPERANZA
TE/03

PLANO

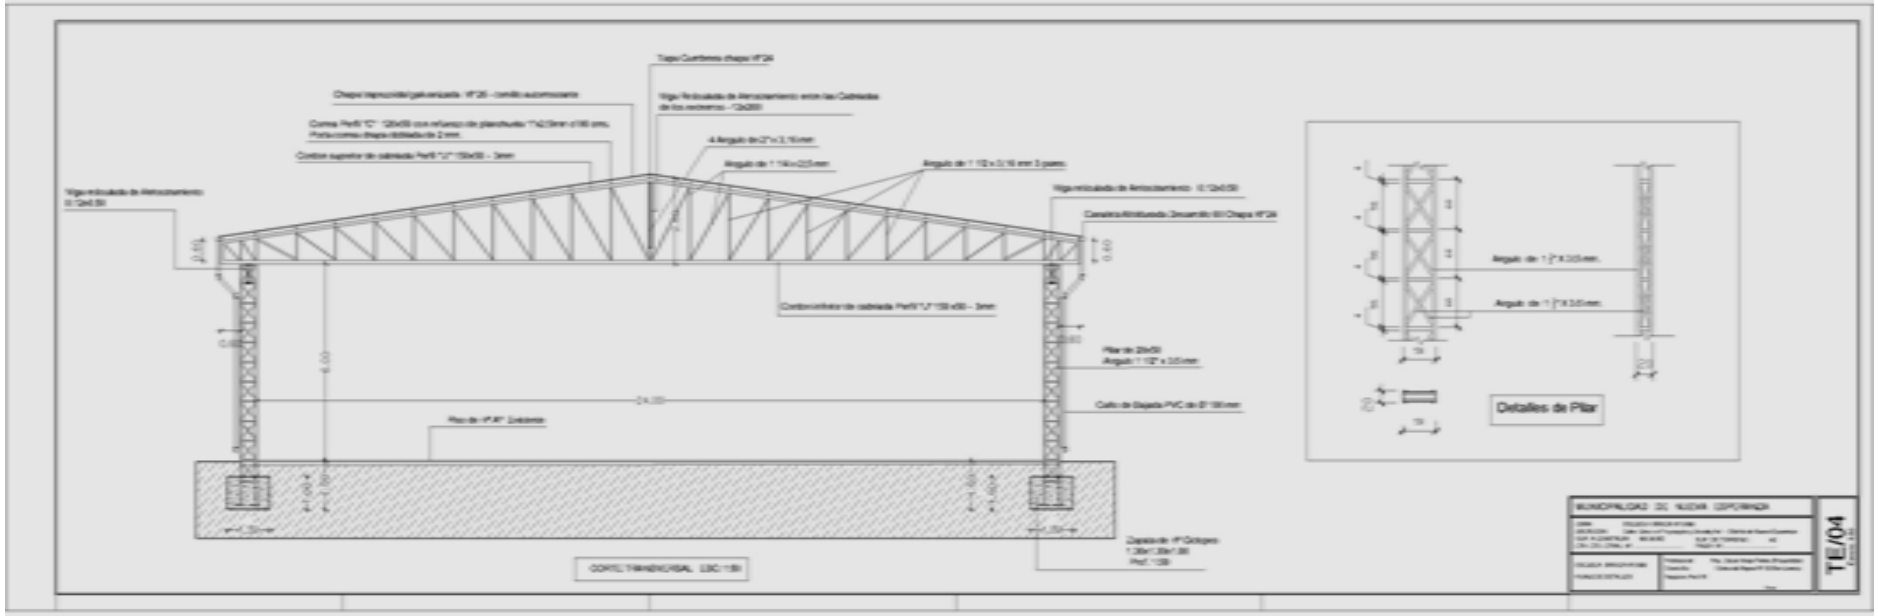
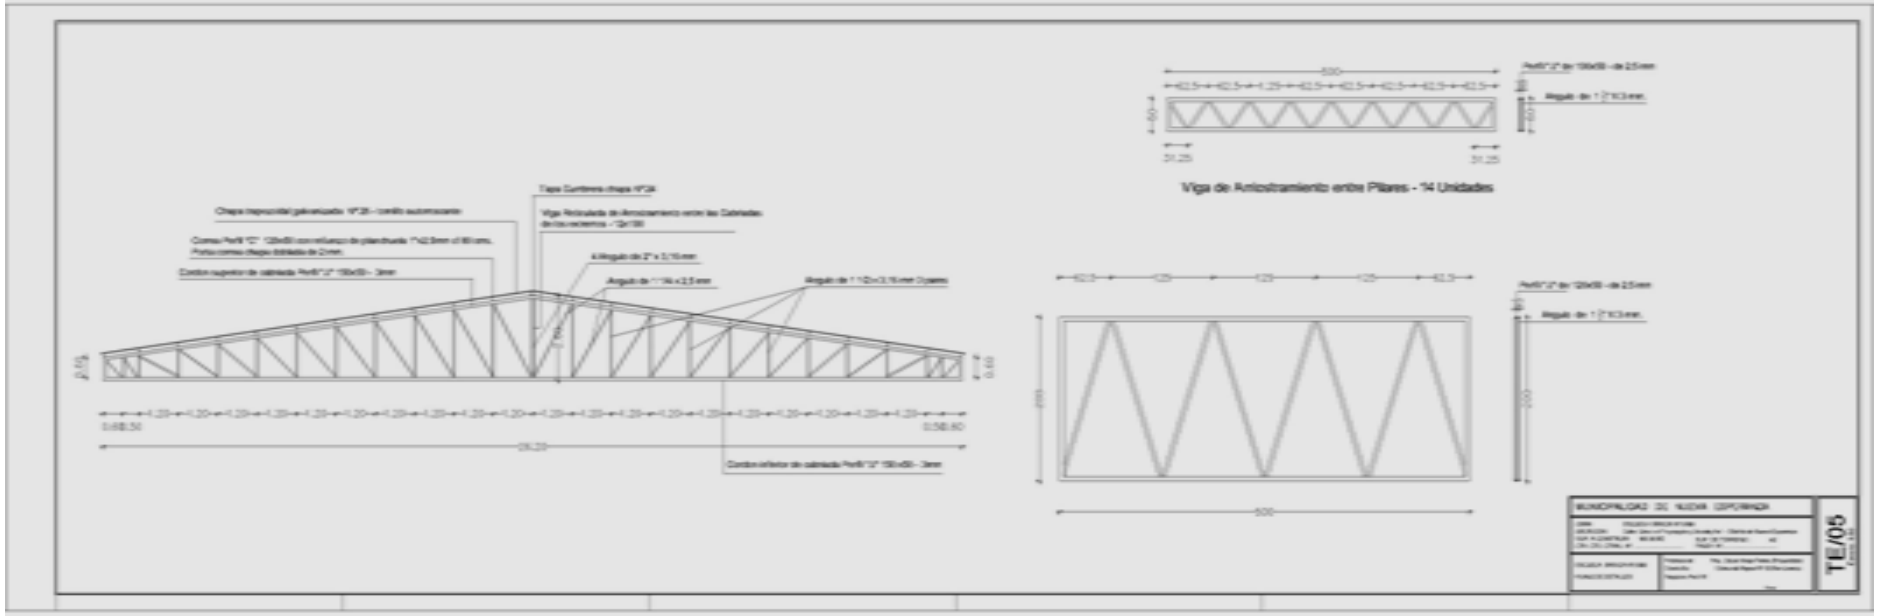
PLANO