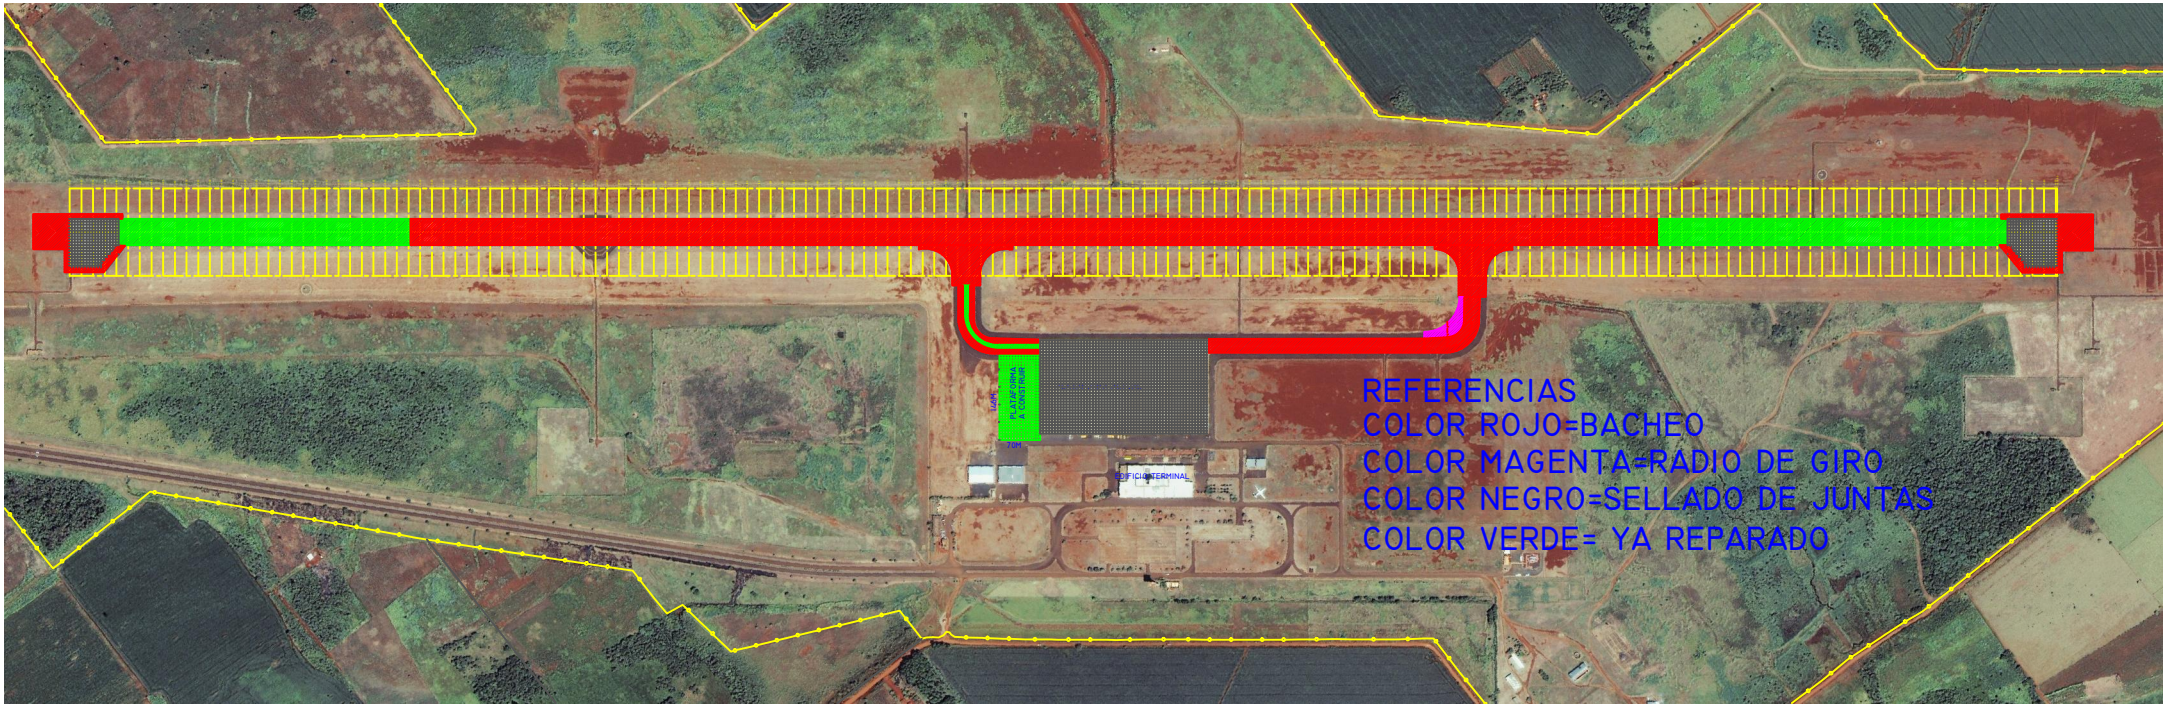
REFERENCIAS
COLOR ROJO=BACHEO
COLOR MAGENTA=RADIO DE GIRO
COLOR NEGRO=SELLADO DE JUNTAS
COLOR VERDE= YA REPARADO
EDIFICIO TERMINAL
70M