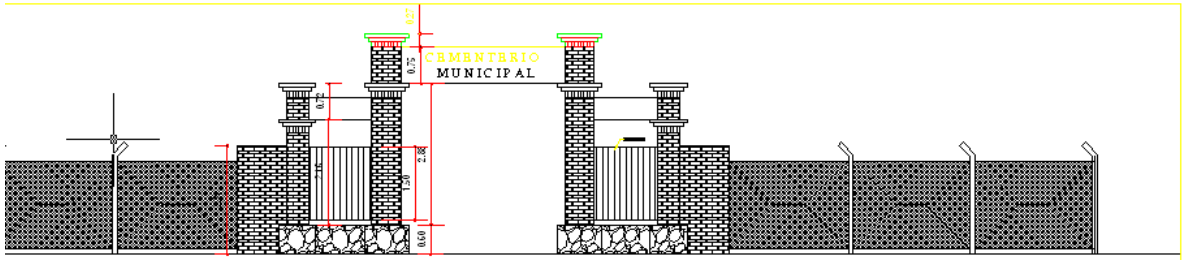

FACHADA
PORTICO
Escala ------ 1:50

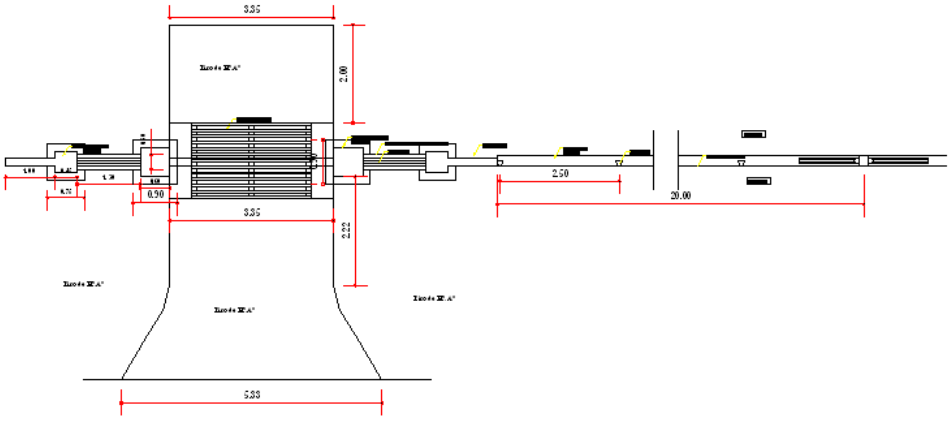

PLANTA
PORTICO
Escala ------- 1:50