PROVISIÓN Y MONTAJE DE LAS SEÑALIZACIONES PARA LA AMPLIACION DEL PALACIO DE JUSTICIA DE CAAZAPÁ

LISTADO DE LAMINAS **FECHA: OCT. 2016**

ITEM	DESCRIPICION		
UBICACIÓN DE SEÑALIZACIONES			
1	Señalizaciones Interiores y exteriores. Planta Baja edificio existente y nuevo	Señ 01	1/100
2	Señalizaciones exteriores. Planta General	Señ 02	1/125
3	Señalizaciones Interiores. Planta Alta edificio existente, 1° y 2° piso edificio nuevo.	Señ 03	1/100
4	Señalizaciones Interiores. Planta 3°, 4° y 5° piso	Señ 04	1/100
5	Señalizaciones Interiores. Planta 6°, 7° piso y Azotea	Señ 05	1/100
DETALLES DE SEÑALIZACIONES			
1	Muestas de las señalizaciones interiores y exteriores - Archivo en Adobe PDF		

OBSERVACION:

**** Los planos se encuentran en formato pdf de adobe acrobat, para plotear en hoja tamaño 800x1100mm. En el programa de impresión en Escala de pagina colocar en ninguno.***

**** Los planos seran bajados o entregados en magnetico e independiente al pliego.***

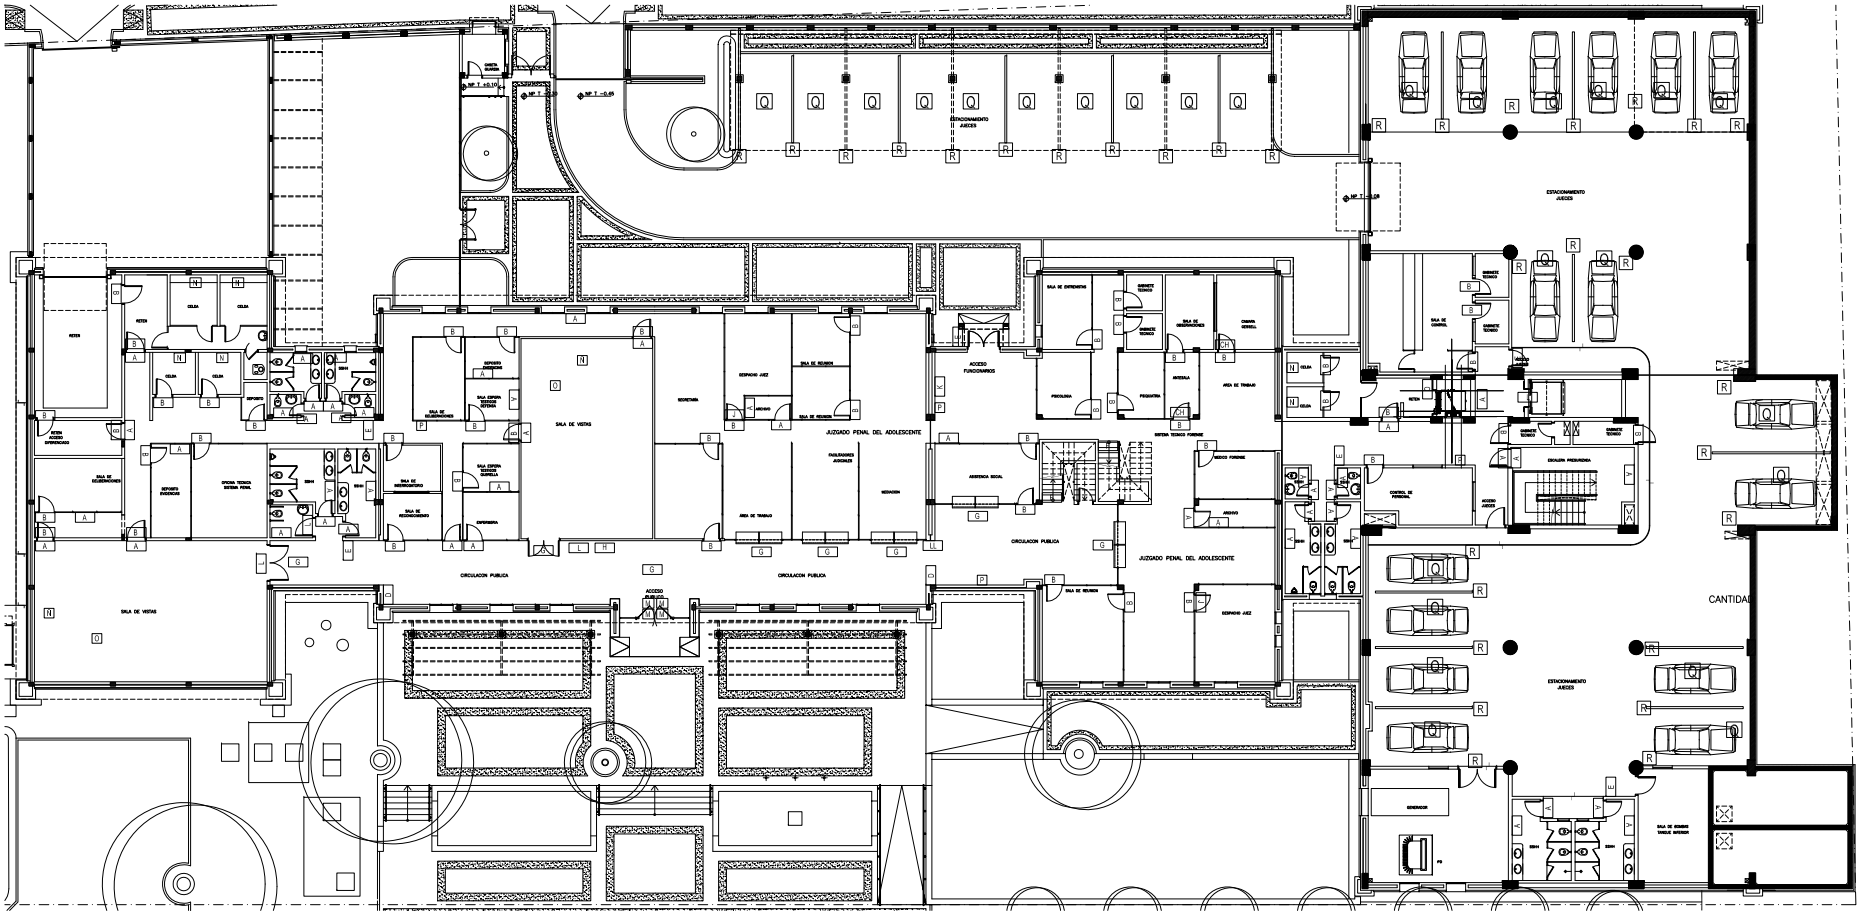

SEÑALIZACIÓN	
CODIGO	
A	49
B	48
C	01
CH	02
CH1	–
D	02
E	06
F	02
G	08
H	02
J	01
K	01
L	04
LL	01
M	04
N	06
Ñ	02
O	02
P	04
Q	26
R	32
RR	01
S	–
T	01
U	–
V	–
W	–
X	09
Y	–
Z	–

PLANTA BAJA

FECHA	Nro.	MODIFICACION	VERIFICADO	APROBADO

DIRECCION DE PLANIFICACION Y DESARROLLO CSJ
UNIDAD DE GERENCIAMIENTO DEL PROYECTO PAR/97/021

OBRA: AMPLIACION PALACIO DE JUSTICIA
UBICACION: CAAZAPÁ
PLANO: Señalizaciones Interiores y Exteriores
SECTOR: Planta Baja

ESCALA	FECHA	DIBUJO
1:100	Oct/16	U.G.

PLANO Nº
Señ 01

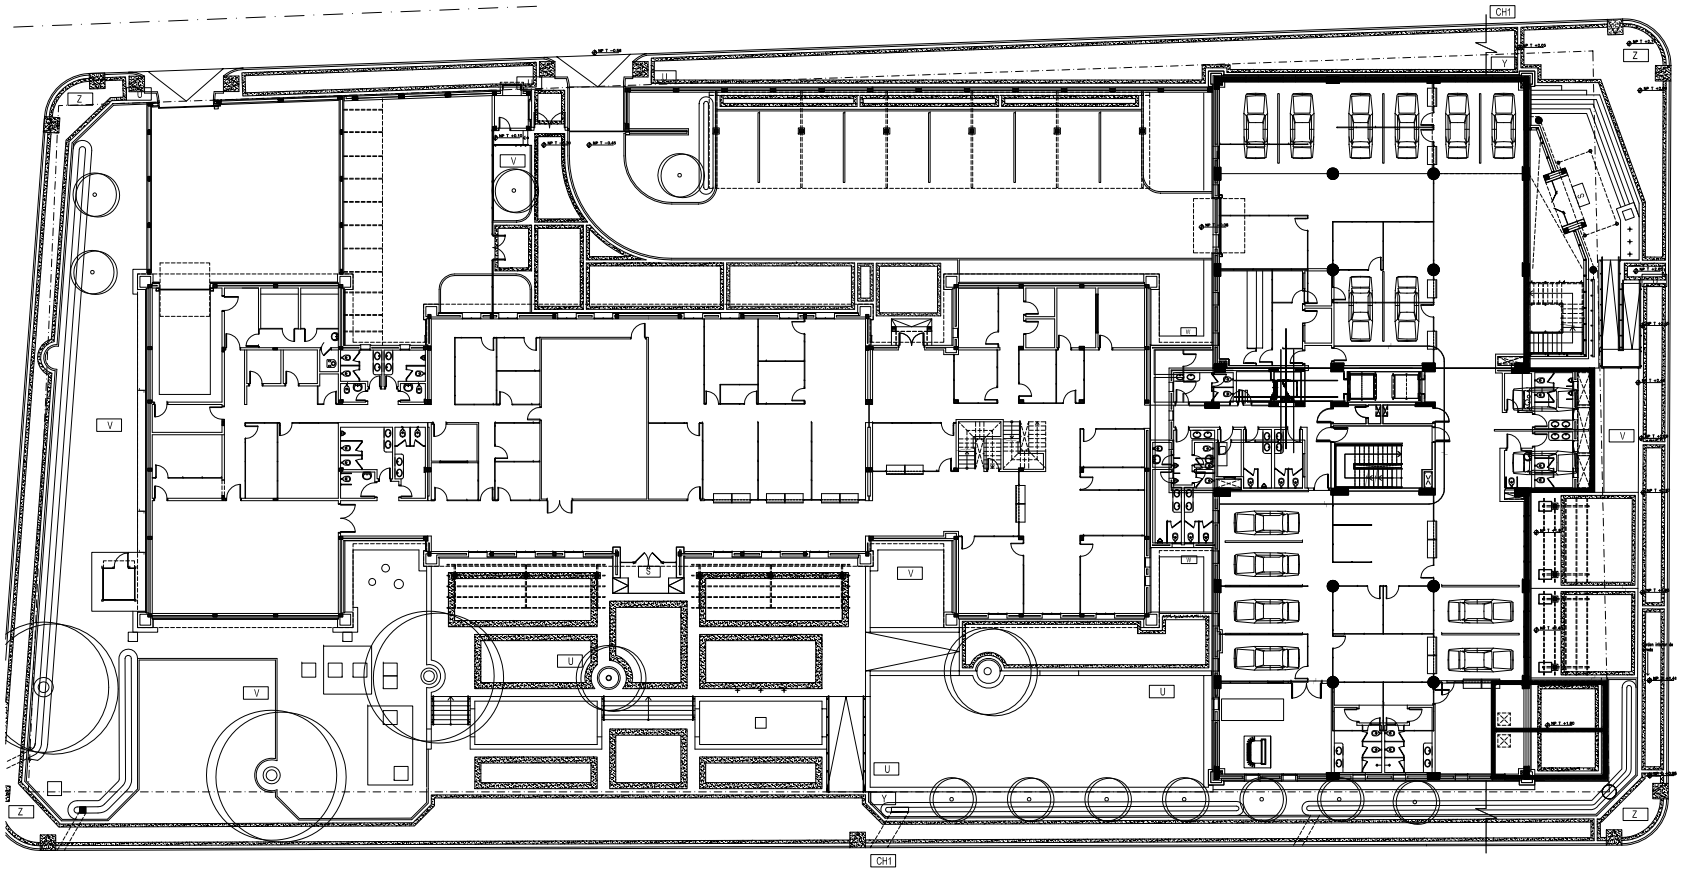

PLANTA GENERAL

SEÑALIZACIÓN	
CODIGO	
A	–
B	–
C	–
CH	–
CH1	02
D	–
E	–
F	–
G	–
H	–
J	–
K	–
L	–
LL	–
M	–
N	–
Ñ	–
O	–
P	–
Q	–
R	–
RR	–
S	02
T	–
U	11
V	05
W	02
X	–
Y	02
Z	04

FECHA	Nro.	MODIFICACION	VERIFICADO	APROBADO

DIRECCION DE PLANIFICACION Y DESARROLLO CSJ
UNIDAD DE GERENCIAMIENTO DEL PROYECTO PAR/97/021

OBRA: AMPLIACION PALACIO DE JUSTICIA
UBICACION: CAAZAPÁ

PLANO: Señalizaciones Exteriores
SECTOR: Planta General

ESCALA	FECHA	DIBUJO
1:125	Oct/16	U.G.

PLANO Nº
Señ 02

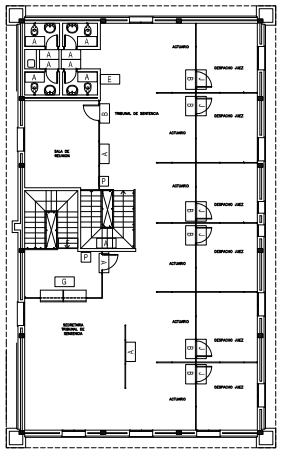

PLANTA ALTA

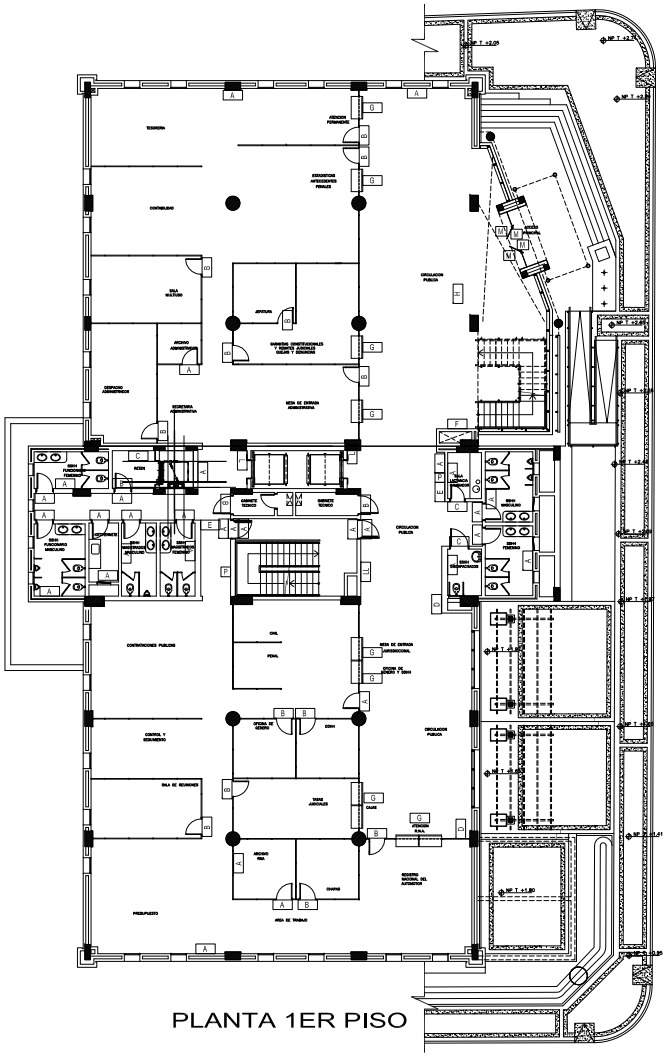

PLANTA 1ER PISO

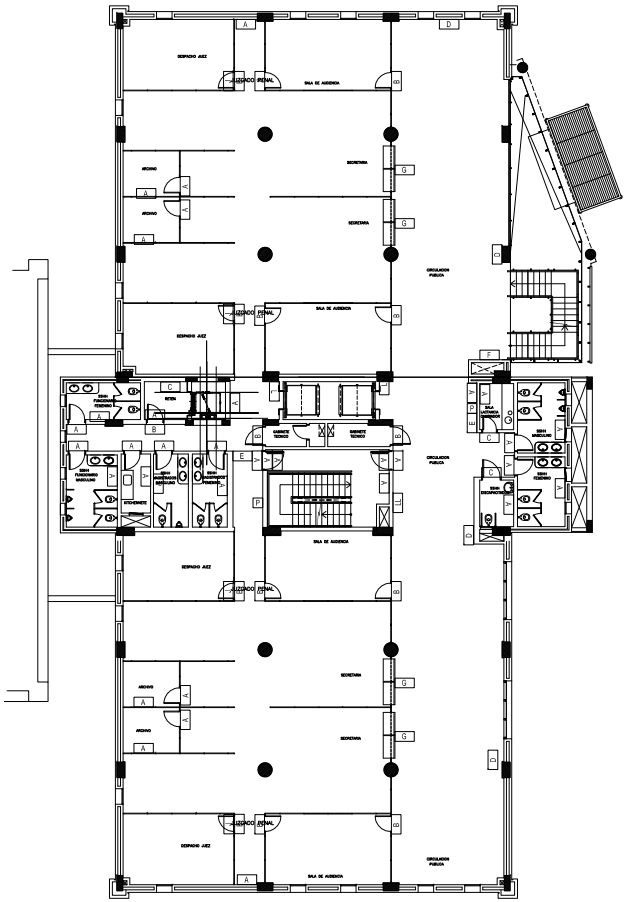

PLANTA 2DO PISO

SEÑALIZACIÓN	
CODIGO	
A	78
B	38
C	06
CH	–
CH1	–
D	06
E	05
F	03
G	13
H	01
J	10
K	–
L	04
LL	02
M	04
N	–
Ñ	–
O	–
P	04
Q	–
R	–
RR	–
S	–
T	–
U	–
V	–
W	–
X	–
Y	–
Z	–

FECHA	Nro.	MODIFICACION	VERIFICADO	APROBADO

DIRECCION DE PLANIFICACION Y DESARROLLO CSJ
UNIDAD DE GERENCIAMIENTO DEL PROYECTO PAR/97/021

OBRA: AMPLIACION PALACIO DE JUSTICIA
UBICACION: CAAZAPÁ

PLANO: Señalizaciones Interiores y Exteriores
SECTOR: Planta Alta, 1er y 2do Piso

ESCALA	FECHA	DIBUJO
1:100	Oct/16	U.G.

PLANO Nº
Señ 03

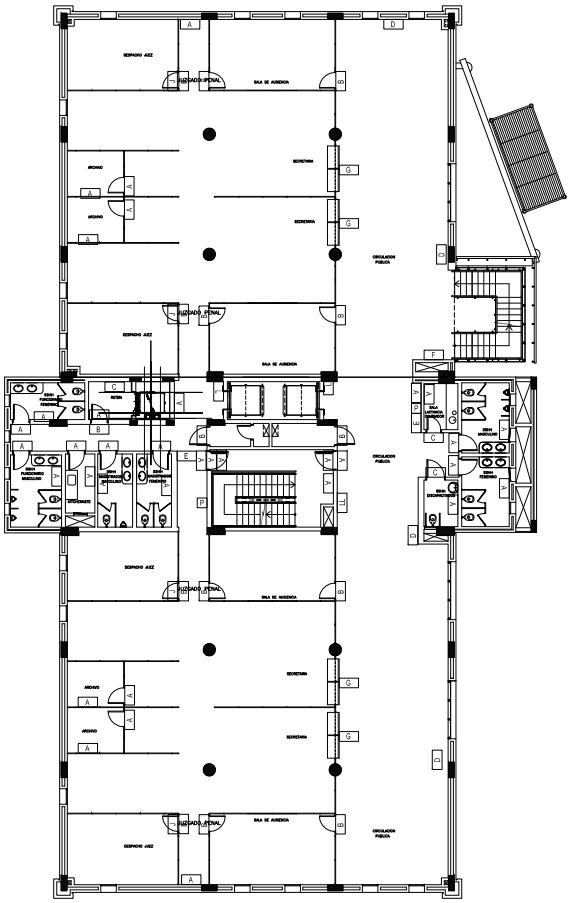

PLANTA 3ER PISO

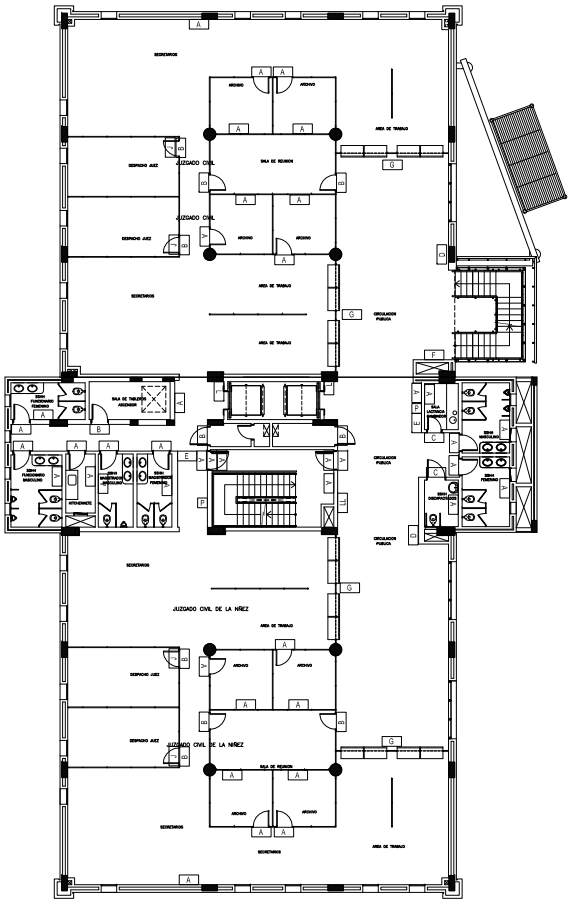

PLANTA 4TO PISO

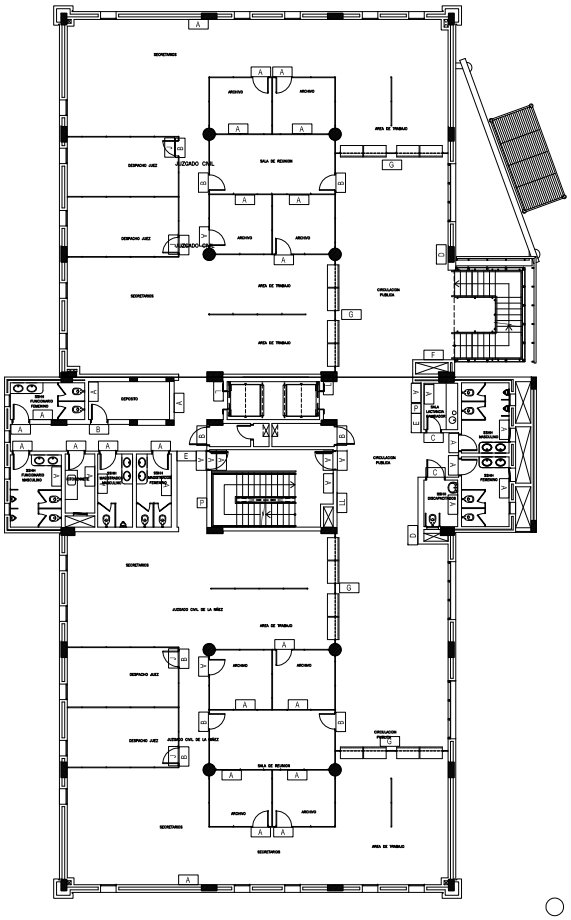

PLANTA 5TO PISO

SEÑALIZACIÓN	
CODIGO	
A	120
B	33
C	07
CH	–
CH1	–
D	08
E	06
F	03
G	12
H	–
J	12
K	–
L	06
LL	01
M	–
N	–
Ñ	–
O	–
P	06
Q	–
R	–
RR	–
S	–
T	–
U	–
V	–
W	–
X	–
Y	–
Z	–

FECHA	Nro.	MODIFICACION	VERIFICADO	APROBADO

DIRECCION DE PLANIFICACION Y DESARROLLO CSJ
UNIDAD DE GERENCIAMIENTO DEL PROYECTO PAR/97/021

OBRA: AMPLIACION PALACIO DE JUSTICIA
UBICACION: CAAZAPÁ

PLANO: Señalizaciones Interiores y Exteriores
SECTOR: 3er, 4to y 5to Piso

ESCALA	FECHA	DIBUJO
1:100	Oct/16	U.G.

PLANO Nº
Señ 04

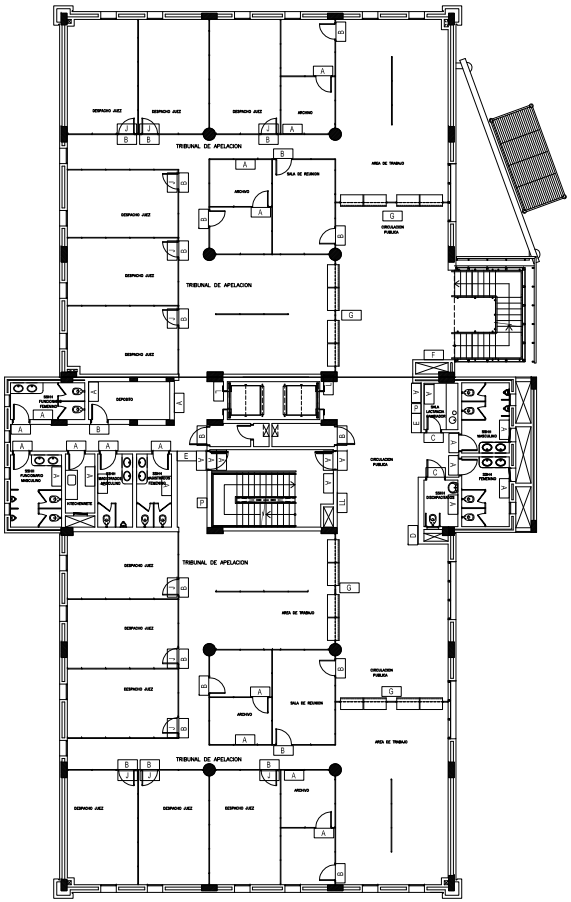

PLANTA 6TO PISO

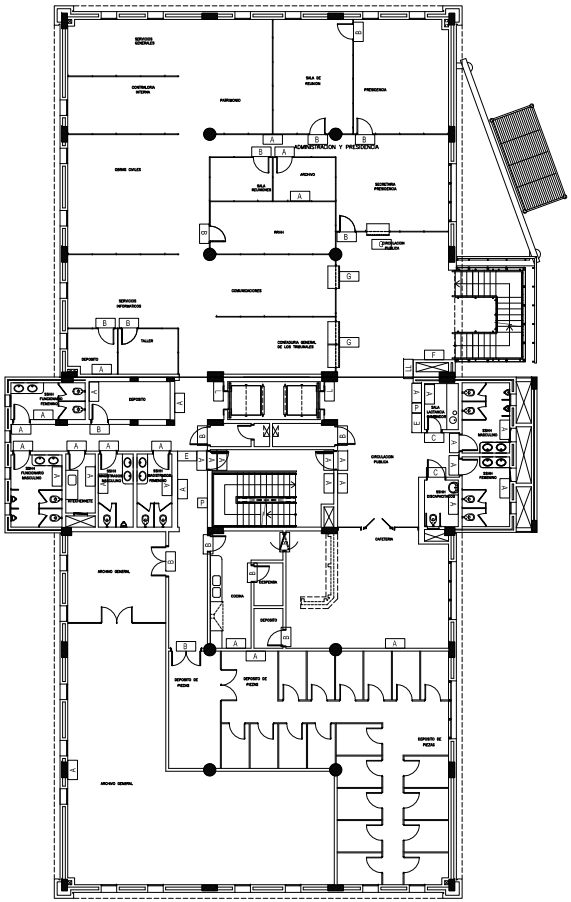

PLANTA 7MO PISO

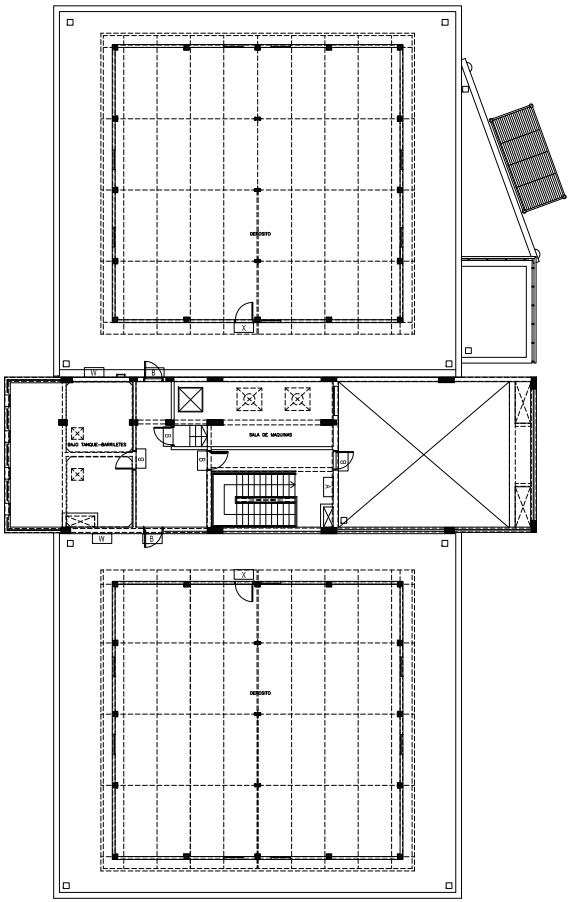

PLANTA AZOTEA

SEÑALIZACIÓN	
CODIGO	
A	69
B	46
C	04
CH	–
CH1	–
D	01
E	04
F	02
G	07
H	–
J	12
K	–
L	04
LL	01
M	–
N	–
Ñ	–
O	–
P	04
Q	–
R	–
RR	–
S	–
T	–
U	–
V	–
W	02
X	02
Y	–
Z	–

FECHA	Nro.	MODIFICACION	VERIFICADO	APROBADO

DIRECCION DE PLANIFICACION Y DESARROLLO CSJ
UNIDAD DE GERENCIAMIENTO DEL PROYECTO PAR/97/021

OBRA: AMPLIACION PALACIO DE JUSTICIA
UBICACION: CAAZAPÁ

PLANO: Señalizaciones Interiores y Exteriores
SECTOR: 6to, 7mo Piso y Azotea

ESCALA	FECHA	DIBUJO
1:100	Oct/16	U.G.

PLANO Nº
Señ 05

Muestras de Cartelería
Palacio de Justicia de Caazapá
Ampliación

A

Cartel con símbolo y texto, dos placas combinadas, aplicado a mampara o muro. Medida sobre base: 15x15cm

B

Cartel indicativo con texto, dos placas combinadas, aplicado a mampara o muro. Medida sobre base: 30x5cm

C

Cartel con pictograma y texto, dos placas combinadas, aplicado a mampara o muro. Medida sobre base: 15x30cm (vertical)

CH

Dispositivo móvil aplicado. Medida sobre base: 30x5cm

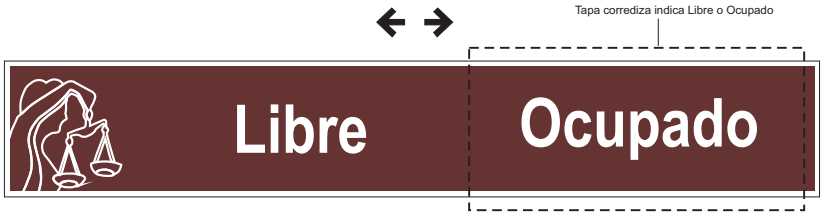

D

Cartel vertical con símbolo y texto, dos placas combinadas, montado en bandera a mampara o muro a 2 caras .
Medida sobre base: 30x15cm

Muestra de cartel en bandera en caso de sujeción lado derecho a pared

Muestra de cartel en bandera en caso de sujeción lado izquierdo a pared

E

Cartel apaisado con símbolo y texto, dos placas combinadas, en bandera a mampara o muro. Medida sobrebase: 15x30cm

F

Cartel con símbolo y texto, dos placas combinadas, montado en bandera a 2 caras. Medida sobre base: 20x20cm

G

Cartel colgante con símbolo y texto a una cara; bastidor metálico pintado y placas. Medida sobre base: 120x20cm

H

Cartel indicativo por niveles. Oficinas por niveles. Medida sobre base: 80x160cm

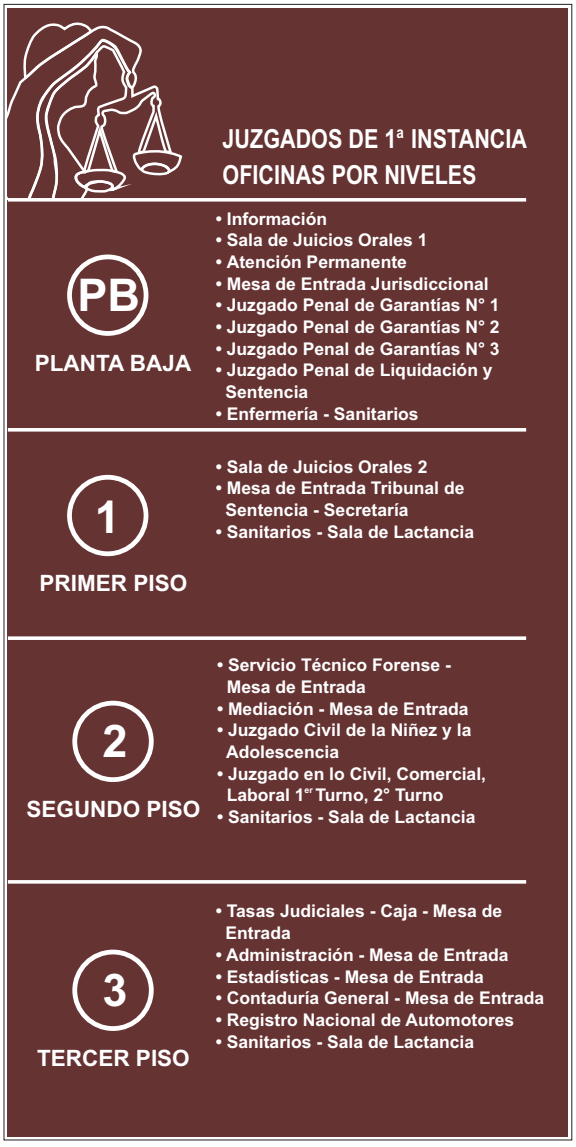

J

Cartel indicativo con texto, base de PVC pintada y placa acrílica metalizada aplicado a mampara o muro. Medida: 31x11cm

K

Cartel panel aplicado a pared o mampara. Medida sobre base: 180x100cm

L

Cartel vertical con símbolo y texto, dos placas combinadas, aplicado a mampara o muro. Medida sobre base: 15x45cm

1

SALA
DE JUICIOS
ORALES

Favor desconectar
teléfonos móviles

Prohibido Fumar

Ascensor
Funcionarios

En caso de incendio
no usar el ascensor

Colabore con nosotros
Uso preferente

LL

Cartel con símbolo y texto, dos placas combinadas, aplicado a mampara o muro. Medida sobrebase:50x100cm

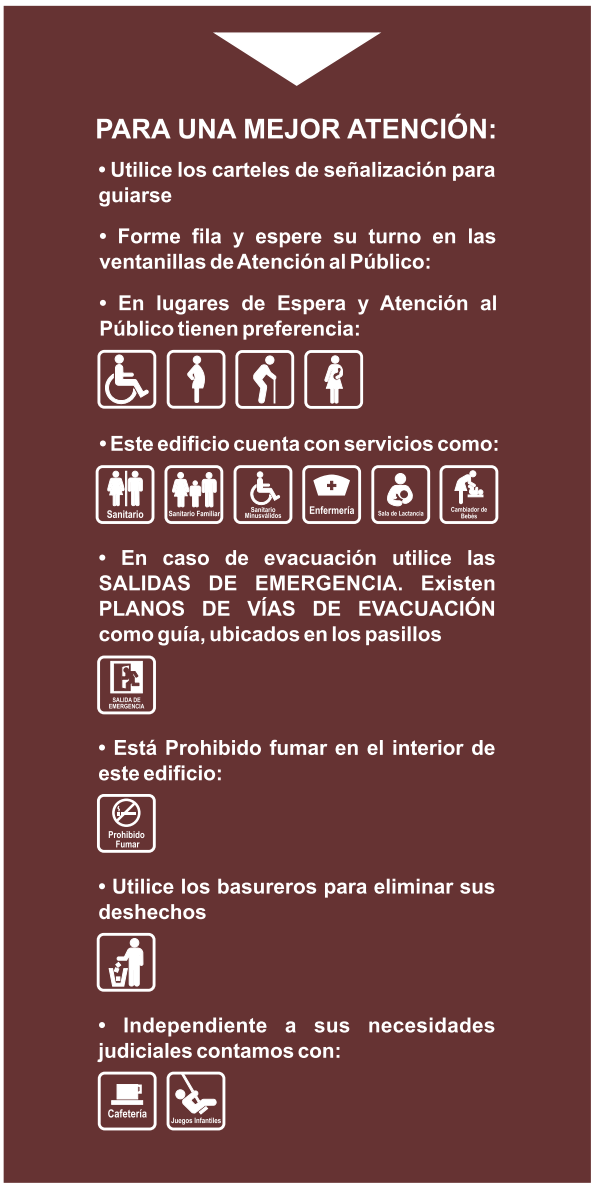

M

Manijones para puertas de cristal templado

N

Pintura de números (1, 2, 3) en celdas, aplicado a piso de hormigón. Medidas: altura de números 60cm y espesor 10cm. Pintura Epoxica de alta duración.

1 2

Ñ

Escudo del Paraguay: en bronce fundido, espesor mínimo 10mm, diámetro exterior de al circunferencia 60cm, para su montaje en revestido de madera de las salas de Juicio Orales, fijados mediante tornillos y tarugos con una separación mínima del revestido de 5 cm.

O Mástil de madera con bandera del Paraguay en Sala de Juicios Orales y Salones Auditorio

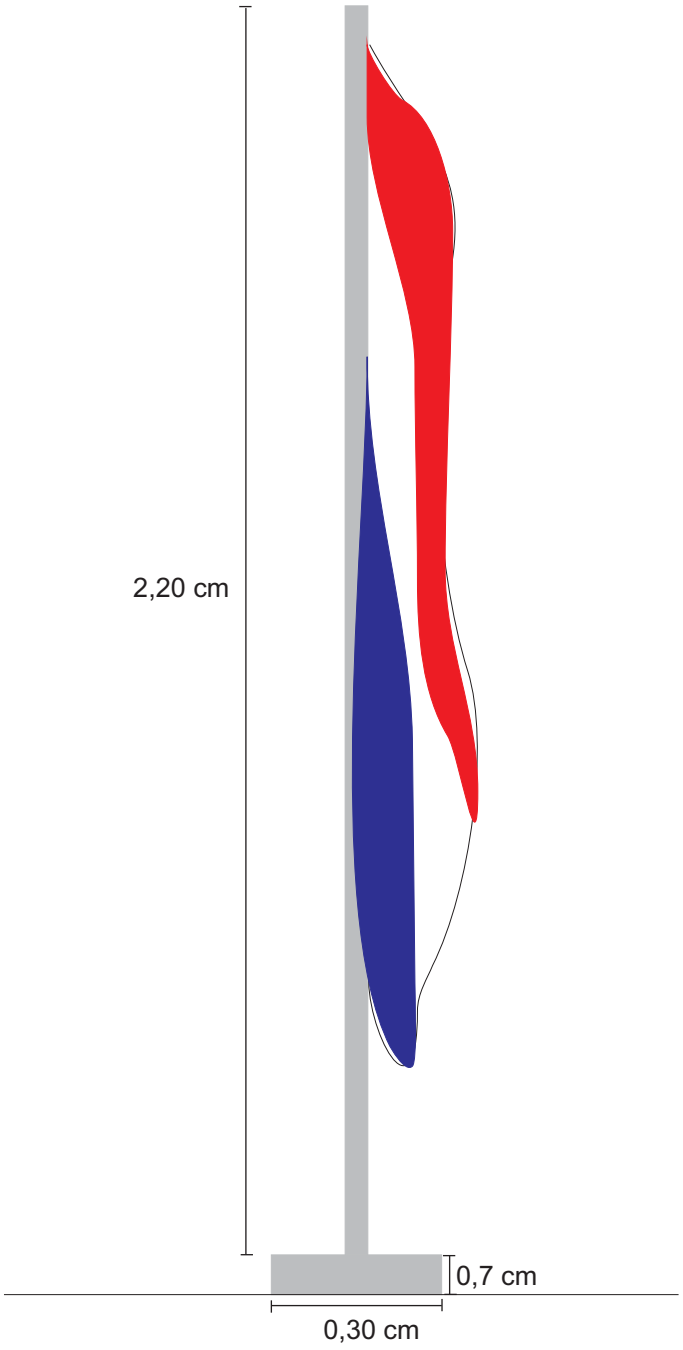

P Cartel 50X40 ploteado vías de evacuación

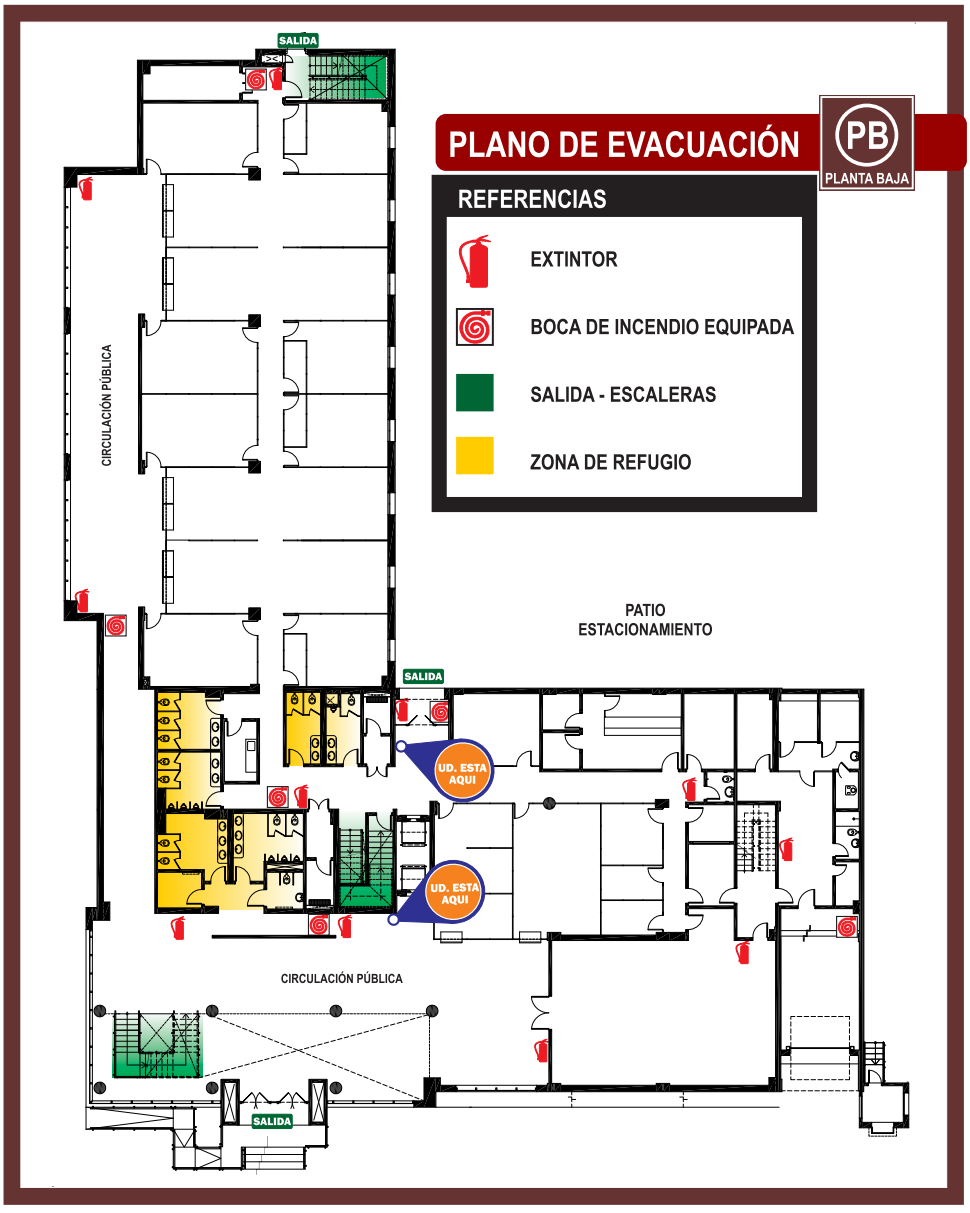

Q

Pintura de números en estacionamiento de vehículos sobre pavimento de hormigón, base epóxica, interior/exterior

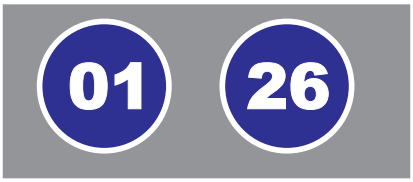

R

Pintura de banda separadora amarilla de estacionamiento de vehículos sobre pavimento de hormigón, base epóxica, interior/exterior

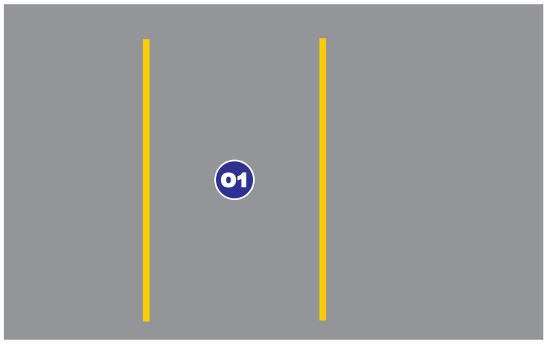

RR

Pintura indicadora de estacionamiento de vehículos para minusválidos, base epóxica en blanco y azul. Diámetro exterior 1,20m

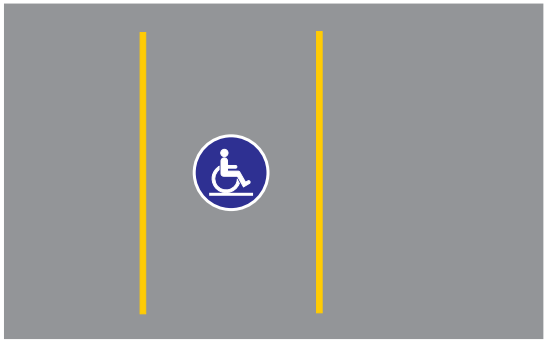

S Cartel compuesto: PALACIO DE JUSTICIA - TEKOJOJA RÓGA

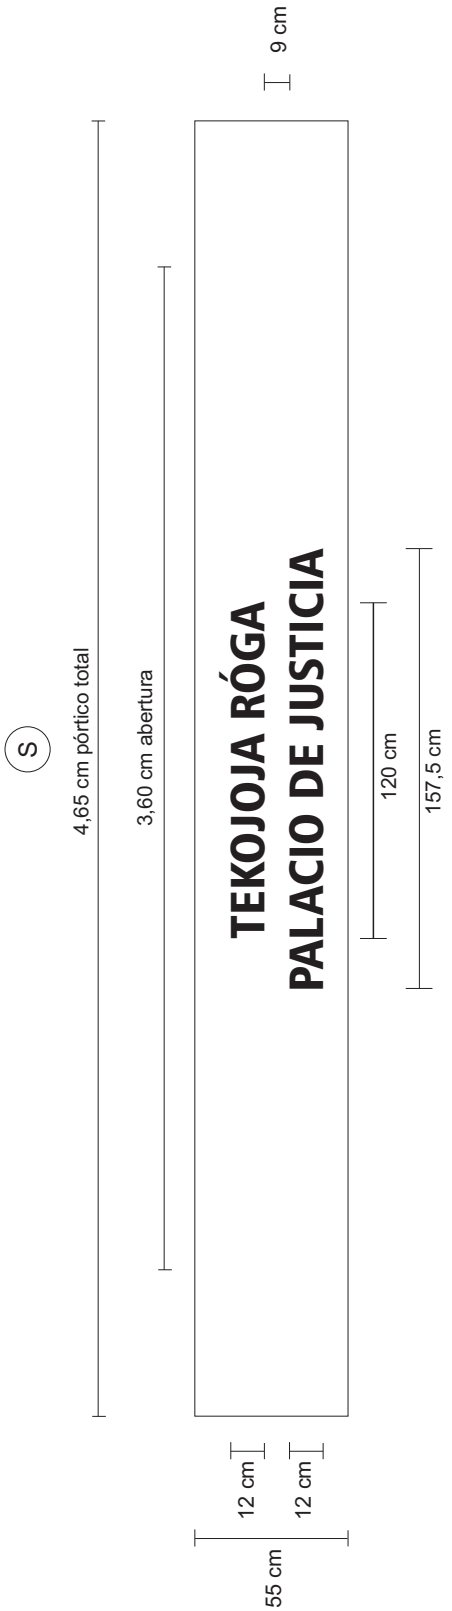

T

Cartel en letras de Acero Inoxidable: CAFETERIA

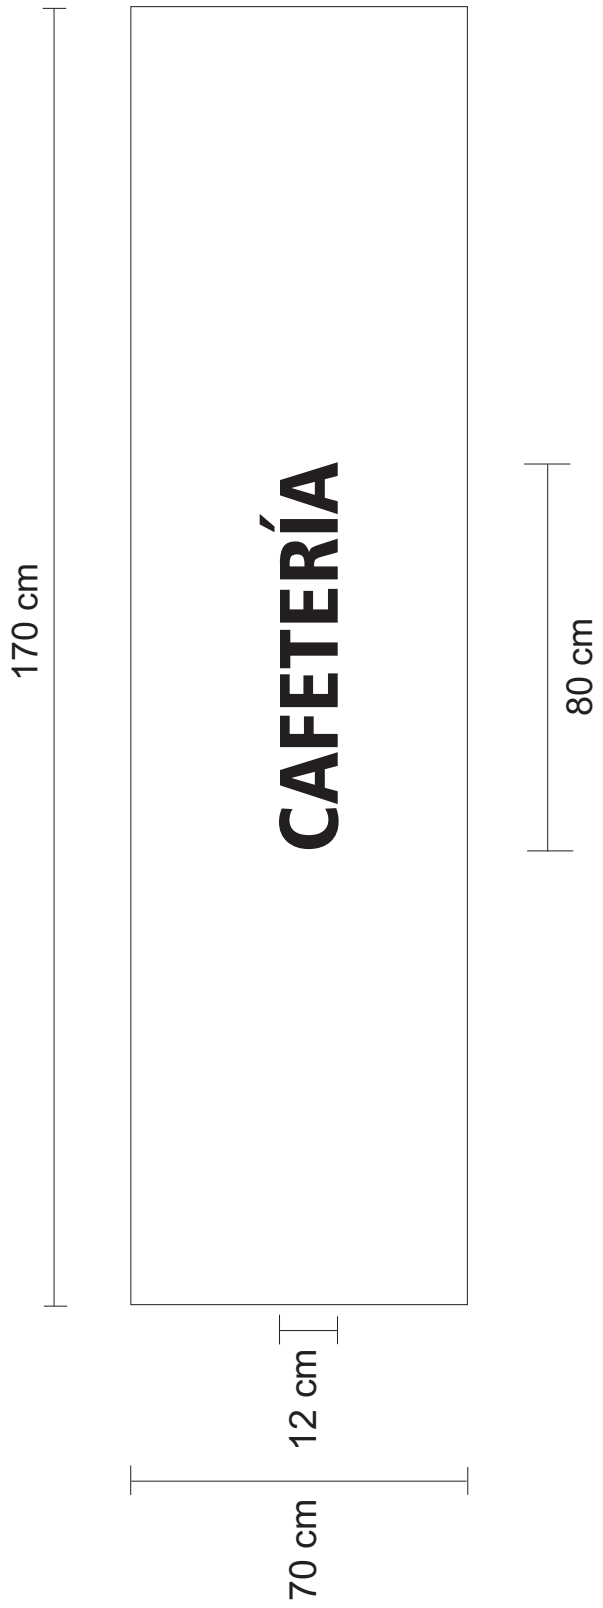

U.3

Módulos autoportantes. Medidas totales: ancho 40cm y alto 140cm

Lado A y B

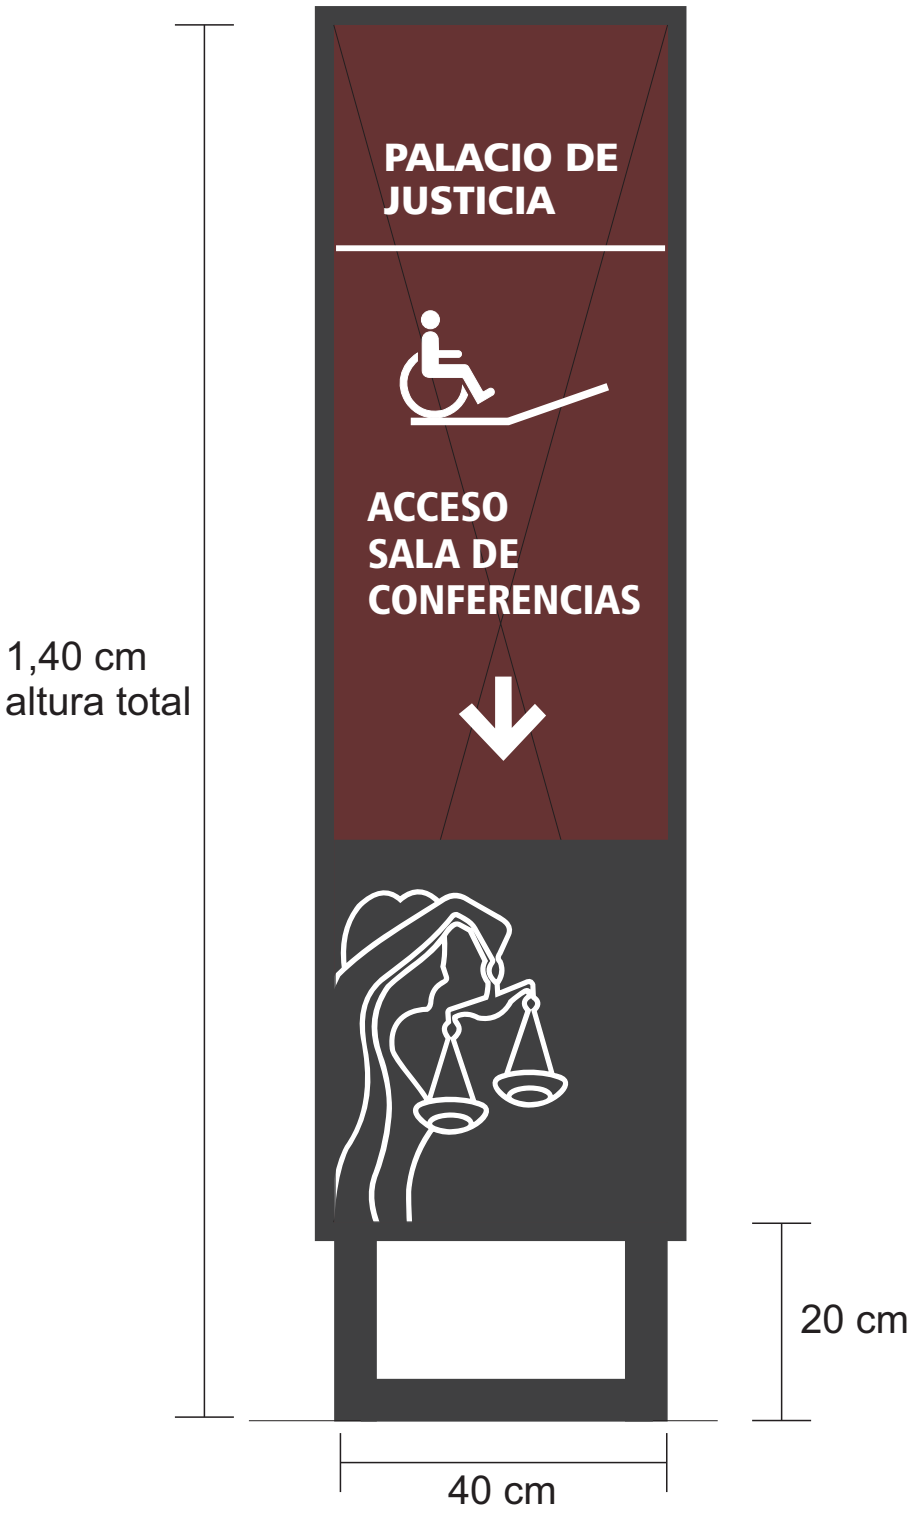

U.3

Módulos autoportantes. Medidas totales: ancho 40cm y alto 140cm

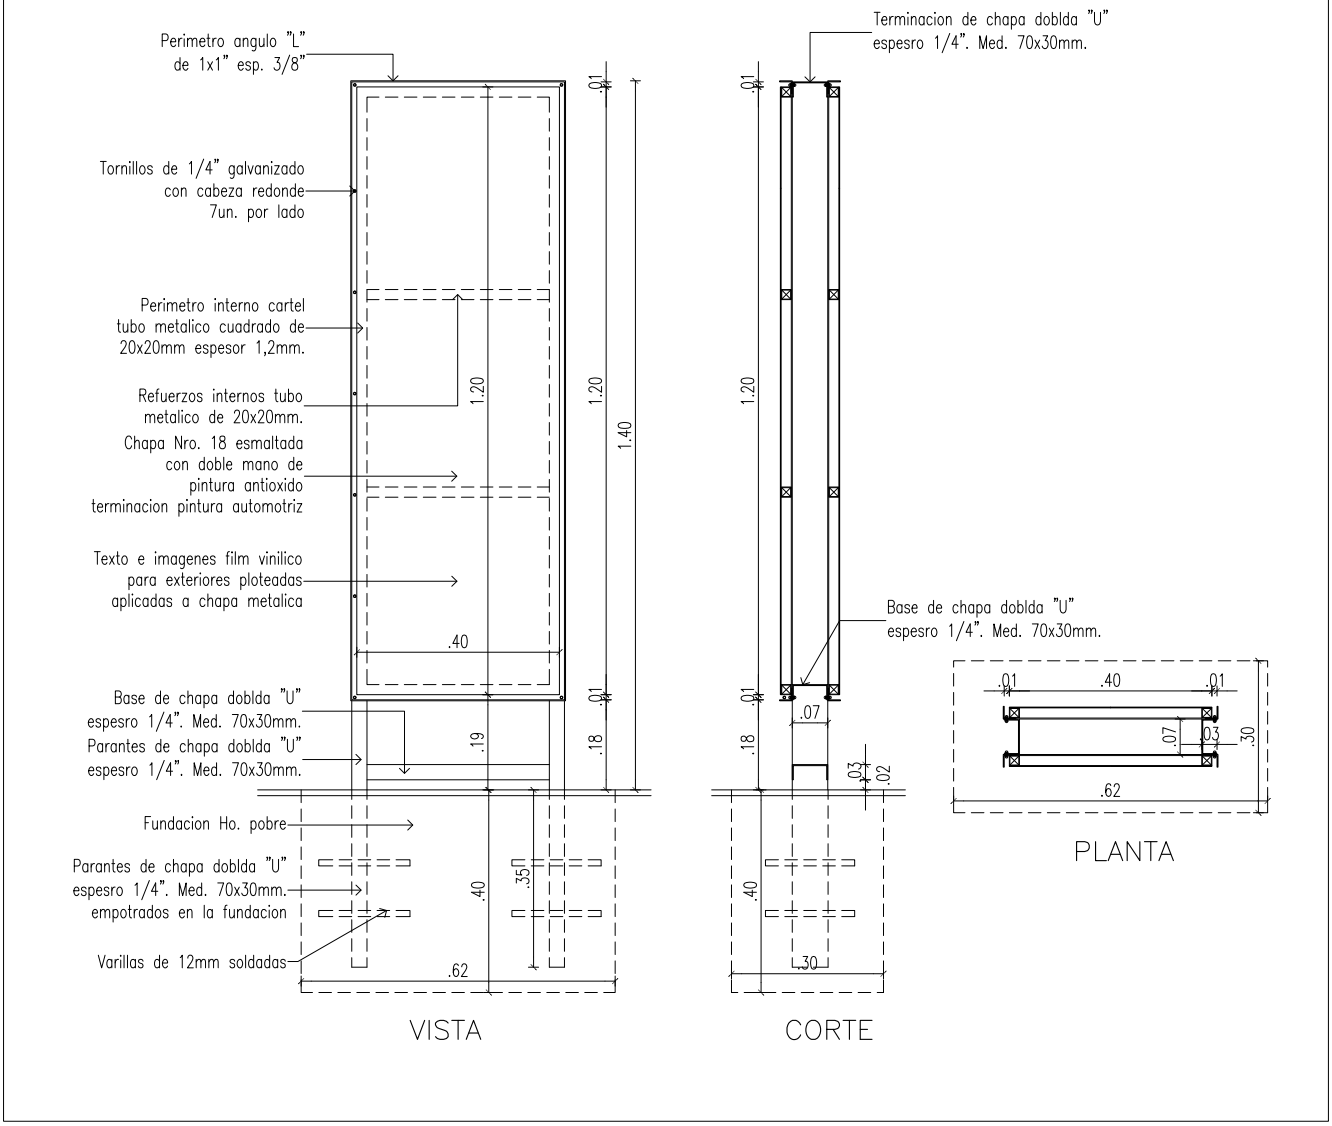

V

Cartel de chapa metálica para exteriores. NO PISAR EL CESPED

Lado A y B

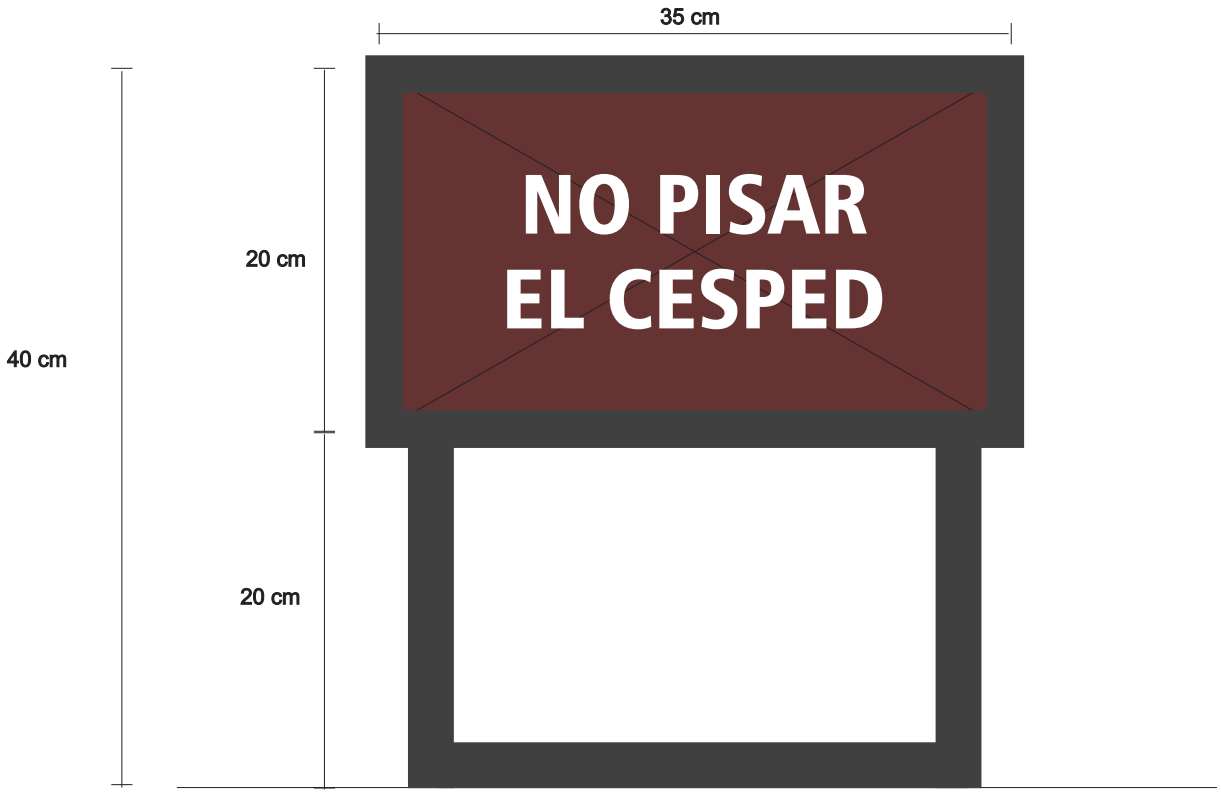

V

Cartel de chapa metálica para exteriores. NO PISAR EL CESPED

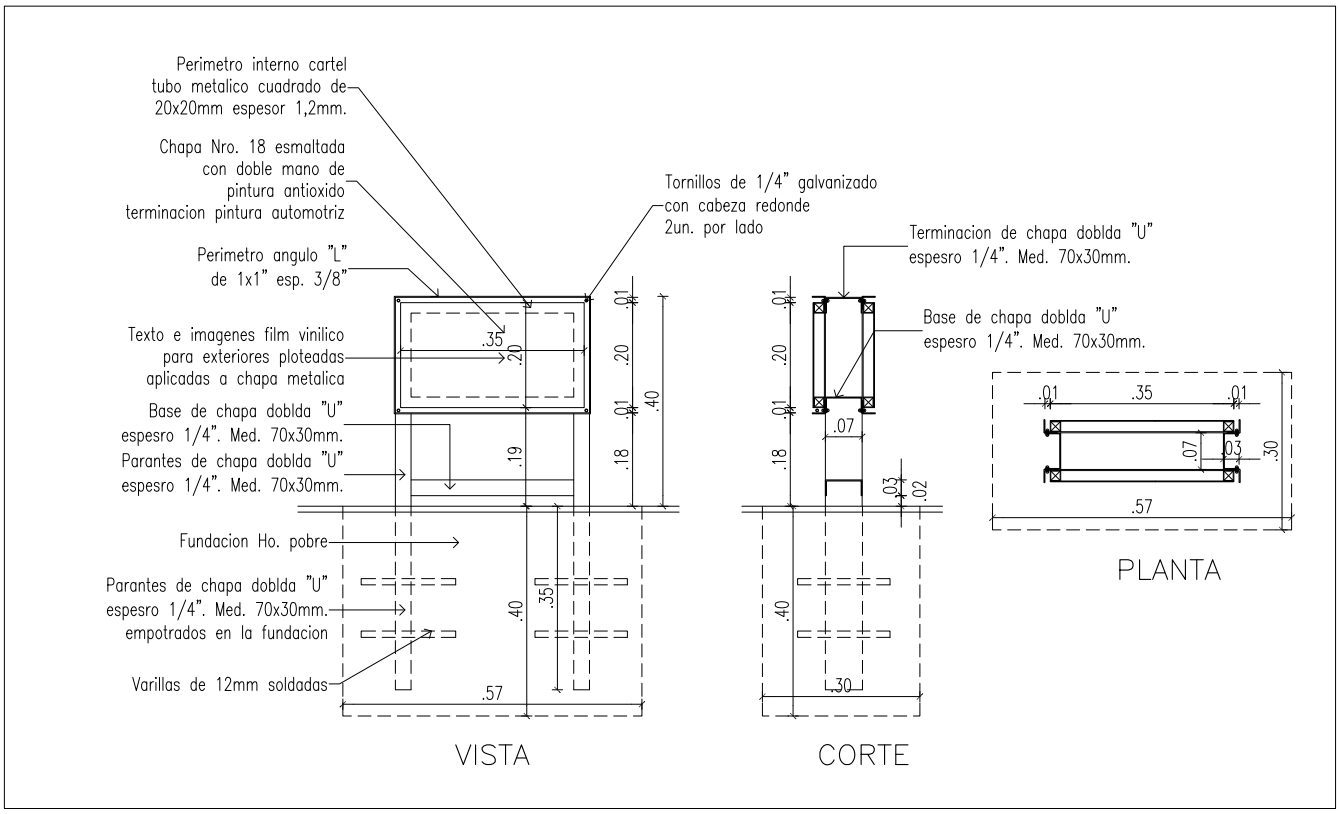

Y Cartel de chapa metálica para exteriores. Boca de Incendio Siamesa

Lado A y B

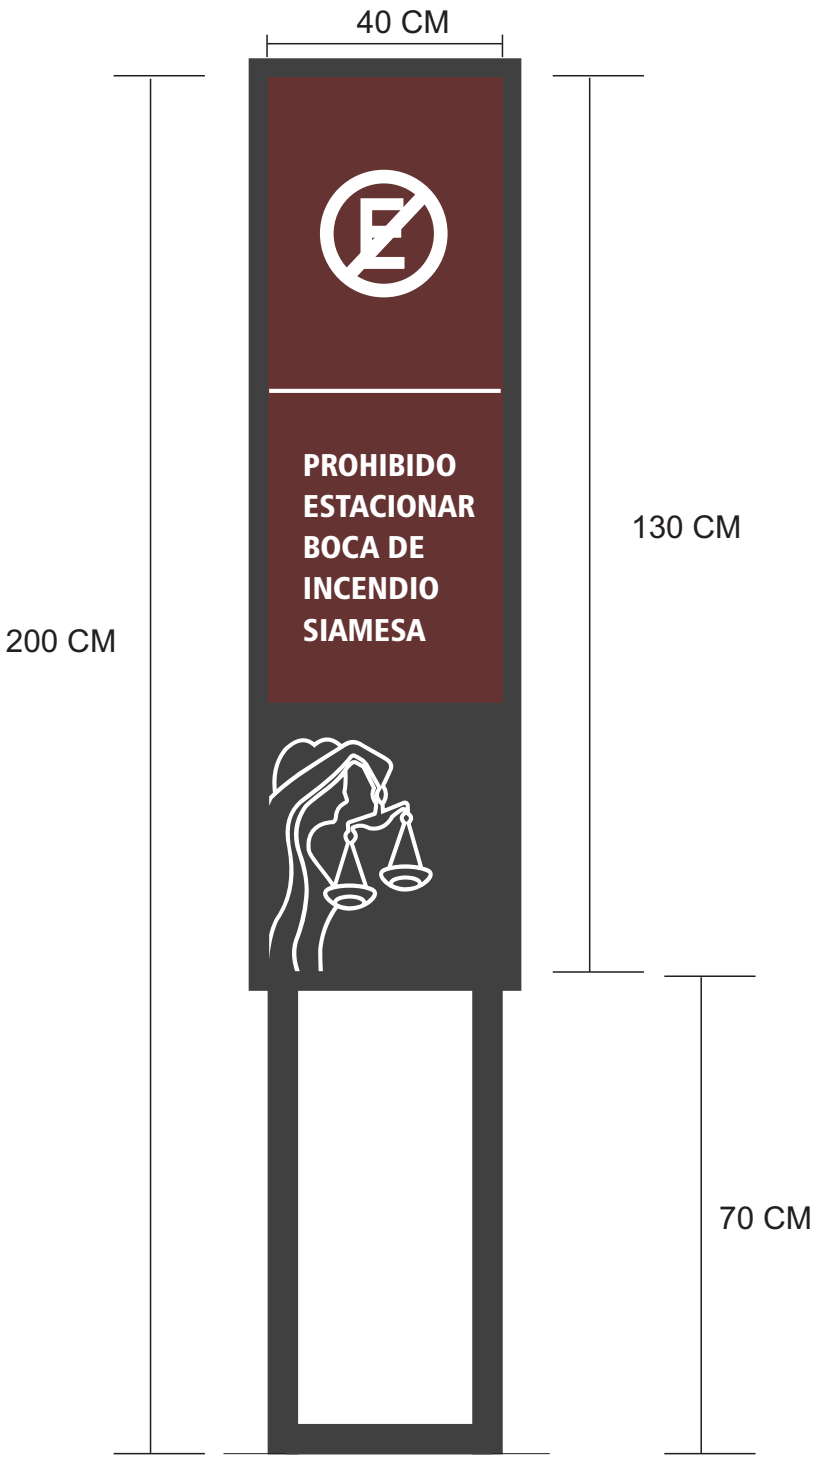

Y

Cartel de chapa metálica para exteriores. Boca de Incendio Siamesa

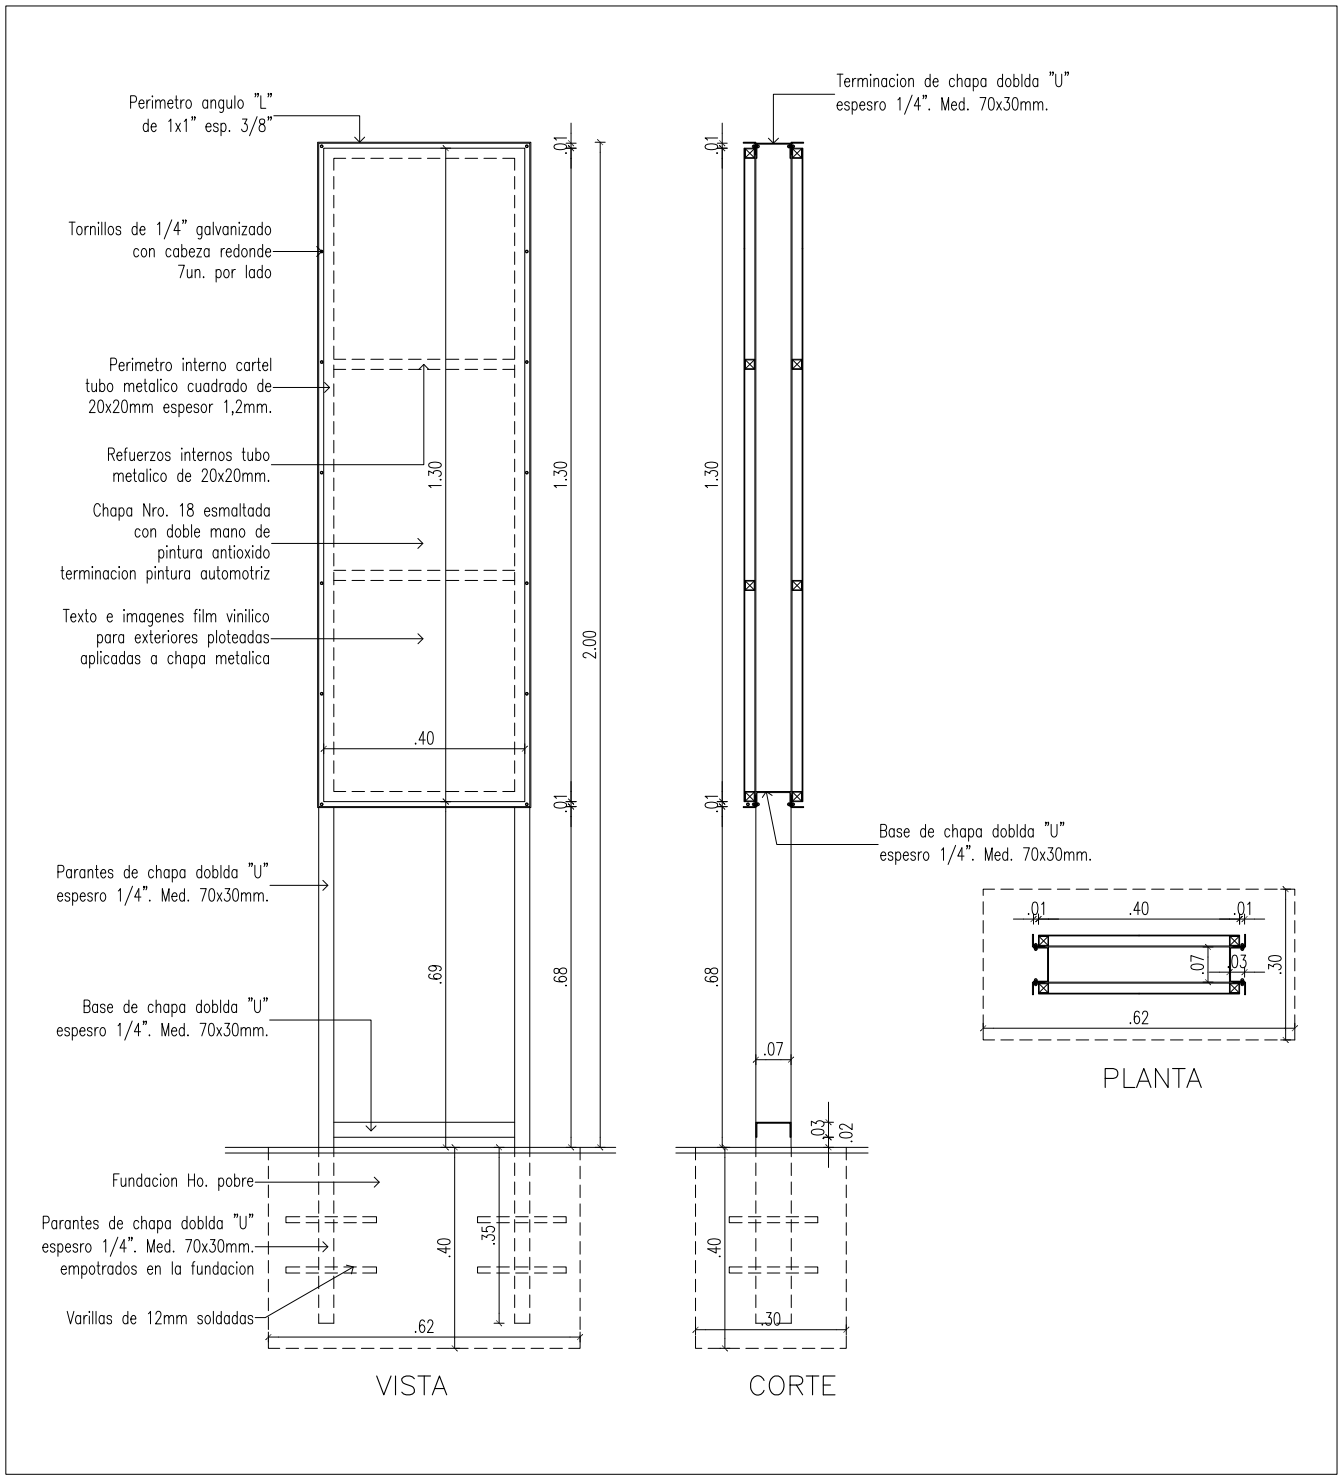

W

Cartel de chapa metálica para exteriores 40x40

X

Cartel de chapa metálica para exteriores 30x15

Z

Carteles de señalización de calles