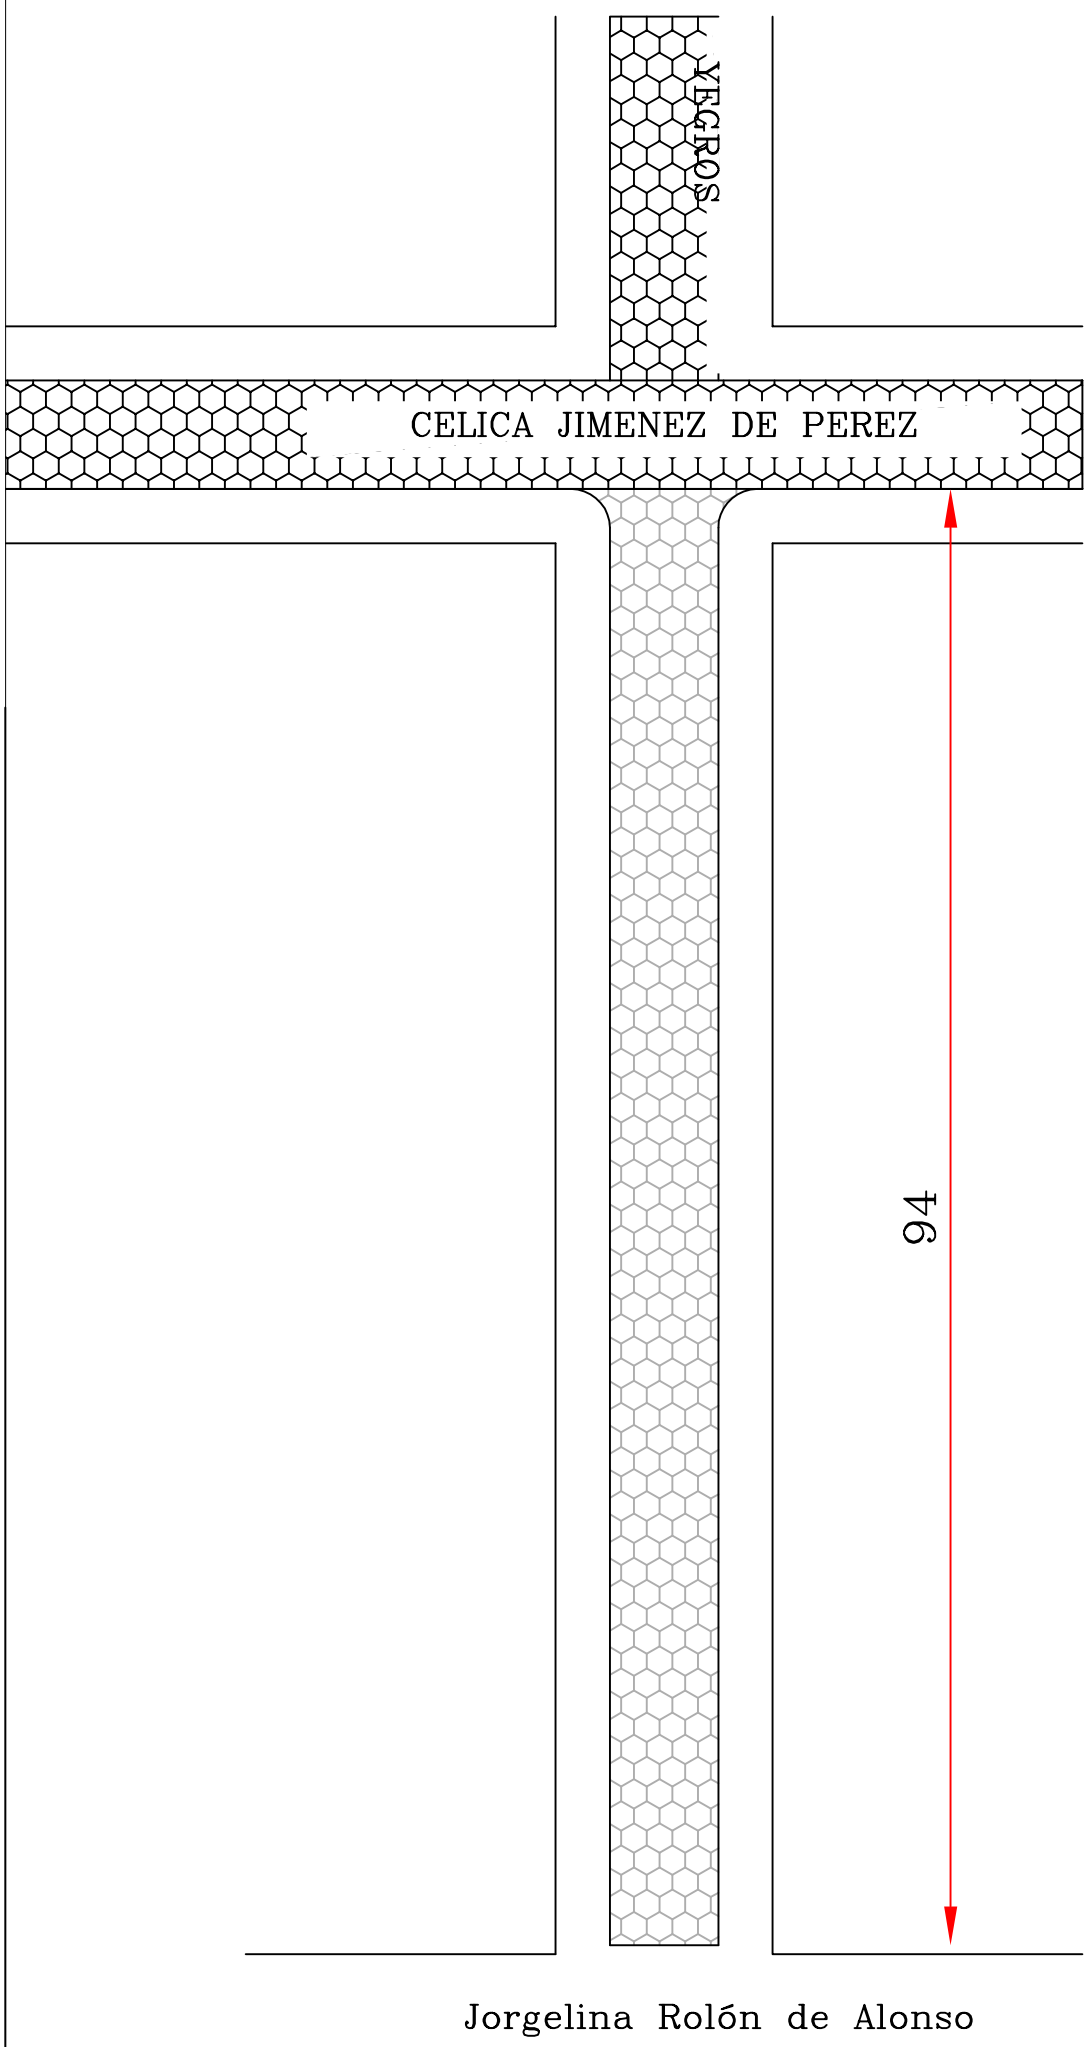

Planta General
Escala 1:500

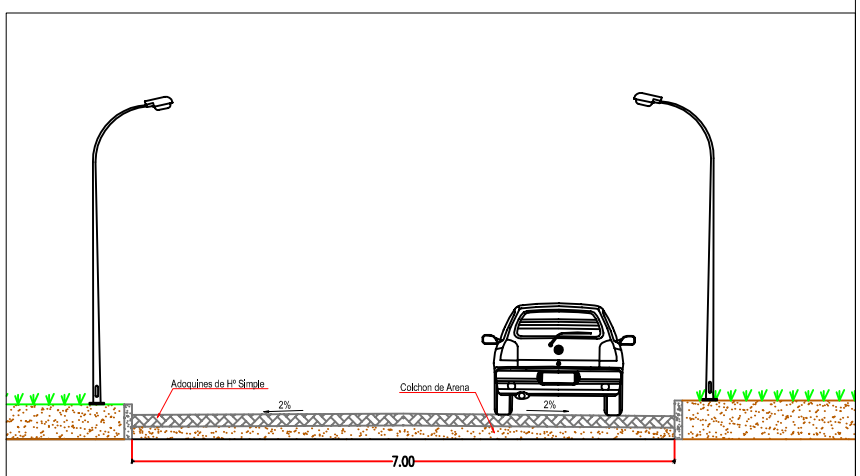

Corte
Escala 1 : 100

TRABAJO A EJECUTAR

660 m² de Adoquinado
188 ml de Cordón

REFERENCIA

ADOQUINADO EXISTENTE

ADOQUINADO A CONSTRUIR

GOBERNACIÓN DE ÑEEMBUCÚ		
OBRA: ADOQUINADO UBICACION: CALLE YEGROS Bº SAN ROQUE SOLICITANTE:		
RESPONSABLE ARQ. LUIS AYALA		CADISTA MARIANO SAUCEDO