Detalle corte

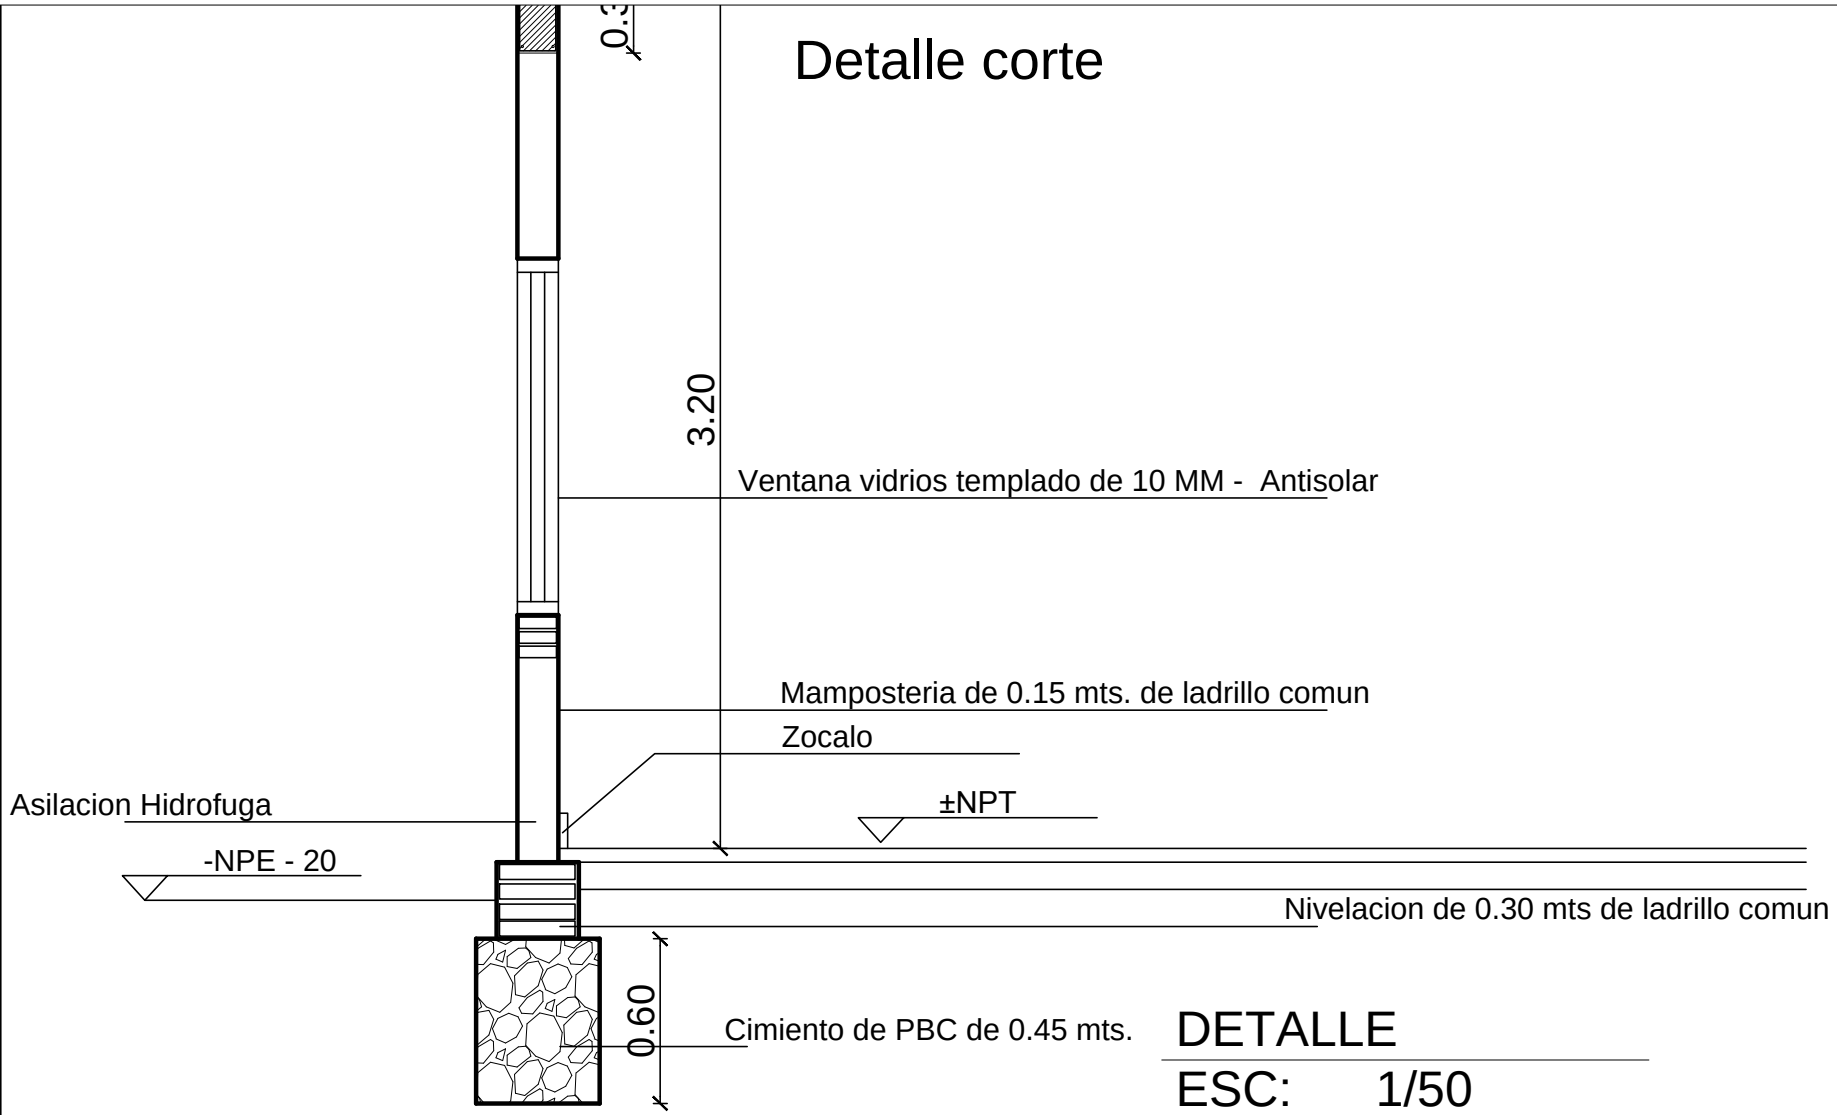

DETALLE

ESC: 1/50

TERMINACION DE EDIFICIO DE
SALA DE SESION
JUNTA MUNICIPAL