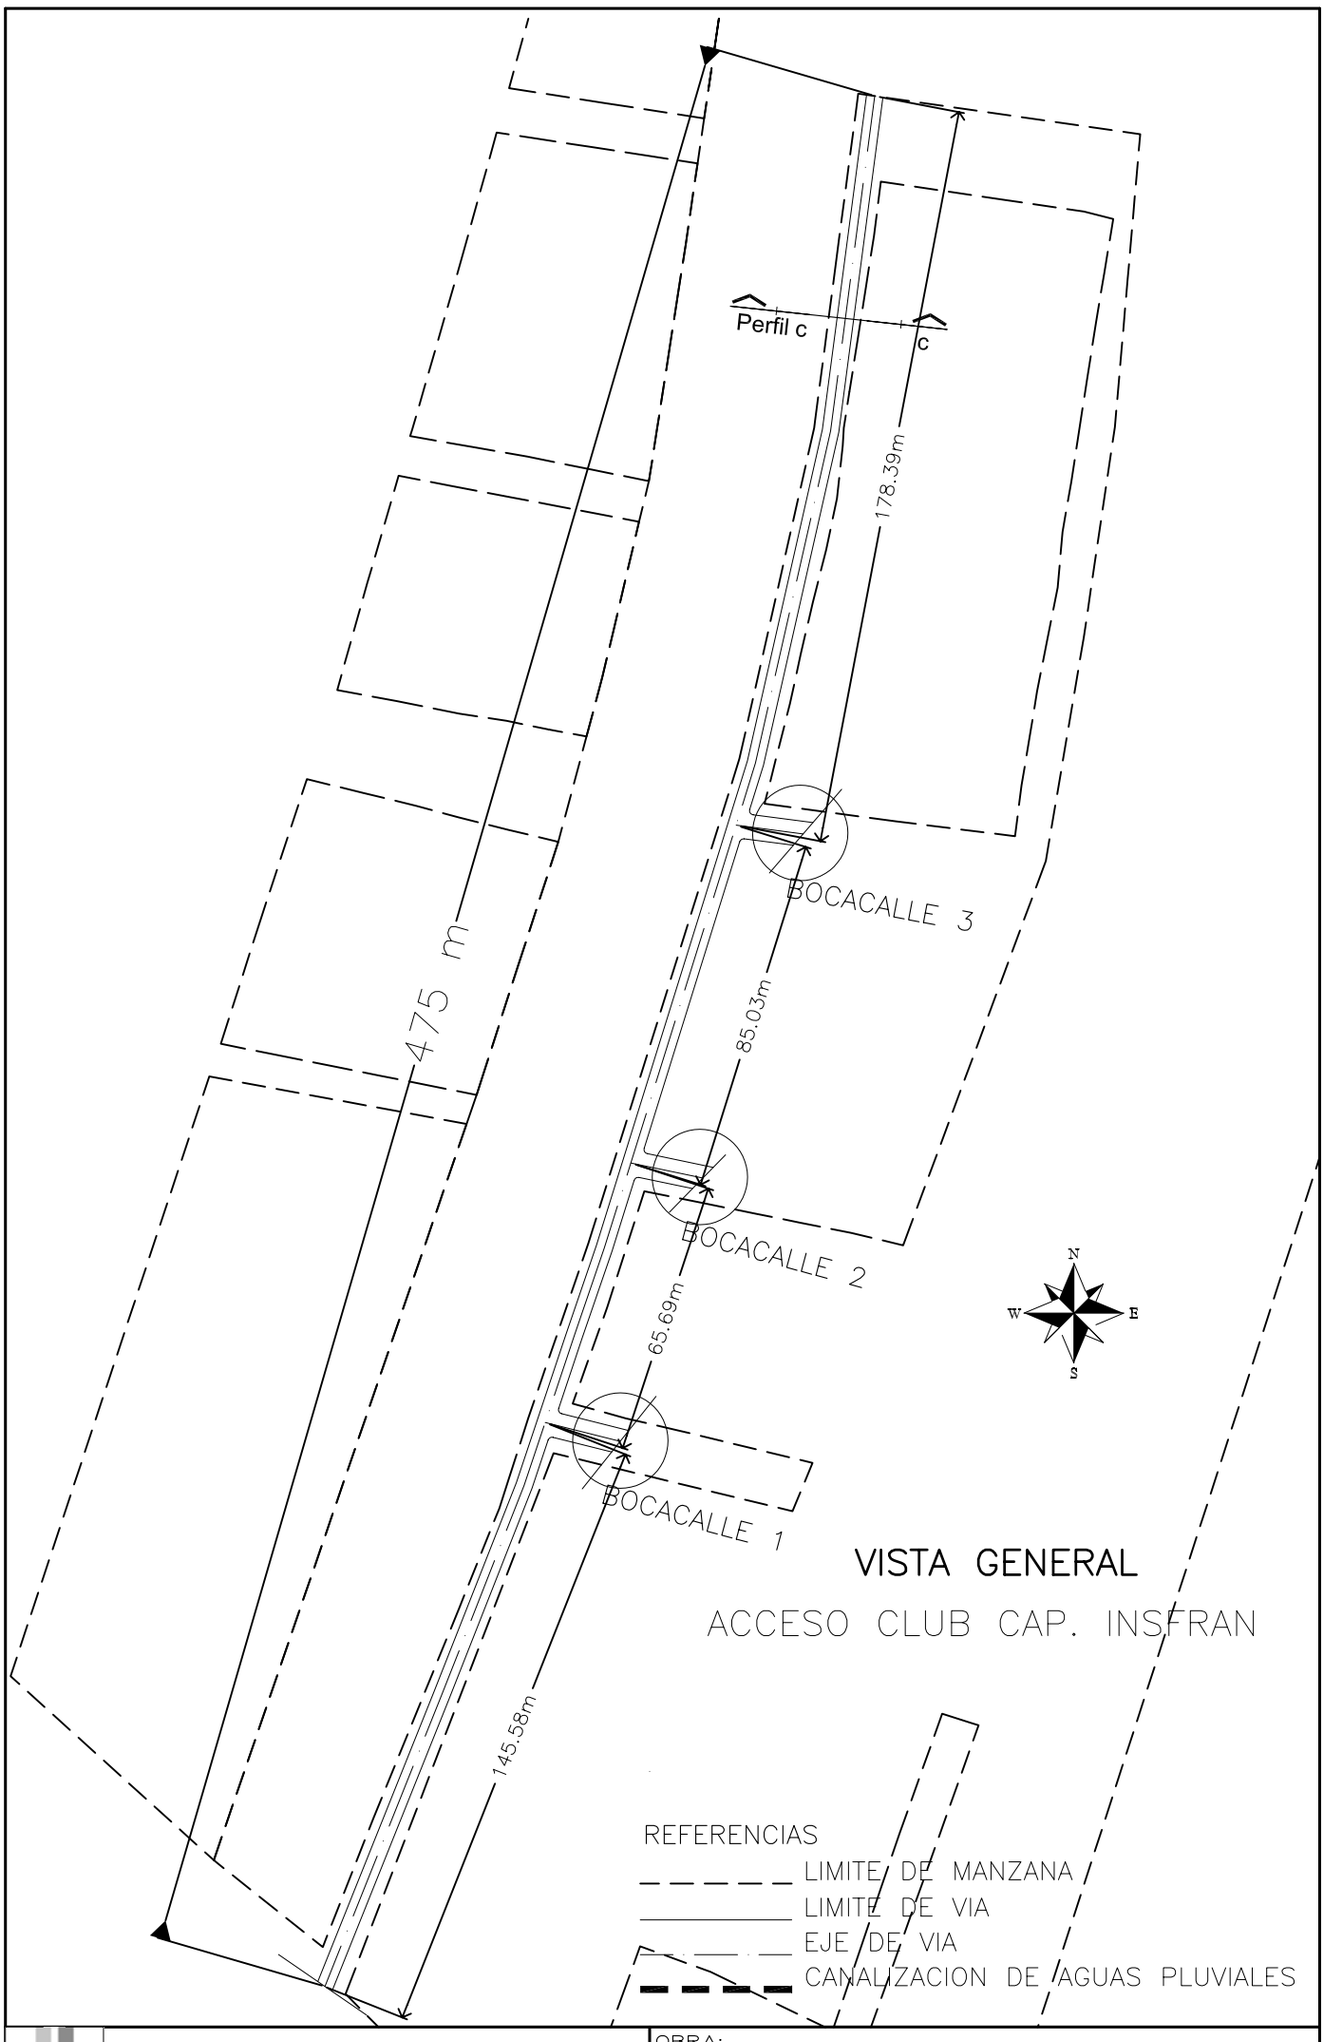

Gobernación Departamento Central
Secretaría de Obras Públicas

OBRA:	
Empedrado de calle	475 m – Ancho 6 m
UBICACION:	
LOTE 1 – TRAMO 1: Acceso Club Cap. Insfrán	
DISTRITO:	
Luque	

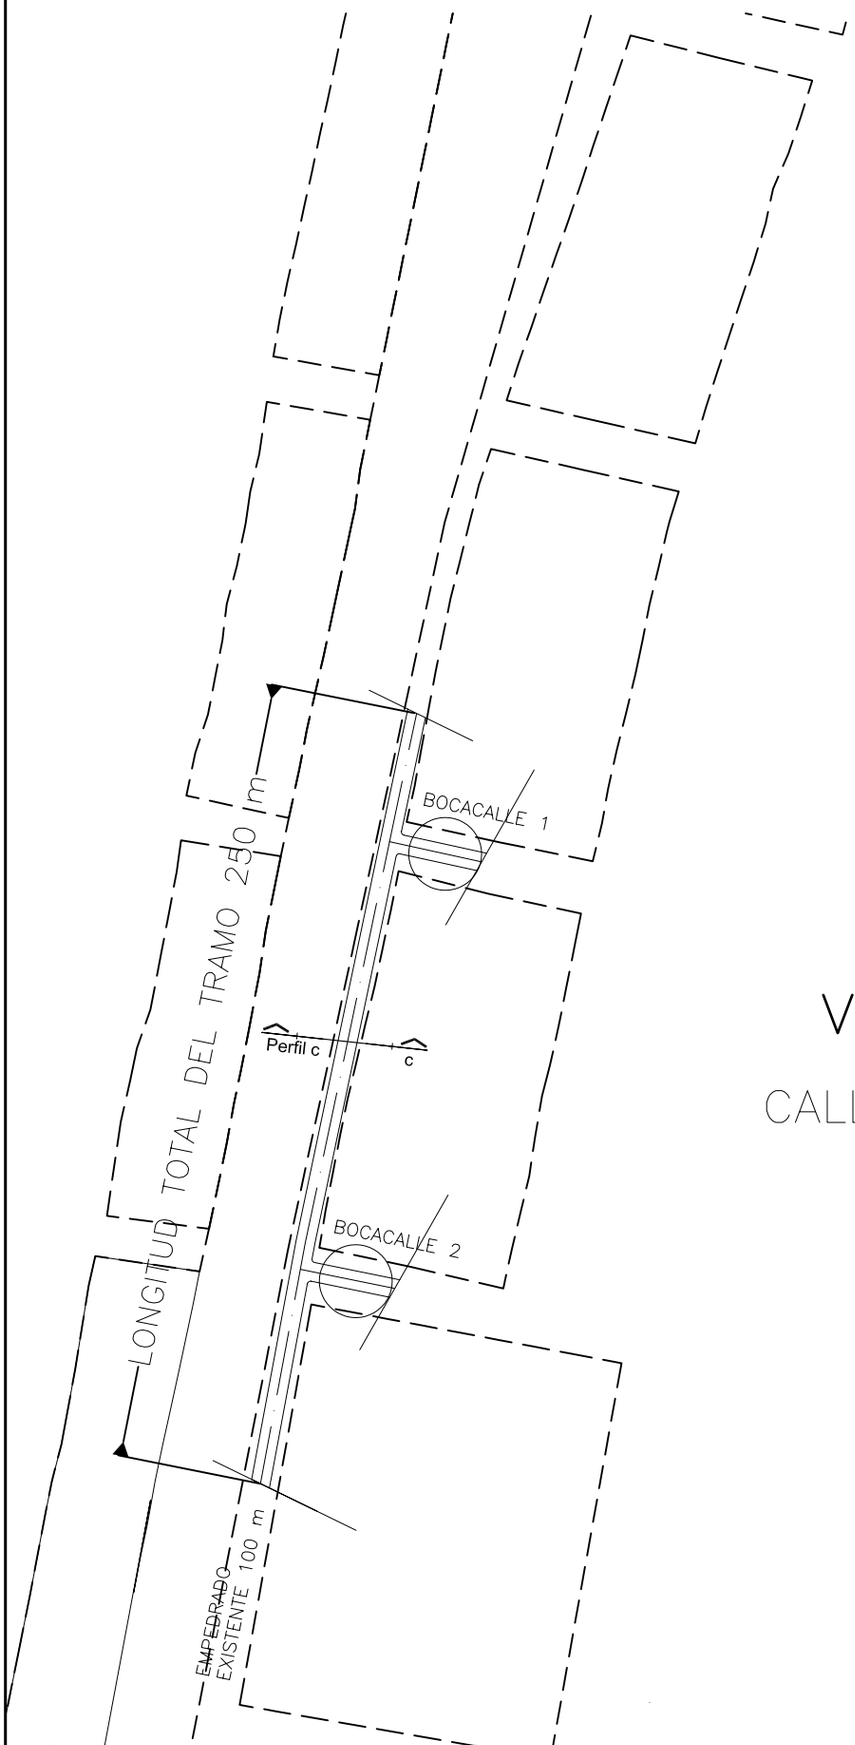

VISTA GENERAL

CALLE ABEL MARTINEZ
CAÑADA GARAY

REFERENCIAS

- LIMITE DE MANZANA
- LIMITE DE VIA
- EJE DE VIA
- CANALIZACION DE AGUAS PLUVIALES

Gobernación Departamento Central
Secretaría de Obras Públicas

OBRA:	
Empedrado de calle	250 m – Ancho 6m
UBICACION:	
LOTE 1 – TRAMO 2: Calle Abel Martinez – Cañada Garay	
DISTRITO:	
Luque	

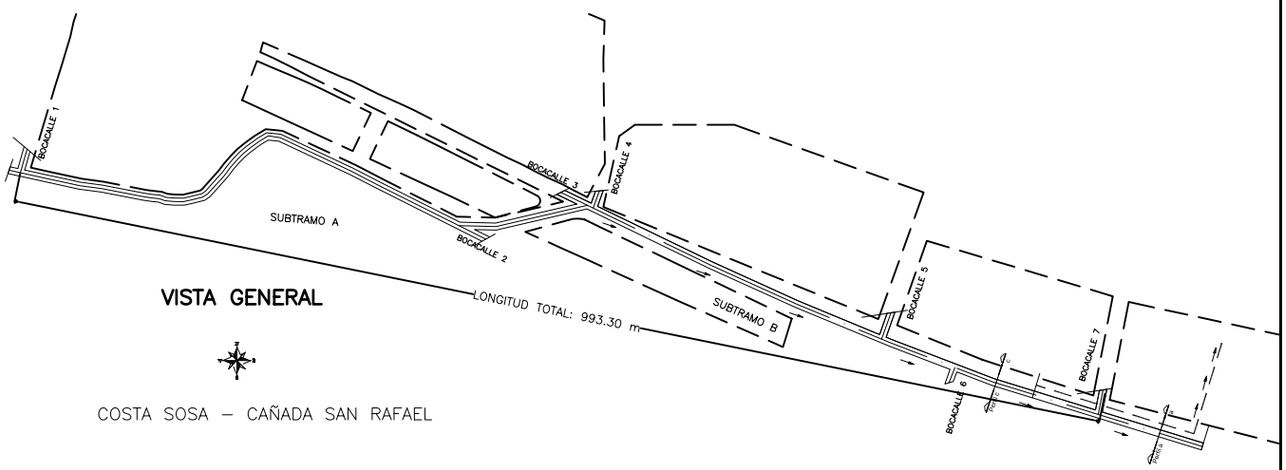

VISTA GENERAL

COSTA SOSA – CAÑADA SAN RAFAEL

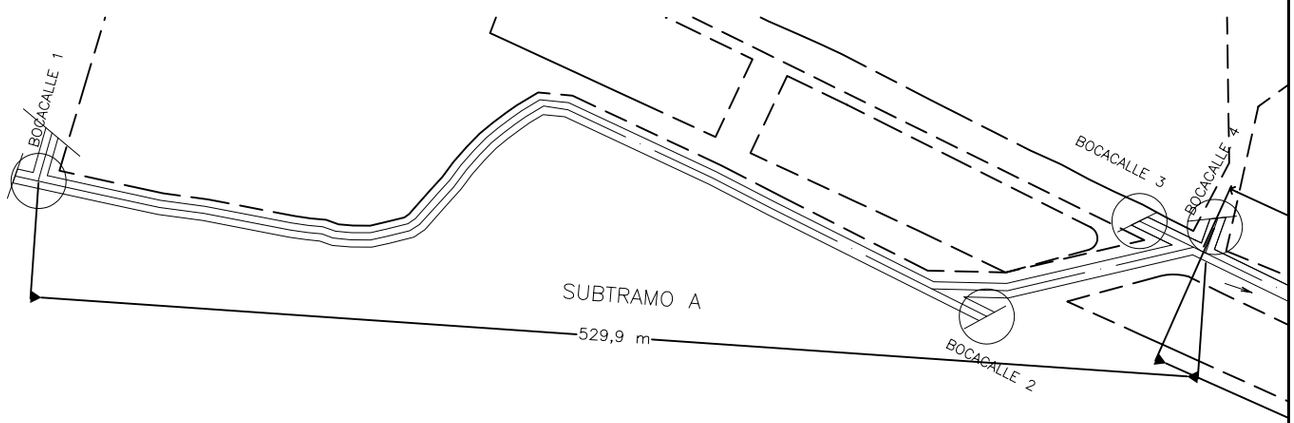

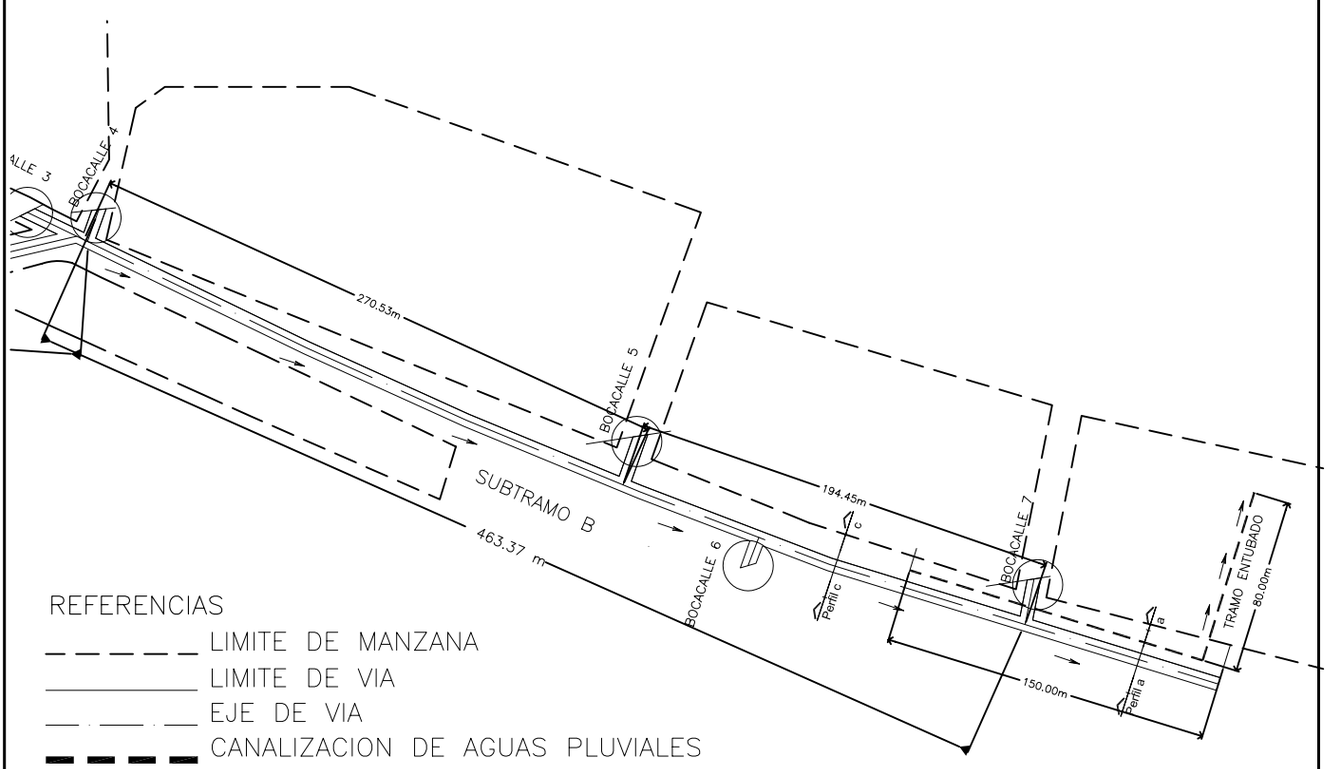

REFERENCIAS

- LIMITE DE MANZANA
- LIMITE DE VIA
- EJE DE VIA
- CANALIZACION DE AGUAS PLUVIALES

Gobernación Departamento Central
Secretaría de Obras Públicas

OBRA:	
Empedrado de calle	993,30 m– Ancho7 m
UBICACION:	
LOTE 1 – TRAMO 3: Costa Sosa – Cañada San Rafael	
DISTRITO:	
Luque	

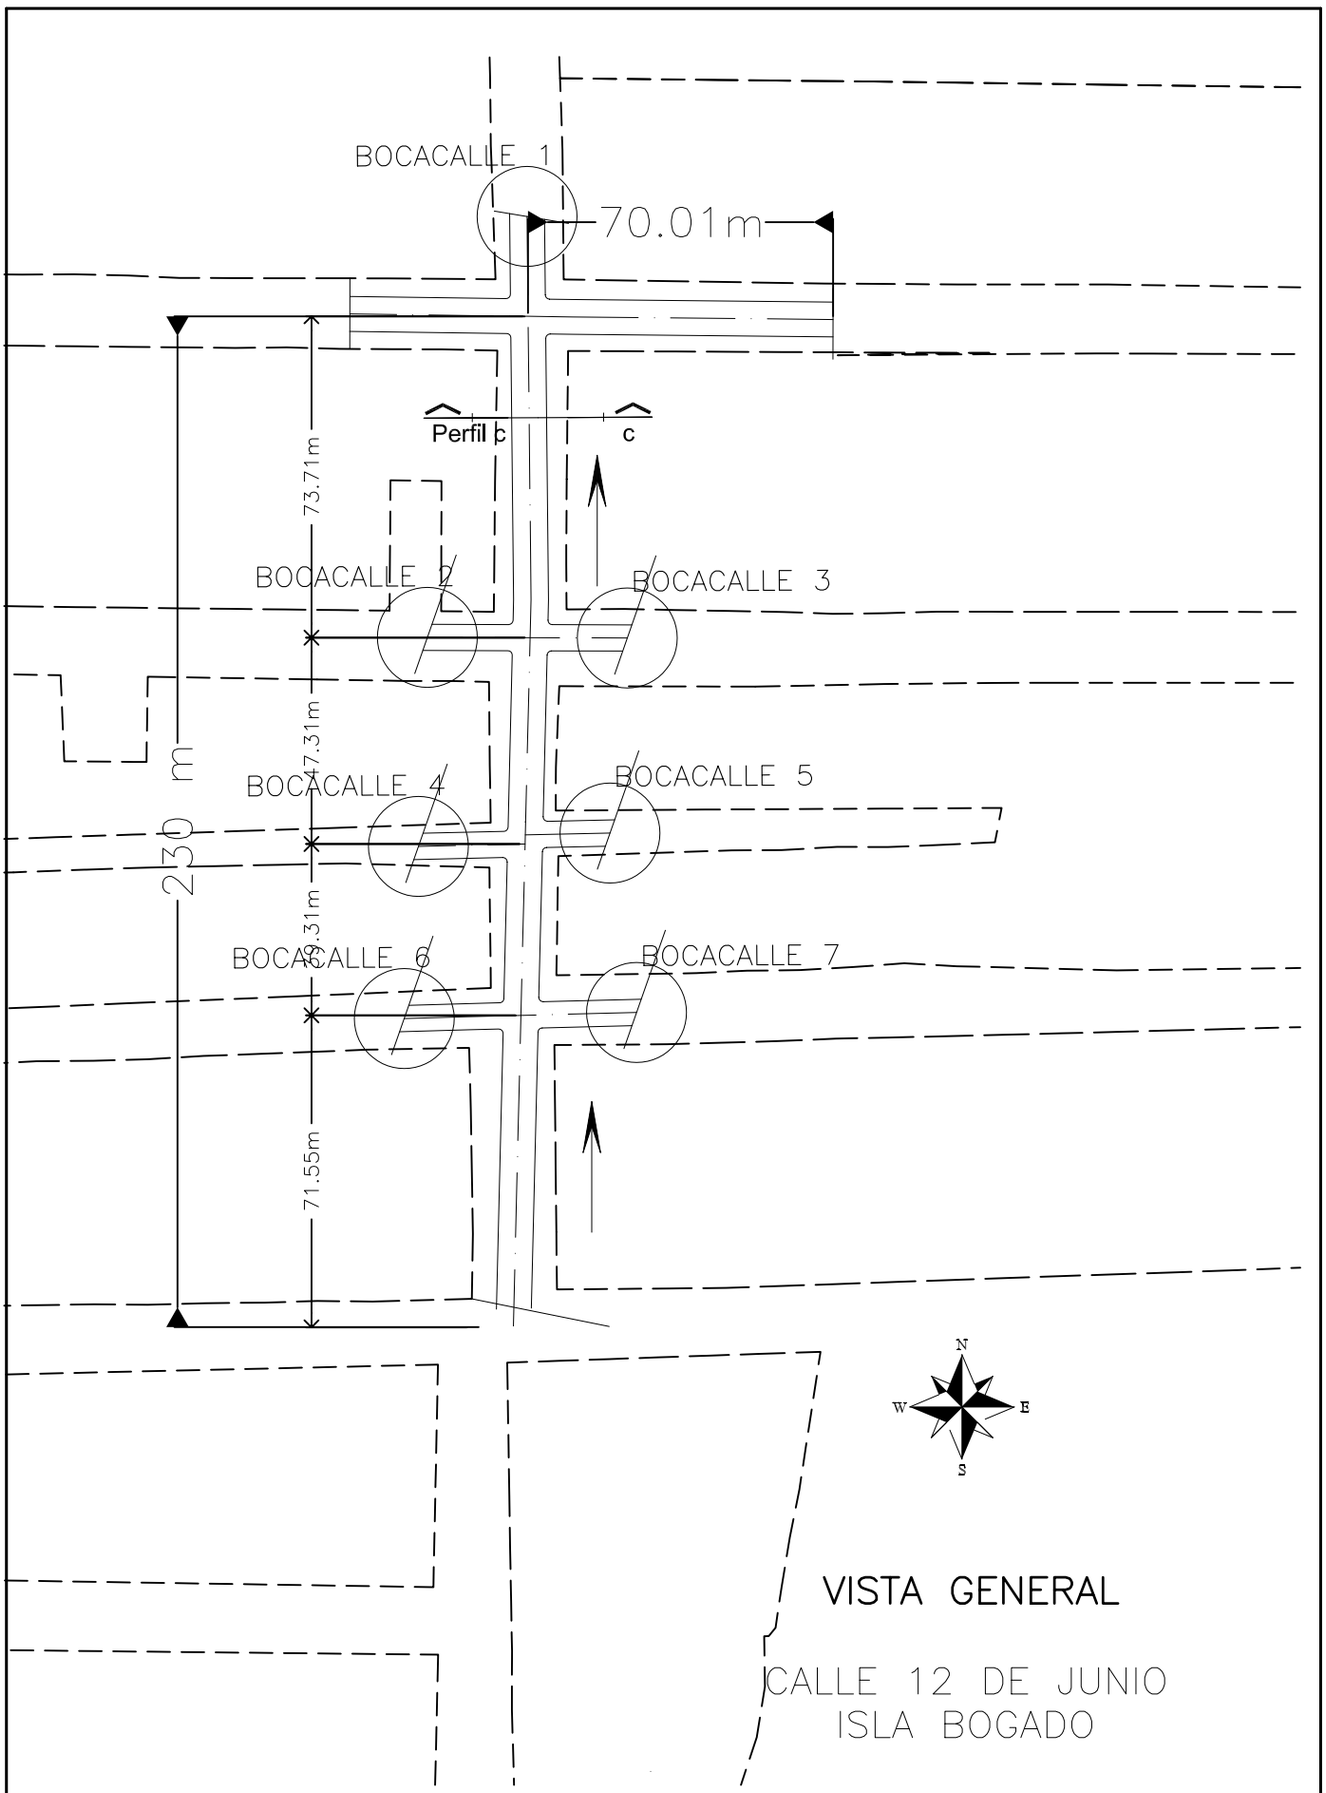

VISTA GENERAL

CALLE 12 DE JUNIO
ISLA BOGADO

REFERENCIAS

- LIMITE DE MANZANA
- LIMITE DE VIA
- EJE DE VIA
- CANALIZACION DE AGUAS PLUVIALES

Gobernación Departamento Central
Secretaría de Obras Públicas

OBRA:	
Empedrado de calle	300 m– Ancho 8 m
UBICACION:	
LOTE 1 – TRAMO 4: Calle 12 de Junio – Isla Bogado	
DISTRITO:	
Luque	

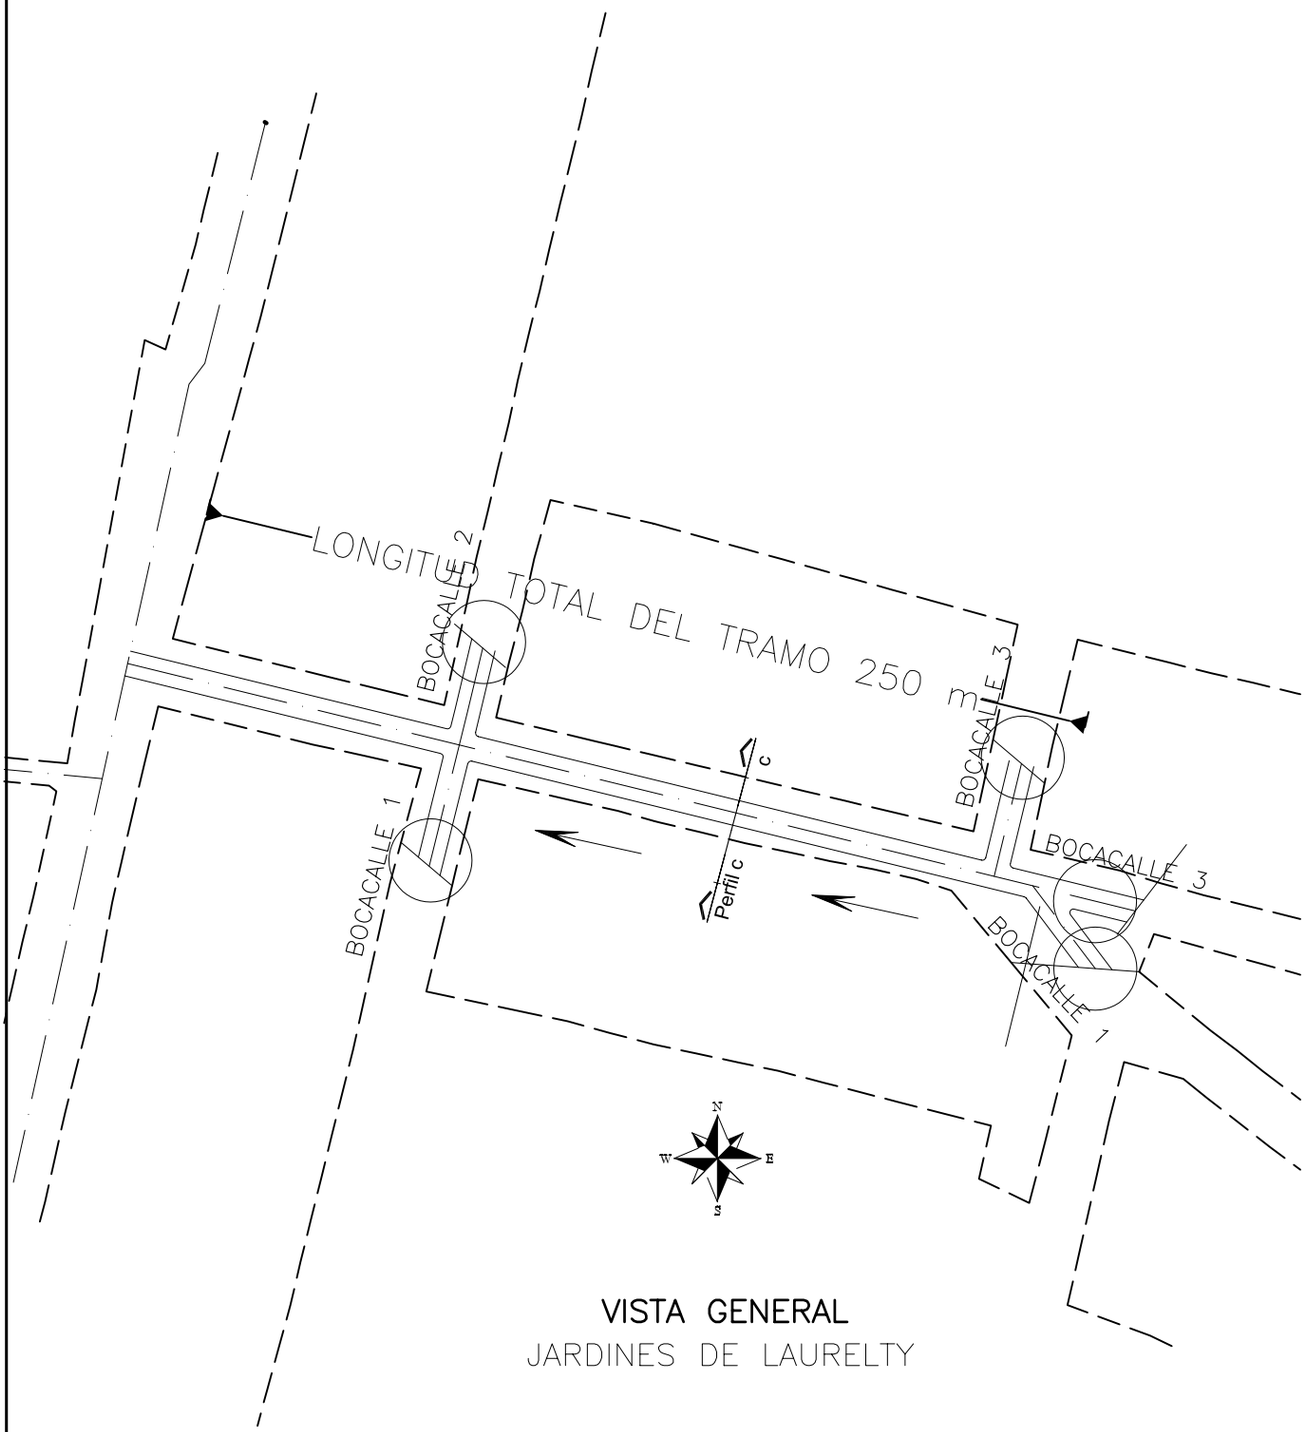

VISTA GENERAL
JARDINES DE LAURELTY

REFERENCIAS

- LIMITE DE MANZANA
- LIMITE DE VIA
- EJE DE VIA
- CANALIZACION DE AGUAS PLUVIALES

Gobernación Departamento Central
Secretaría de Obras Públicas

OBRA:	
Empedrado de calle	250 m– Ancho 7 m
UBICACION:	
LOTE 1 – TRAMO 5: Jardines de Laurelty	
DISTRITO:	
Luque	

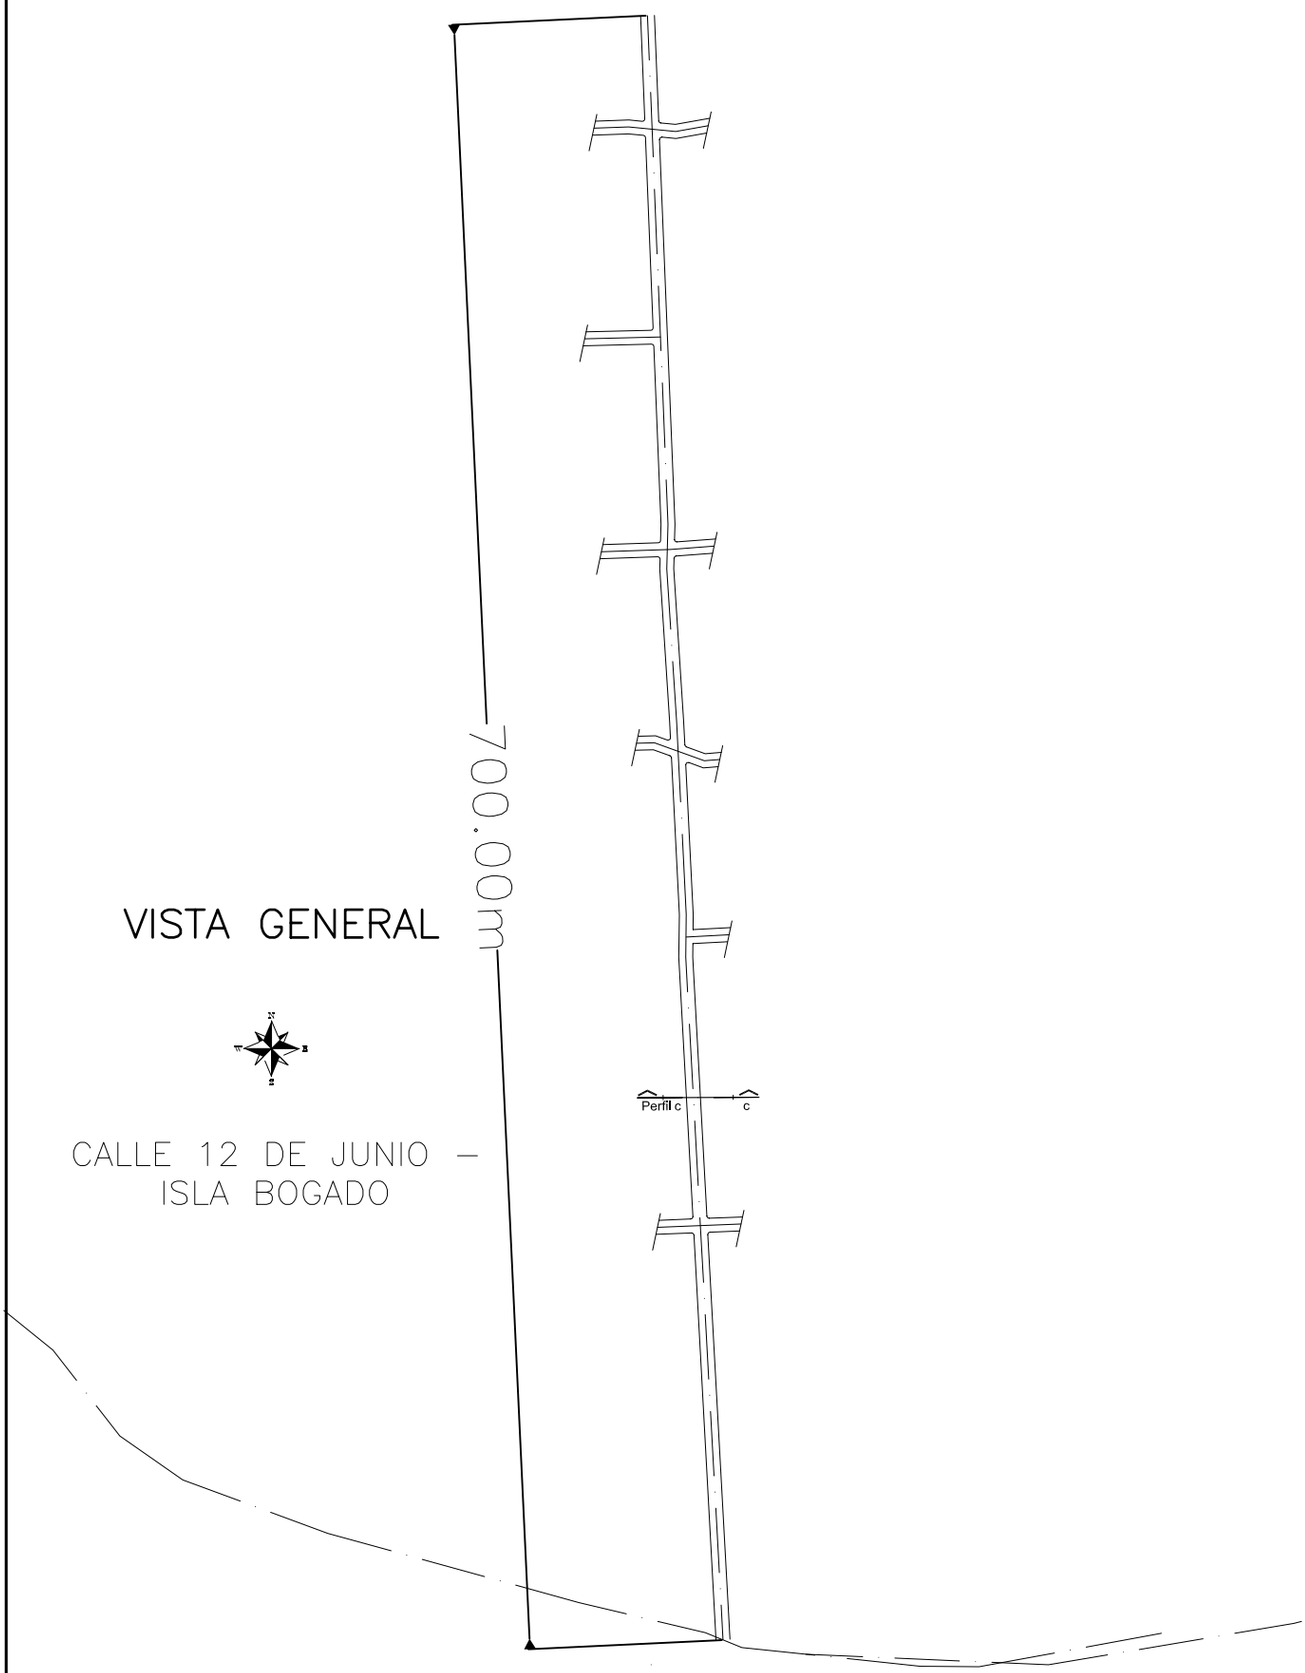

VISTA GENERAL

CALLE 12 DE JUNIO – ISLA BOGADO

REFERENCIAS

LIMITE DE MANZANA

LIMITE DE VIA

EJE DE VIA

CANALIZACION DE AGUAS PLUVIALES

Gobernación Departamento Central
Secretaría de Obras Públicas

OBRA:
Empedrado de calle 700 m– Ancho 7 m
UBICACION:
LOTE 1 – TRAMO 6: Calle San Juan – Isla Bogado
DISTRITO:
Luque

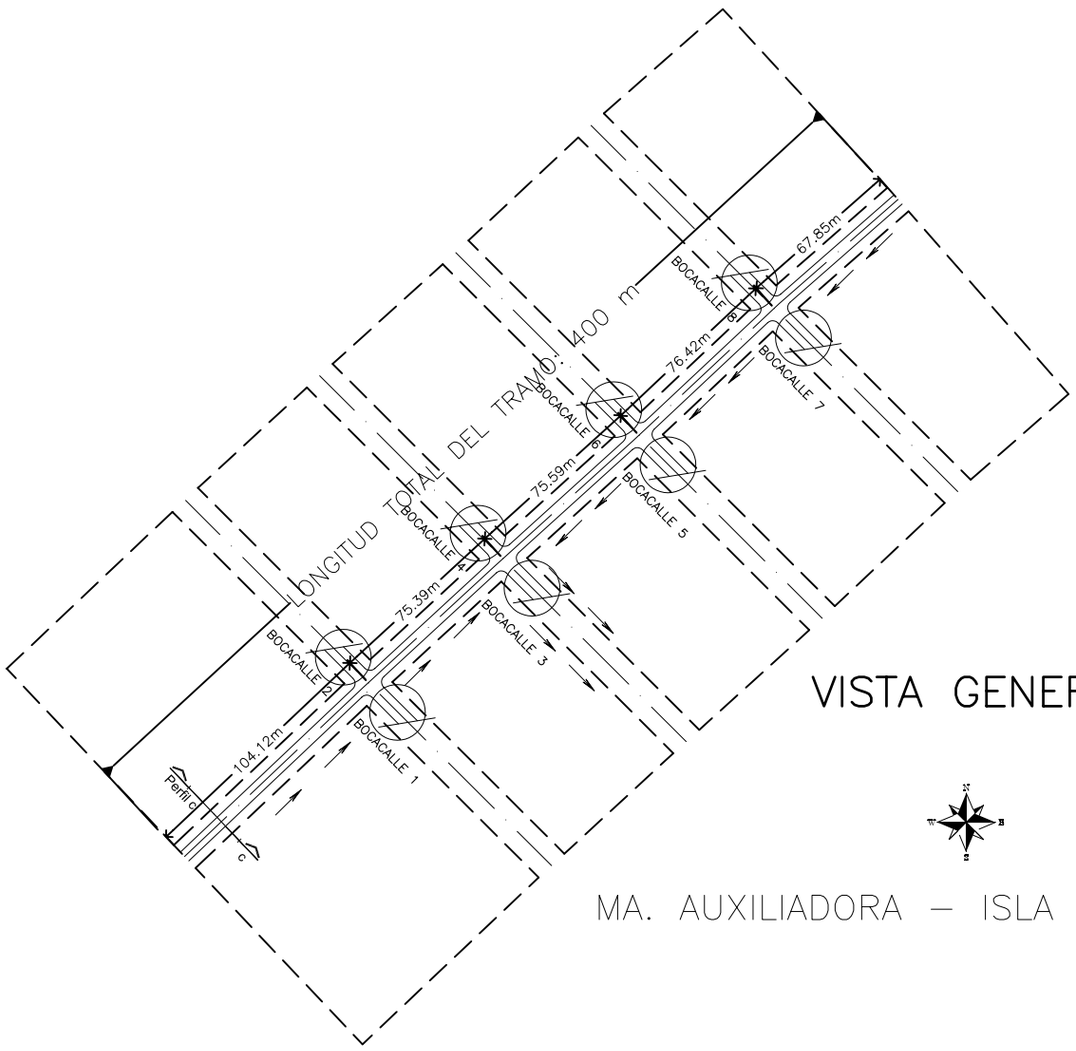

VISTA GENERAL

MA. AUXILIADORA – ISLA VALLE

REFERENCIAS

- LIMITE DE MANZANA
- LIMITE DE VIA
- EJE DE VIA
- CANALIZACION DE AGUAS PLUVIALES

Gobernación Departamento Central
Secretaría de Obras Públicas

OBRA:	
Empedrado de calle	400,00 m – Ancho 6 m
UBICACION:	
LOTE 2 – TRAMO 1: Maria Auxiliadora – Isla Valle	
DISTRITO:	
Aregua	

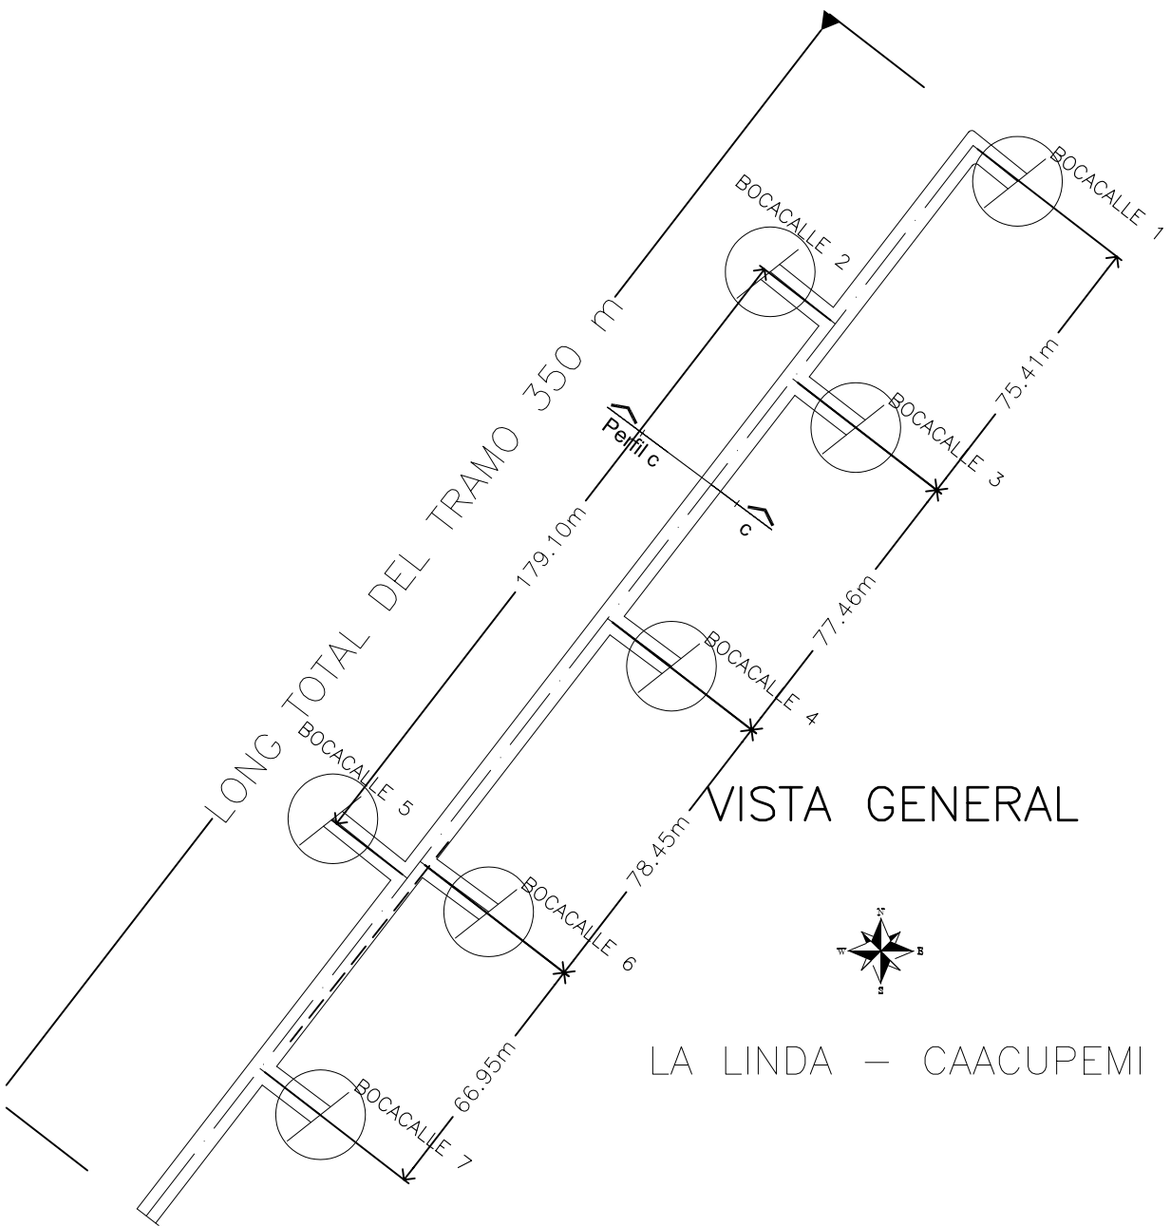

VISTA GENERAL

LA LINDA – CAACUPEMI

REFERENCIAS

- LIMITE DE MANZANA
- LIMITE DE VIA
- EJE DE VIA
- CANALIZACION DE AGUAS PLUVIALES

Gobernación Departamento Central
Secretaría de Obras Públicas

OBRA:	
Empedrado de calle	350,00 m Ancho 6 m
UBICACION:	
LOTE 2 – TRAMO 2: La Linda – Caacupemi	
DISTRITO:	
Aregua	

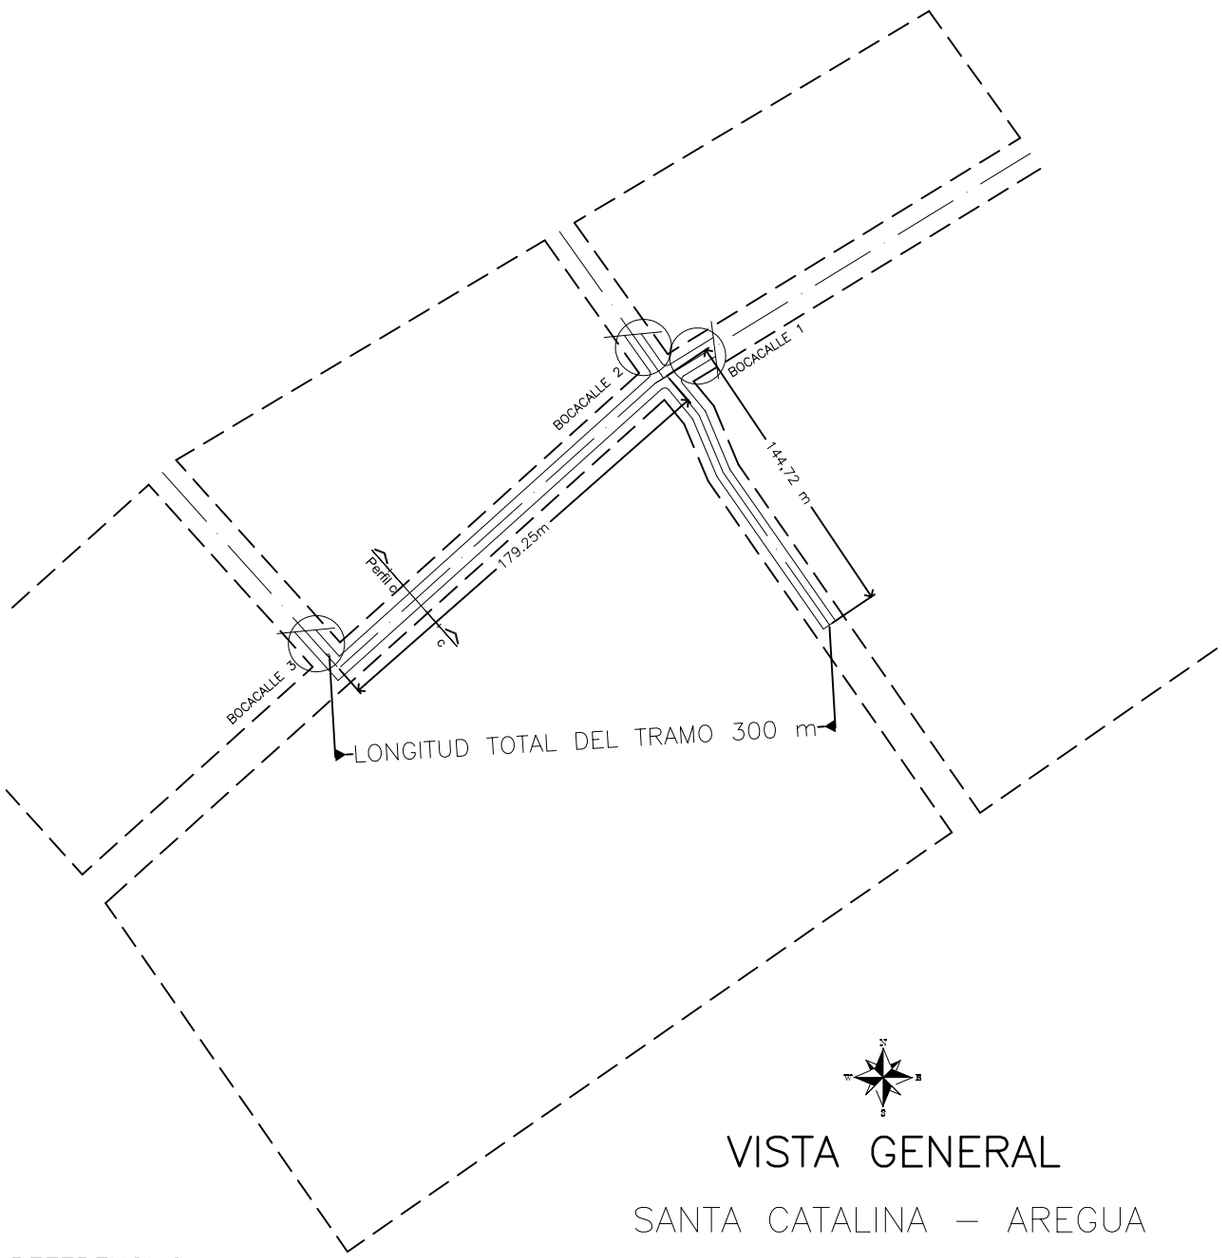

VISTA GENERAL

SANTA CATALINA – AREGUA

REFERENCIAS

- LIMITE DE MANZANA
- LIMITE DE VIA
- EJE DE VIA
- CANALIZACION DE AGUAS PLUVIALES

Gobernación Departamento Central
Secretaría de Obras Públicas

OBRA:	
Empedrado de calle	300,00 m Ancho 6 m
UBICACION:	
LOTE 2 – TRAMO 3: Santa Catalina	
DISTRITO:	
Aregua	

VISTA GENERAL

COMPAÑIA ISLA ARANDA – AGUAPEY

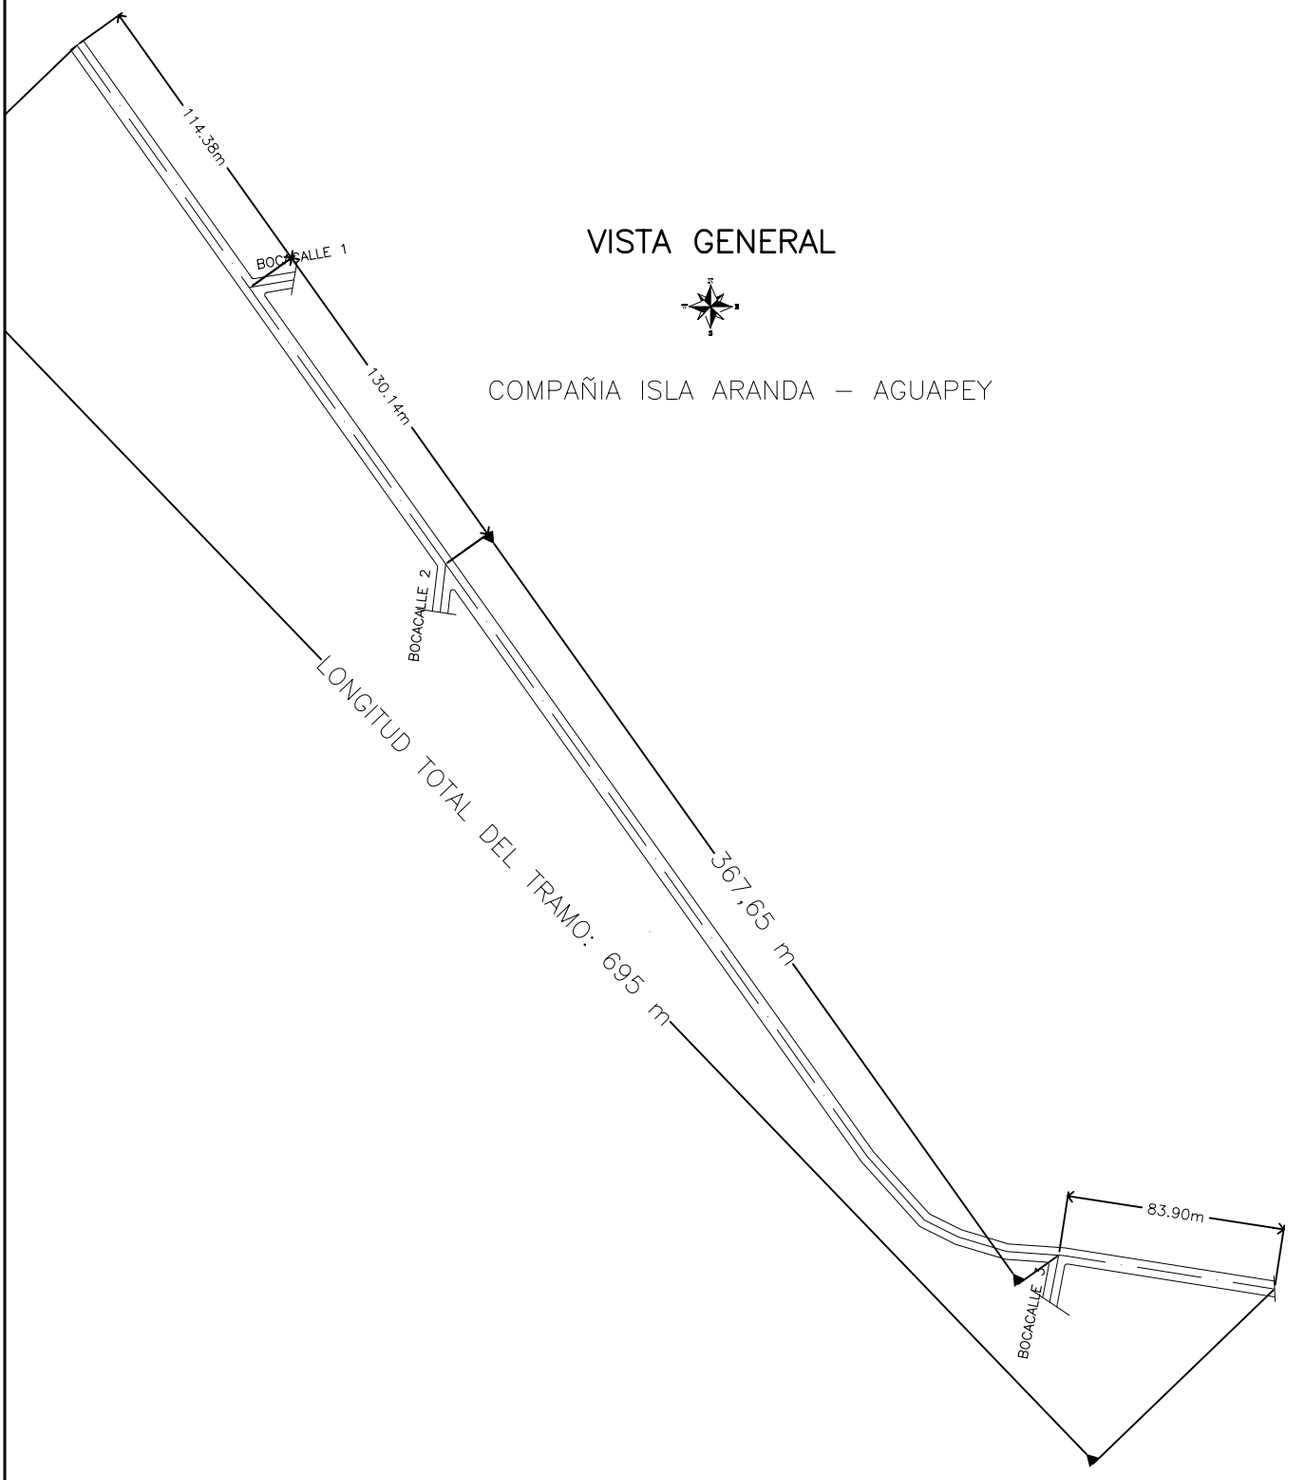

REFERENCIAS

- LIMITE DE MANZANA
- LIMITE DE VIA
- EJE DE VIA
- CANALIZACION DE AGUAS PLUVIALES

Gobernación Departamento Central
Secretaría de Obras Públicas

OBRA:	
Empedrado de calle	695 m Ancho 6 m
UBICACION:	
LOTE 2 – TRAMO 4: Compañía Isla Aranda – Aguapey	
DISTRITO:	
Limpio	

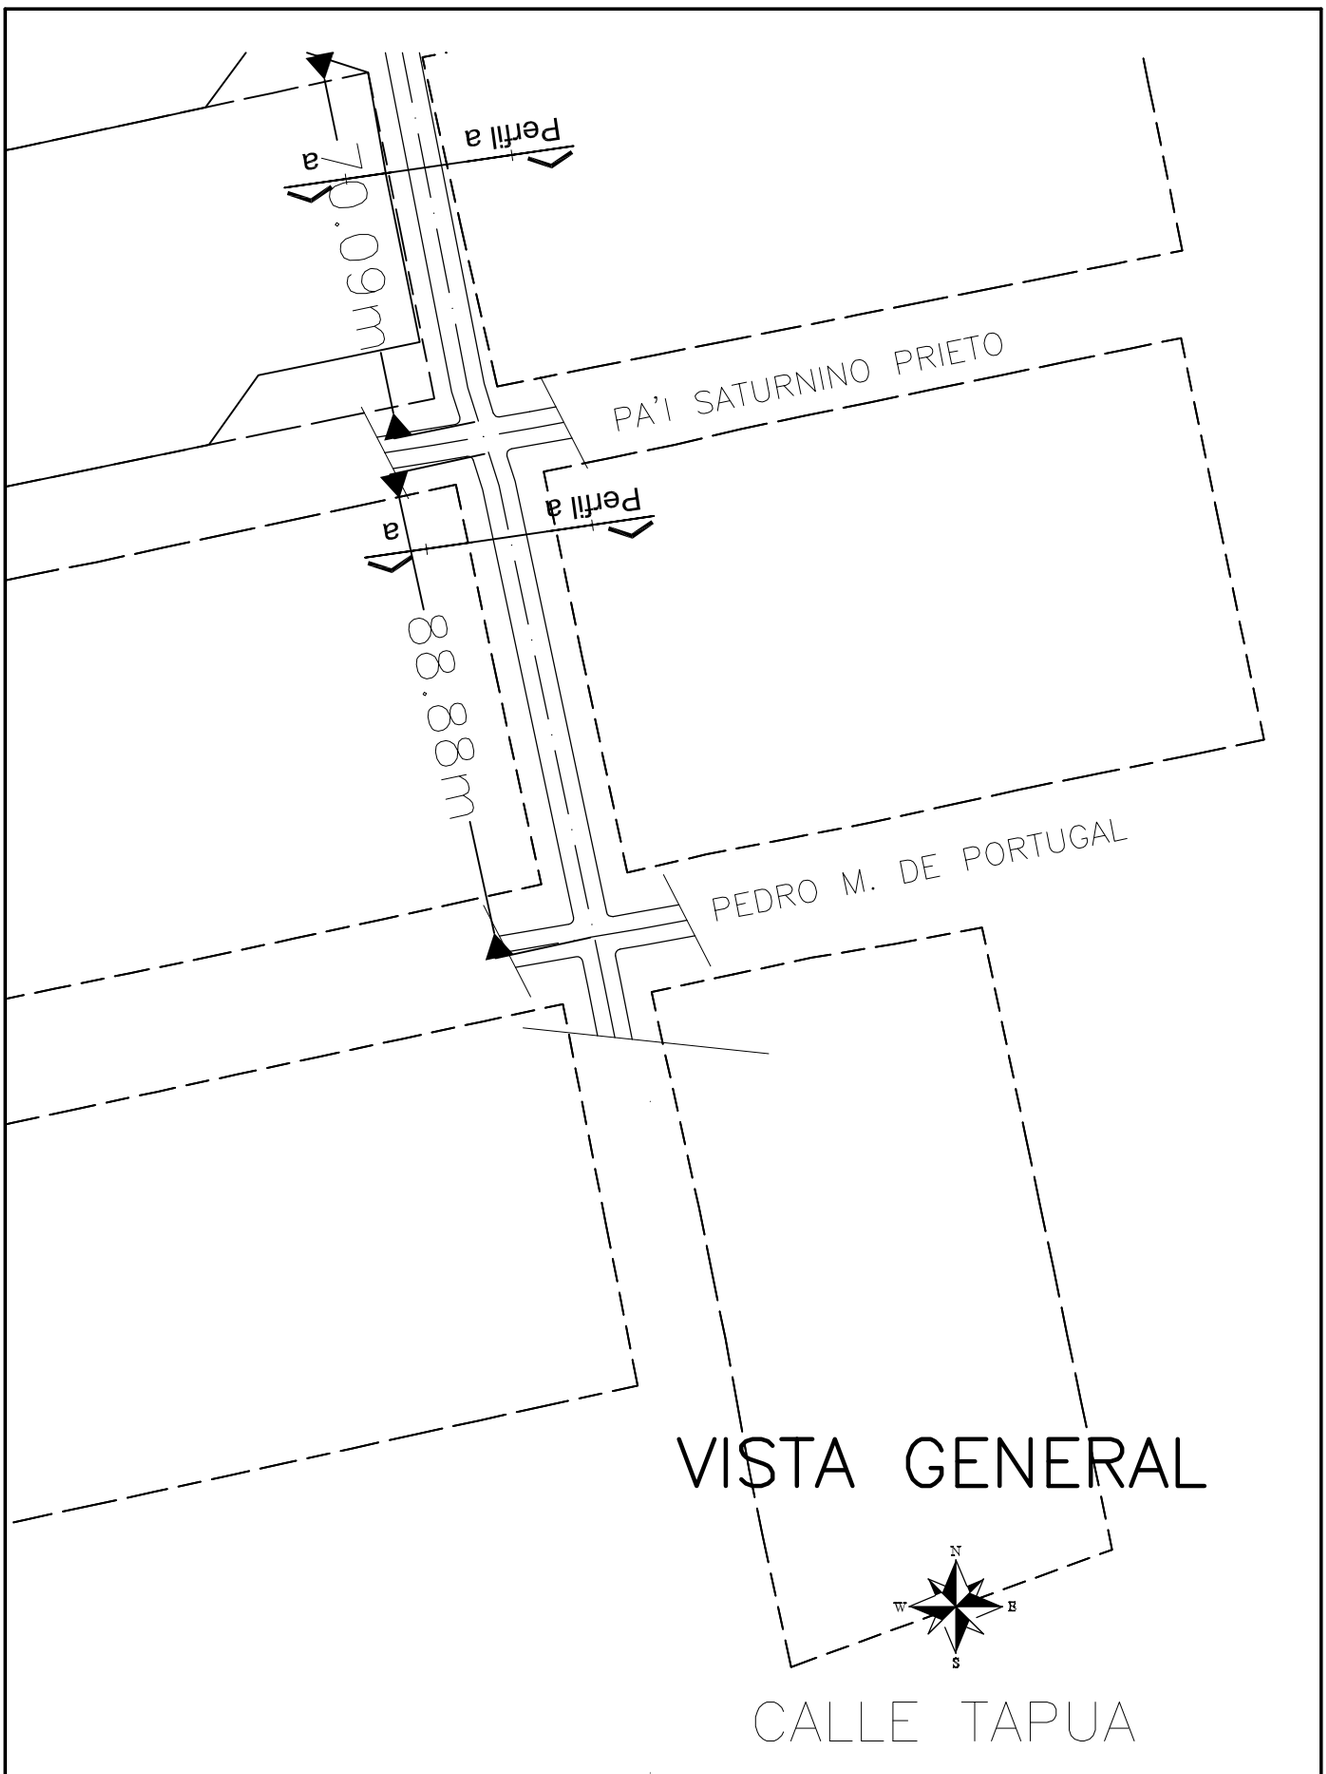

REFERENCIAS

- LIMITE DE MANZANA
- LIMITE DE VIA
- EJE DE VIA
- CANALIZACION DE AGUAS PLUVIALES

Gobernación Departamento Central
Secretaría de Obras Públicas

OBRA:	
Empedrado de calle	89 m y 70 m Ancho 7 m
UBICACION:	
LOTE 2 – TRAMO 5: Calle Tapua	
DISTRITO:	
Limpio	

VISTA GENERAL

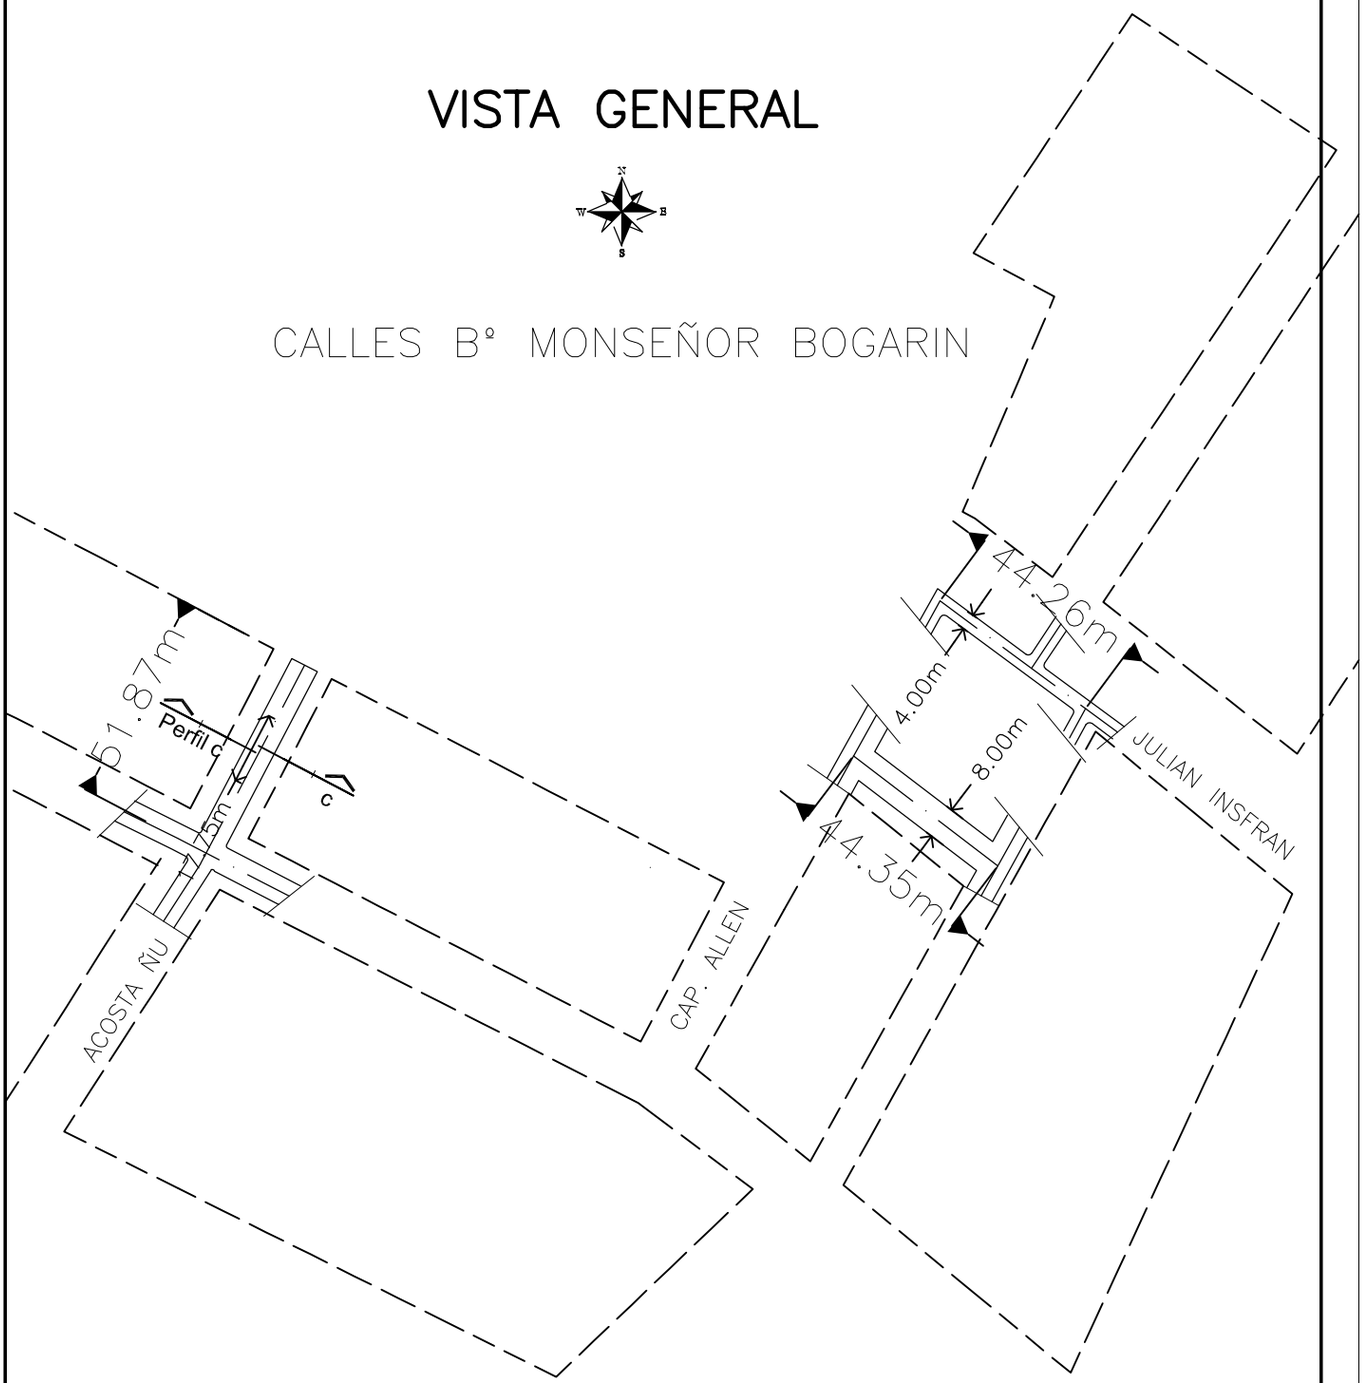

REFERENCIAS

- LIMITE DE MANZANA
- LIMITE DE VIA
- EJE DE VIA
- CANALIZACION DE AGUAS PLUVIALES

Gobernación Departamento Central
Secretaría de Obras Públicas

OBRA:	
Empedrado de calle	145 m Ancho 6 m
UBICACION:	
LOTE 2 – TRAMO 6: Calles Bº Mons. Bogarín	
DISTRITO:	
Mariano R. Alonso	

Gobernación Departamental Central
Secretaría de Obras Públicas

OBRA: Empedrado de calle — 770,90 m Ancho 7 m

UBICACION: LOTE 3 – TRAMO 1: La Lomita – Kennedy

DISTRITO: Capiata

VISTA GENERAL

KENNEDY – LA LOMITA

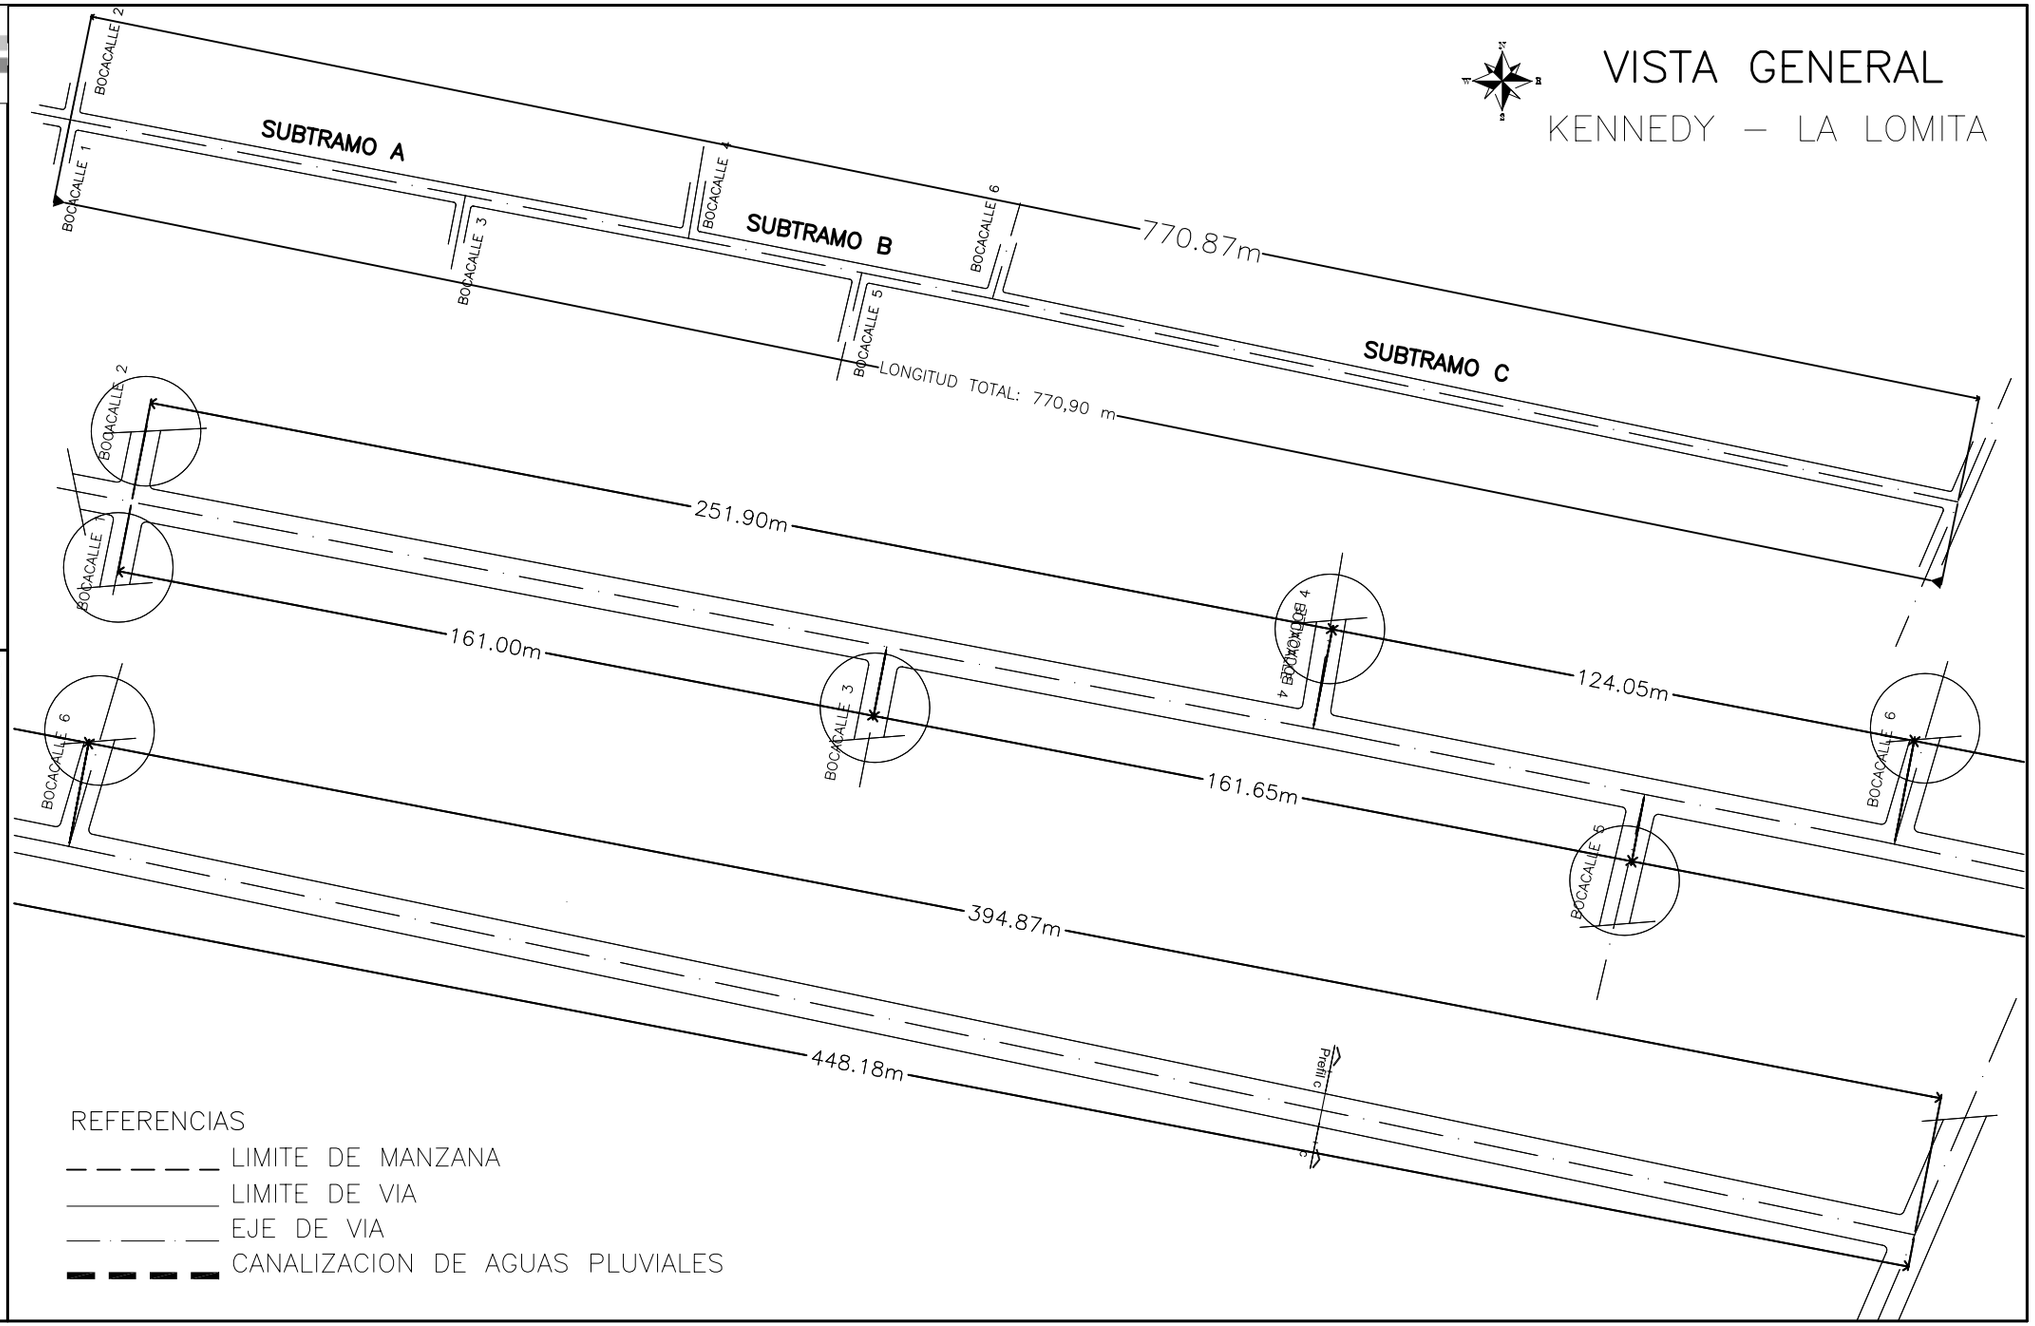

REFERENCIAS

- LIMITE DE MANZANA
- LIMITE DE VIA
- EJE DE VIA
- CANALIZACION DE AGUAS PLUVIALES

Gobernación Departamental Central
Secretaría de Obras Públicas

OBRA:
Empedrado de calle
1035,75 m Ancho 6 m

UBICACION:
LOTE 3 – TRAMO 2: Compañía 7 – Paso de Oro

DISTRITO:
Capiatá / J. A. Saldivar

REFERENCIAS
- LIMITE DE MANZANA
- LIMITE DE VIA
- EJE DE VIA
- CANALIZACION DE AGUAS PLUVIALES

VISTA GENERAL

COMPAÑIA 7 – PASO DE ORO

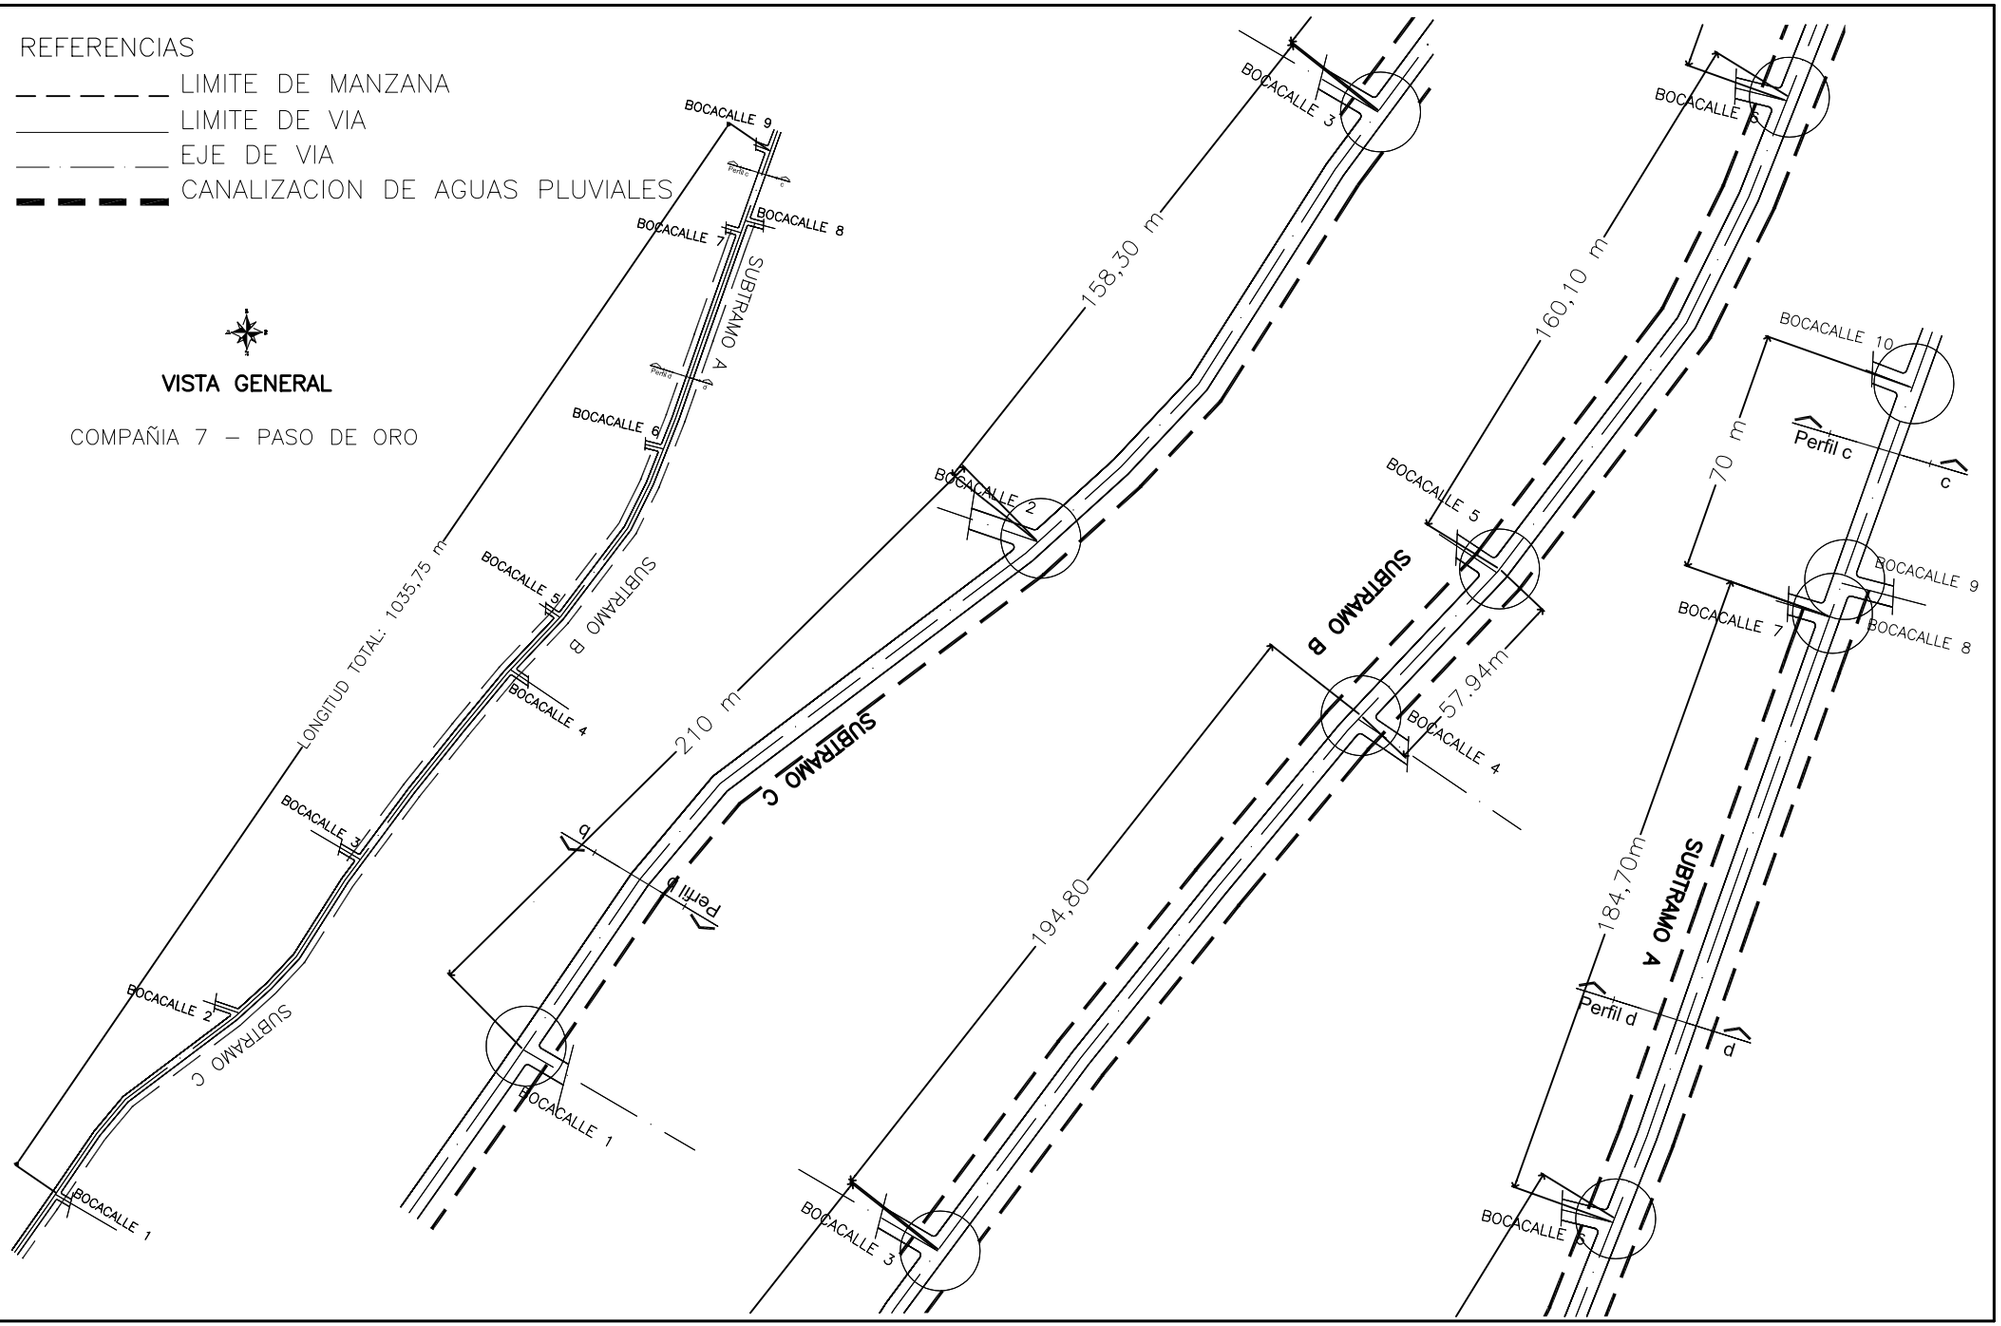

Gobernación Departamental Central
Secretaría de Obras Públicas

OBRA: Empedrado de calle 200 m Ancho 8 m

UBICACION: LOTE 3 – TRAMO 3: Rojas Cañada – Centro de Salud

DISTRITO: Capiata

REFERENCIAS

- LIMITE DE MANZANA
- LIMITE DE VIA
- EJE DE VIA
- CANALIZACION DE AGUAS PLUVIALES

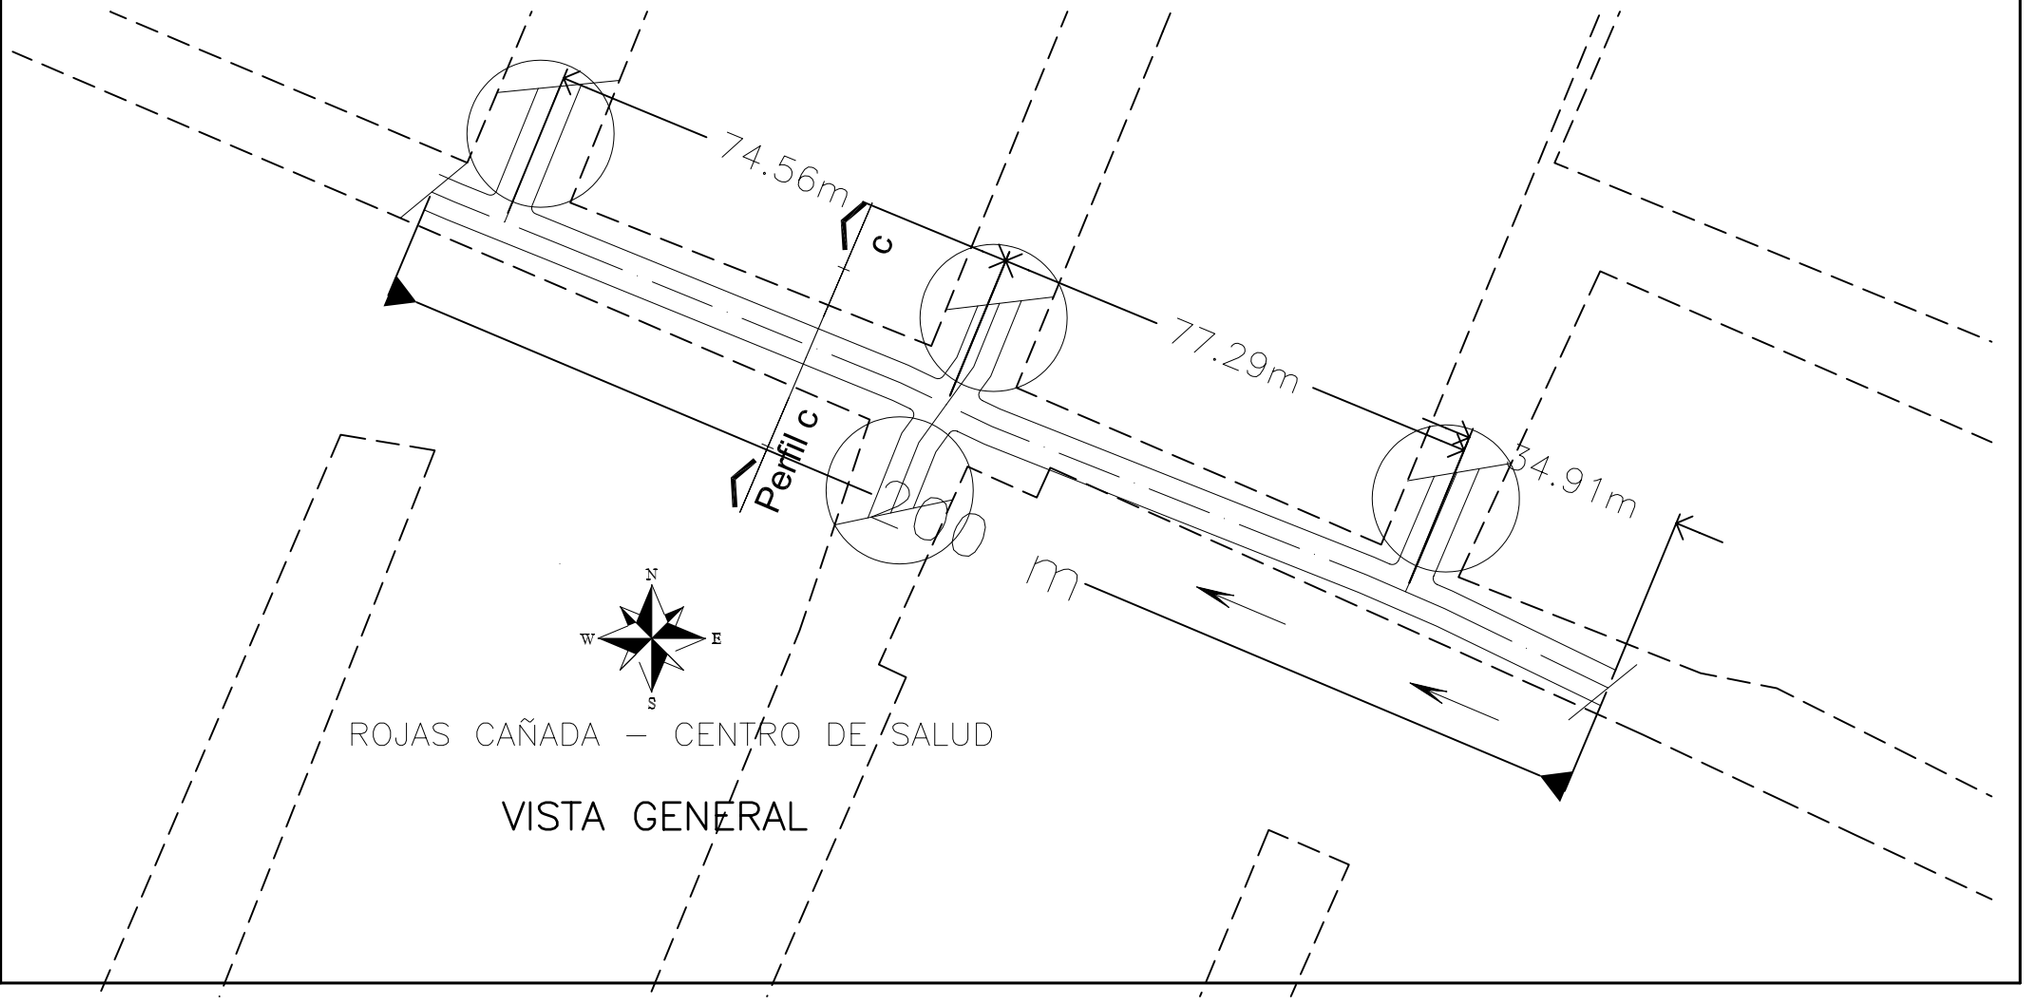

ROJAS CAÑADA – CENTRO DE SALUD

VISTA GENERAL

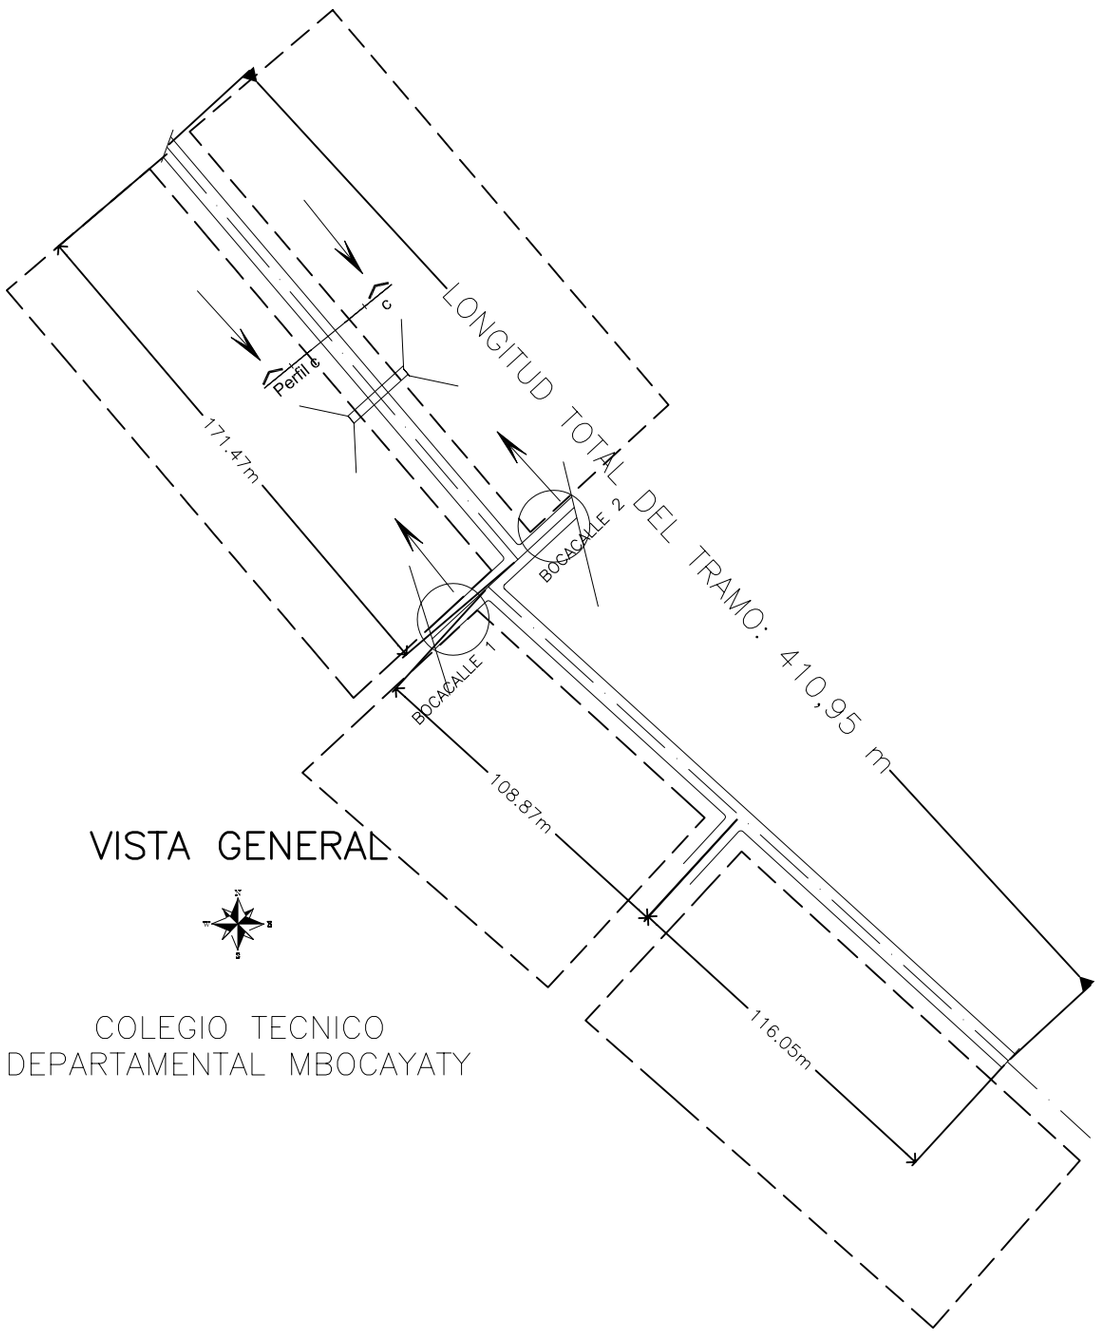

VISTA GENERAL

COLEGIO TECNICO
DEPARTAMENTAL MBOCAYATY

REFERENCIAS

- LIMITE DE MANZANA
- LIMITE DE VIA
- EJE DE VIA
- CANALIZACION DE AGUAS PLUVIALES

Gobernación Departamento Central
Secretaría de Obras Públicas

OBRA:	
Empedrado de calle	410,95 m Ancho 7 m
UBICACION:	
LOTE 3 – TRAMO 4: COL. TEC. DPTAL. – MBOCAYATY	
DISTRITO:	
Itagua	

VISTA GENERAL

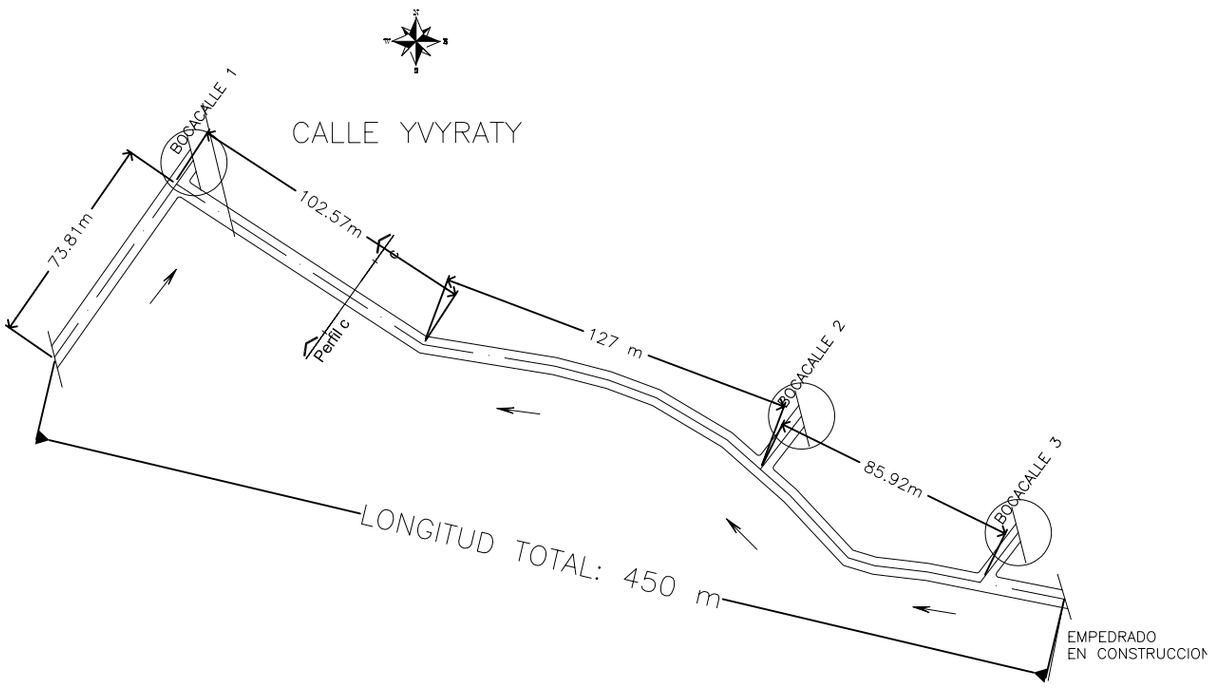

REFERENCIAS

- LIMITE DE MANZANA
- LIMITE DE VIA
- EJE DE VIA
- CANALIZACION DE AGUAS PLUVIALES

Gobernación Departamento Central
Secretaría de Obras Públicas

OBRA:	
Empedrado de calle	450 m Ancho 6 m
UBICACION:	
LOTE 3 – TRAMO 5: CALLE YVYRATY	
DISTRITO:	
Itagua	

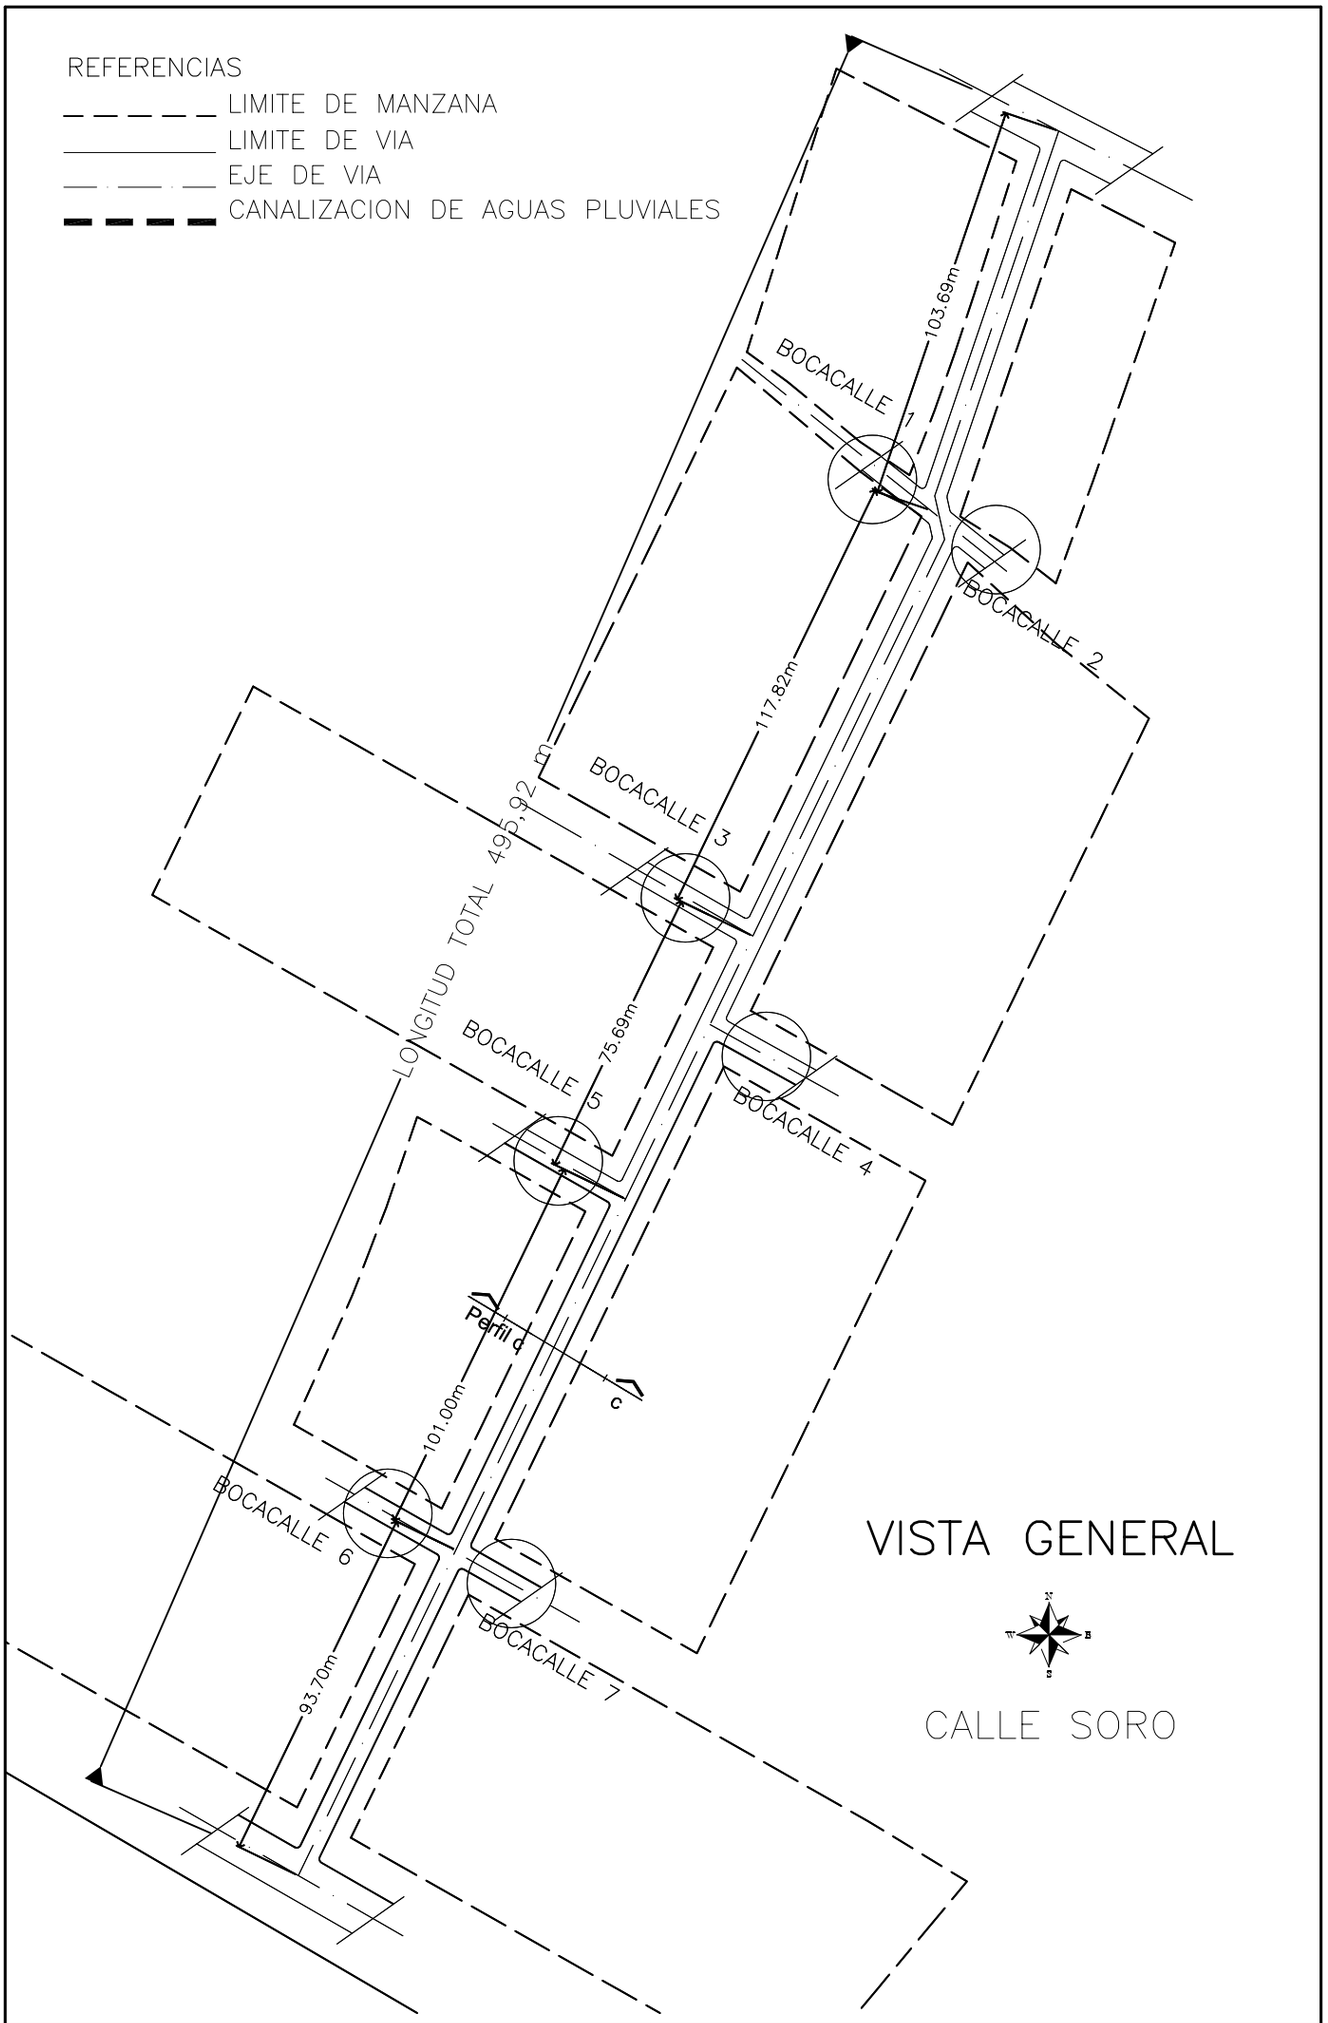

Gobernación Departamento Central
Secretaría de Obras Públicas

OBRA:	
Empedrado de calle	495,92 m Ancho 7 m
UBICACION:	
LOTE 4 – TRAMO1: Calle Soro . Portal de Ypane	
DISTRITO:	
Ypane	

Gobernación Departamental Central
Secretaría de Obras Públicas

OBRA: Empedrado de calle

UBICACION: LOTE 4 –TRAMO 2: CONAVI

DISTRITO: Ypane

634,70 m Ancho 7 m

VISTA GENERAL

REFERENCIAS

- LIMITE DE MANZANA
- LIMITE DE VIA
- EJE DE VIA
- CANALIZACION DE AGUAS PLUVIALES

CONAVI

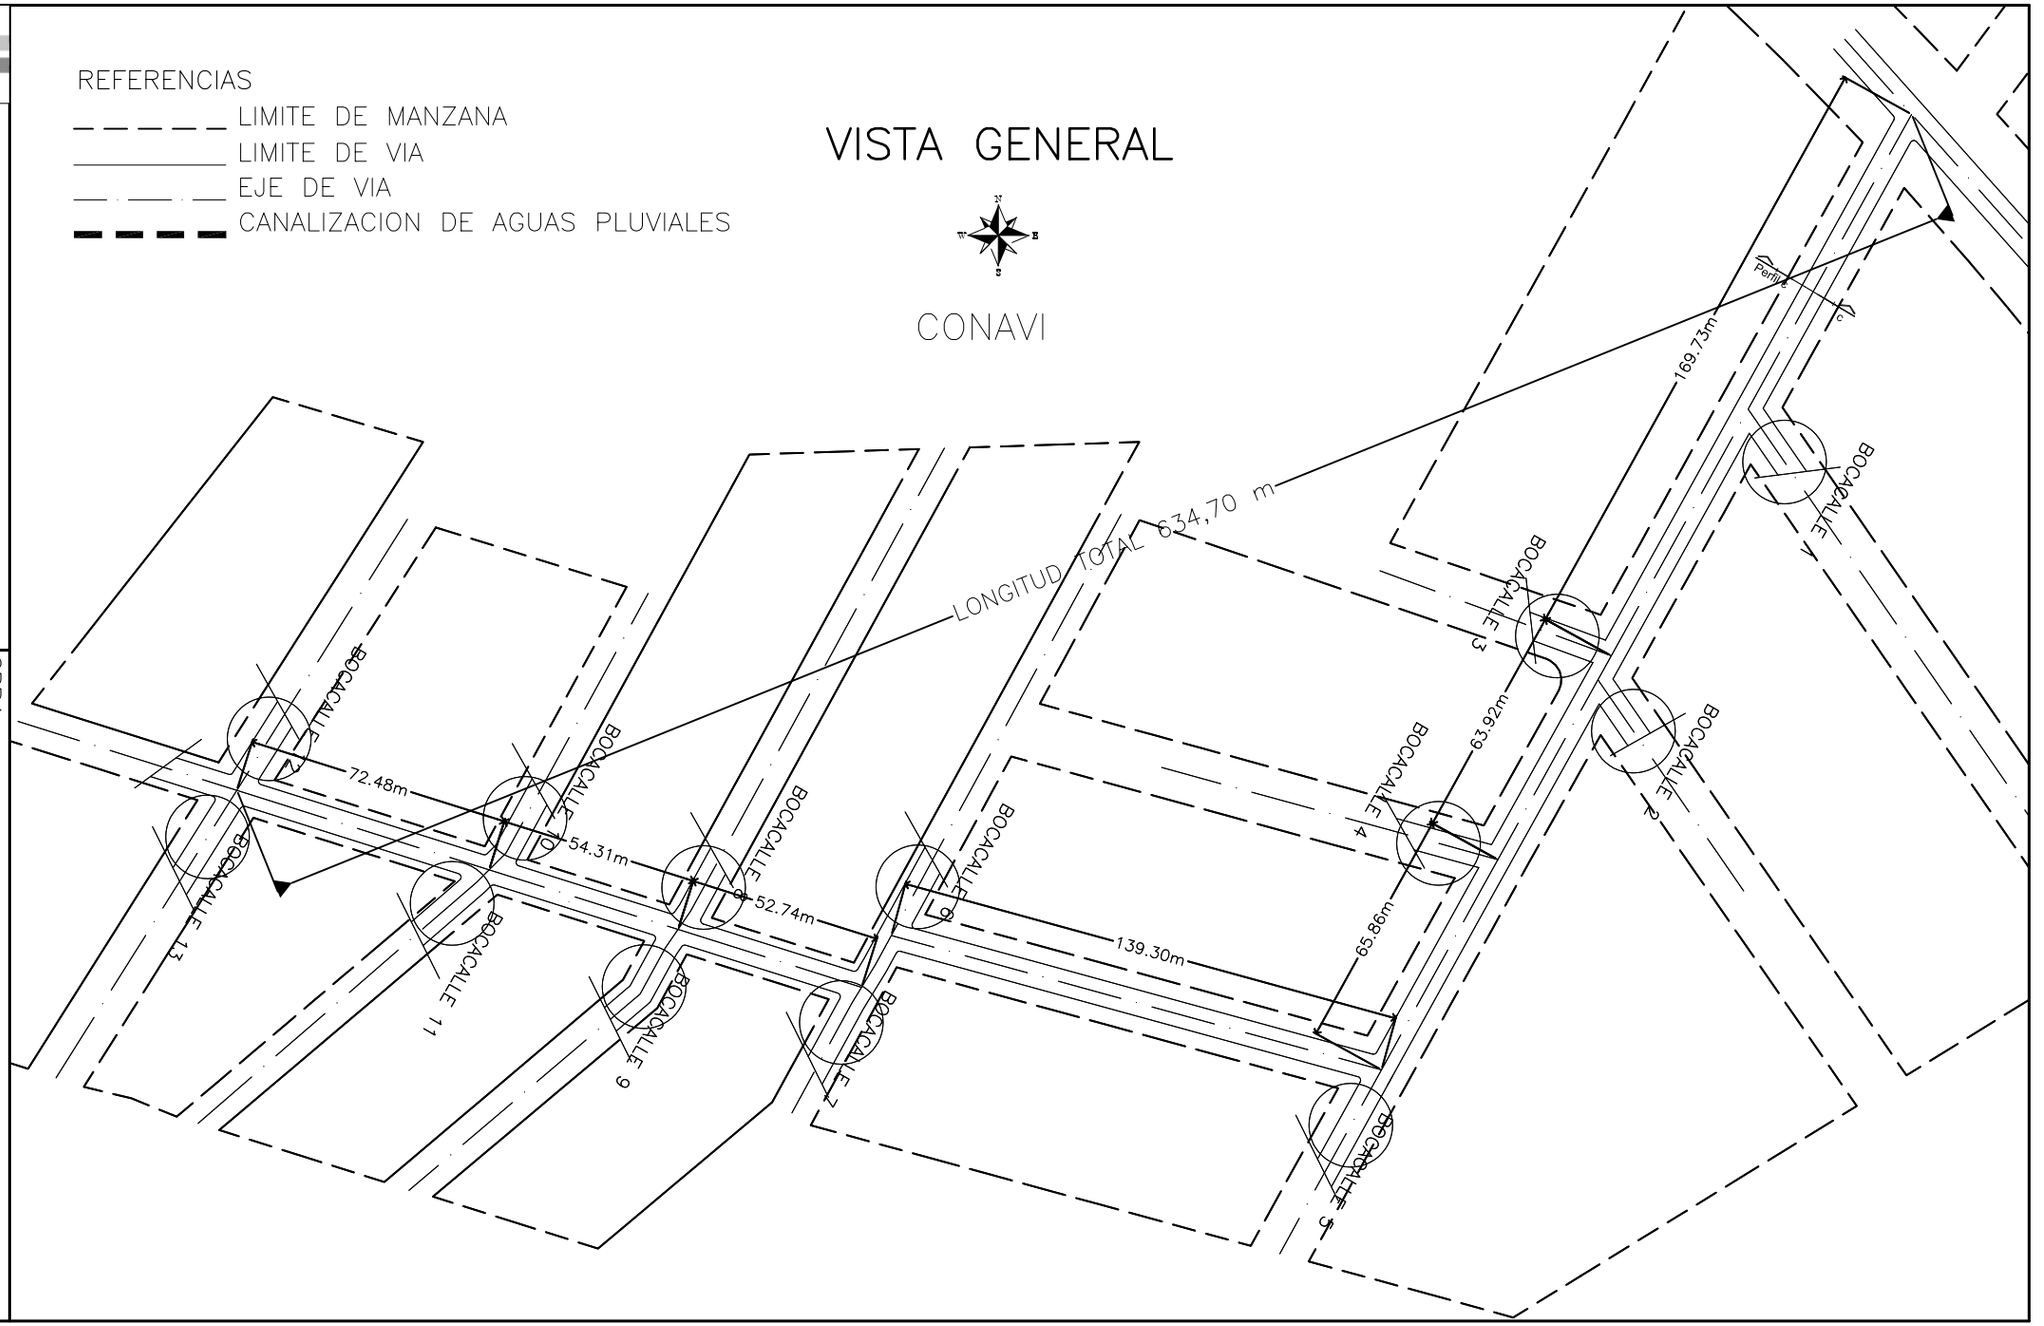

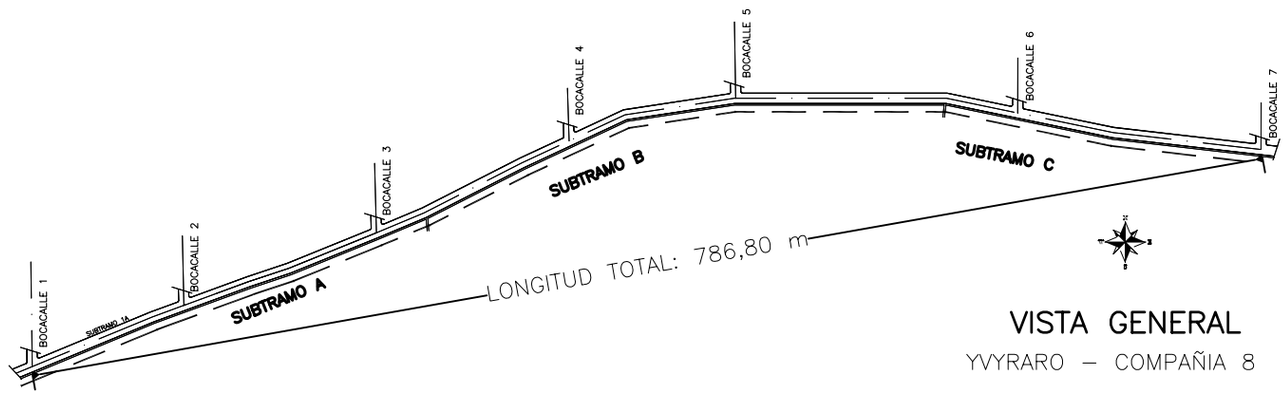

VISTA GENERAL

YVYRARO – COMPAÑIA 8

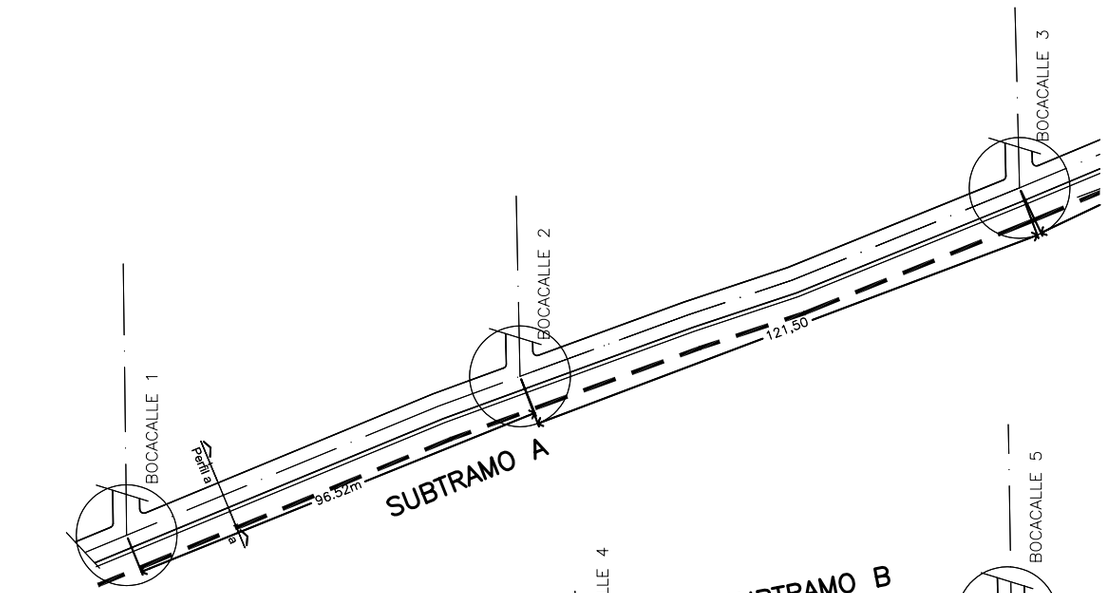

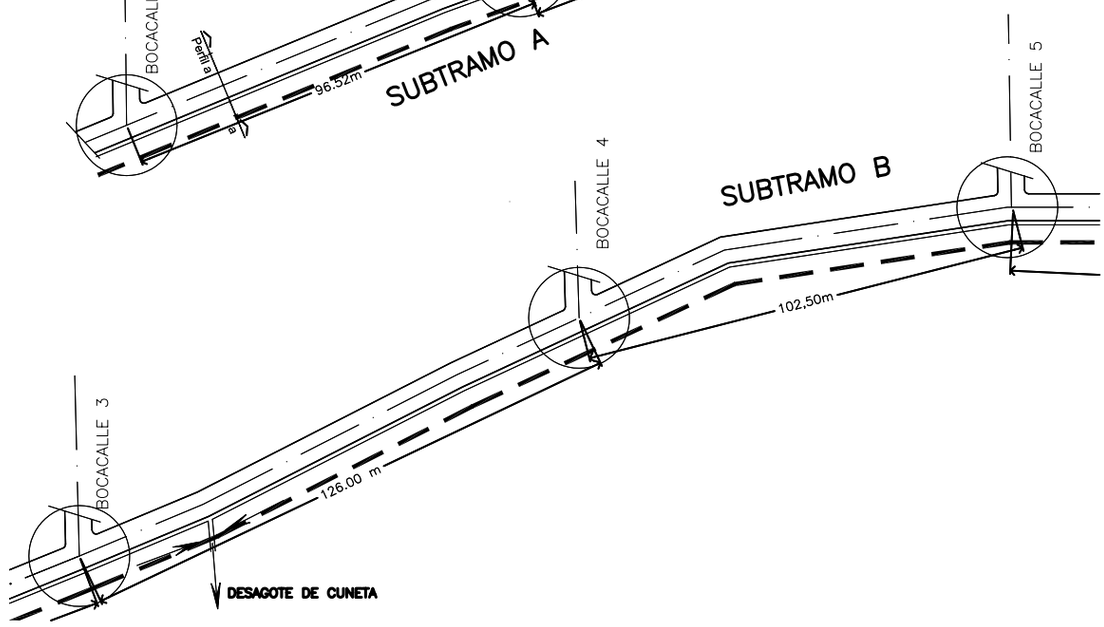

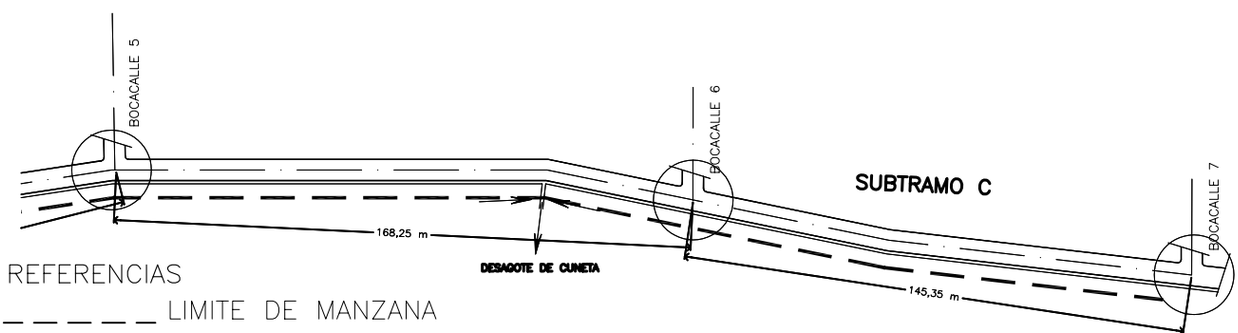

REFERENCIAS

- LIMITE DE MANZANA
- LIMITE DE VIA
- EJE DE VIA
- CANALIZACION DE AGUAS PLUVIALES

Gobernación Departamento Central
Secretaría de Obras Públicas

OBRA:	
Empedrado de calle	786,80 m Ancho 6 m
UBICACION:	
LOTE 4 – TRAMO 3: Yvyraro Compañia 8	
DISTRITO:	
Capiata/J. A. Saldivar	

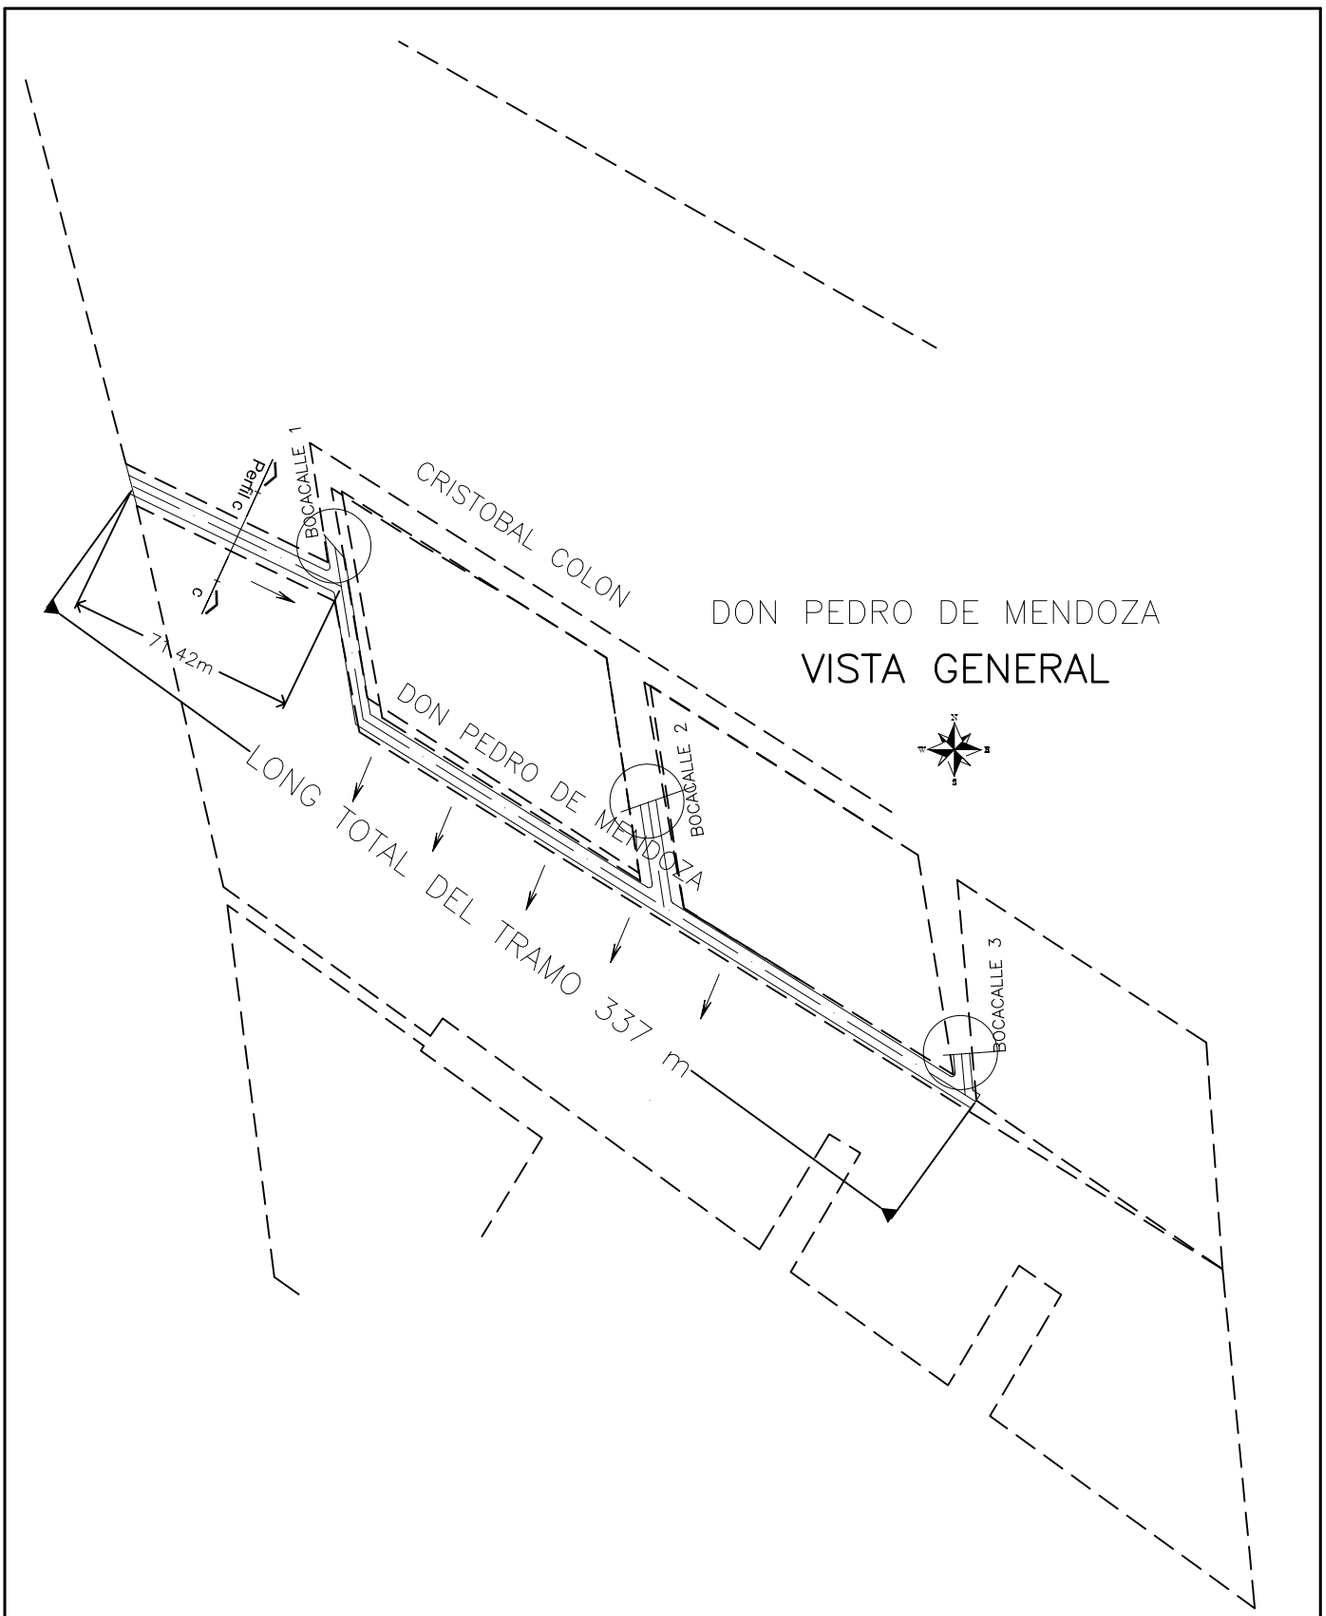

REFERENCIAS

- LIMITE DE MANZANA
- LIMITE DE VIA
- EJE DE VIA
- CANALIZACION DE AGUAS PLUVIALES

Gobernación Departamento Central
Secretaría de Obras Públicas

OBRA:	
Empedrado de calle	337 m Ancho 5 m
UBICACION:	
LOTE 5 – TRAMO 1: Calle Don Pedro de Mendoza	
DISTRITO:	
Ñemby	

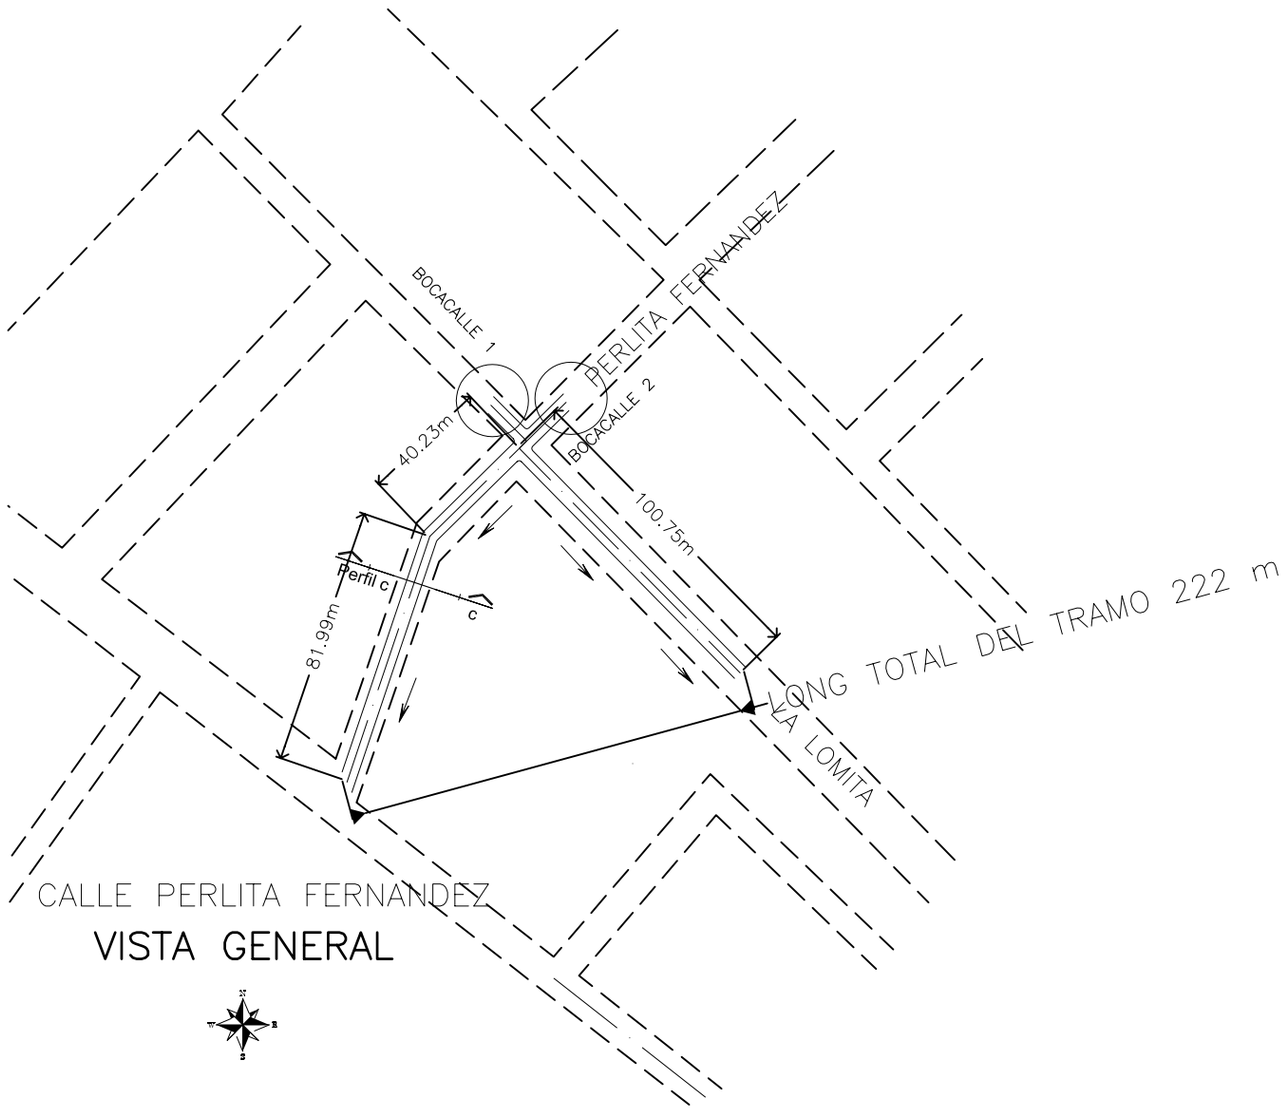

REFERENCIAS

- LIMITE DE MANZANA
- LIMITE DE VIA
- EJE DE VIA
- CANALIZACION DE AGUAS PLUVIALES

Gobernación Departamento Central
Secretaría de Obras Públicas

OBRA:	
Empedrado de calle	222 m Ancho 6m
UBICACION:	
LOTE 5 – TRAMO 2: Calle Perlita Fernandez	
DISTRITO:	
Ñemby	

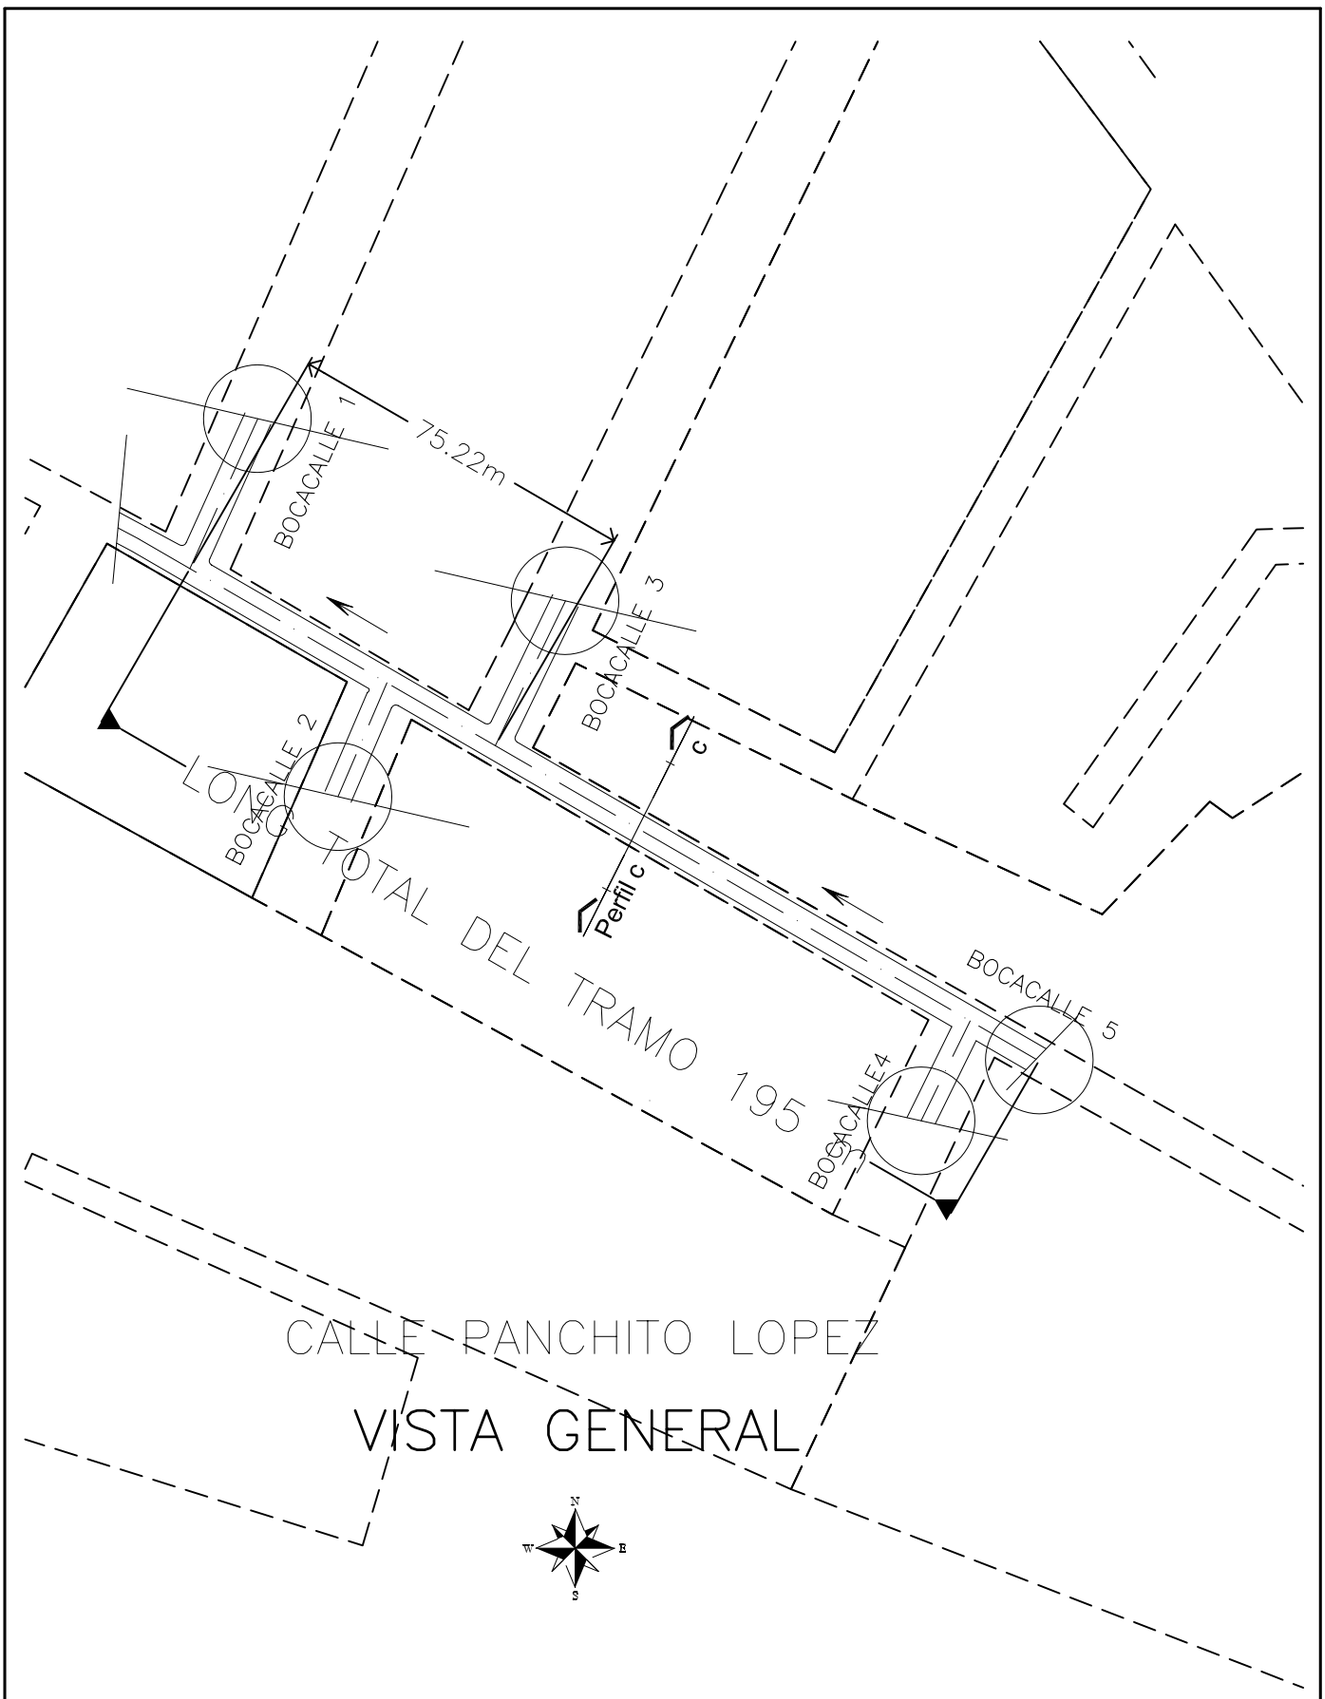

VISTA GENERAL

REFERENCIAS

- LIMITE DE MANZANA
- LIMITE DE VIA
- EJE DE VIA
- CANALIZACION DE AGUAS PLUVIALES

Gobernación Departamento Central
Secretaría de Obras Públicas

OBRA:	
Empedrado de calle	195 m Ancho 6 m
UBICACION:	
LOTE 5 – TRAMO 3: Calle Panchito Lopez	
DISTRITO:	
Ñemby	

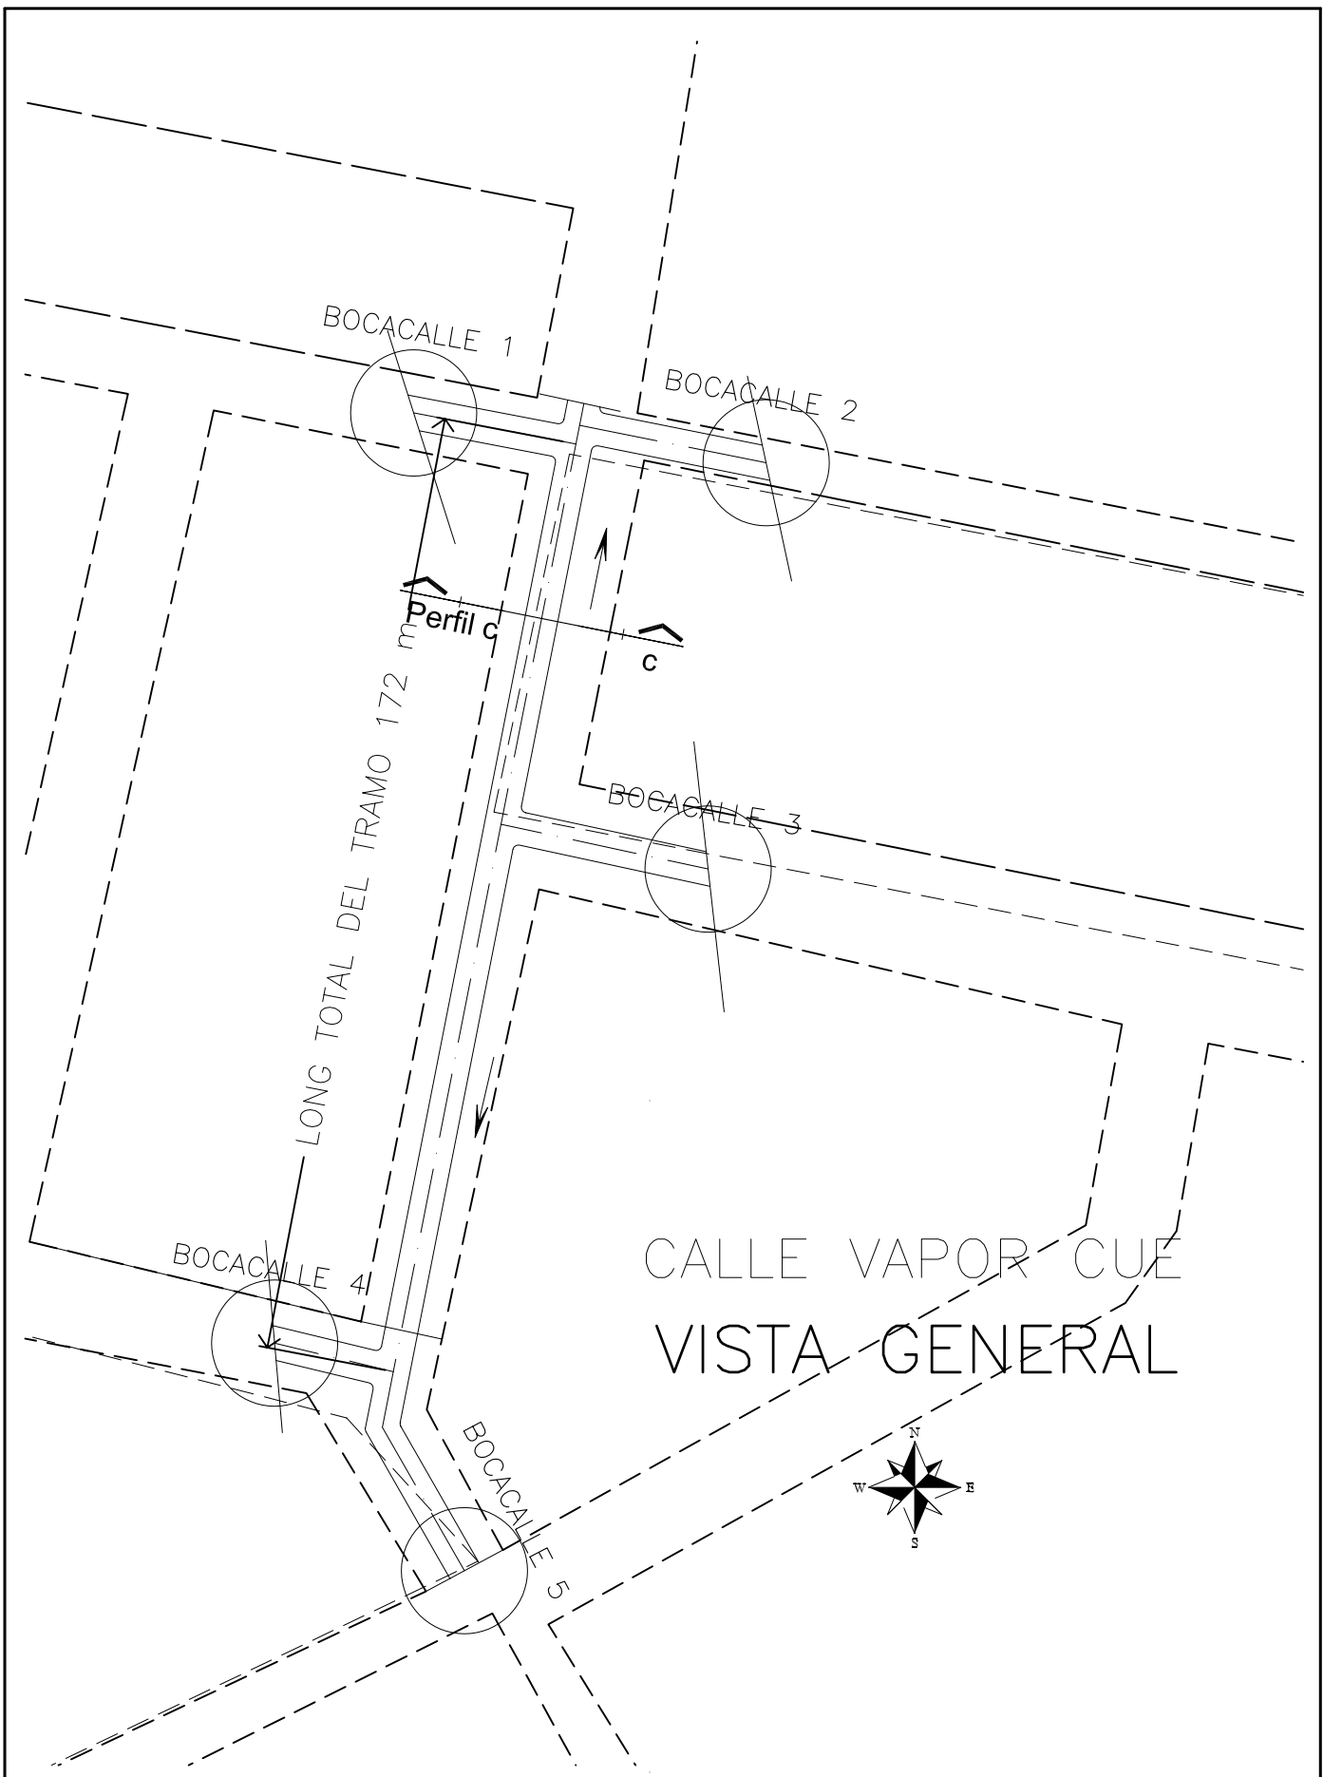

REFERENCIAS

- LIMITE DE MANZANA
- LIMITE DE VIA
- EJE DE VIA
- CANALIZACION DE AGUAS PLUVIALES

Gobernación Departamento Central
Secretaría de Obras Públicas

OBRA:	
Empedrado de calle	172 m Ancho 6 m
UBICACION:	
LOTE 5 – TRAMO 4: Calle Vapor Cue	
DISTRITO:	
Ñemby	

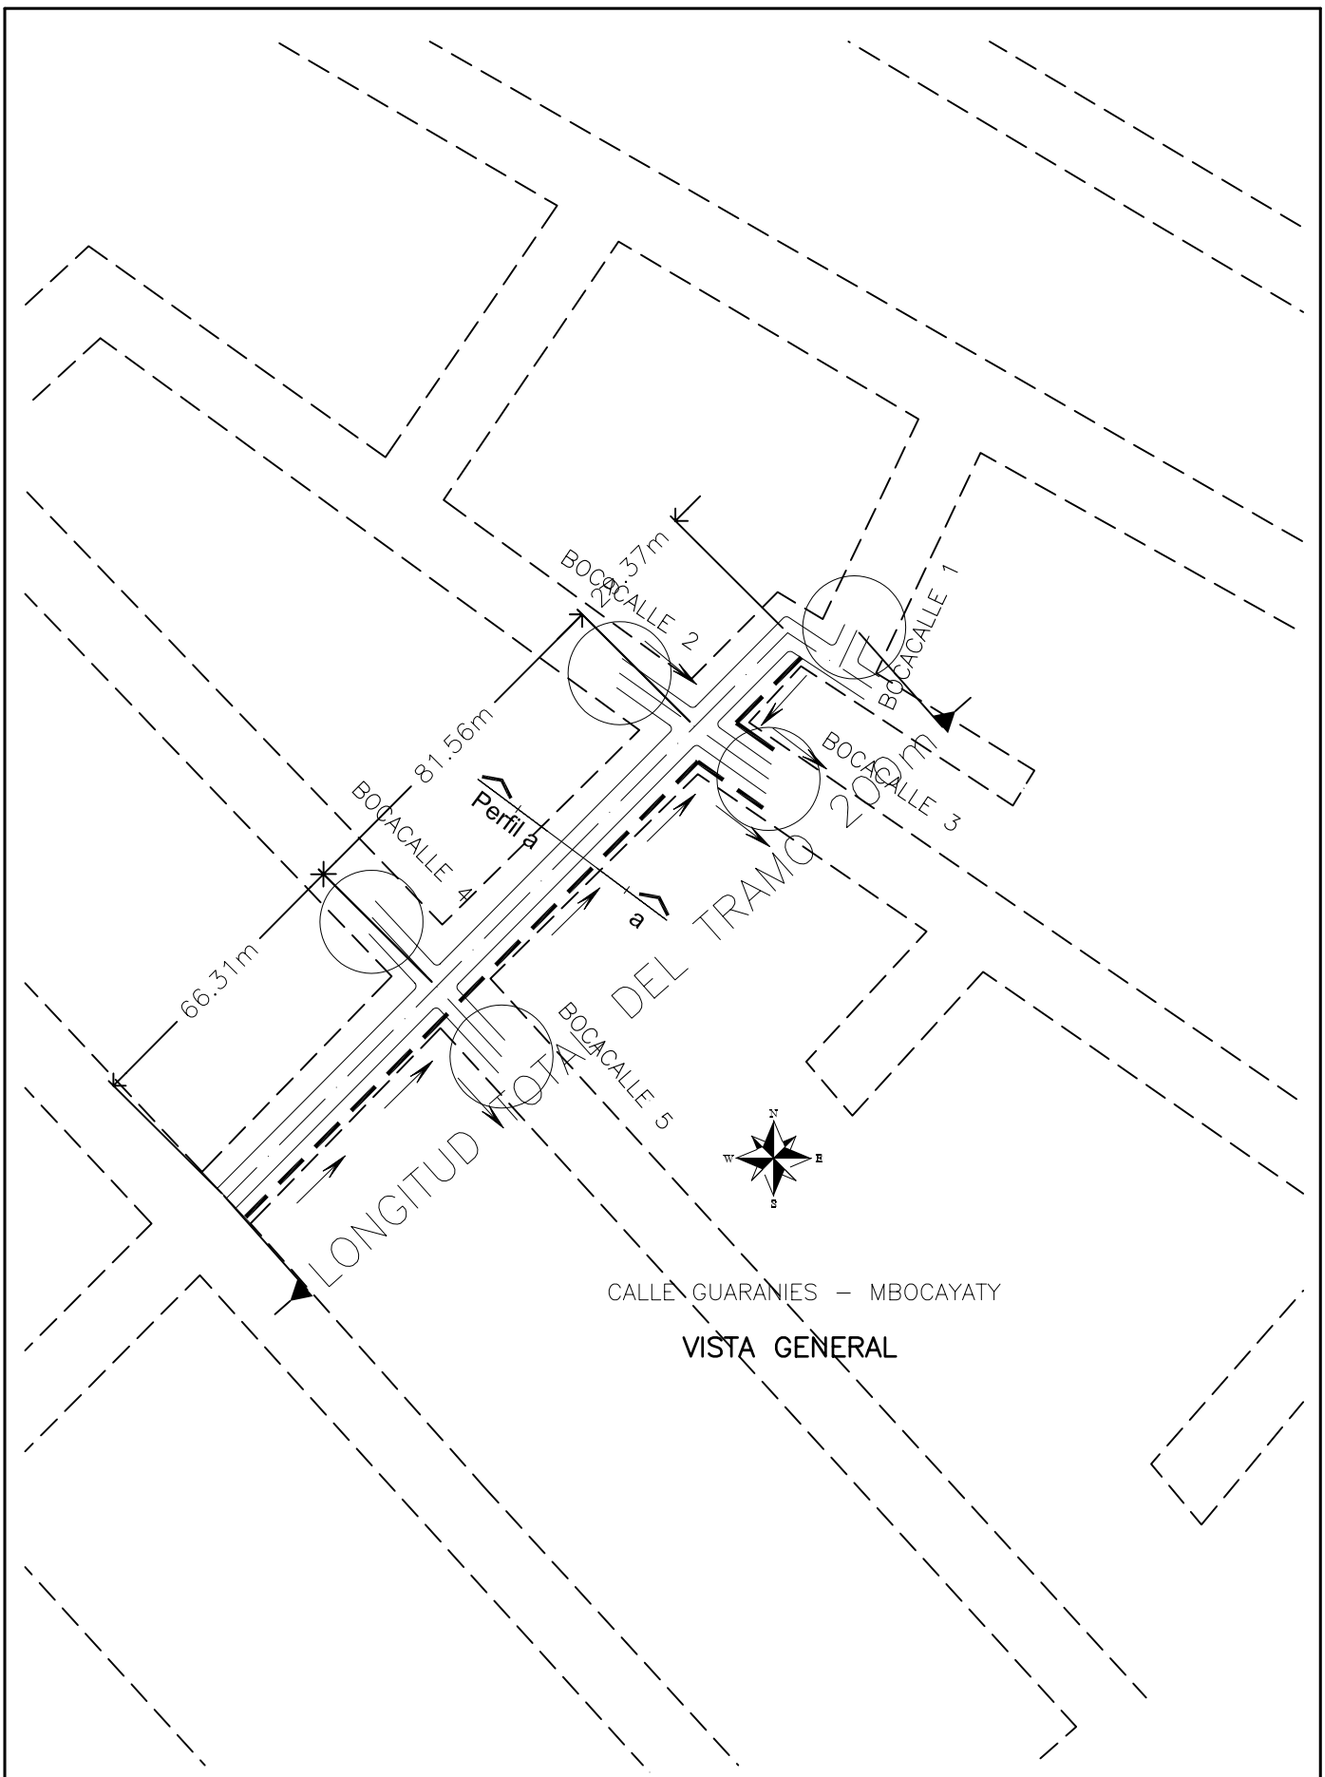

CALLE GUARANIES – MBOCAYATY

VISTA GENERAL

REFERENCIAS

- LIMITE DE MANZANA
- LIMITE DE VIA
- EJE DE VIA
- CANALIZACION DE AGUAS PLUVIALES

Gobernación Departamento Central
Secretaría de Obras Públicas

OBRA:	
Empedrado de calle	200 m Ancho 6 m
UBICACION:	
LOTE 5 – TRAMO 5: Calle Guaranies – Mbocayaty	
DISTRITO:	
Ñemby	

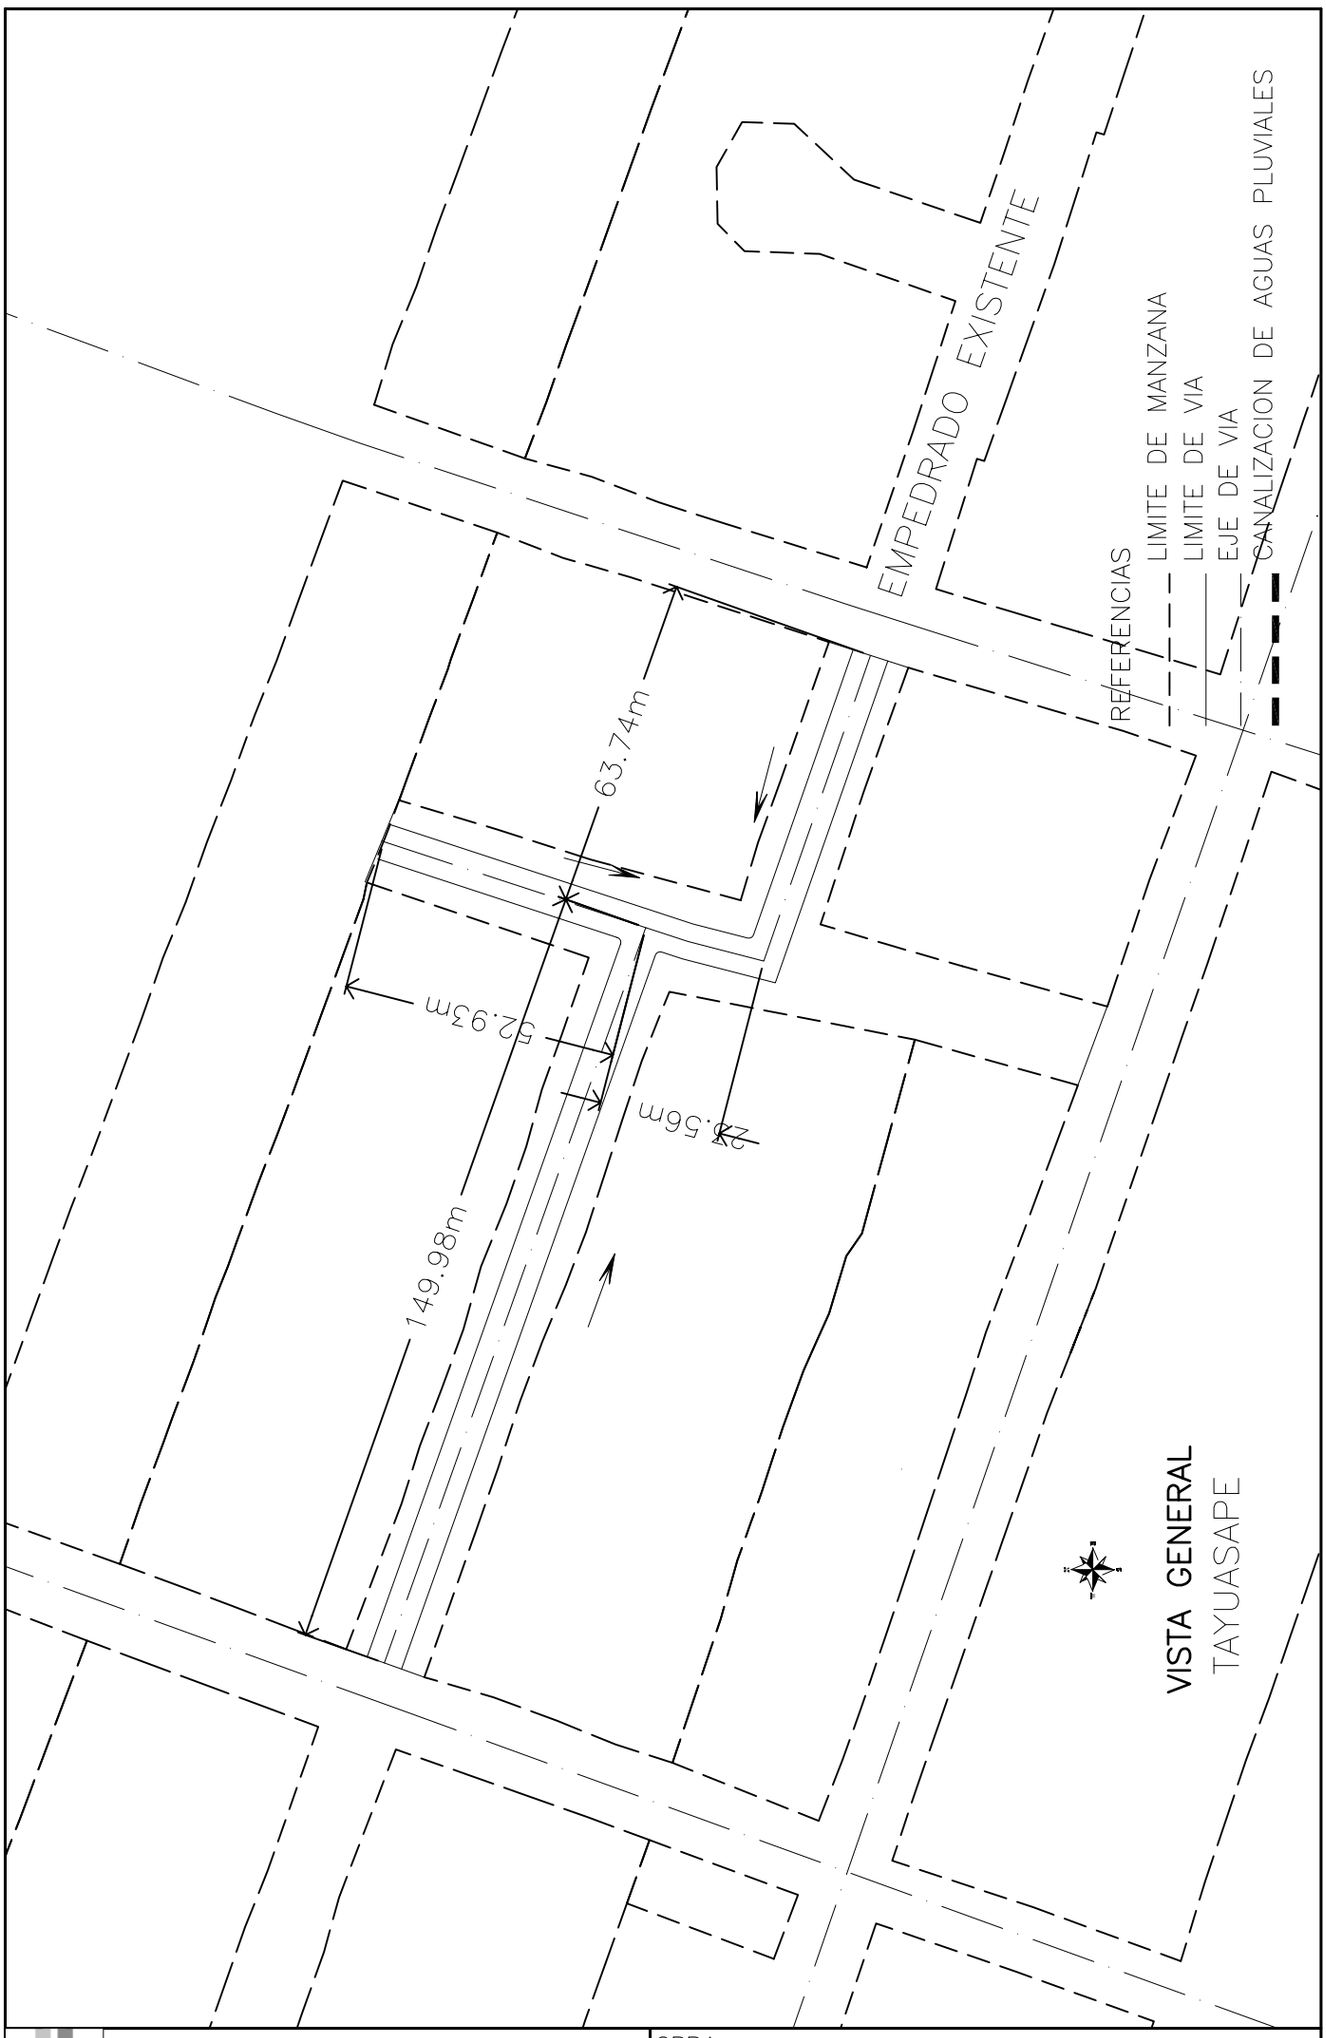

Gobernación Departamento Central
Secretaría de Obras Públicas

OBRA:	
Empedrado de calle	289 m Ancho 7 m
UBICACION:	
LOTE 5 –TRAMO 6: TAYUASAPE	
DISTRITO:	
San Lorenzo	

Gobernación Departamental
Secretaría de Obras Públicas

OBRA: Empedrado de calle — 289 m Ancho 7 m

UBICACION: LOTE 5 –TRAMO 7: Calle La Merced

DISTRITO: San Antonio

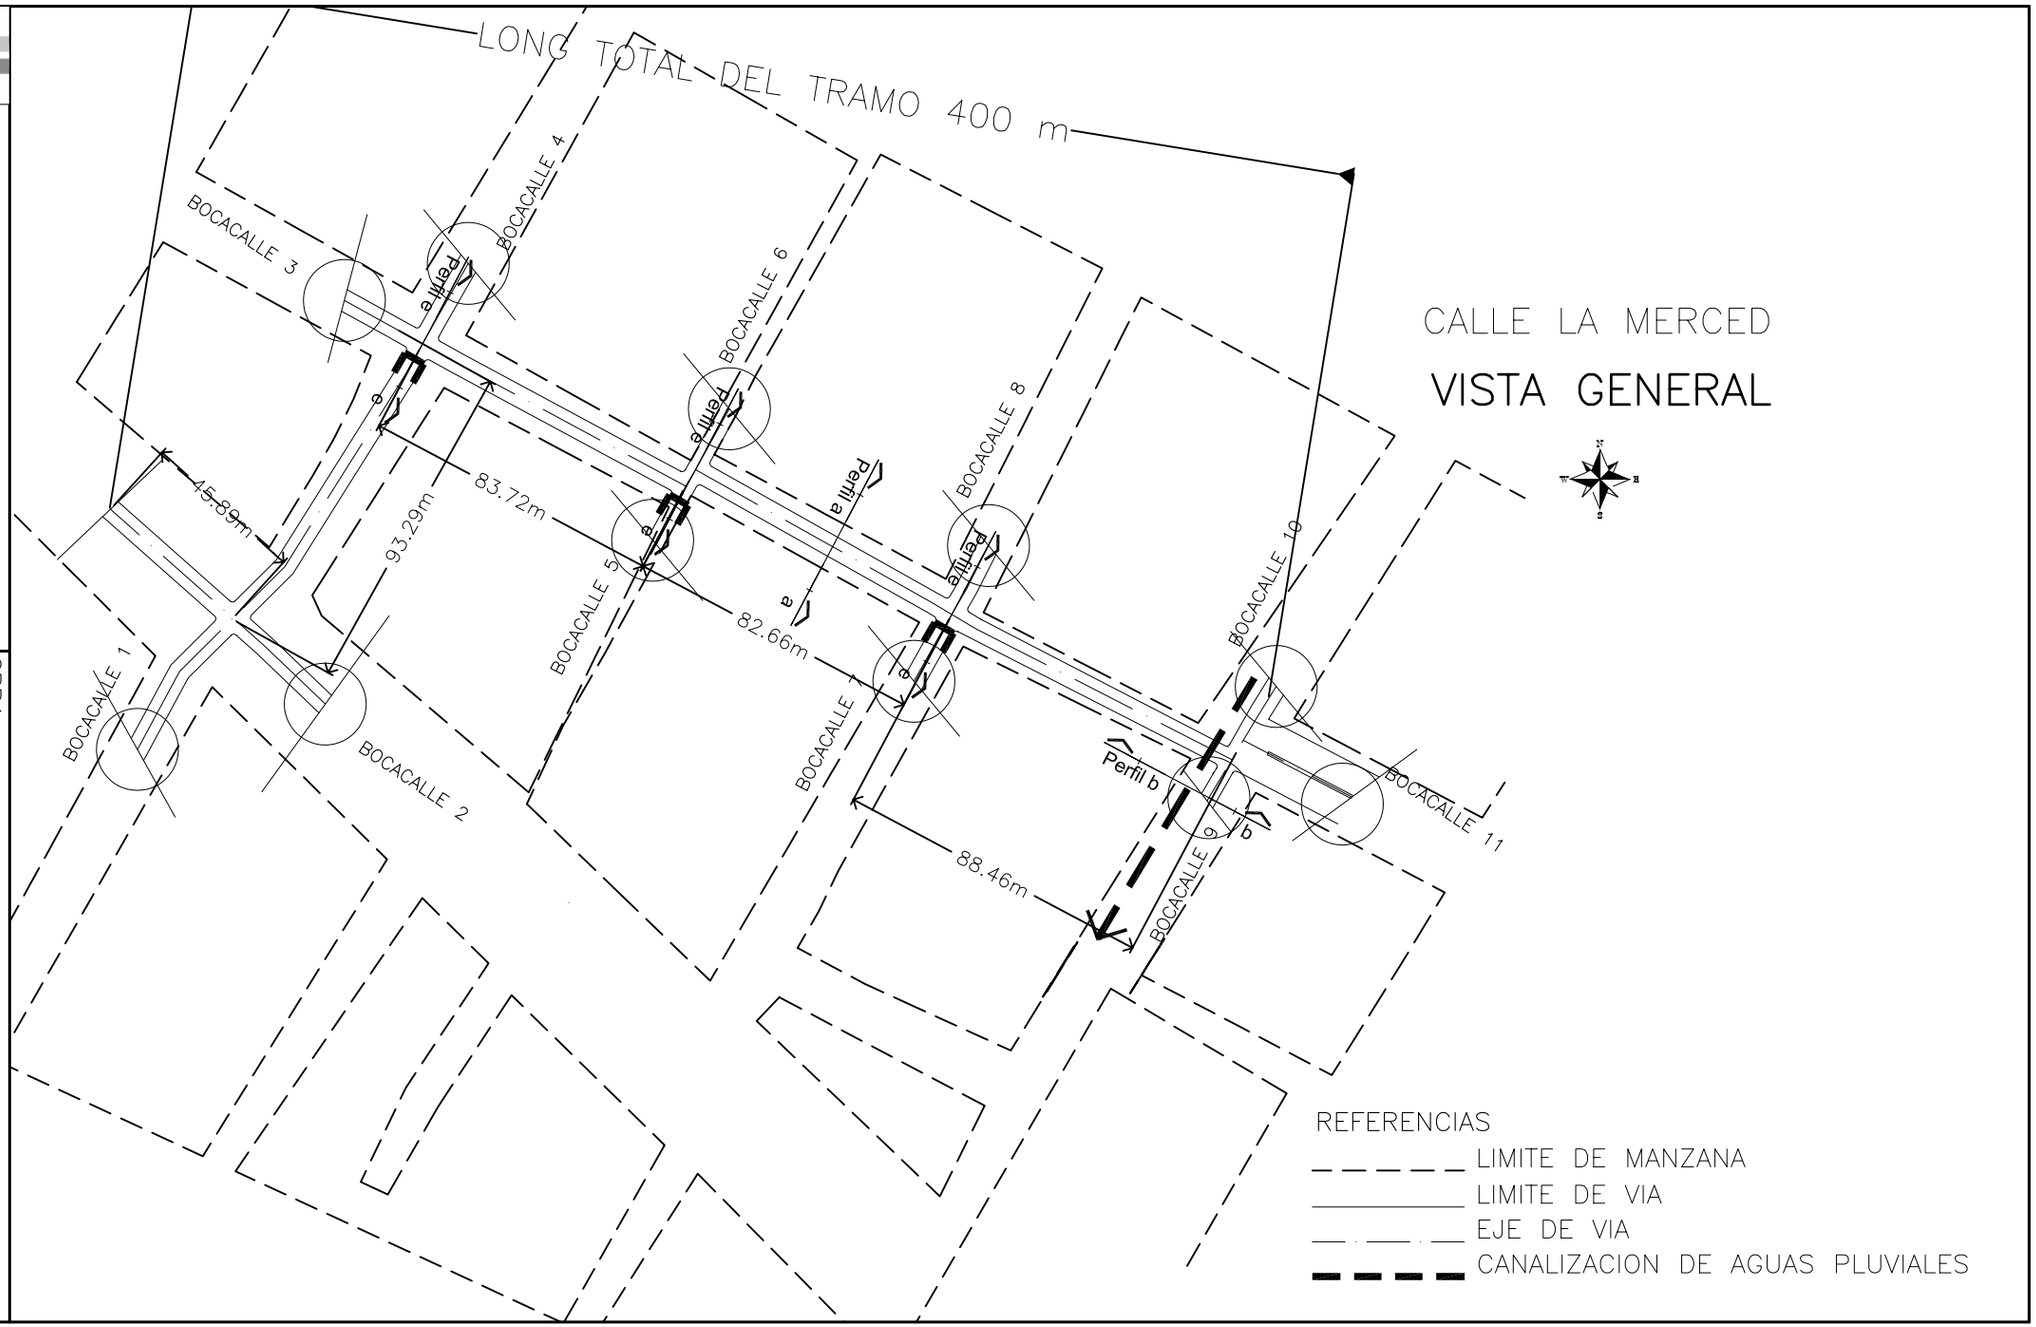

Gobernación Departamental Central
Secretaría de Obras Públicas

OBRA:
Empedrado de calle
1000 m Ancho 5 m

UBICACION:
LOTE 6 –TRAMO 1: Tacuryty

DISTRITO:
Villeta

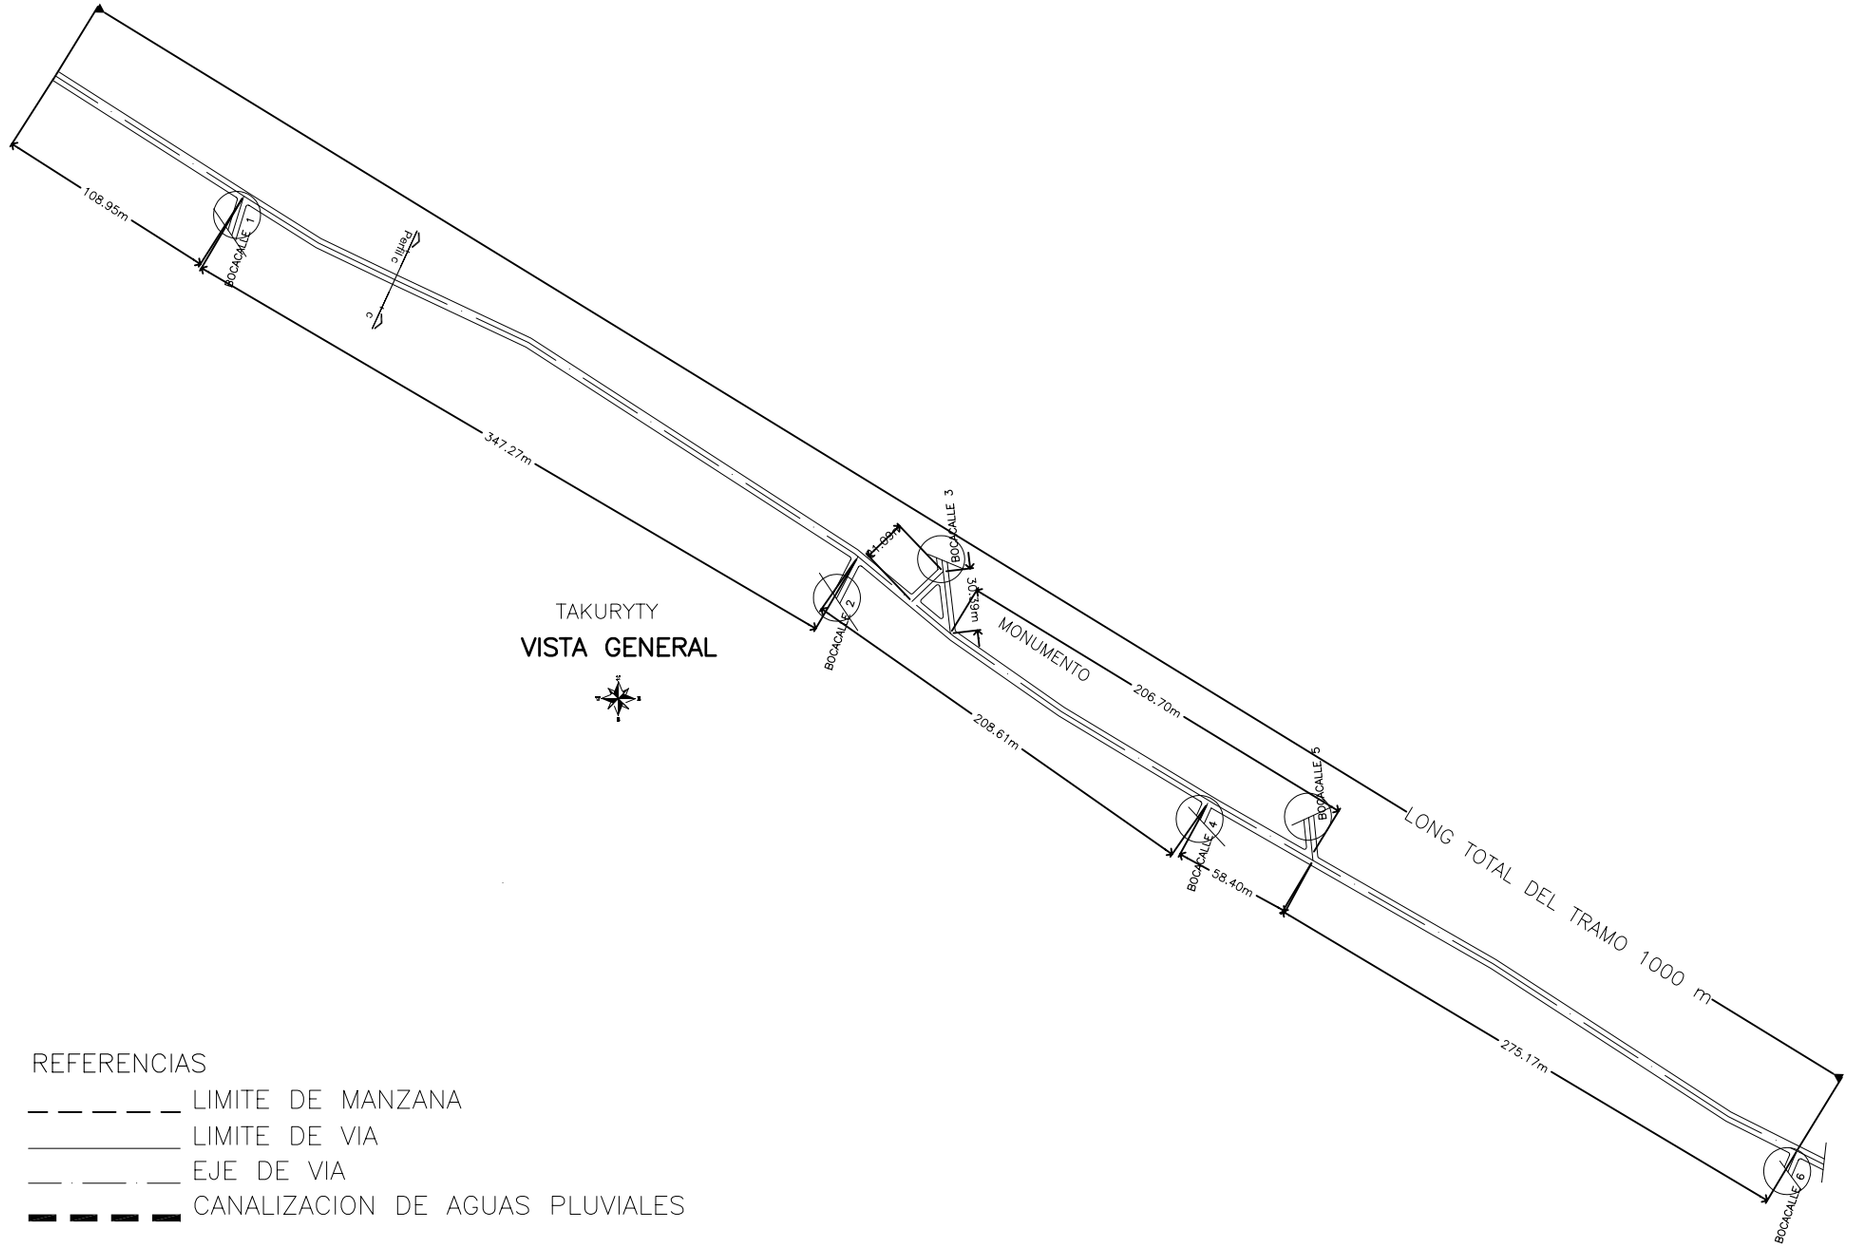

TAKURYTY

VISTA GENERAL

REFERENCIAS

- LIMITE DE MANZANA
- LIMITE DE VIA
- EJE DE VIA
- CANALIZACION DE AGUAS PLUVIALES

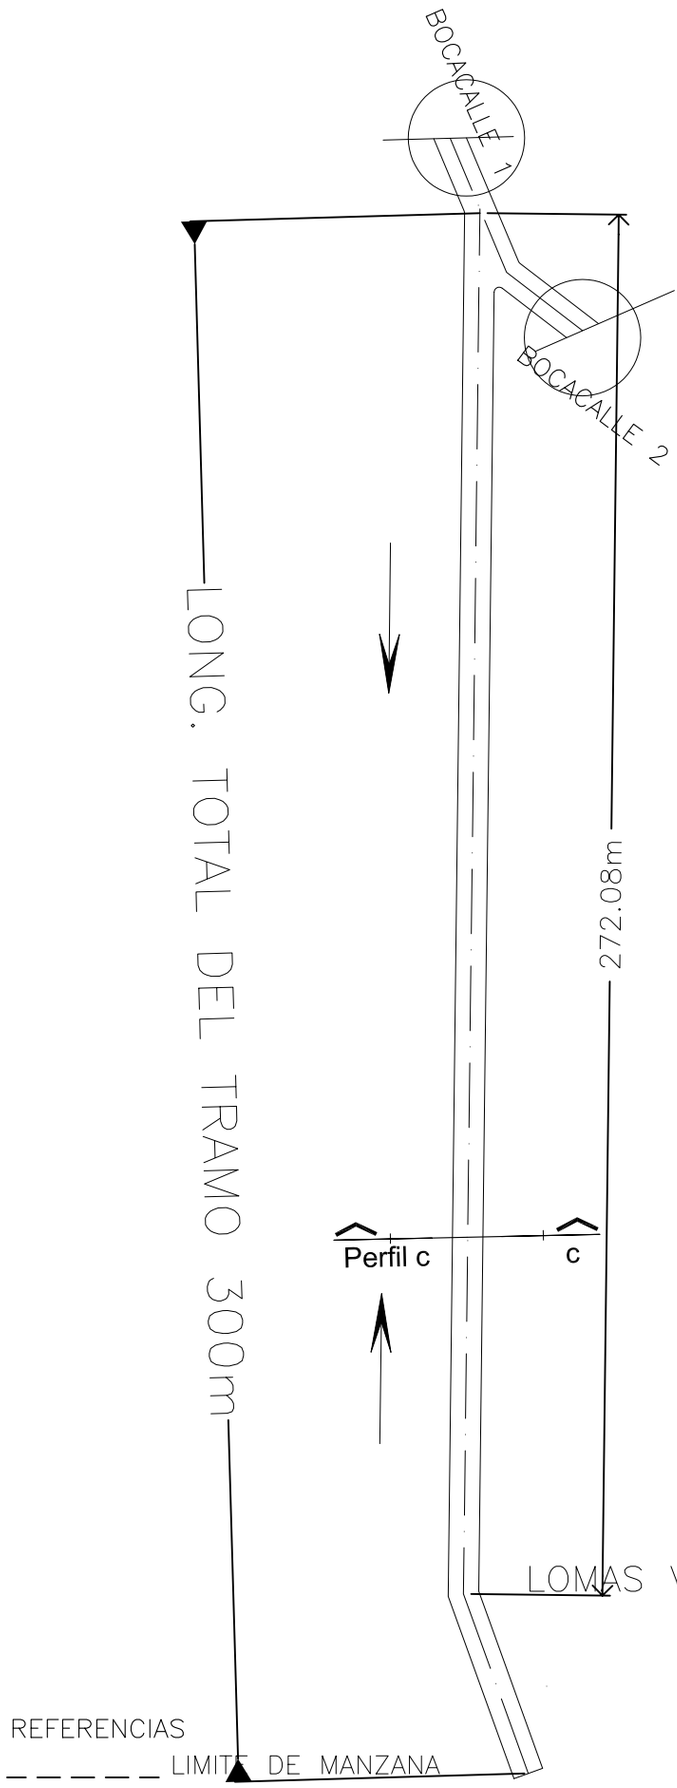

VISTA GENERAL

LOMAS VALENTINAS – MONUMENTO

REFERENCIAS

- LIMITE DE MANZANA
- LIMITE DE VIA
- EJE DE VIA
- CANALIZACION DE AGUAS PLUVIALES

Gobernación Departamento Central
Secretaría de Obras Públicas

OBRA:	
Empedrado de calle	300 m Ancho 6 m
UBICACION:	
LOTE 6 –TRAMO 2: Lomas Valentinas – Monumento	
DISTRITO:	
Villeta	

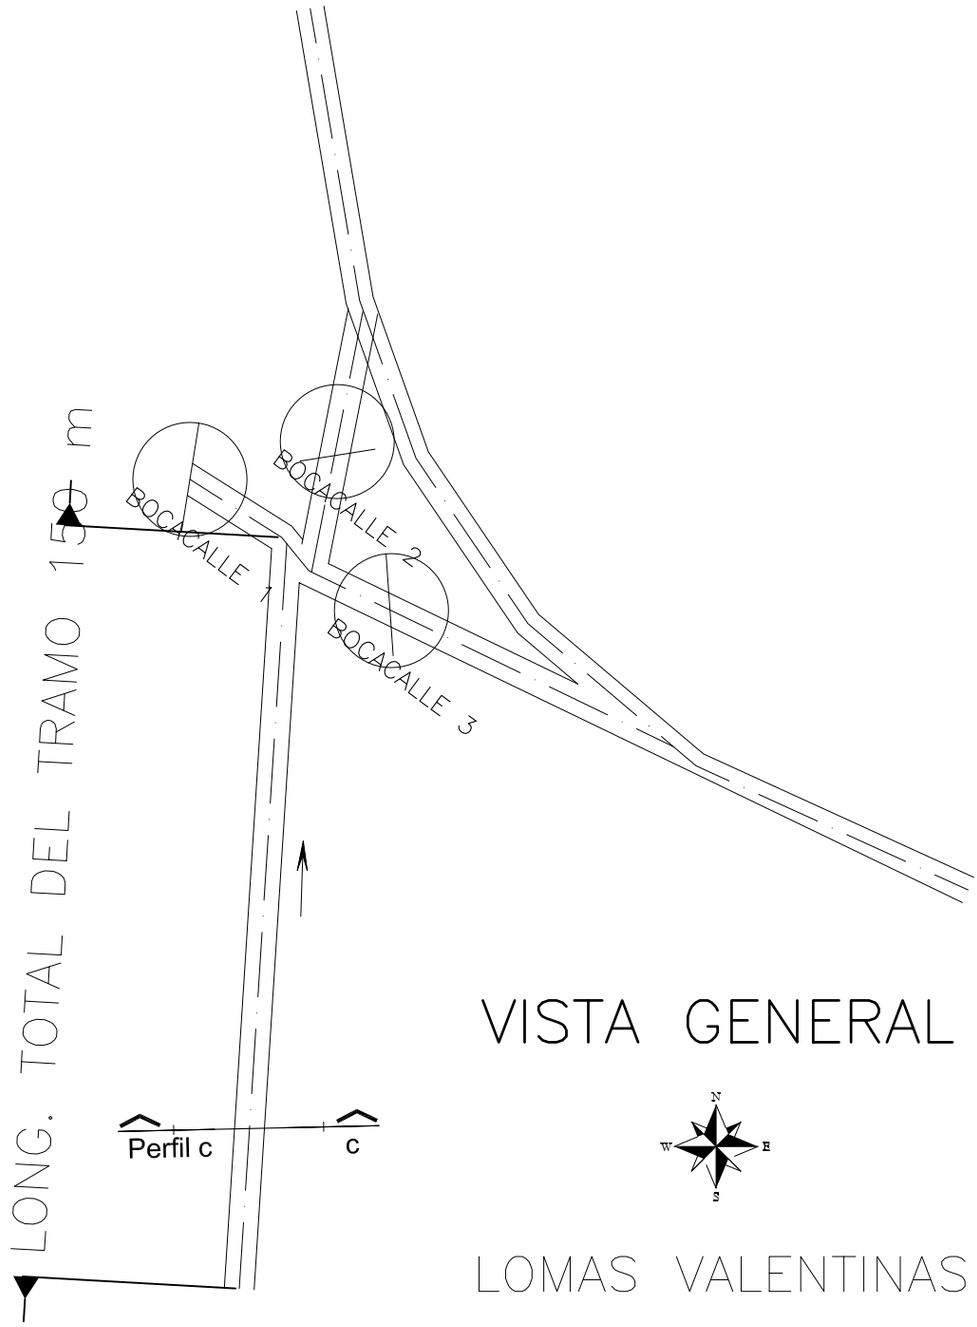

VISTA GENERAL

LOMAS VALENTINAS

REFERENCIAS

- LIMITE DE MANZANA
- LIMITE DE VIA
- EJE DE VIA
- CANALIZACION DE AGUAS PLUVIALES

Gobernación Departamento Central
Secretaría de Obras Públicas

OBRA:	
Empedrado de calle	150 m Ancho 6 m
UBICACION:	
LOTE 6 –TRAMO 3: Lomas Valentinas	
DISTRITO:	
Villeta	

Gobernación Departamental Central
Secretaría de Obras Públicas

OBRA:
Empedrado de calle
403 m Ancho 7 m

UBICACION:
LOTE 6 –TRAMO 4: Centro de la ciudad

DISTRITO:
Nueva Italia

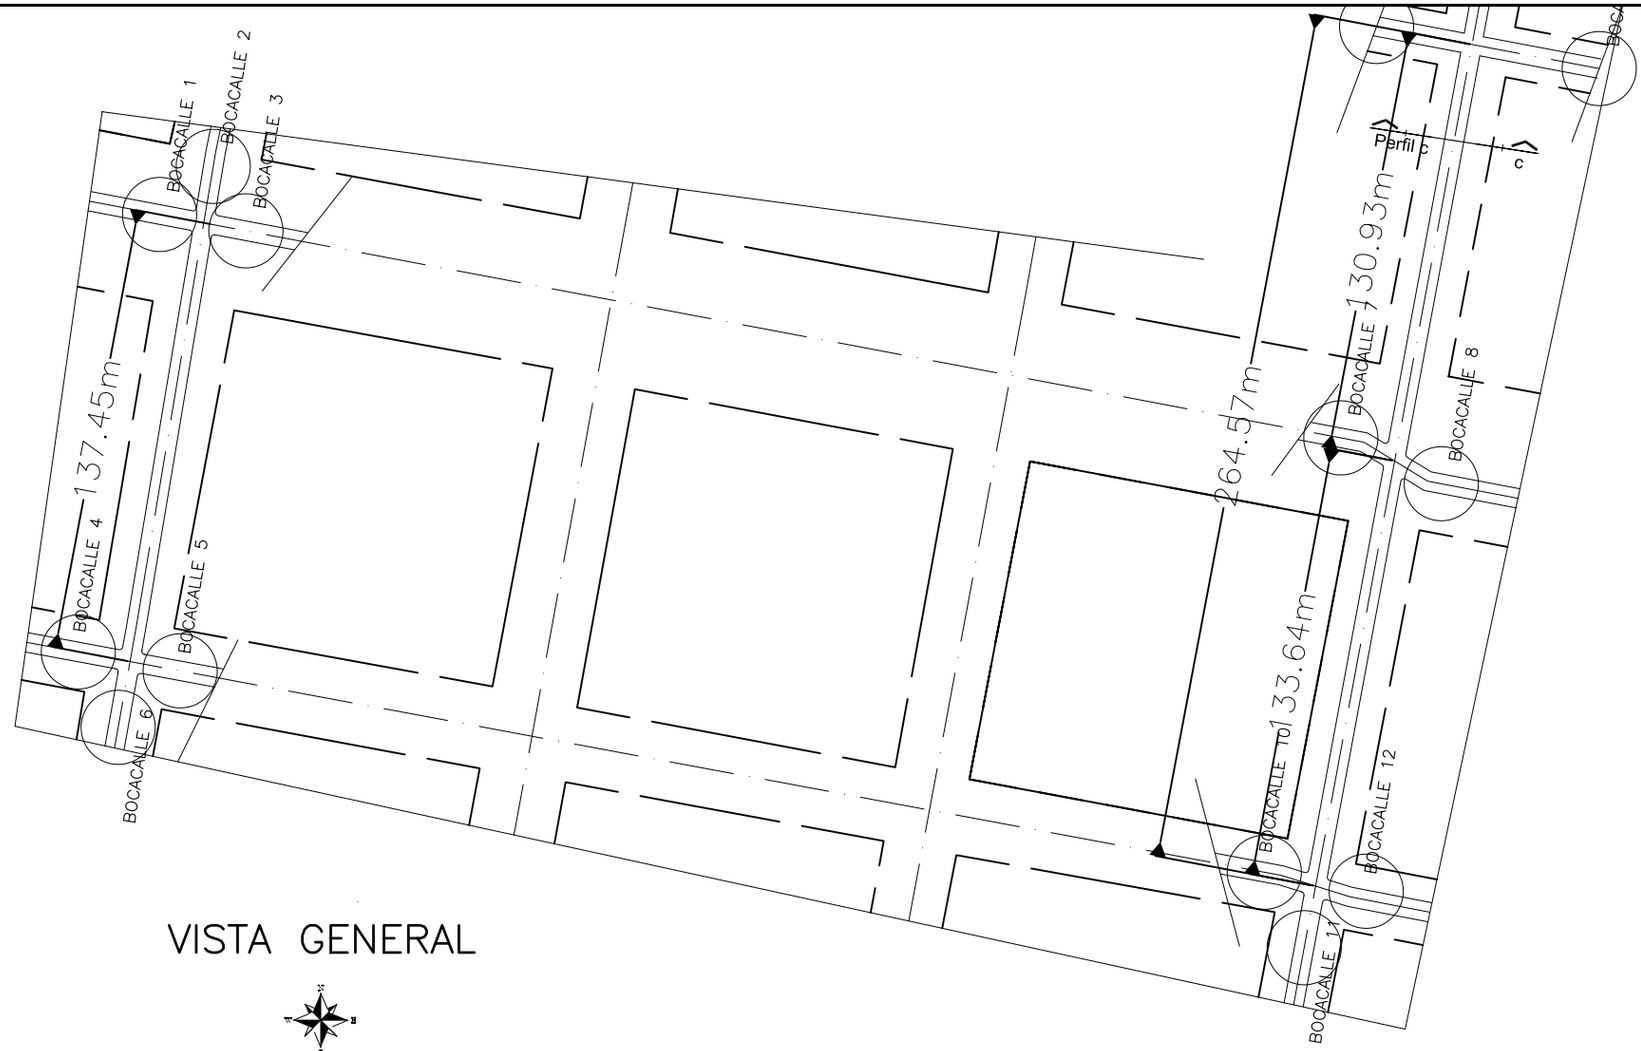

VISTA GENERAL

CENTRO DE LA CIIUDAD

REFERENCIAS
LIMITE DE MANZANA
LIMITE DE VIA
EJE DE VIA
CANALIZACION DE AGUAS PLUVIALES

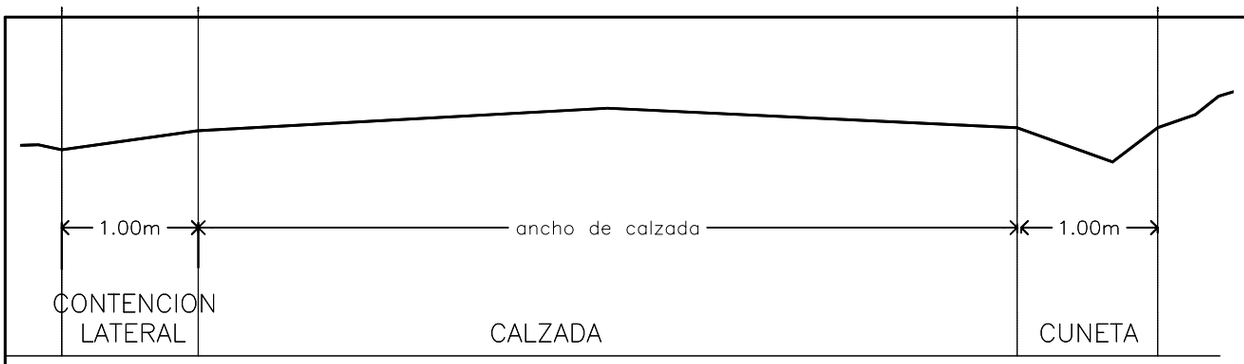

PERFIL a–a

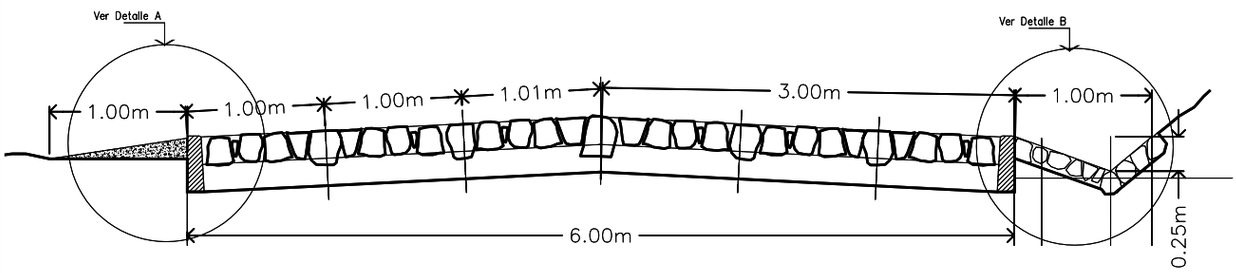

DETALLE DE PERFIL a–a

Detalle B: cuneta de piedra y contención de talud

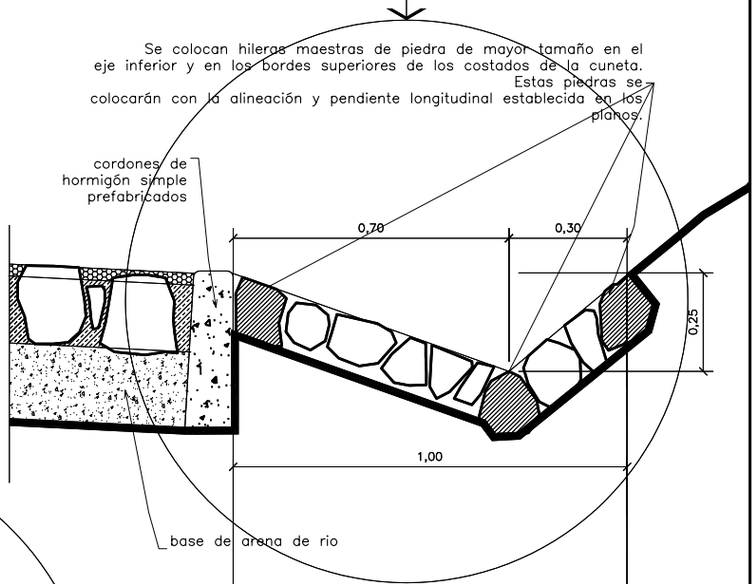

Detalle A: cordón de hormigón simple

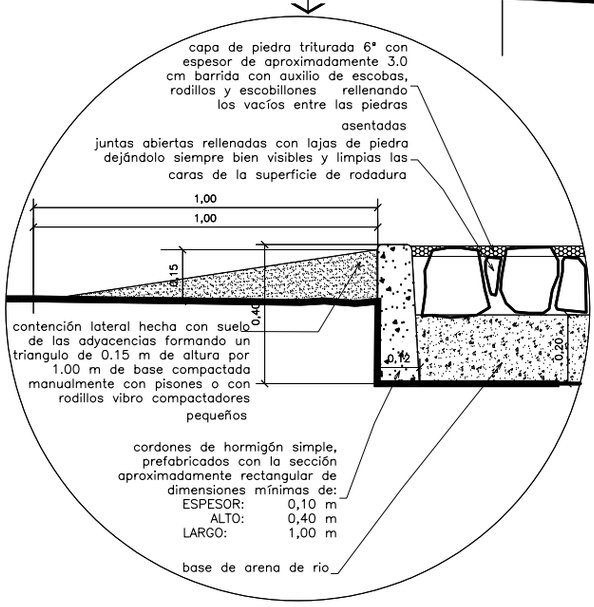

Gobernación Departamento Central
Secretaría de Obras Públicas

OBRA:	
Empedrado de calle	Variable
UBICACION:	
Varios	
DISTRITO:	
Varios	

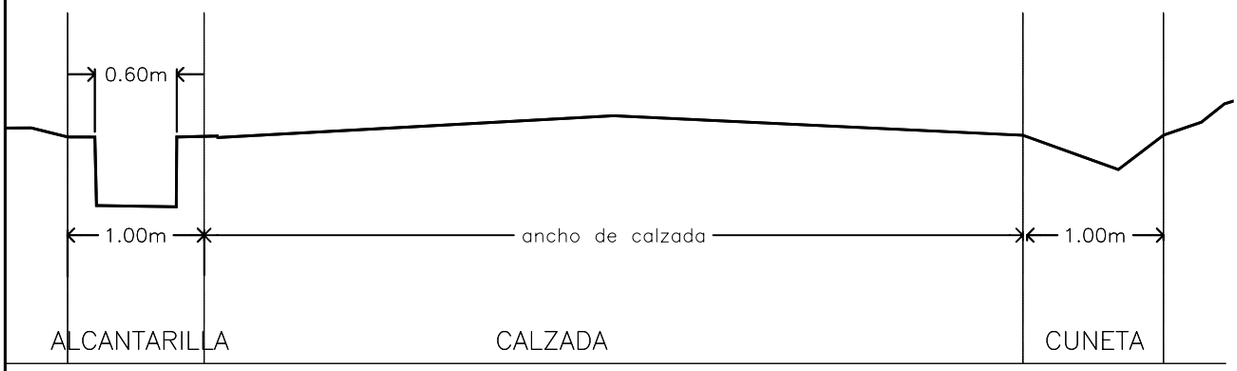

PERFIL b–b

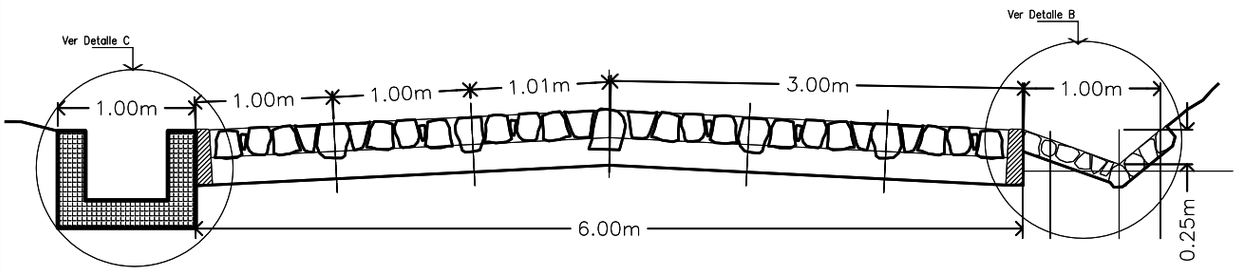

DETALLE DE PERFIL b–b

Detalle B: cuneta de piedra y contención de talud

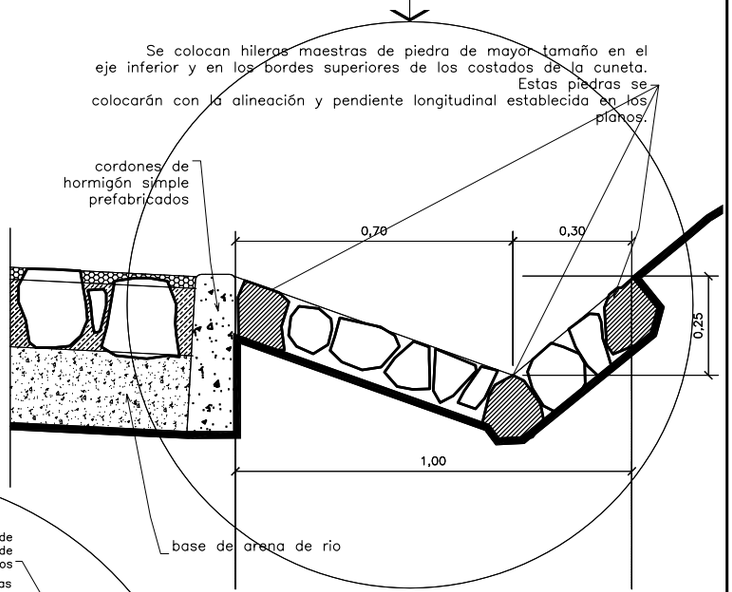

Detalle C: Alcantarilla de piedra

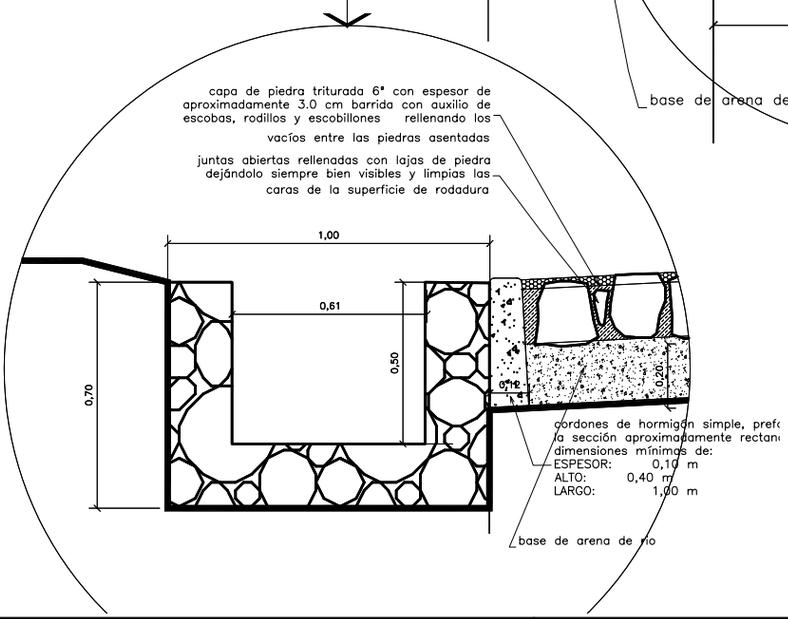

Gobernación Departamento Central
Secretaría de Obras Públicas

OBRA:	
Empedrado de calle	Variable
UBICACION:	
Varios	
DISTRITO:	
Varios	

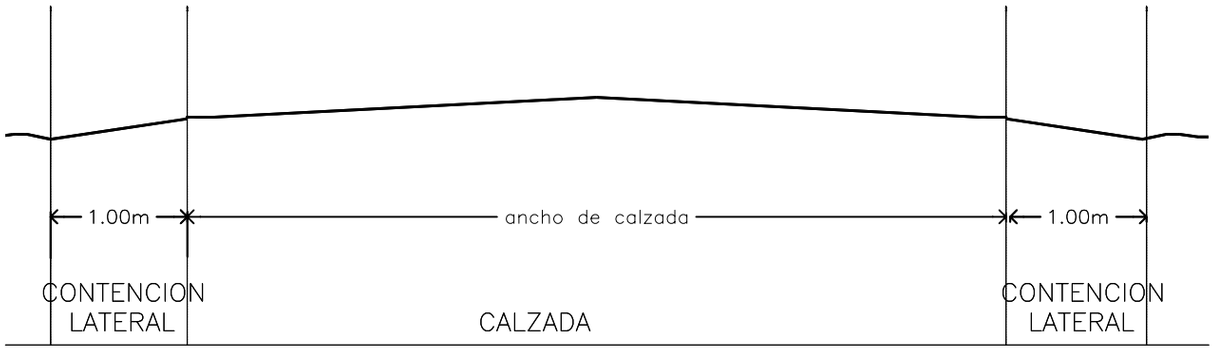

PERFIL c–c

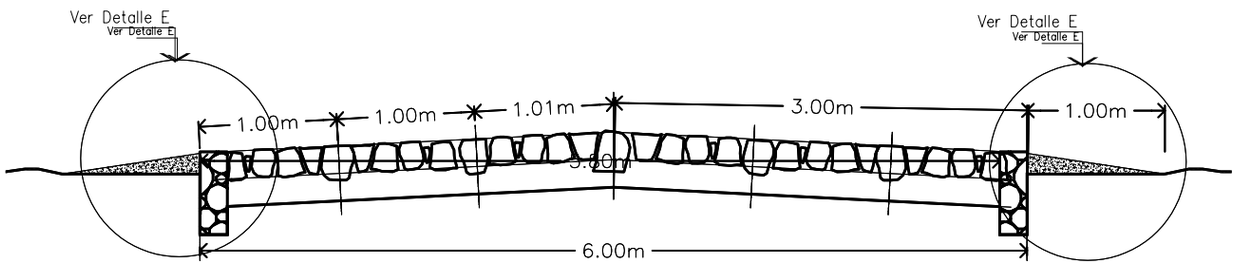

DETALLE DE PERFIL c–c

Detalle E: Cordón de piedra

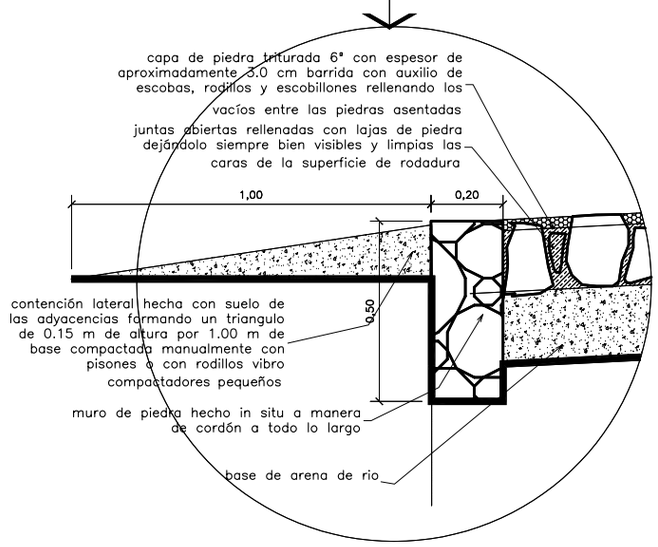

Gobernación Departamento Central
Secretaría de Obras Públicas

OBRA:	
Empedrado de calle	Variable
UBICACION:	
Varios	
DISTRITO:	
Varios	

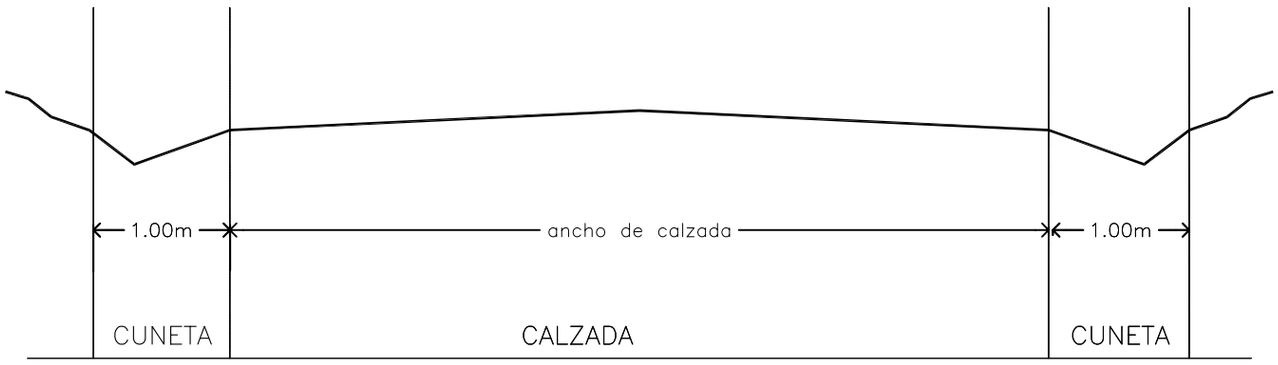

PERFIL d–d

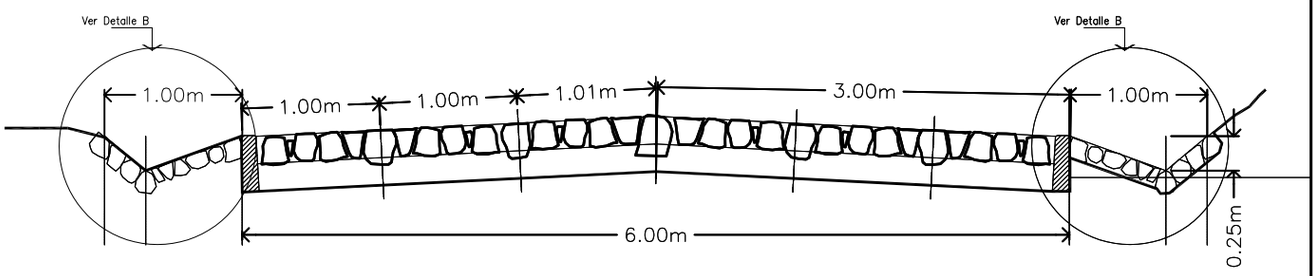

DETALLE DE PERFIL d–d

Detalle B: cuneta de piedra y contención de talud

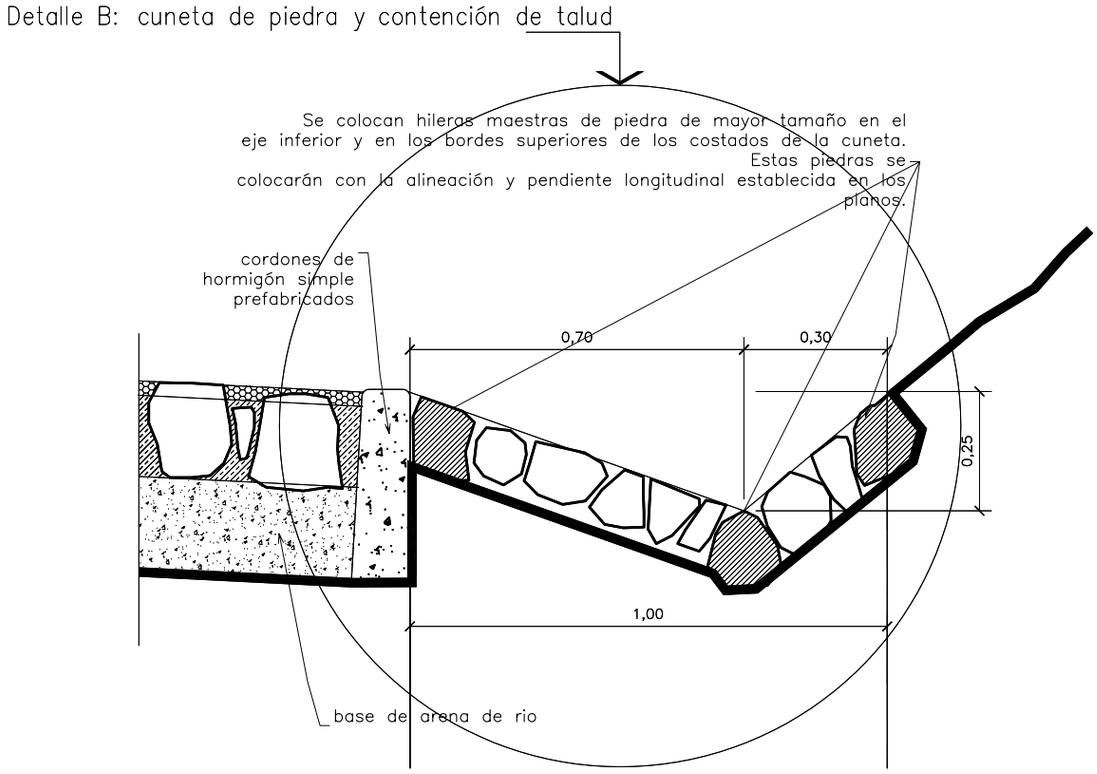

Gobernación Departamento Central Secretaría de Obras Públicas	OBRA:
	Empedrado de calle — Variable
	UBICACION:
	Varios
	DISTRITO:
	Varios

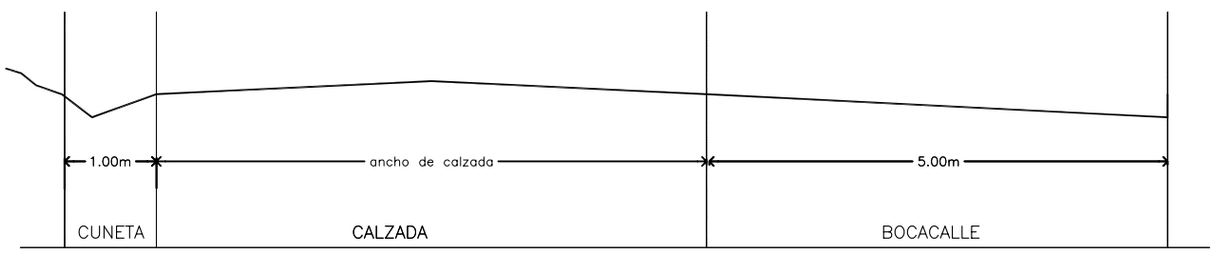

PERFIL e–e

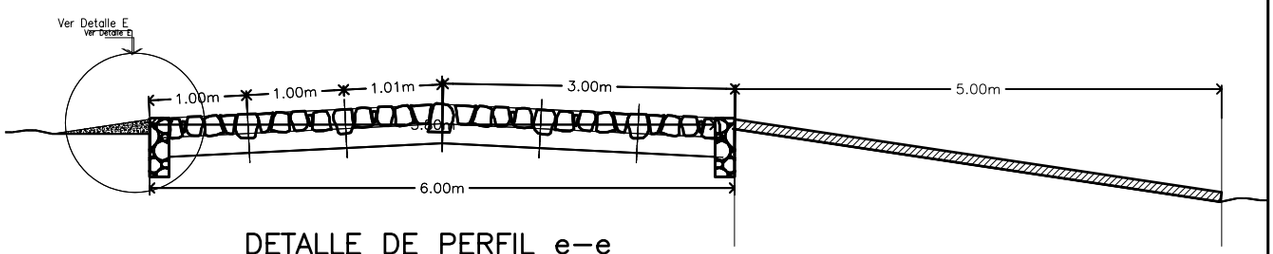

DETALLE DE PERFIL e–e

Gobernación Departamento Central
Secretaría de Obras Públicas

OBRA:	
Empedrado de calle	Variable
UBICACION:	
Varios	
DISTRITO:	
Varios	