6
(seis)

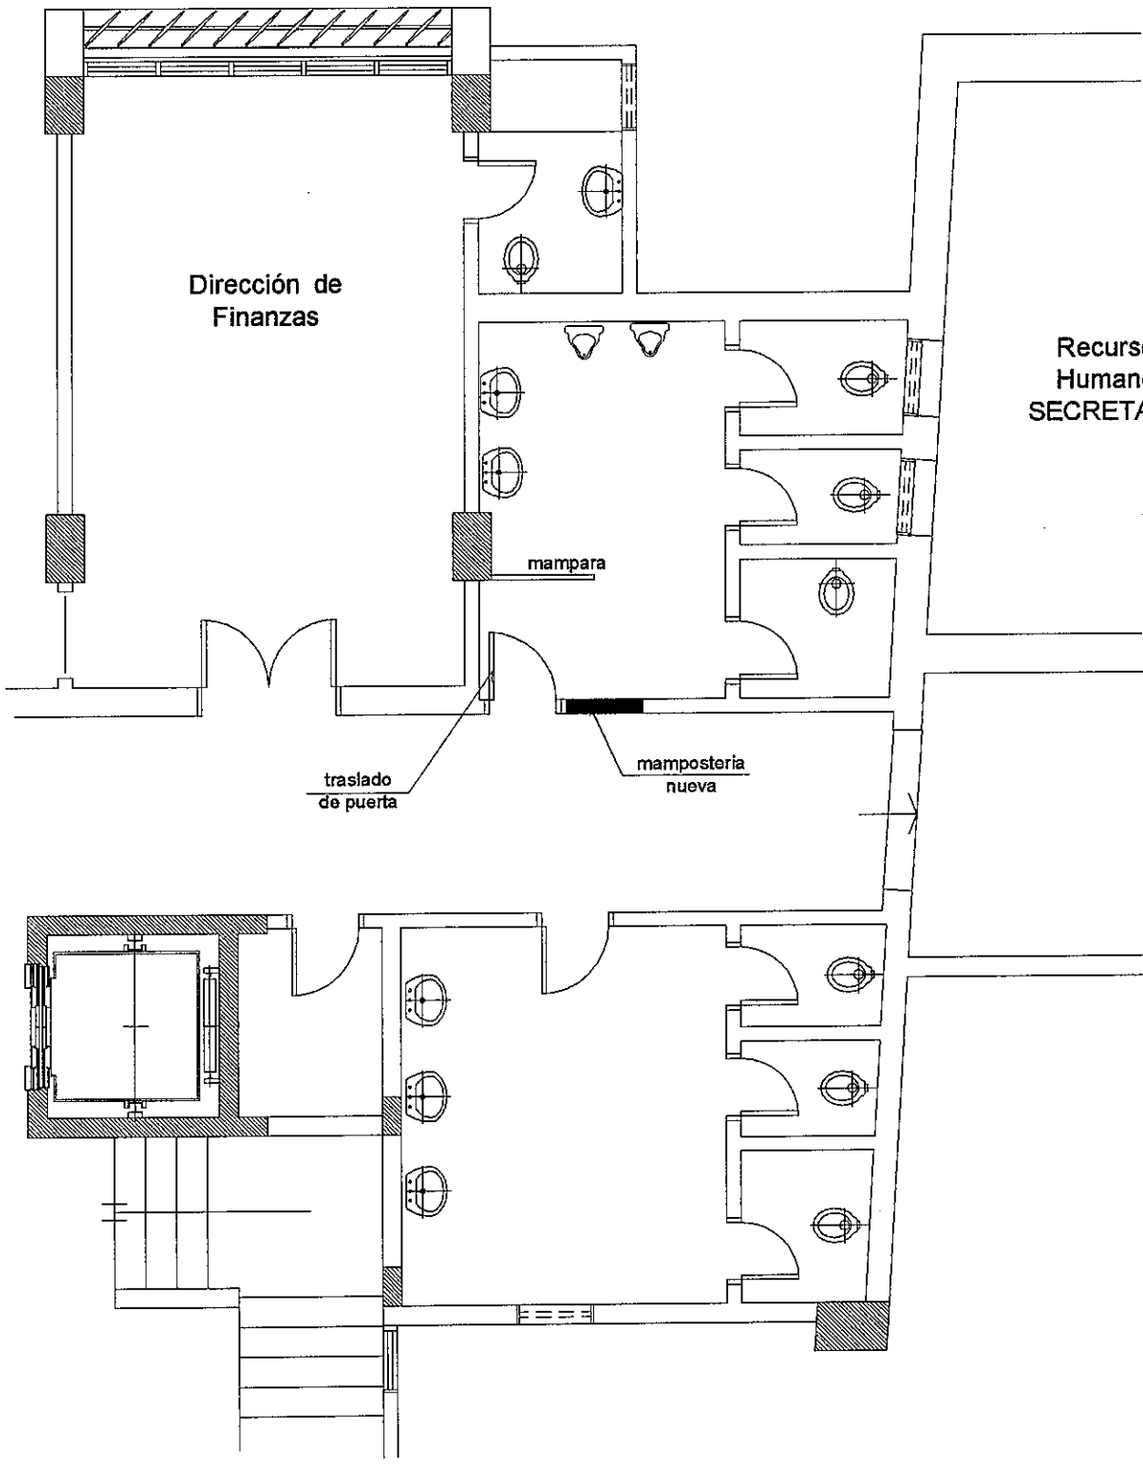

PLANTA
ESC. 1/100

MINISTERIO DE OBRAS PUBLICAS Y COMUNICACIONES VICEMINISTERIO DE OBRAS PUBLICAS Y COMUNICACIONES		OBRA: EDIFICIO CENTRAL MOPC	
		Plano:	Escala: / Lámina Nº
DIRECCION DE OBRAS PUBLICAS	Director de Obras Públicas:	SSHH - 3er Piso	
		Relevamiento:	Digitalizacion
	Arq. Gustavo Glavinich		Fecha: 10/08/00