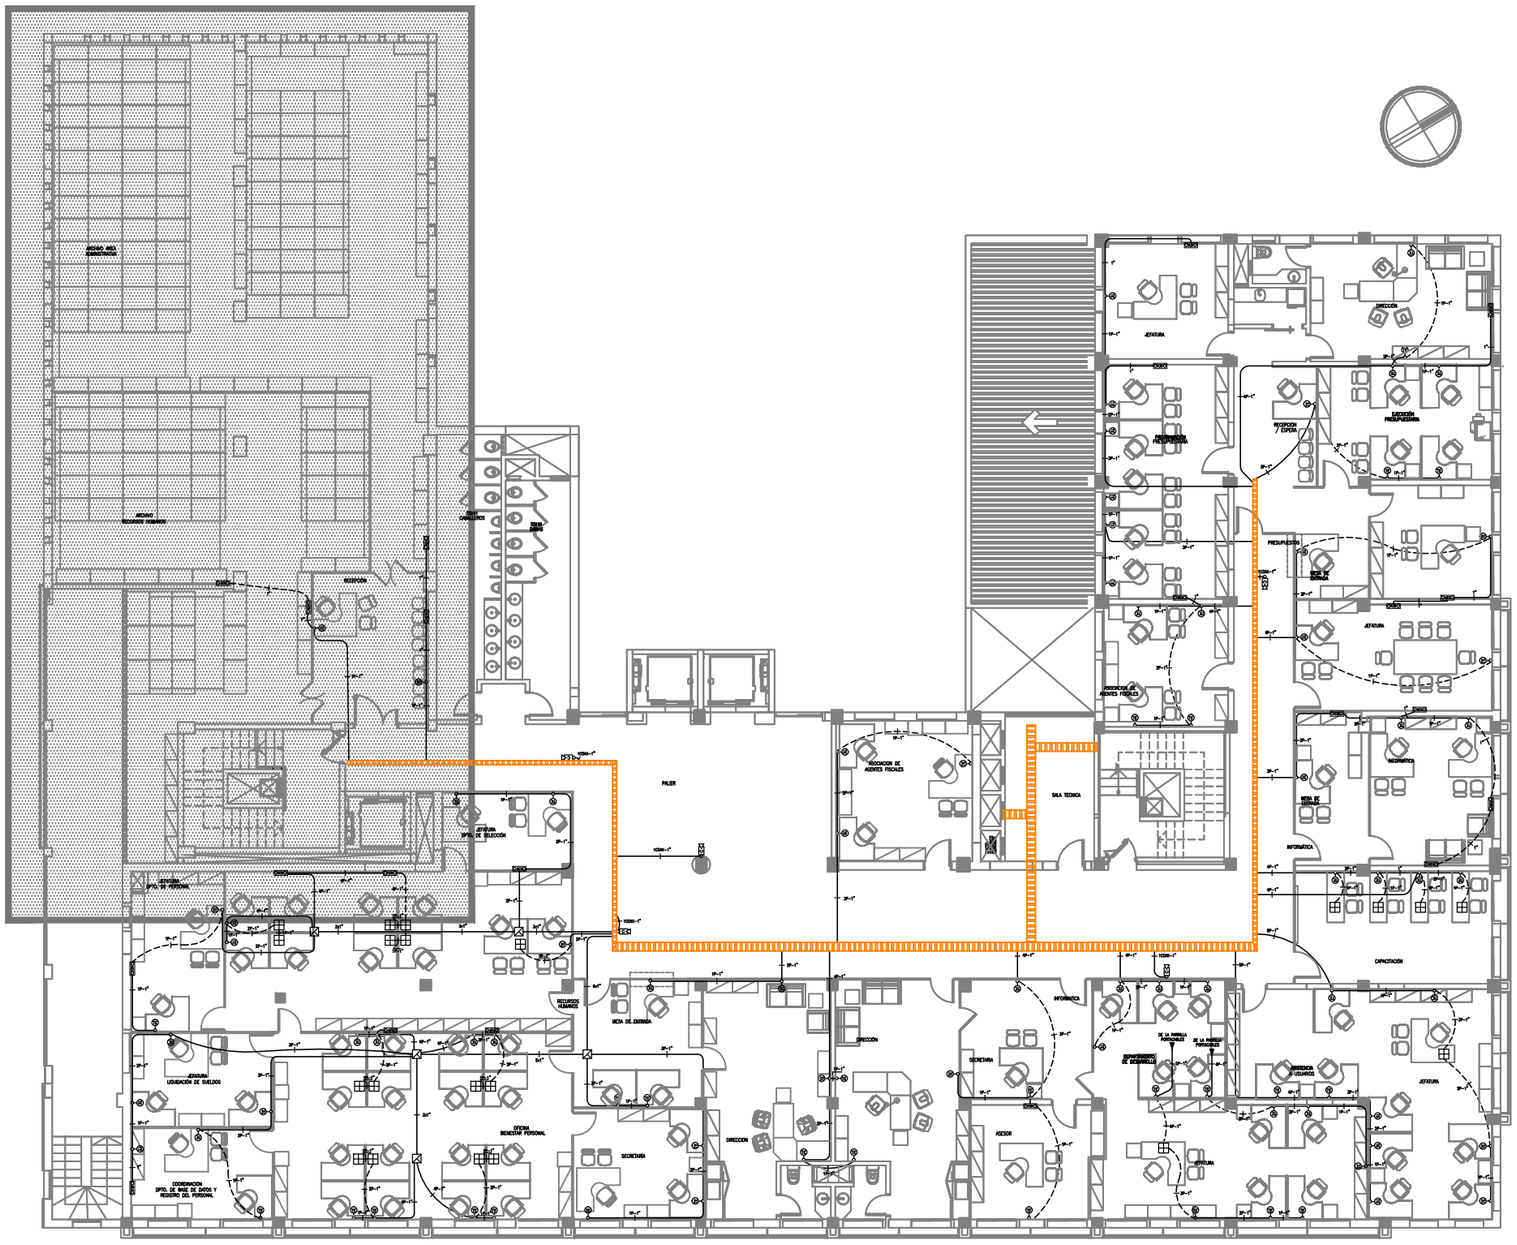
PLANTA TERCER PISO-SEÑALES DEBILES
ESCALA 1/200
BLOQUE-8
PLANTA.BAJA
Ministerio Público
República del Paraguay
DIRECCIÓN DE OBRAS Y PROYECTOS
MINISTERIO PUBLICO
FISCALIA GENERAL DEL ESTADO
OBRAS COMPLEMENTARIAS
PARA TERMINACIÓN DEL BLOQUE 8
UBICACION: AVDA.YGATIMIESQUINAALBERDI
PROPIETARIO: MINISTERIOPUBLICO
DIRECCIÓN: NTRASRAASUNCION
PROFESIONAL: DPTO.OBRASYPROYECTOS
PAT.No: 00000000
DIRECCIÓN: HUMAITA
CTA.CTE.CTRAL: 11-098-01/02/03/19
SUP. TERRENO: 7.349,98M2
ESCALA 1:100
LÁMINA Nº AR08
PROFESIONAL
PROPIETARIO
Archivo CAD: FGE_B8-AR-PB-ACOT