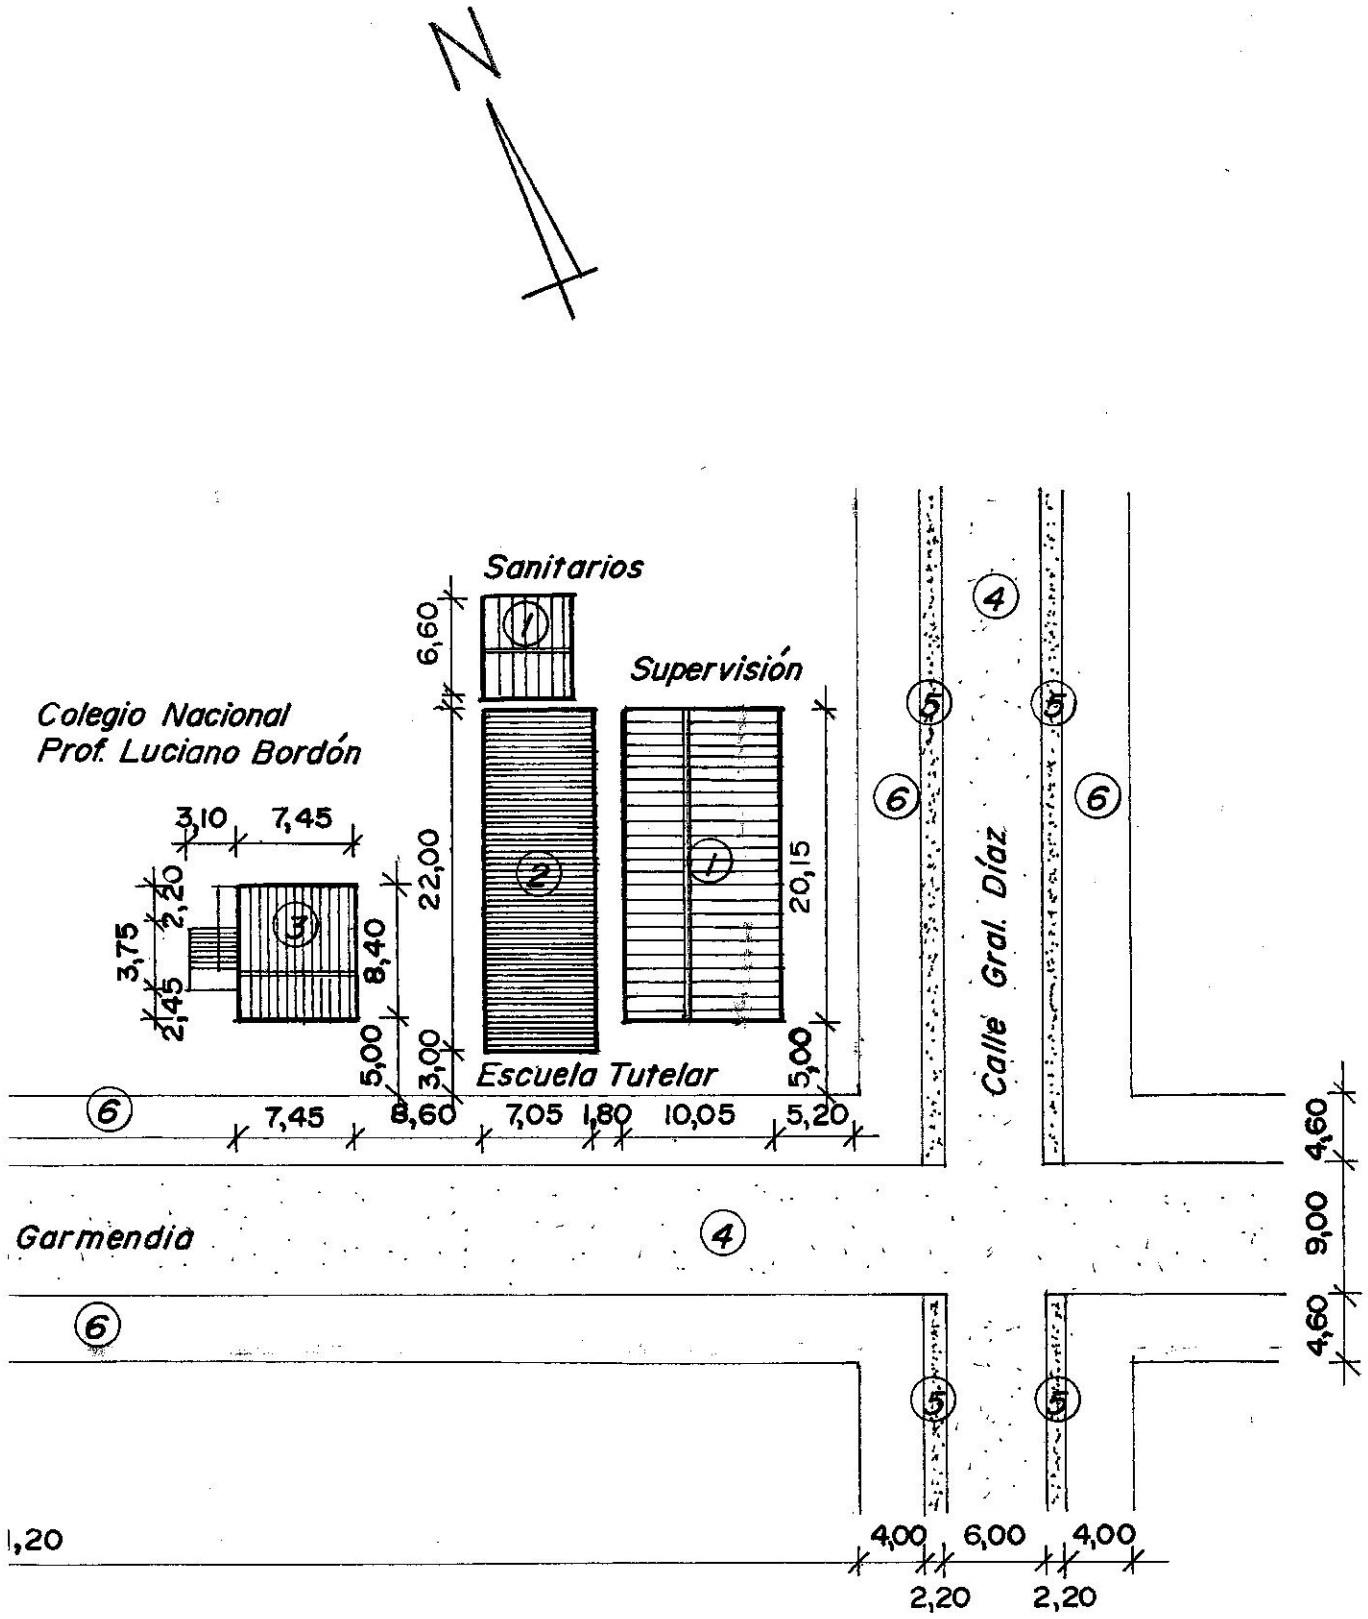

PLANTA DE UBICACIÓN

ESC. —— 1:500