PROYECTO: CONSTR. DE EMPEDRADO EN ACCESO A LUGARES TURISTICOS DEL DEPART. DEL GUAIRÁ

N

IMAGEN SATELITAL
ESC.1/2000

INF. de OBRA	MUNICIPALIDAD: BORJA – DEPARTAMENTO DEL GUAIRÁ
	UBICACIÓN: TRAMO 01 – VALLE PÉ – BORJA
	SUP. A CONSTRUIR: 7.000 M2
	COORDENADAS TRAMO 01: -26.008081, -56.588361
PROFESIONAL	NOMBRE: ARQ. CRISTIAN GAUTO
	DIRECCIÓN: ADO FO R. E/ SINFORIANO BRIZUELA MBOCAYATY–GUAIRA
	NRO. PATENTE MUNICIPAL: 95.277 REGISTRO M.O.P.C.: 4156
TÍTULO IMAGEN SATELITAL	ESC.: 1/2000
ARQ. Cristian Gauto Fiscal de Obras de la Gobernación PROFESIONAL Arq. Cristian Gauto Fiscal de Obra Reg. MOPC N° 4156	UNIDAD: ARQUITECTURA
	NRO. DE LÁMINA: 01 DE 08

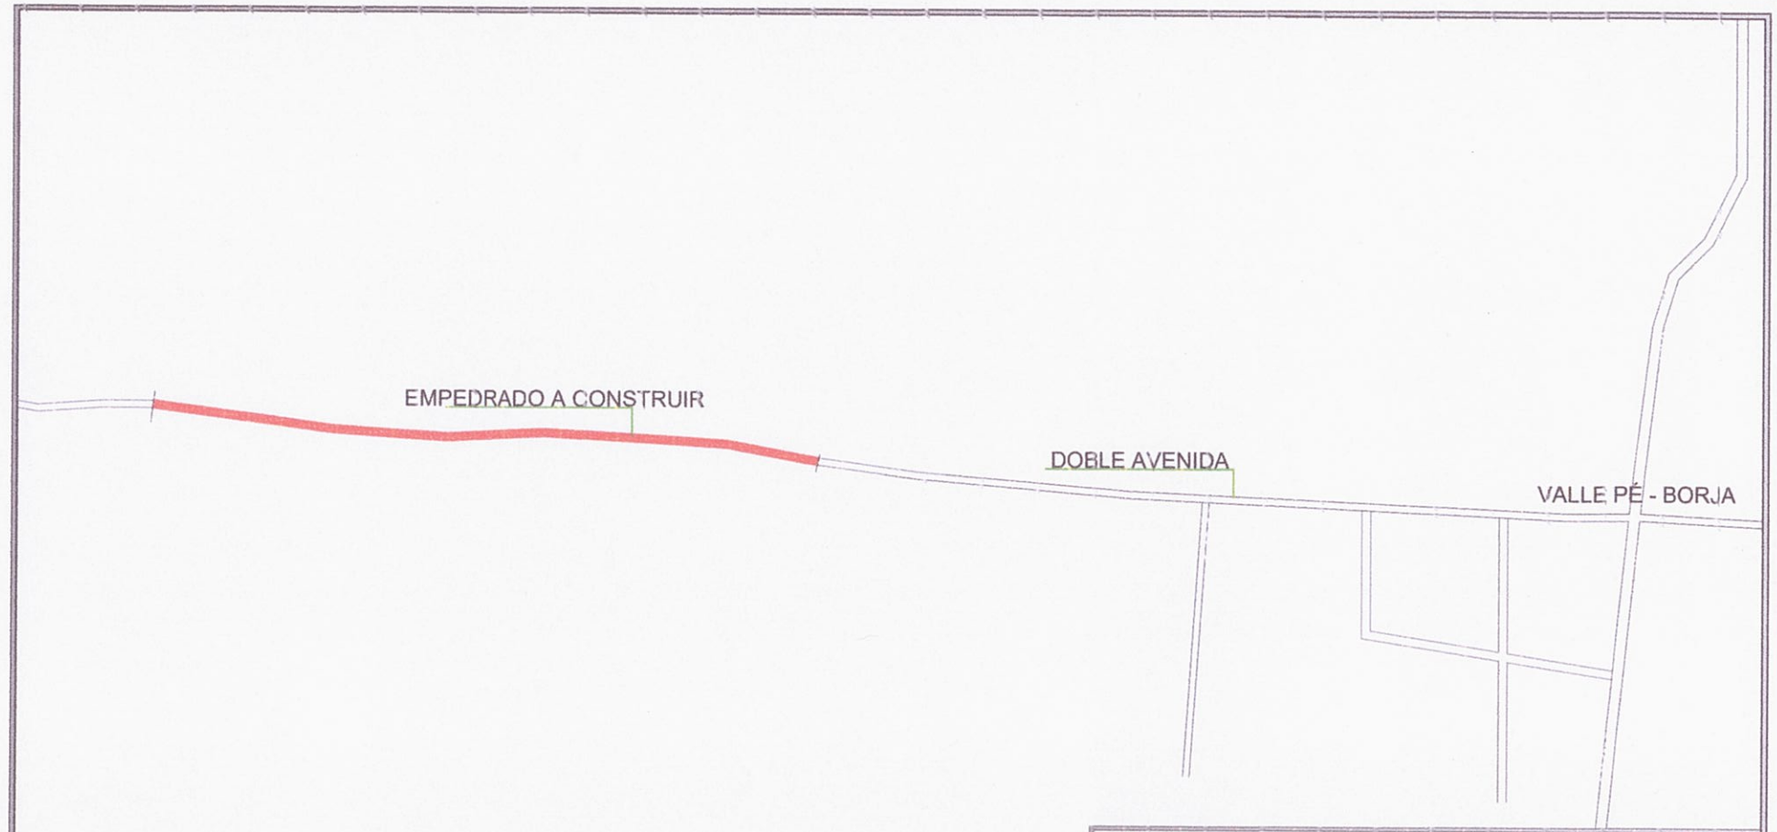

PROYECTO: CONSTR. DE EMPEDRADO EN ACCESO A LUGARES TURISTICOS DEL DEPART. DEL GUAIRÁ

N

PLANTA DE UBICACIÓN
ESC.1/1500

INF. de OBRA	MUNICIPALIDAD: BORJA – DEPARTAMENTO DEL GUAIRÁ
	UBICACIÓN: TRAMO 01 – VALLE PÉ – BORJA
	SUP. A CONSTRUIR: 7.000 M2
	COORDENADAS TRAMO 01: -26.308081, -56.588361
PROFESIONAL	NOMBRE: ARQ. CRISTIAN GAUTO
	DIRECCIÓN: ADO_FO R. E/ SINFORIANO BRIZUELA MBOCAYATY–GUAIRA
	NRO. PATENTE MUNICIPAL: 95.277 REGISTRO M.O.P.C.: 4156
TÍTULO PLANTA DE UBICACIÓN	ESC.: 1/1500
AR.J. Cristian Gauto Fiscal de Obras de la Gobernación PROFESIONAL Arq. Cristian Gauto Fiscal de Obra Reg. MOPC N° 4156	UNIDAD: ARQUITECTURA
	NRO. DE LÁMINA: 02 DE 08

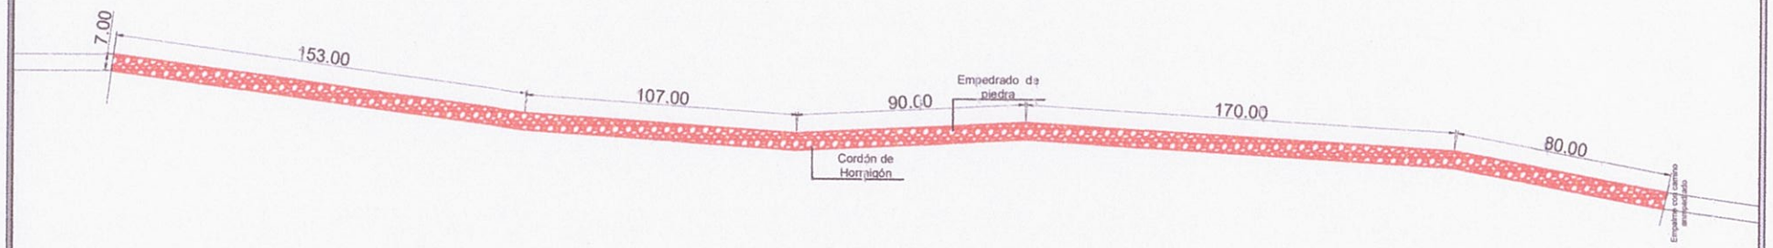

N

PLANO ARQUITECTÓNICO
ESC.1/1000

PROYECTO: CONSTR. DE EMPEDRADO EN ACCESO A LUGARES TURISTICOS DEL DEPART. DEL GUAIRÁ

INF. de OBRA	MUNICIPALIDAD: BORJA – DEPARTAMENTO DEL GUAIRÁ
	UBICACIÓN: TRAMO 01 – VALLE PÉ – BORJA
	SUP. A CONSTRUIR: 7.000 M2
	COORDENADAS TRAMO 01: -26.308081 ; -56.588361
PROFESIONAL	NOMBRE: ARQ. CRISTIAN GAUTO
	DIRECCIÓN: ADO FO R. E/ SINFORIANO BRIZUELA MBOCAYATY–GUAIRA
	NRO. PATENTE MUNICIPAL: 95.277 REGISTRO M.O.P.C.: 4156
TÍTULO PLANO ARQUITECTÓNICO	ESC.: 1/1000
ARQ. Cristian Gauto Fiscal de Obras de la Gobernación PROFESIONAL Arq. Cristian Gauto Fiscal de Obra Reg. MOPC N° 4156	UNIDAD: ARQUITECTURA
	NRO. DE LÁMINA: 03 DE 08

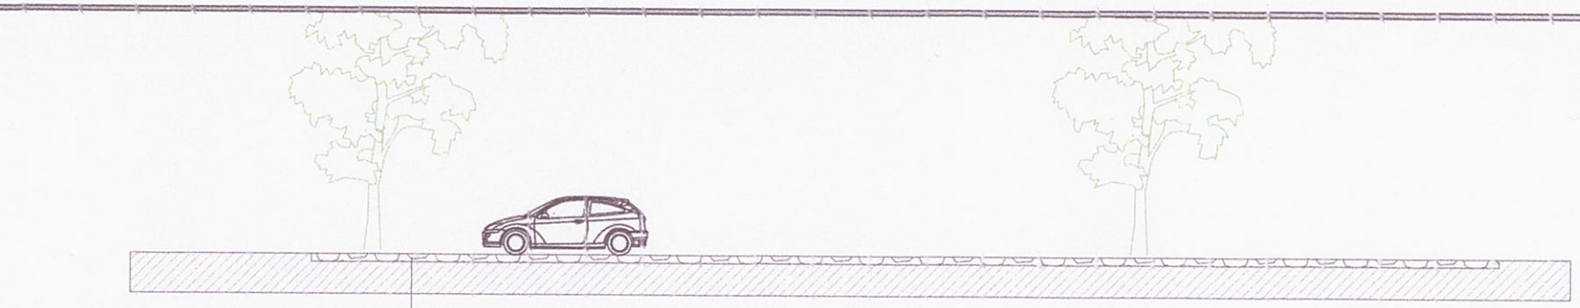

Escala 1/100

CORTE LONGITUDINAL

Proyecto Empedrado

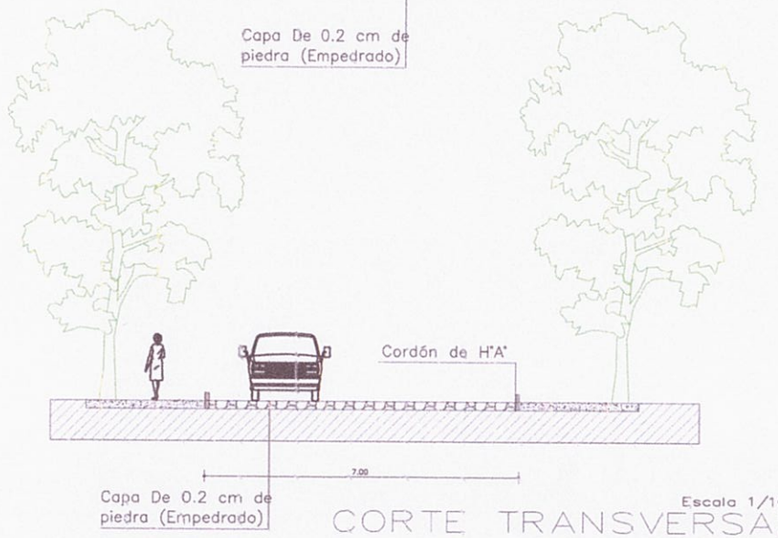

Escala 1/100

CORTE TRANSVERSAL

Proyecto Empedrado

CORTE ARQUITECTÓNICO
ESC.1/100

PROYECTO: CONSTR. DE EMPEDRADO EN ACCESO A LUGARES TURISTICOS DEL DEPART. DEL GUAIRÁ

INF. de OBRA	MUNICIPALIDAD: BORJA – DEPARTAMENTO DEL GUAIRÁ
	UBICACIÓN: TRAMO 01 – VALLE PÉ – BORJA
	SUP. A CONSTRUIR: 7.000 M2
	COORDENADAS TRAMO 01: -26.008081, -56.588361
PROFESIONAL	NOMBRE: ARQ. CRISTIAN GAUTO
	DIRECCIÓN: ADO FO R. E/ SINFORIANO BRIZUELA MBOCAYATY–GUAIRA
	NRO. PATENTE MUNICIPAL: 95.277 REGISTRO M.O.P.C.: 4156
TÍTULO CORTE ARQUITECTONICO	ESC: 1/100
ARQ. Cristian Gauto Fiscal de Obras de la Gobernación PROFESIONAL	Arq. Cristian Gauto Fiscal de Obra Reg. MOPC N° 4156
	UNIDAD: ARQUITECTURA
	NRO. DE LÁMINA: 04 DE 08

IMAGEN SATELITAL
ESC.1/2000

PROYECTO: CONSTR. DE EMPEDRADO EN ACCESO A LUGARES TURISTICOS DEL DEPART. DEL GUAIRÁ

INF. de OBRA	MUNICIPALIDAD: BORJA – DEPARTAMENTO DEL GUAIRÁ
	UBICACIÓN: TRAMO 02 – COMPAÑIA 20 DE JUNIO – BORJA
	SUP. A CONSTRUIR: 7.000 M2
	COORDENADAS TRAMO 01: -26.004718, -56.638118
PROFESIONAL	NOMBRE: ARQ. CRISTIAN GAUTO
	DIRECCIÓN: ADO FO R. E/ SINFORIANO BRIZUELA MBOCAYATY–GUAIRA
	NRO. PATENTE MUNICIPAL: 95.277 REGISTRO M.O.P.C.: 4156
TÍTULO IMAGEN SATELITAL	ESC.: 1/2000
AR.Q. Cristian Gauto Fiscal de Obras de la Gobernación PROFESIONAL	Arq. Cristian Gauto Fiscal de Obra Reg. MOPC N° 4156
	UNIDAD: ARQUITECTURA
	NRO. DE LÁMINA: 05 DE 08

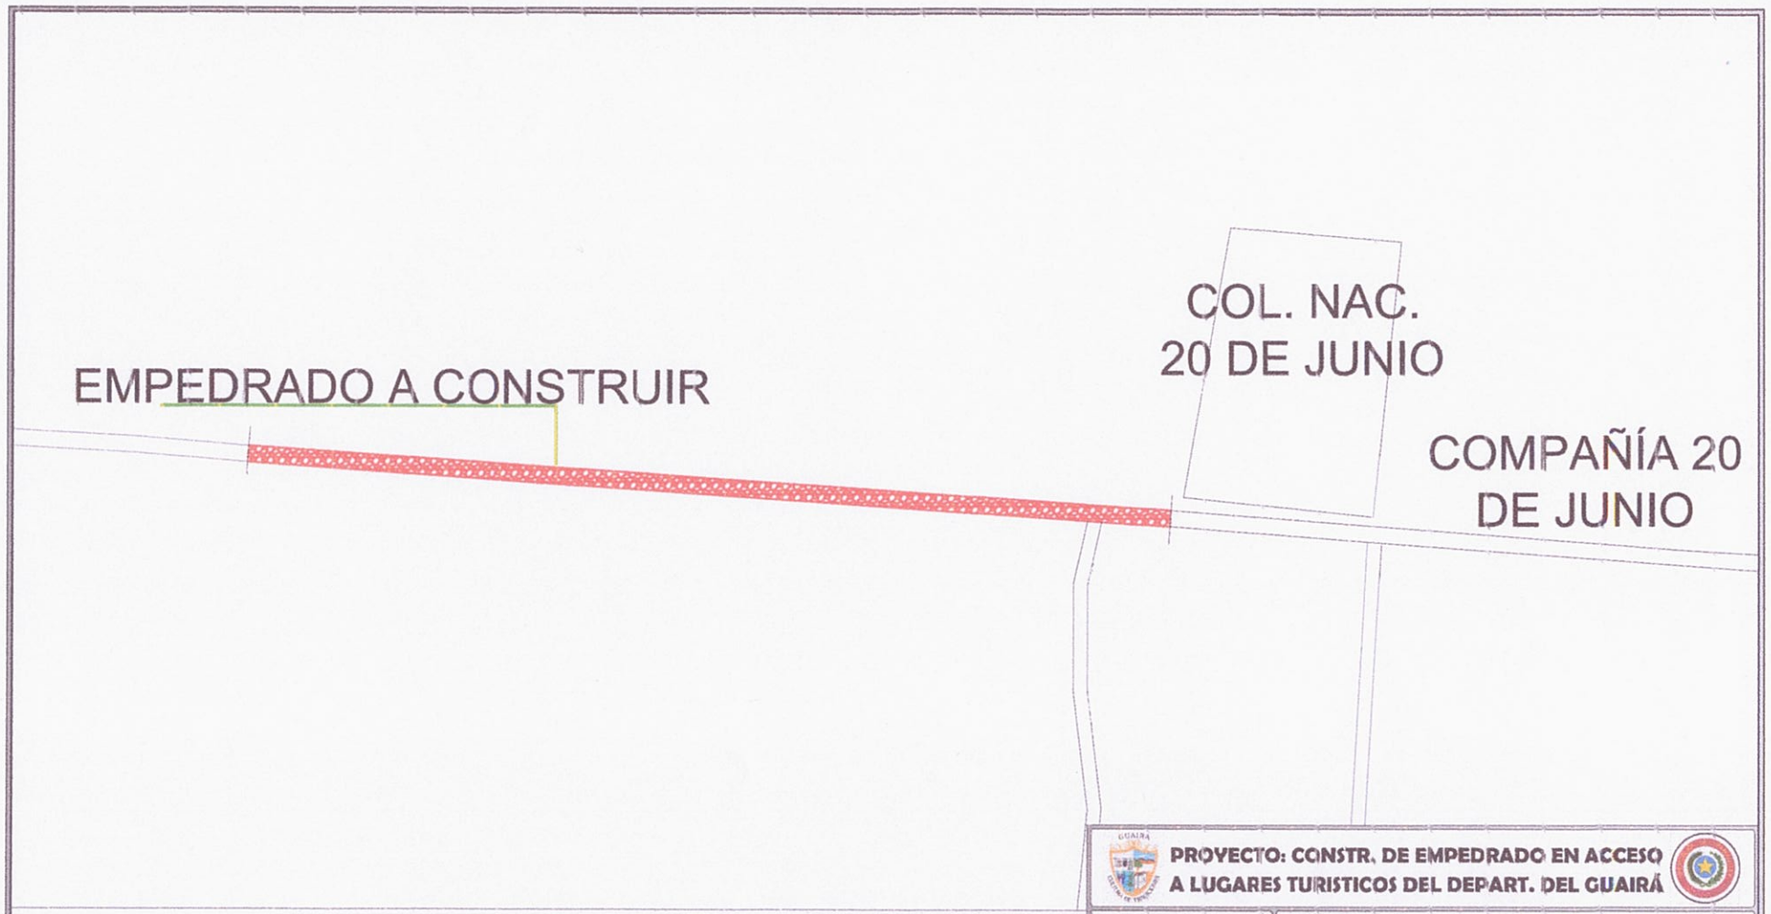

PLANTA DE UBICACIÓN
ESC.1/1500

PROYECTO: CONSTR. DE EMPEDRADO EN ACCESO A LUGARES TURISTICOS DEL DEPART. DEL GUAIRÁ

INF. de OBRA	MUNICIPALIDAD: BORJA – DEPARTAMENTO DEL GUAIRÁ
	UBICACIÓN: TRAMO 02 – COMPAÑIA 20 DE JUNIO – BORJA
	SUP. A CONSTRUIR: 7.000 M2
	COORDENADAS TRAMO 01: -26.004718, -56.638118
PROFESIONAL	NOMBRE: ARQ. CRISTIAN GAUTO
	DIRECCIÓN: ADO_FO R. E/ SINFORIANO BRIZUELA MBOCAYATY–GUAIRA
	NRO. PATENTE MUNICIPAL: 95.277 REGISTRO M.O.P.C.: 4156
TÍTULO PLANTA DE UBICACIÓN	ESC.: 1/1500
ARQ. Cristian Gauto Fiscal de Obras de la Gobernación PROFESIONAL	Arq. Cristian Gauto Fiscal de Obra Reg. MOPC N° 4156
	UNIDAD: ARQUITECTURA
	NRO. DE LÁMINA: 06 DE 08

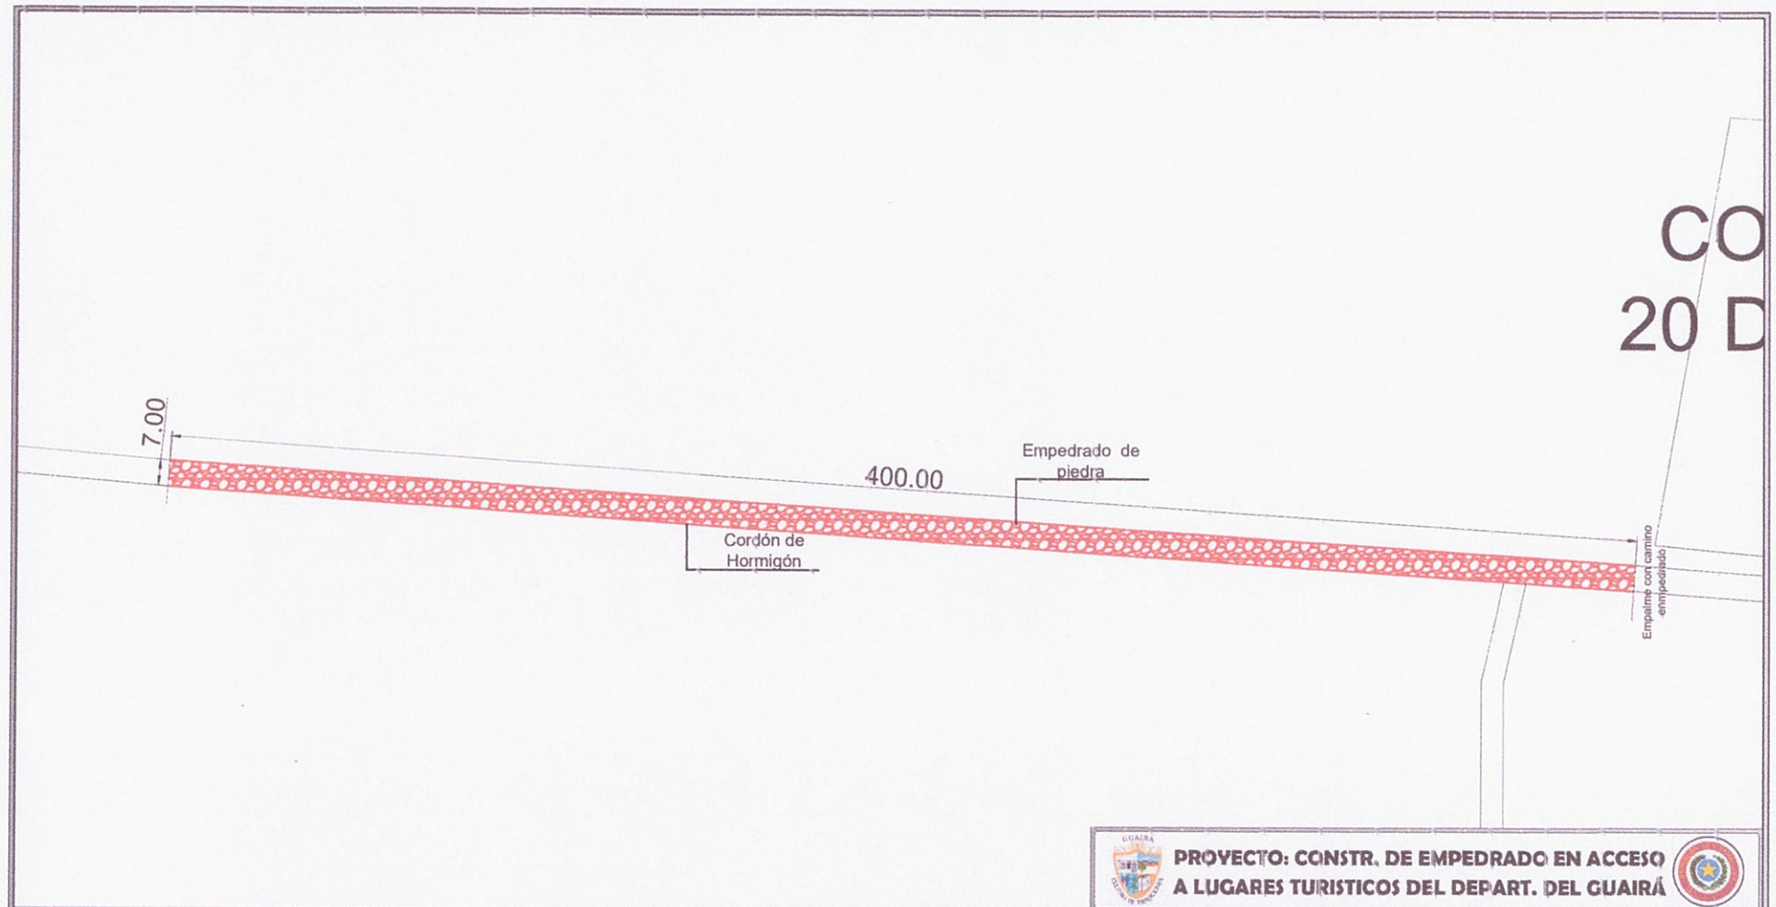

PLANO ARQUITECTÓNICO
ESC.1/1000

PROYECTO: CONSTR. DE EMPEDRADO EN ACCESO A LUGARES TURISTICOS DEL DEPART. DEL GUAIRÁ

INF. de OBRA	MUNICIPALIDAD: BORJA – DEPARTAMENTO DEL GUAIRÁ
	UBICACIÓN: TRAMO 02 – COMPAÑIA 20 DE JUNIO – BORJA
	SUP. A CONSTRUIR: 7.000 M2
	COORDENADAS TRAMO 01: -26.004718, -56.638118
PROFESIONAL	NOMBRE: ARQ. CRISTIAN GAUTO
	DIRECCIÓN: ADO_FO R. E/ SINFORIANO BRIZUELA MBOCAYATY–GUAIRA
	NRO. PATENTE MUNICIPAL: 95.277 REGISTRO M.O.P.C.: 4156
TÍTULO PLANO ARQUITECTÓNICO	ESC.: 1/1000
AR.: Cristian Gauto Fiscal de Obras de la Gobernación PROFESIONAL	Arq. Cristian Gauto Fiscal de Obras Reg. MOPC Nº 4156
	UNIDAD: ARQUITECTURA
	NRO. DE LÁMINA: 07 DE 08

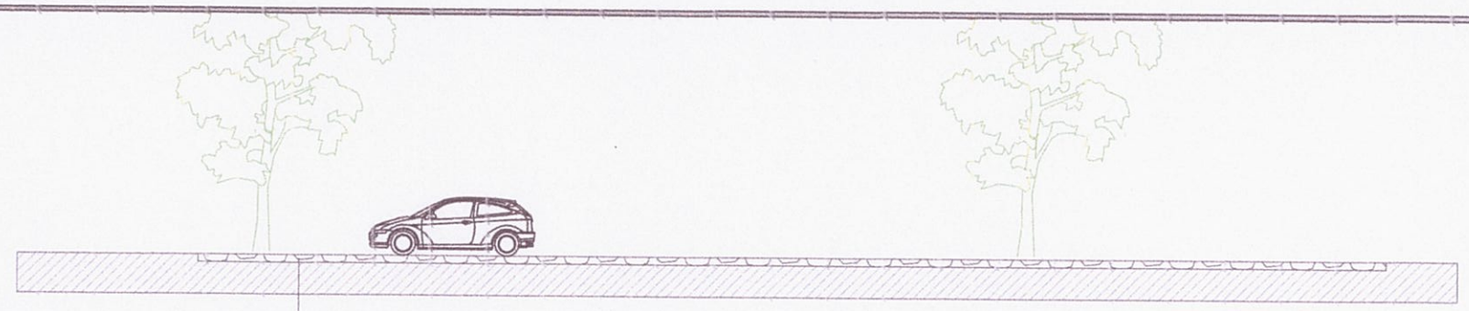

Escala 1/100

CORTE LONGITUDINAL

Proyecto Empedrado

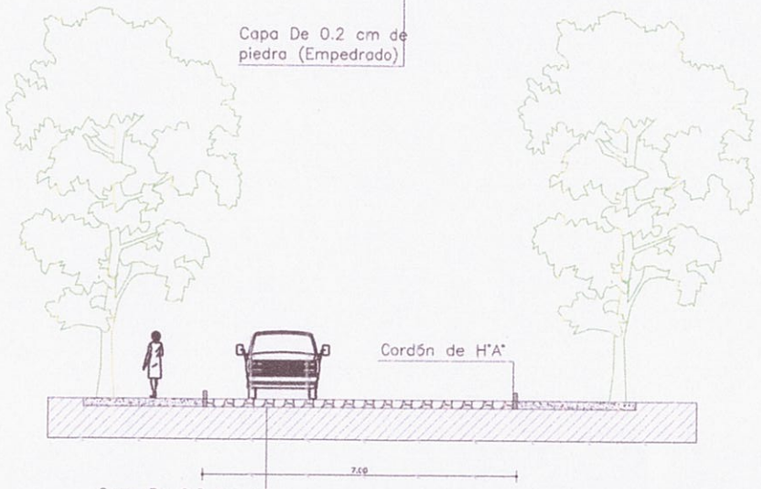

Escala 1/100

CORTE TRANSVERSAL

Proyecto Empedrado

CORTE ARQUITECTÓNICO
ESC.1/100

PROYECTO: CONSTR. DE EMPEDRADO EN ACCESO A LUGARES TURISTICOS DEL DEPART. DEL GUAIRÁ

INF. de OBRA	MUNICIPALIDAD: BORJA – DEPARTAMENTO DEL GUAIRÁ
	UBICACIÓN: TRAMO 02 – COMPAÑIA 20 DE JUNIO – BORJA
	SUP. A CONSTRUIR: 7.000 M2
	COORDENADAS TRAMO 01: -26.004718, -56.638118
PROFESIONAL	NOMBRE: ARQ. CRISTIAN GAUTO
	DIRECCIÓN: ADO FO R. E/ SINFORIANO BRIZUELA MBOCAYATY–GUAIRA
	NRO. PATENTE MUNICIPAL: 95.277 REGISTRO M.C.P.C.: 4156
TÍTULO CORTE ARQUITECTÓNICO	ESC: 1/500
AR.Q. Cristian Gauto Fiscal de Obras de la Gobernación PROFESIONAL	UNIDAD: ARQUITECTURA
Arq. Cristian Gauto Fiscal de Obras Reg. MOPC N° 4156	NRO. DE LÁMINA: 08 DE 08