Escuela Básica Nº: 237

Pedro P. Peña

Coordenadas U.T.M.

NORTE: 7.049.903

ESTE: 485.959

CENTRO DE LA CIUDAD DE SAN JUAN BTA.

DISPOSICION DE COCINA COMEDOR EN EL TERRENO

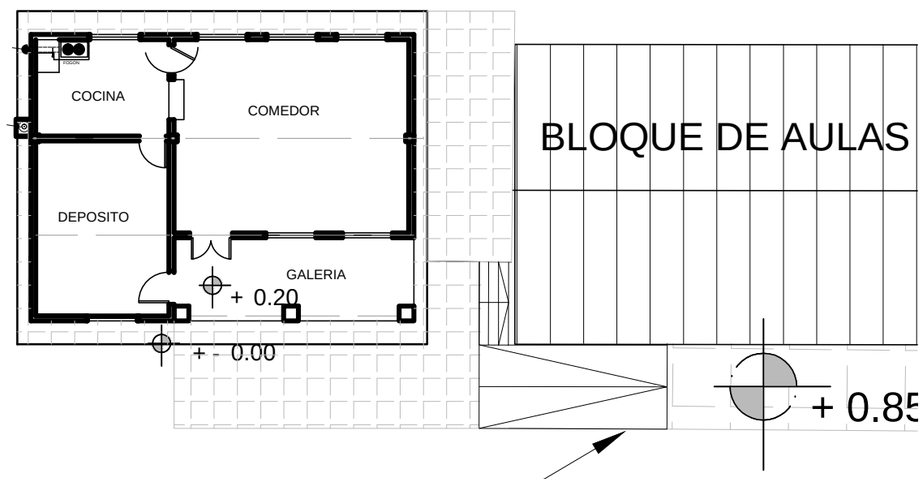

PISO, ESCALERA Y RAMPA A CONSTRUIR

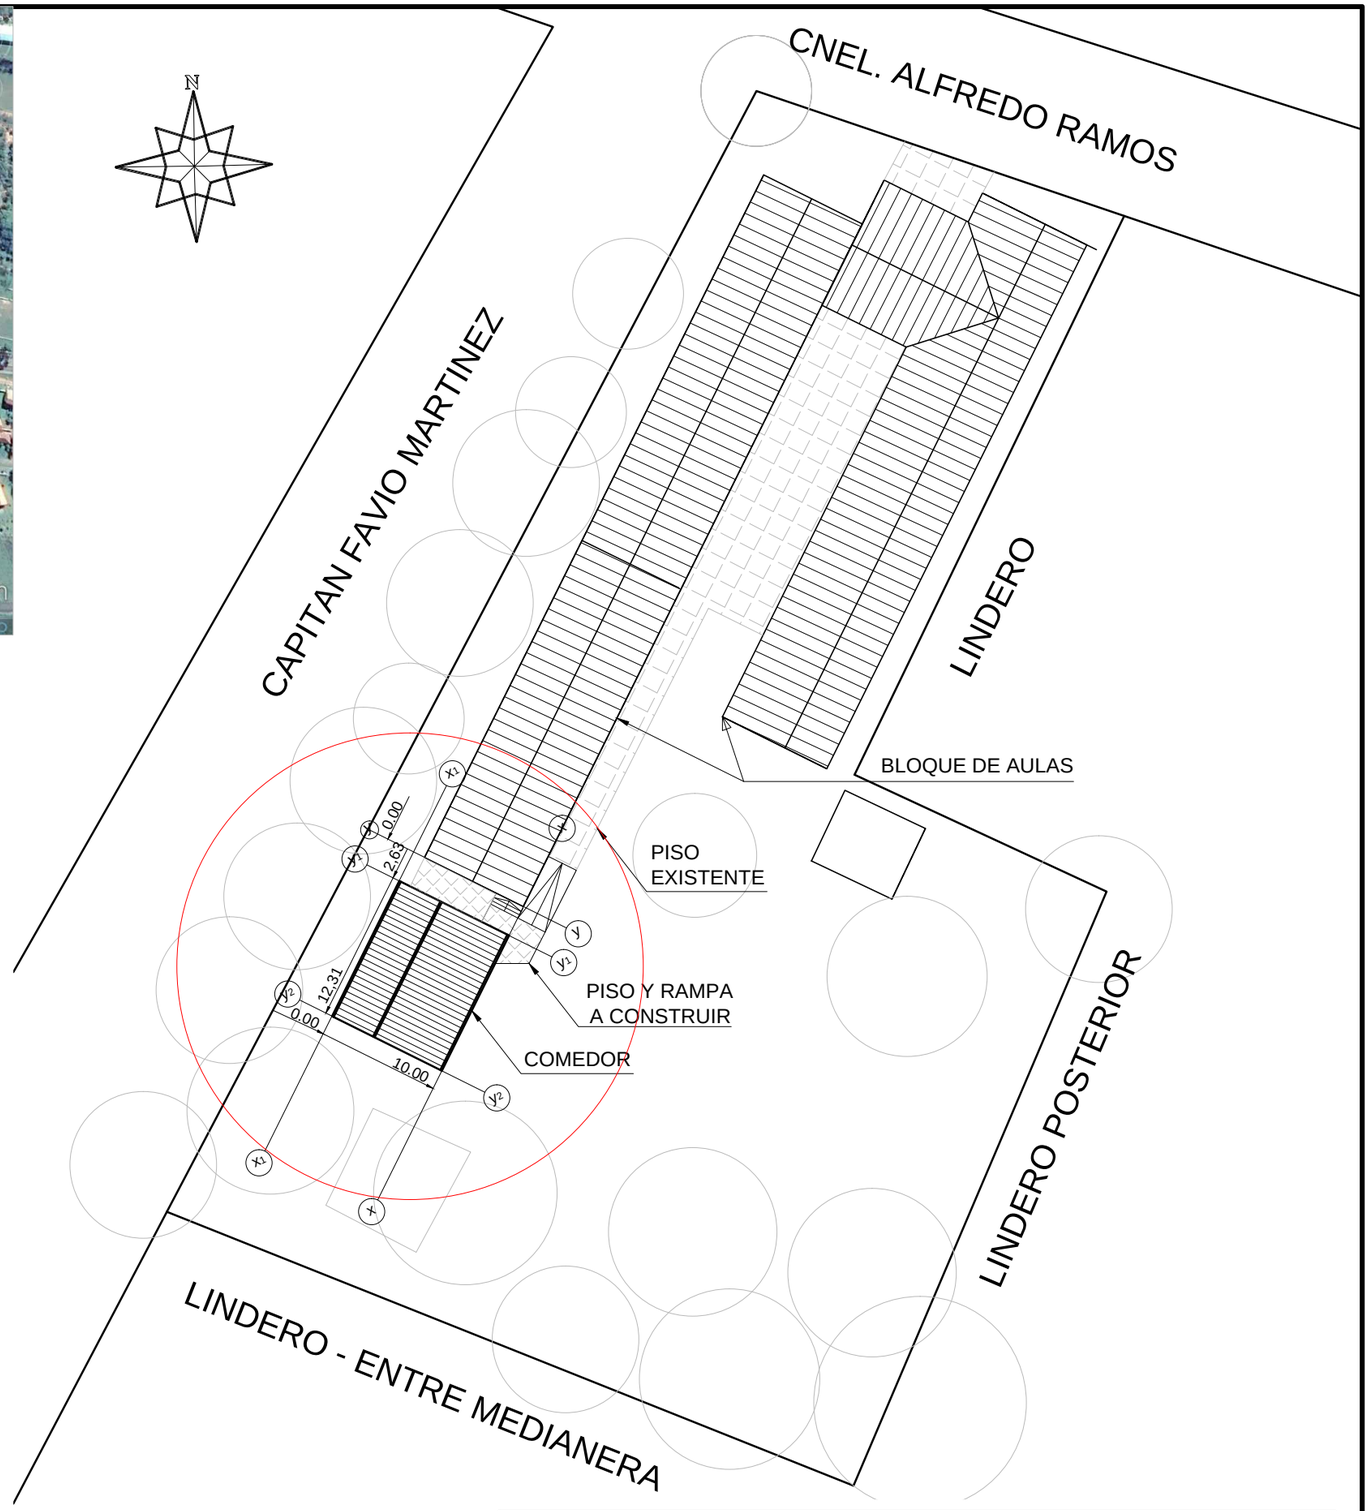

GOBERNACION DE MISIONES SECRETARIA DE OBRAS PUBLICAS Y CONTROL DE PROYECTOS	
CONSTRUCCION DE COCINA COMEDOR TIPO MEC-1 CON FOGON	1-F
PLANTA DE LOCALIZACION Y UBICACION - AGOSTO 2014	1/500