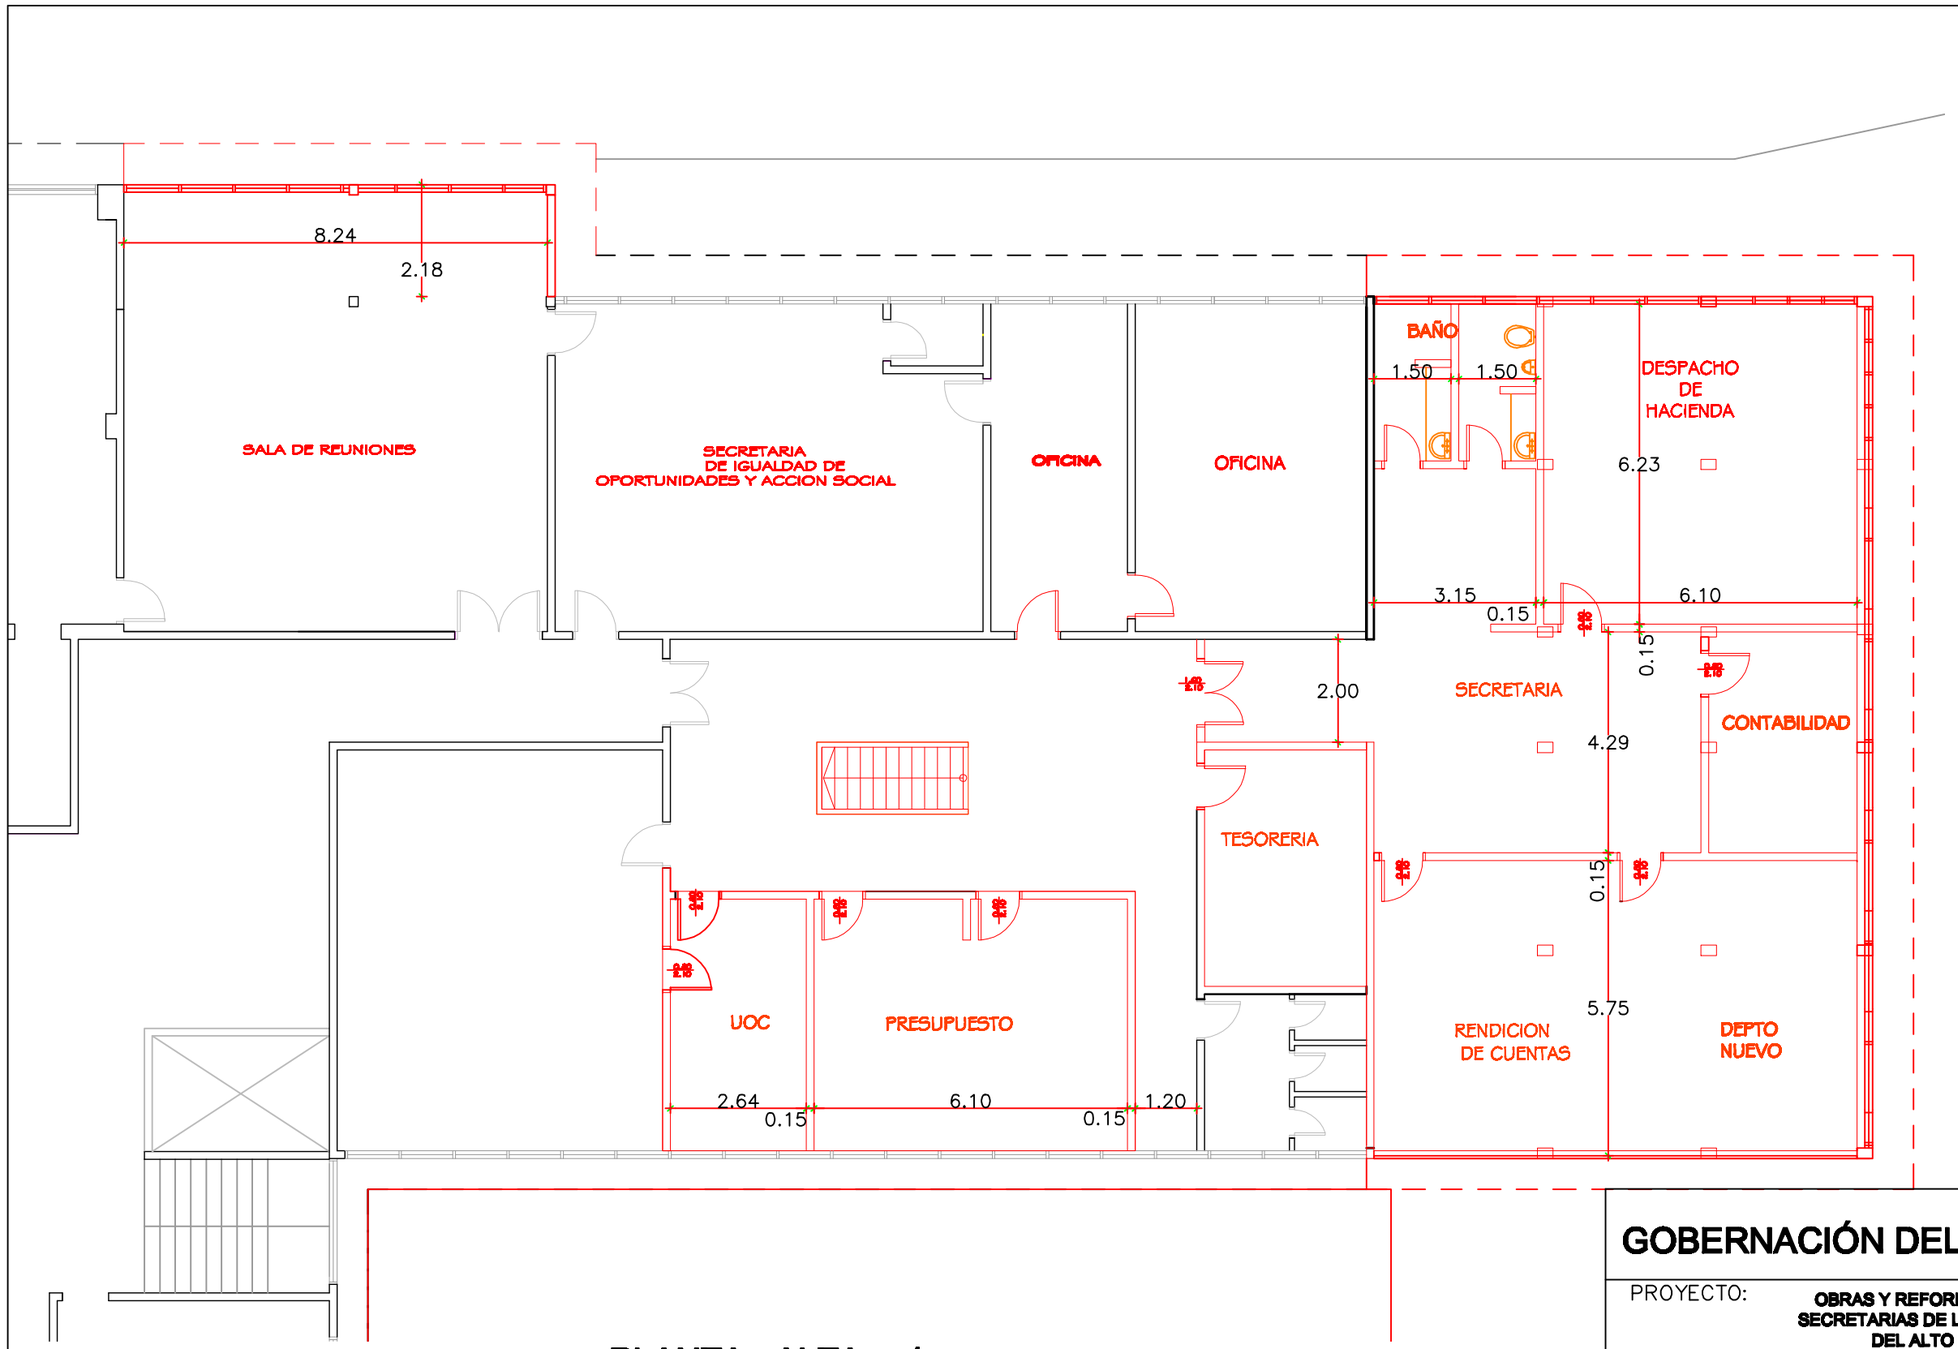

PLANTA ALTA s/ esc

SECRETARIA DE ADMINISTRACION Y FINANZAS- SALA DE REUNIONES- IGUALDAD DE OPORTUNIDADES Y ACCION SOCIAL

GOBERNACIÓN DEL ALTO PARANÁ

PROYECTO:	OBRAS Y REFORMAS EN VARIAS SECRETARIAS DE LA GOBERNACION DEL ALTO PARANA
Secretaría de Obras Públicas	Ing.Ronny Gonzalez
Proyectista :	
Empresa :	

FECHA		ESCALA	INDICADA
V.B.		Jefe Div.	Proyectista