# PROYECTO: PAVIMENTACION DE HORMIGON RIGIDO
# UBICACION: MICROCENTRO - CIUDAD

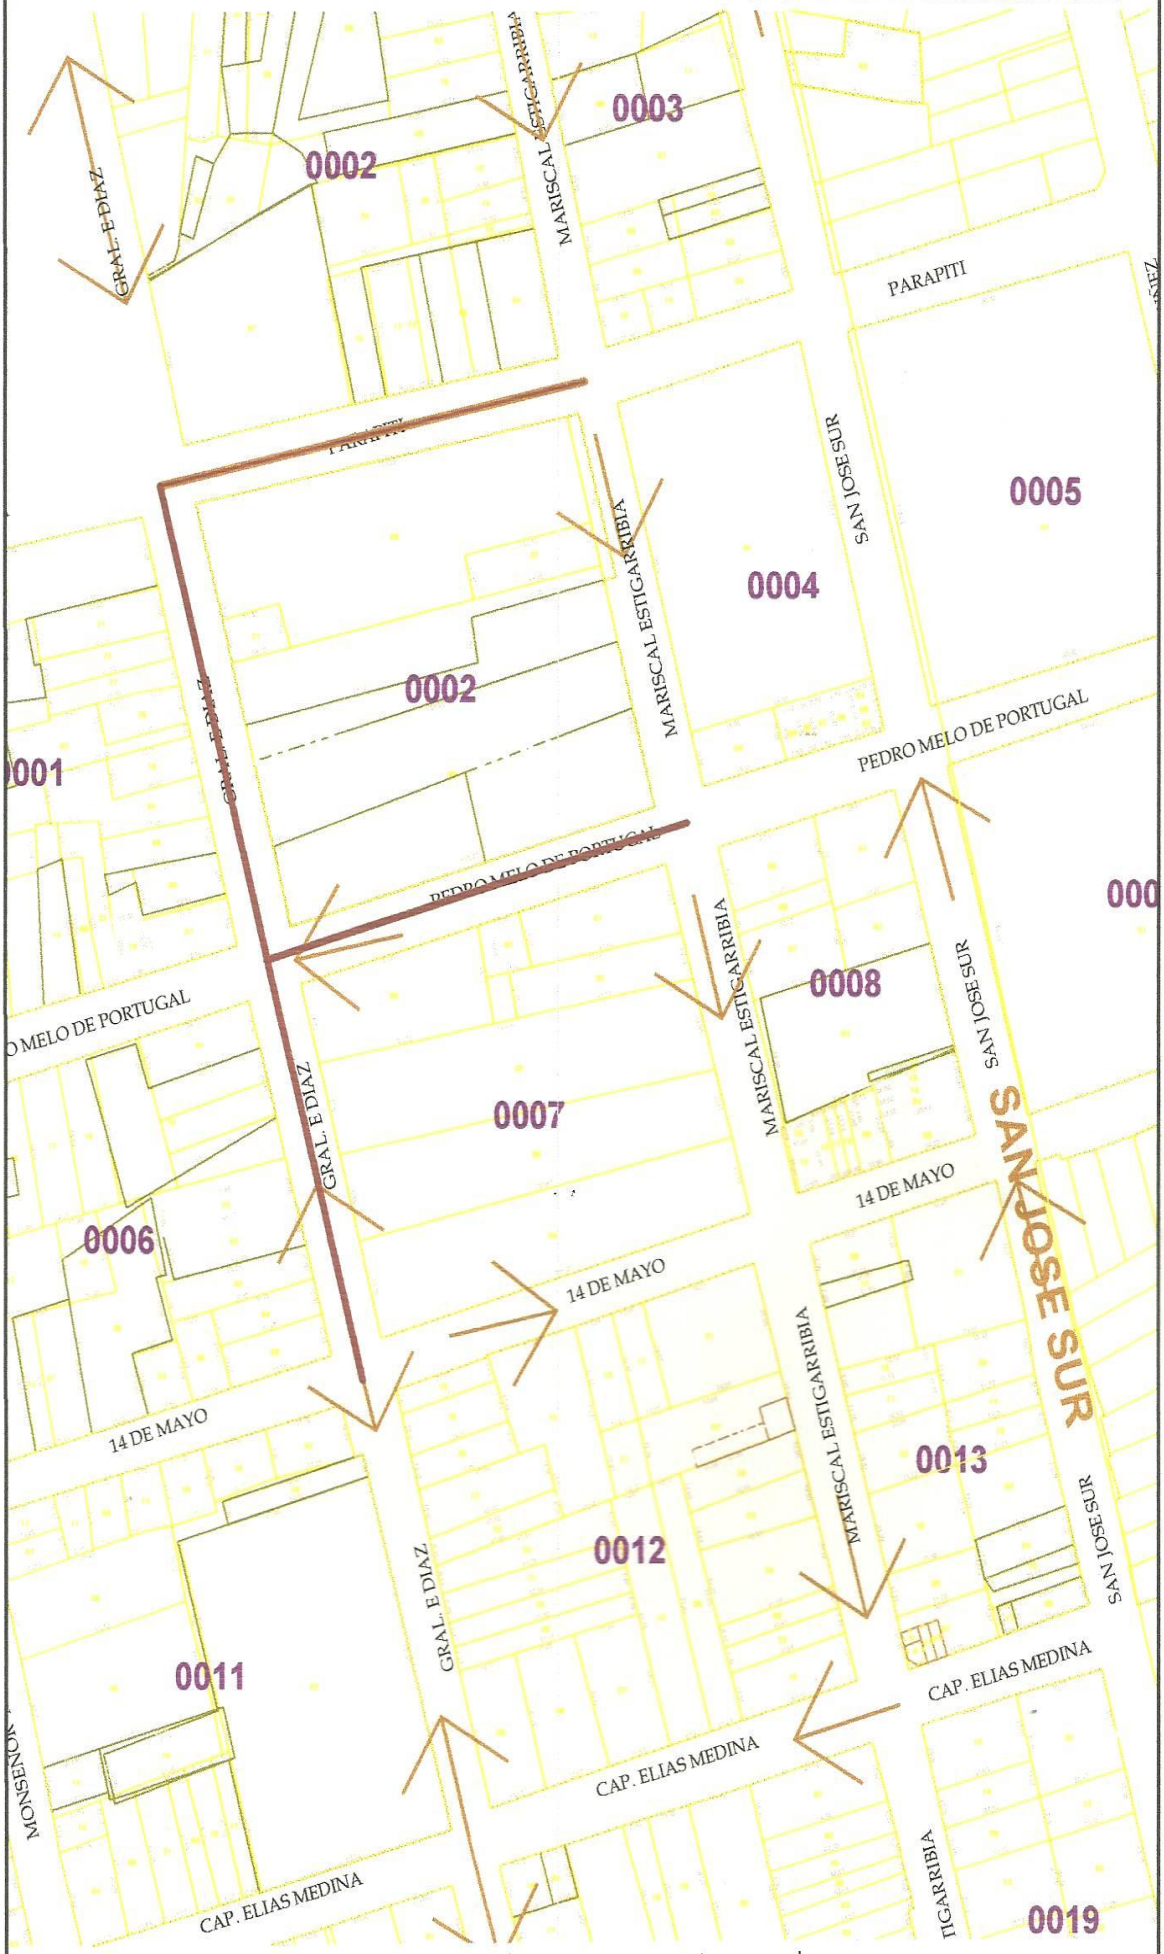


**1 - Gral Díaz e/ Parapiti y 14 de Mayo**
**Longitud: 261,20, ancho 9,00m, total m2: 2.350,80m**
**con boca calle 6,00m.**
**2- Pedro Melo de Portugal e/ Mcal. Estigarribia y Gral. Díaz**
**Longitud: 139,30, ancho 9,00m, total m2: 1253,70m**
**con boca calle 6,00m.**

**ESCALA: 1/ 1000**
Fecha de Impresión

ELABORADO POR EL DEPARTAMENTO DE CATASTRO DE LA MUNICIPALIDAD DE LIMPIO
Cooperación Técnica:
Agencia del Gobierno de los Estados Unidos para el Desarrollo - USAID
Gestion Ambiental para el Desarrollo Sustentable -GEAM
Sociedad Geográfica Paraguaya - SGP