MUNICIPALIDAD DE ITAPÚA POTY

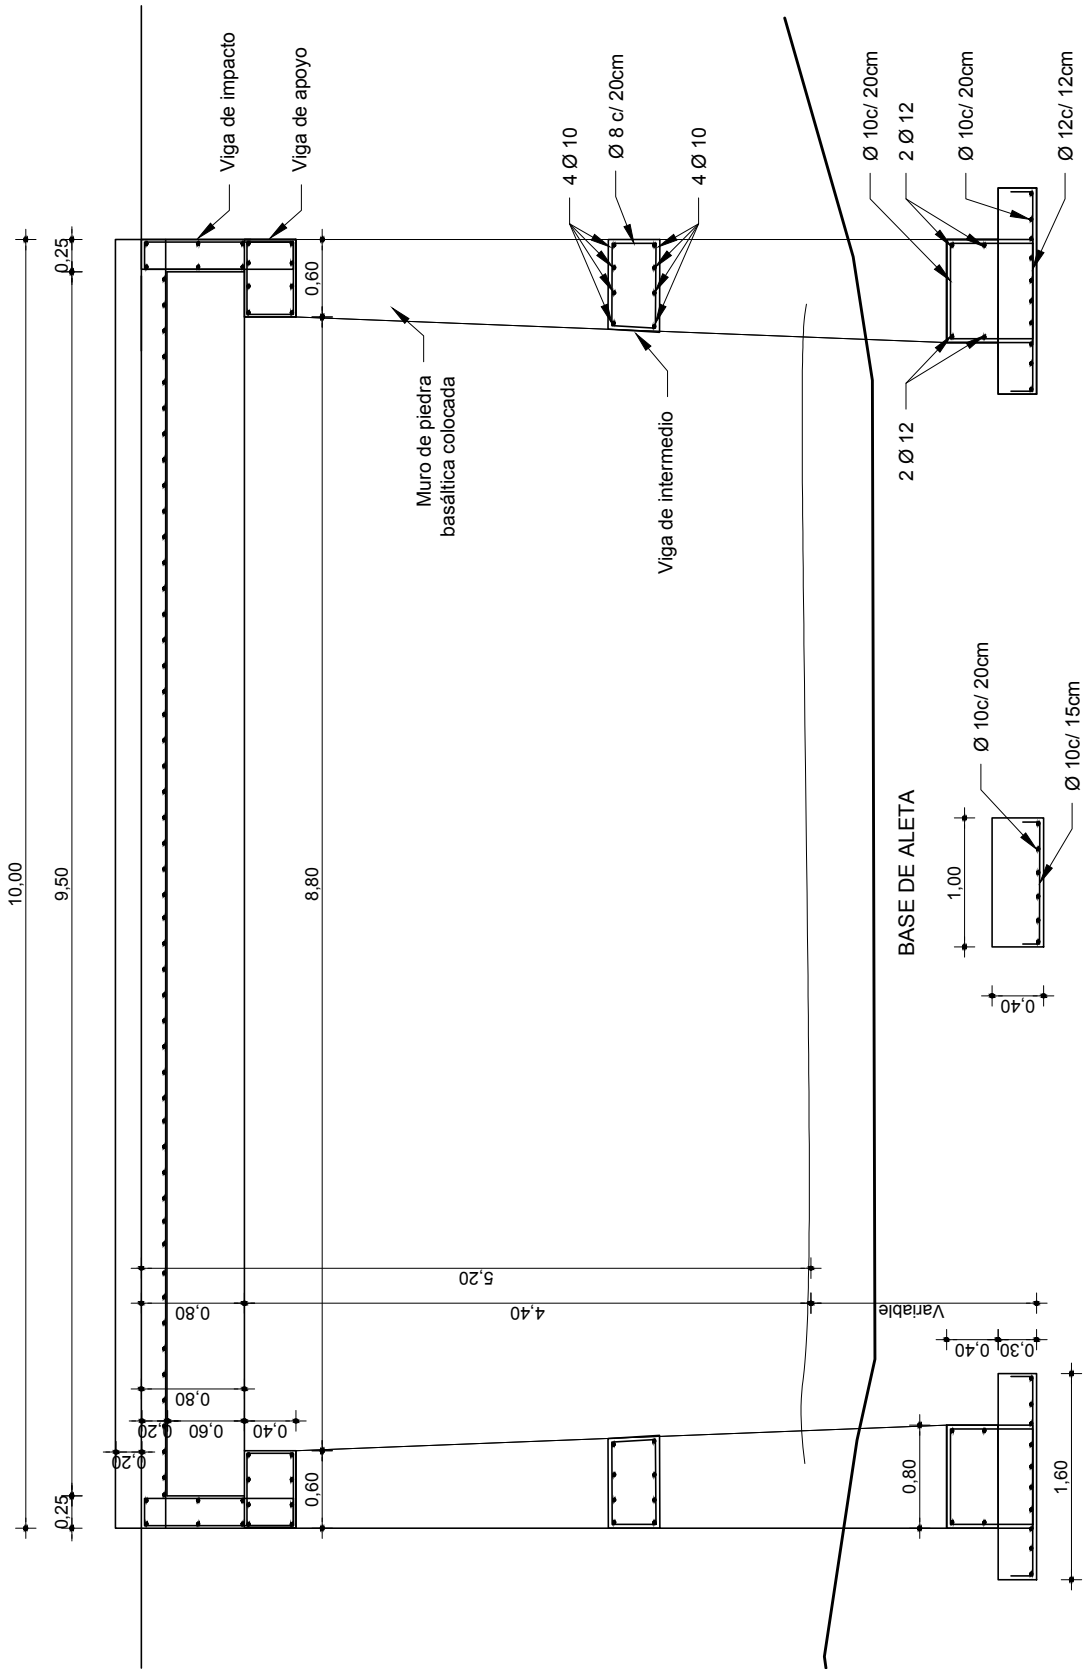

INTENDENTE M.I.P.
SR. MAURO ESCALANTE

FISCALIZACIÓN
ARQ. PORFIRIO VÁZQUEZ

PROYECTO: PUENTE de H°A°	UBICACIÓN: San Buenventura, s/ Arroyo Pirapo'i	LAMINA: CORTE	Nº:02
Entidad ejecutora: M.I.P	ASESOR DE OBRAS: Arq. Porfirio Vázquez	ESC.: 1/20	Junio 2015