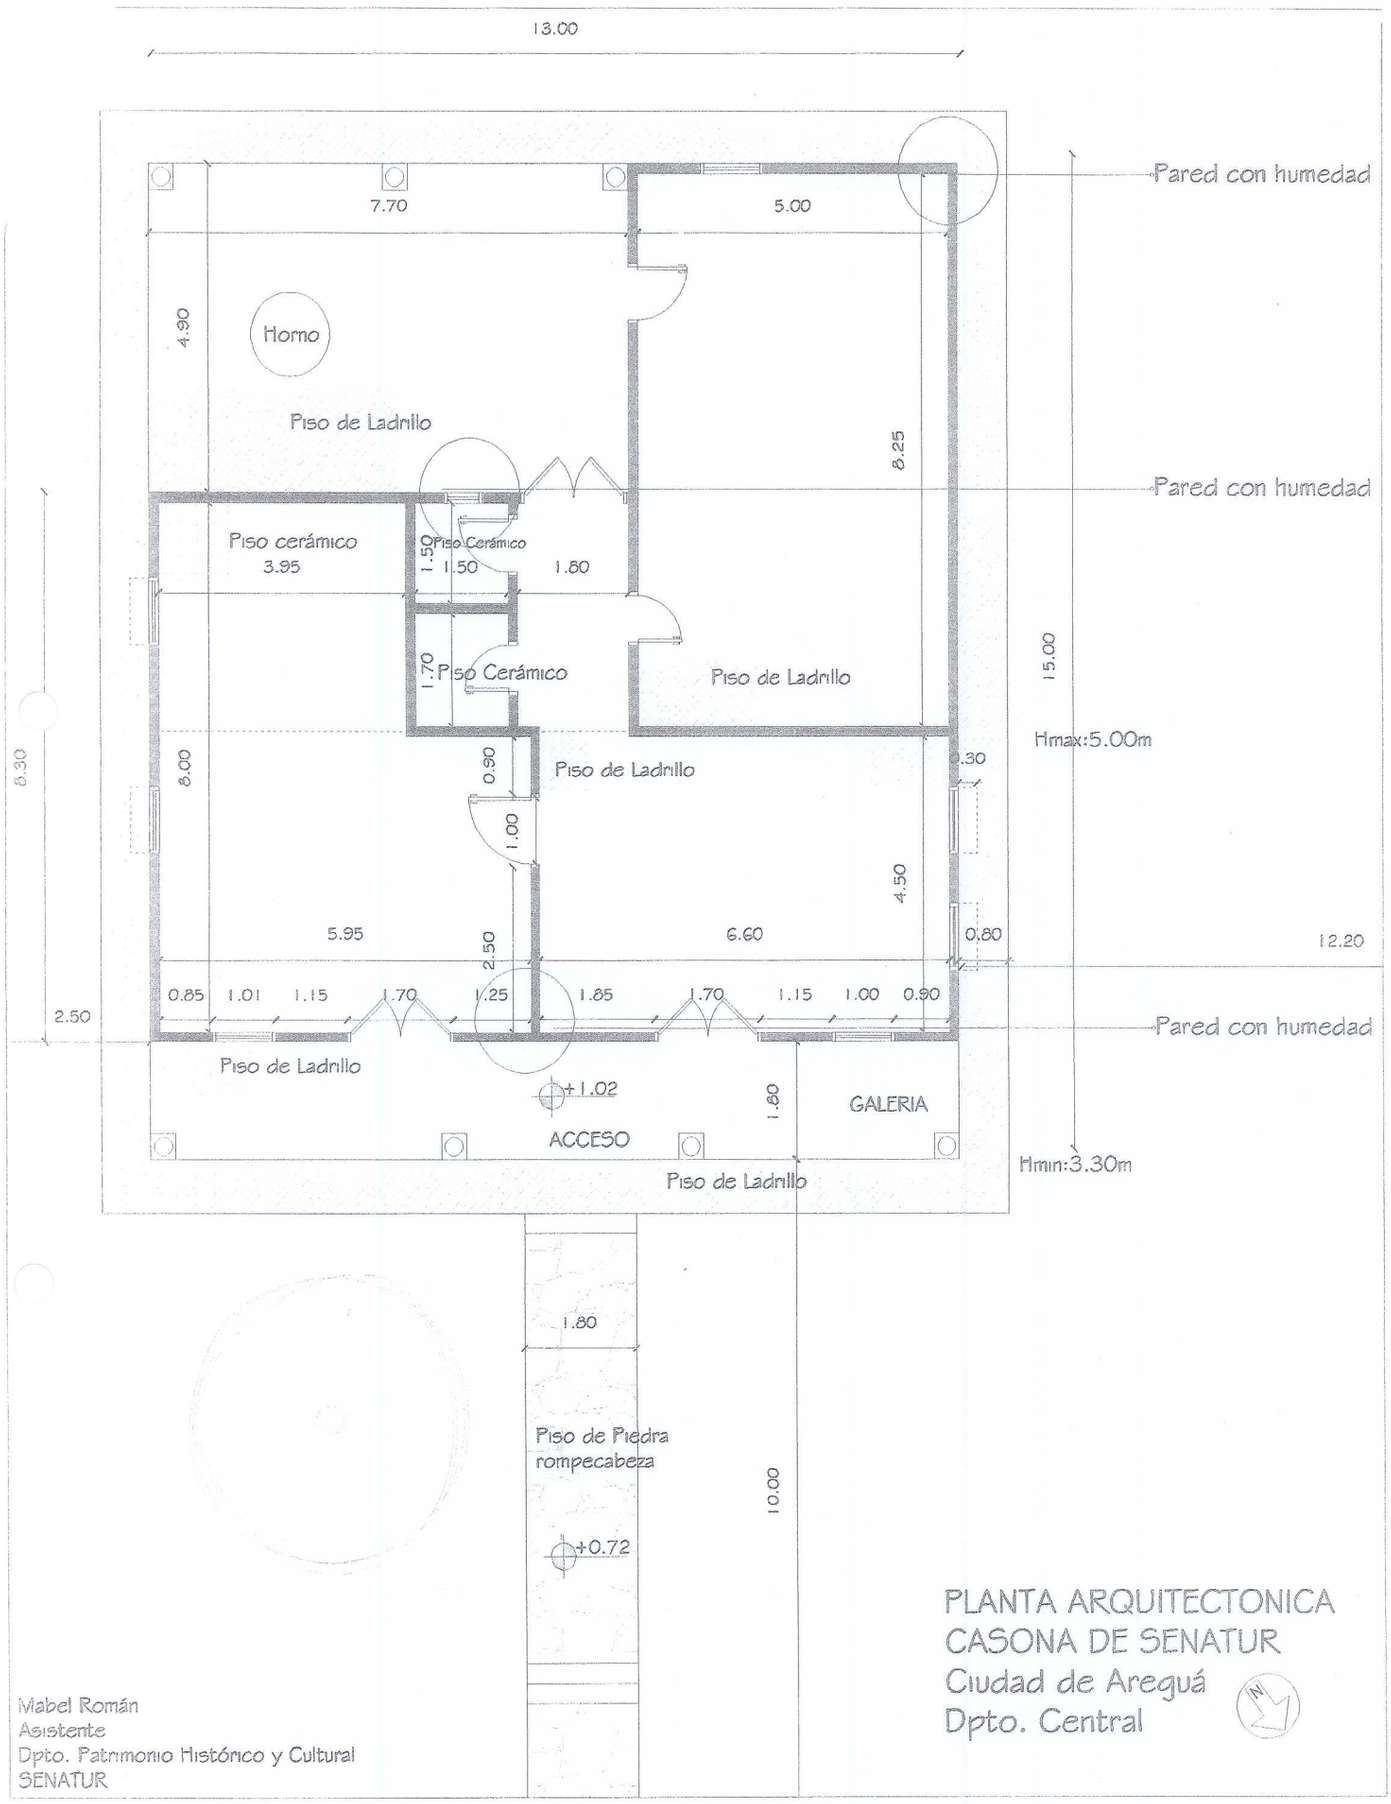

PLANTA ARQUITECTONICA
CASONA DE SENATUR
Ciudad de Areguá
Dpto. Central

Mabel Román
Asistente
Dpto. Patrimonio Histórico y Cultural
SENATUR

CASONA DE SENATUR
CIUDAD DE AREGUA
DPTO. CENTRAL

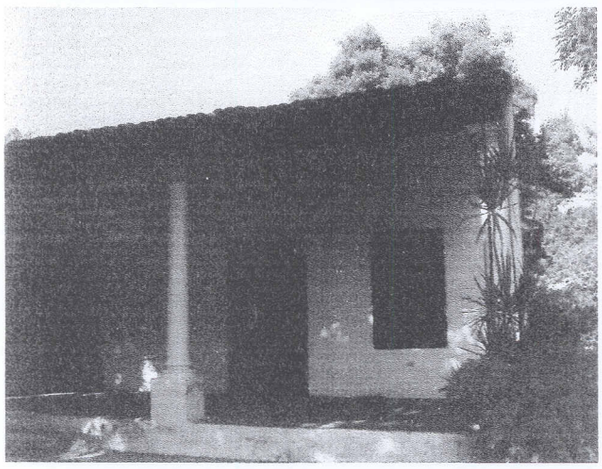

Fachada principal del edificio

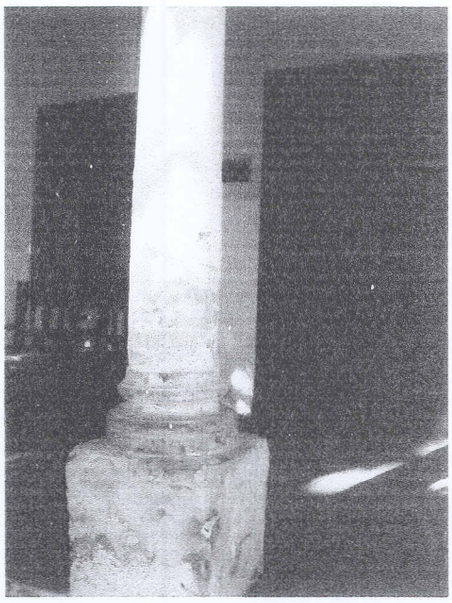

Columna con humedad

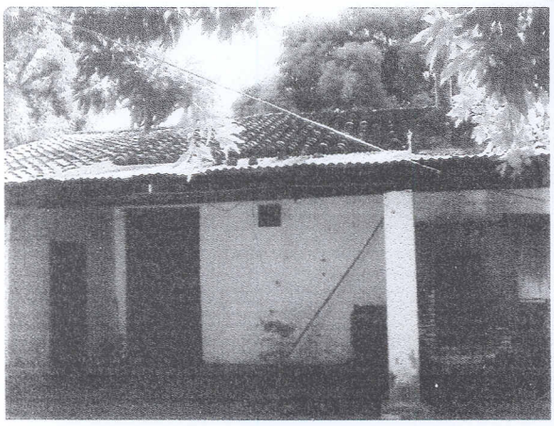

Parte posterior del edificio en donde se puede observar el abandono

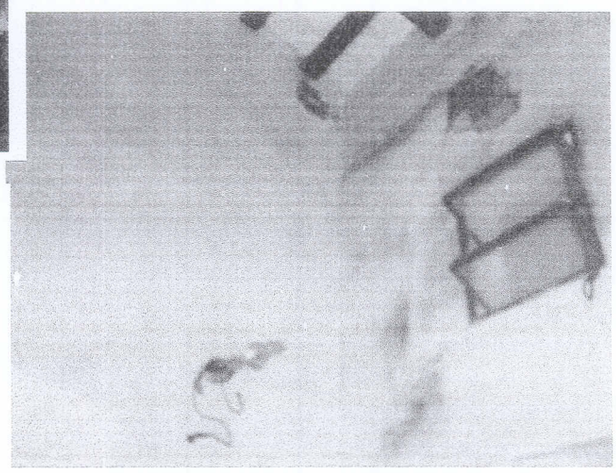

Paredes deterioradas con humedad