Anexo Resolución N° 14386

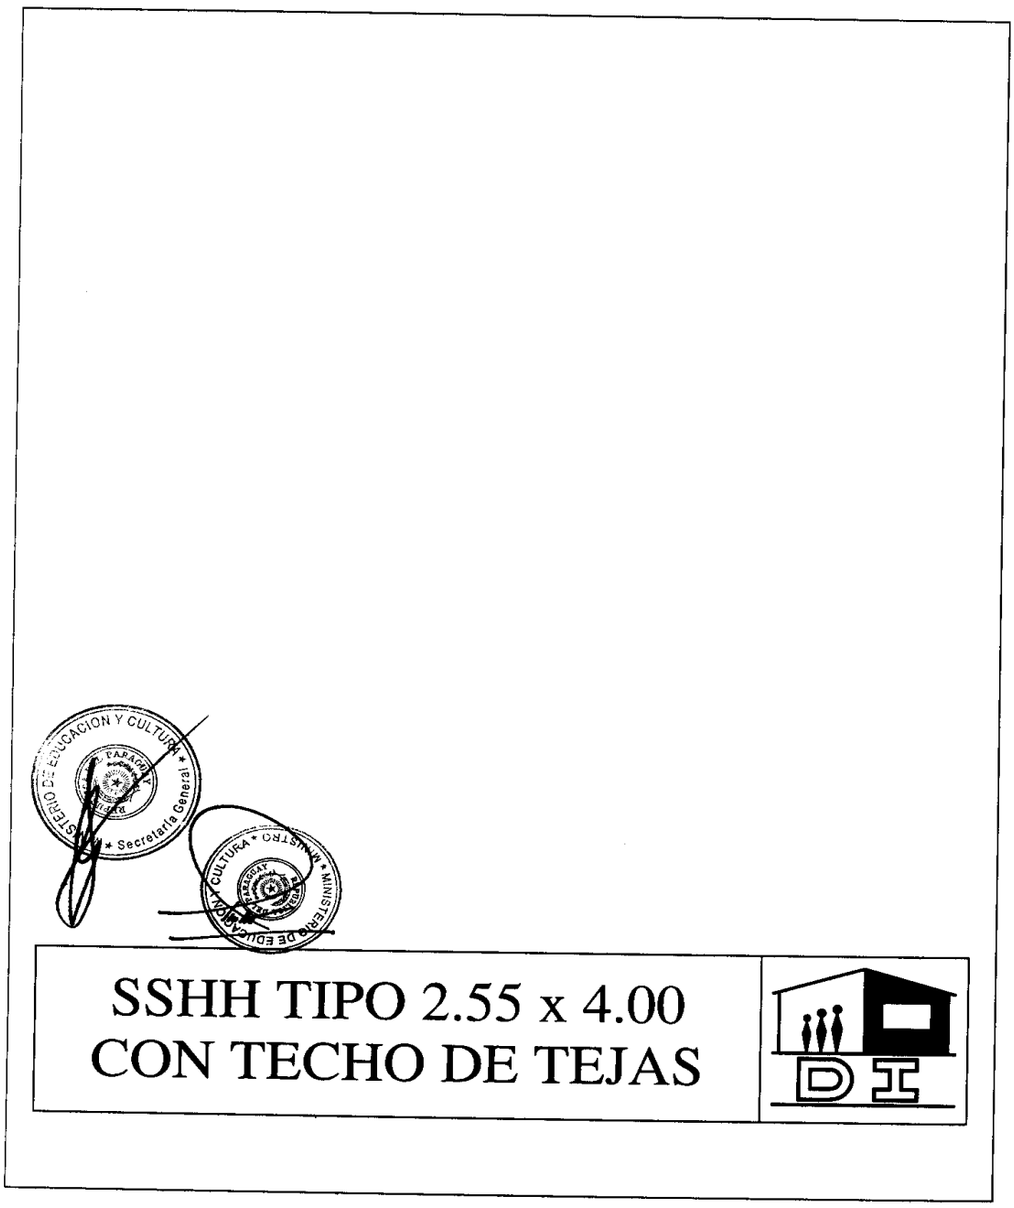

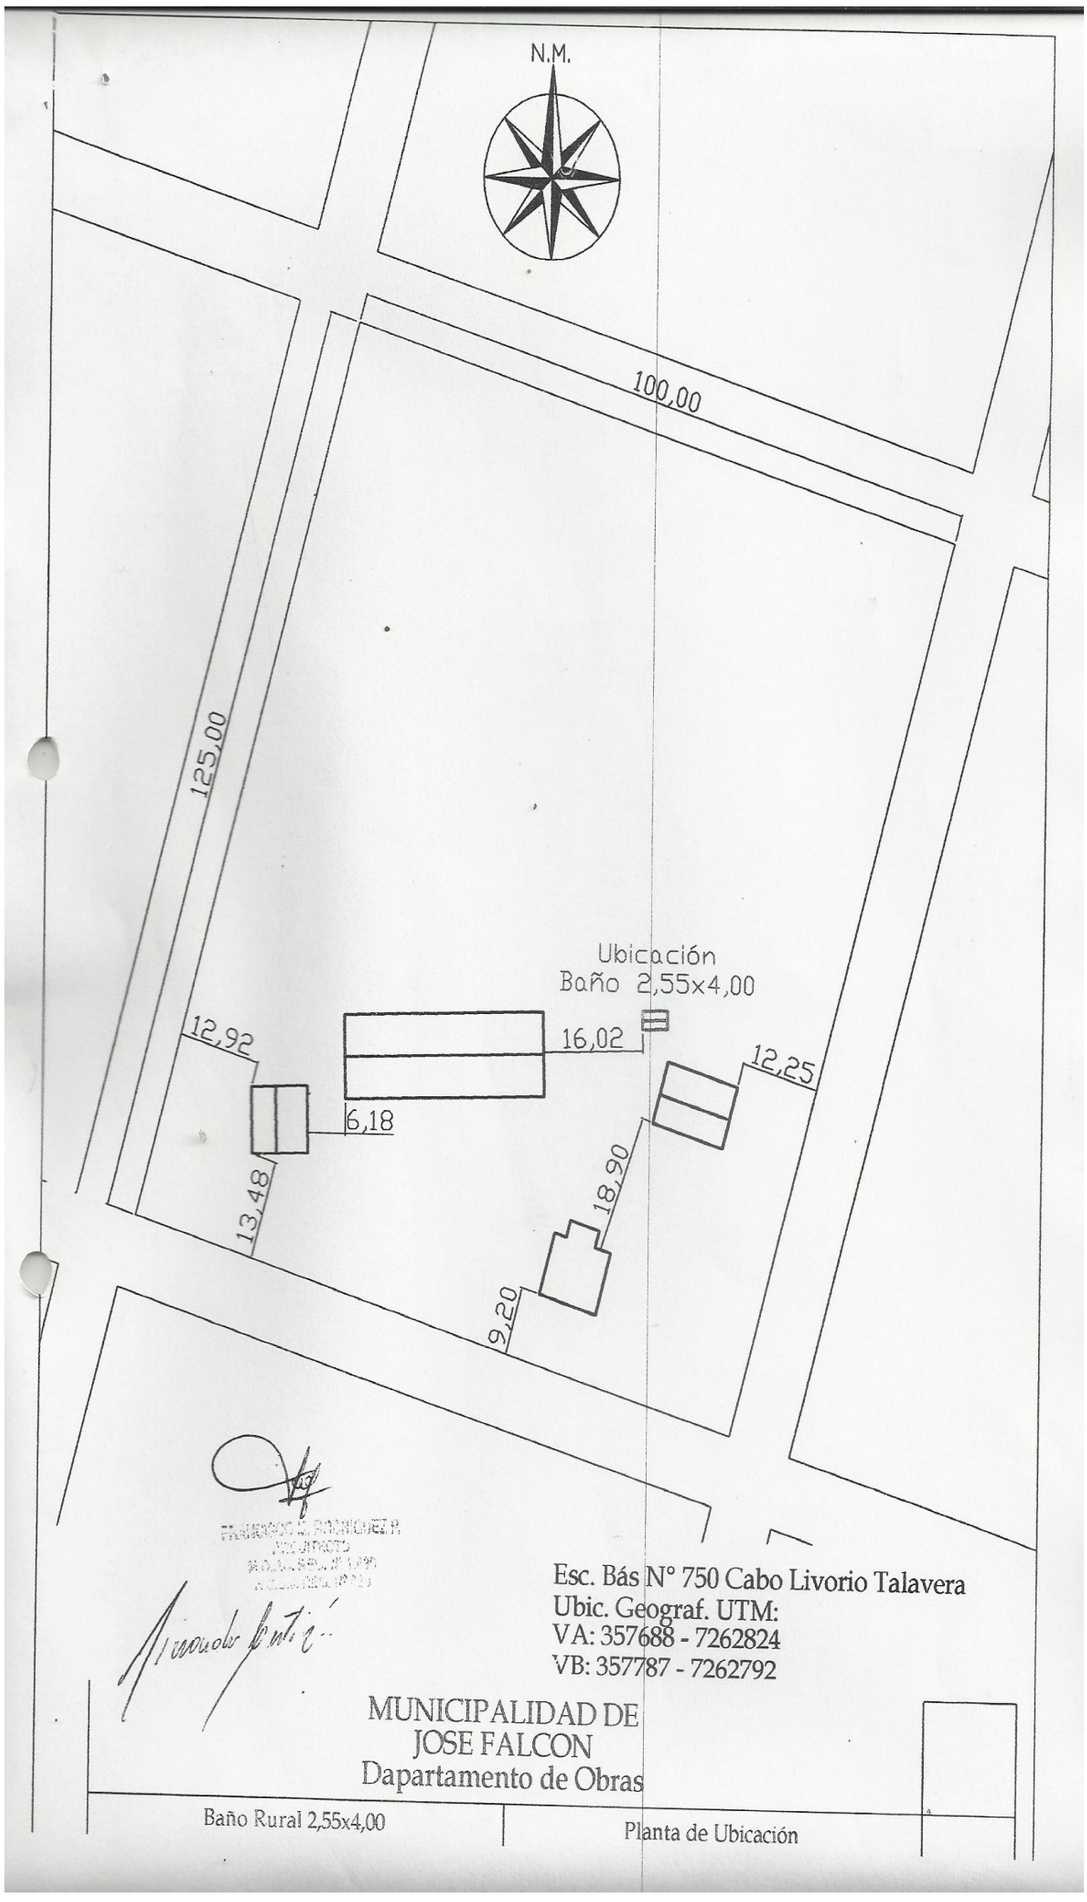
N.M.
100,00
125,00
Ubicación
Baño 2,55x4,00
12,92
16,02
12,25
6,18
18,90
13,48
9,20
Esc. Bás N° 750 Cabo Livorio Talavera
Ubic. Geograf. UTM:
VA: 357688 - 7262824
VB: 357787 - 7262792
MUNICIPALIDAD DE
JOSE FALCON
Dapartamento de Obras
Baño Rural 2,55x4,00
Planta de Ubicación

Anexo Resolución N° 14386

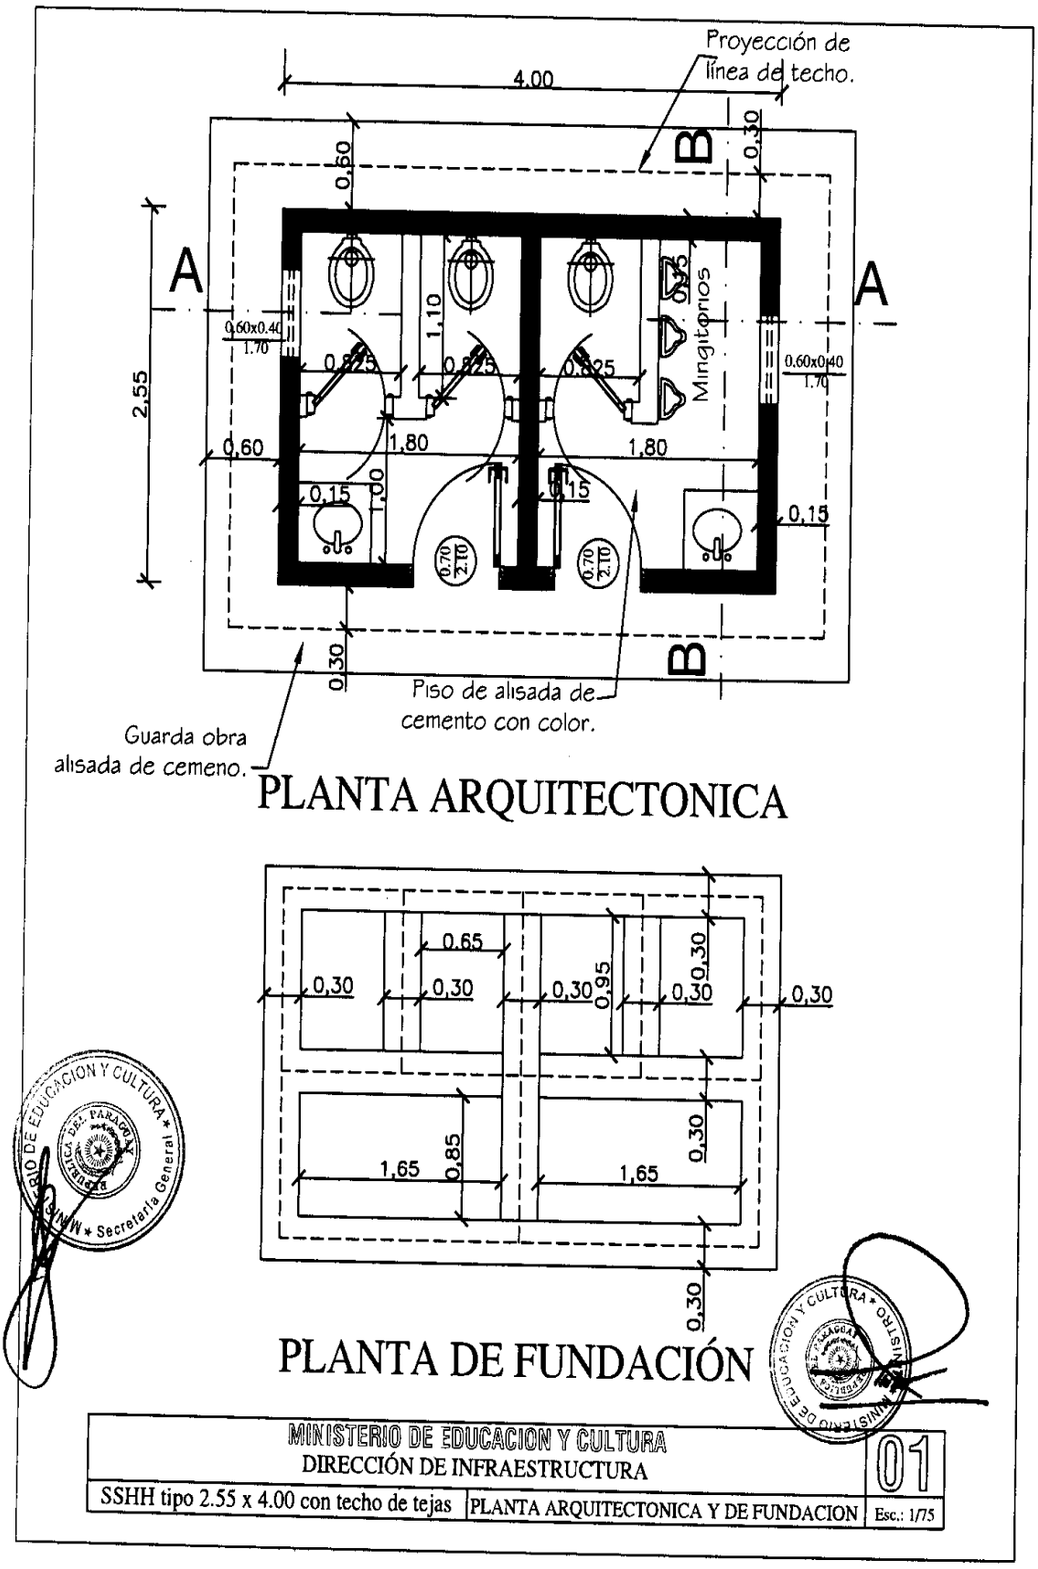

MINISTERIO DE EDUCACION Y CULTURA DIRECCIÓN DE INFRAESTRUCTURA		01
SSHH tipo 2.55 x 4.00 con techo de tejas	PLANTA ARQUITECTONICA Y DE FUNDACION	Esc.: 1/75

Anexo Resolución N° 14386

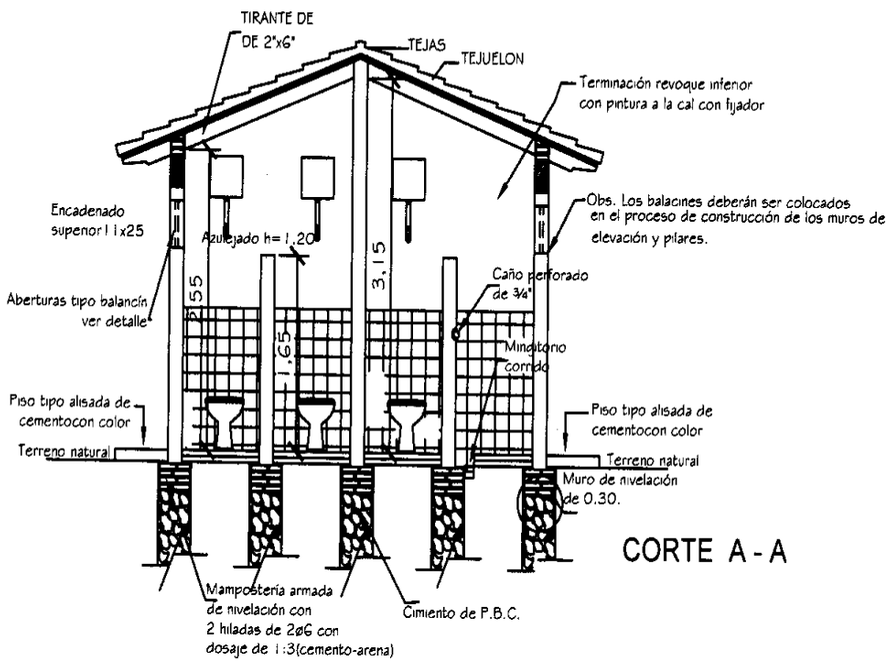

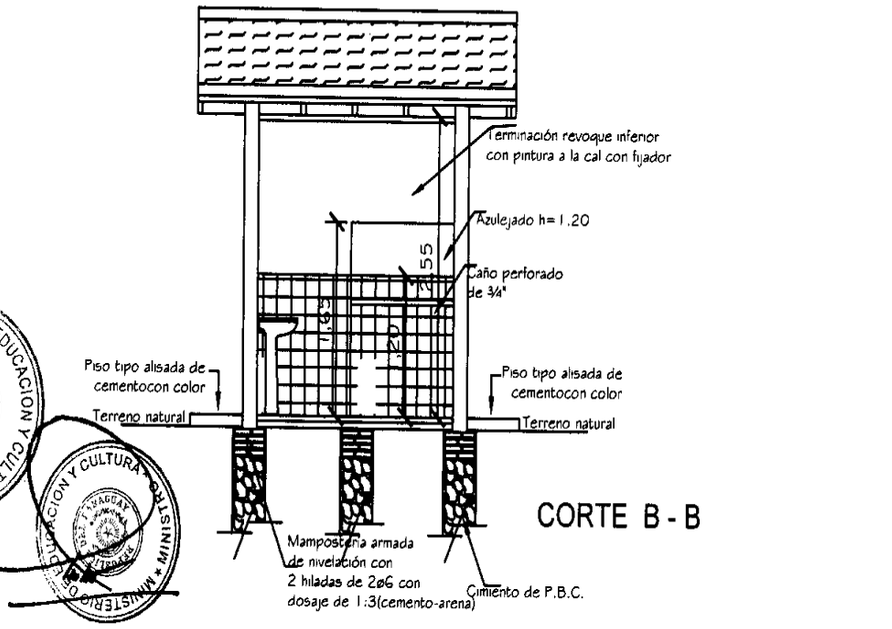

MINISTERIO DE EDUCACION Y CULTURA
DIRECCIÓN DE INFRAESTRUCTURA

SSHH tipo 2.55 x 4.00 con techo de tejas	CORTE TRANSVERSAL Y LONGITUDINAL	02 Esc.: 1/100

Anexo Resolución N° 4386

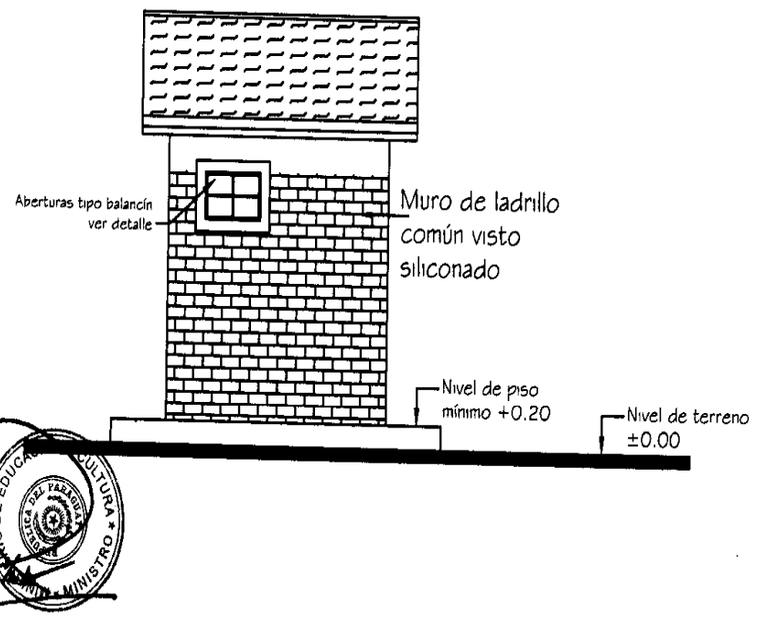

MINISTERIO DE EDUCACION Y CULTURA DIRECCIÓN DE INFRAESTRUCTURA		03
SSHH tipo 2.55 x 4.00 con techo de tejas	FACHADA FRONTAL Y LATERAL	Esc.: 1/100

Anexo Resolución N° 14386

328

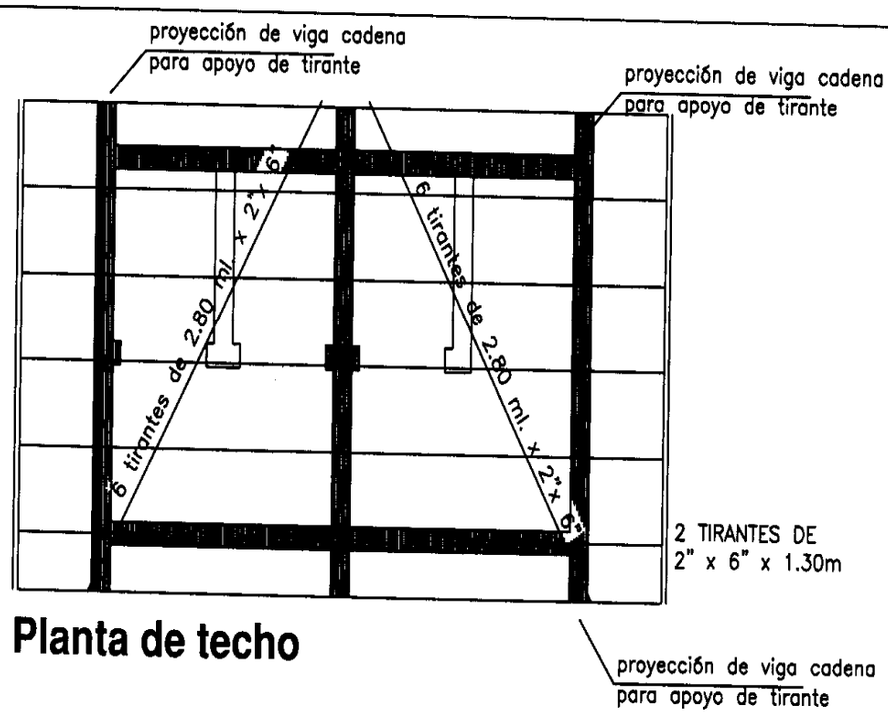

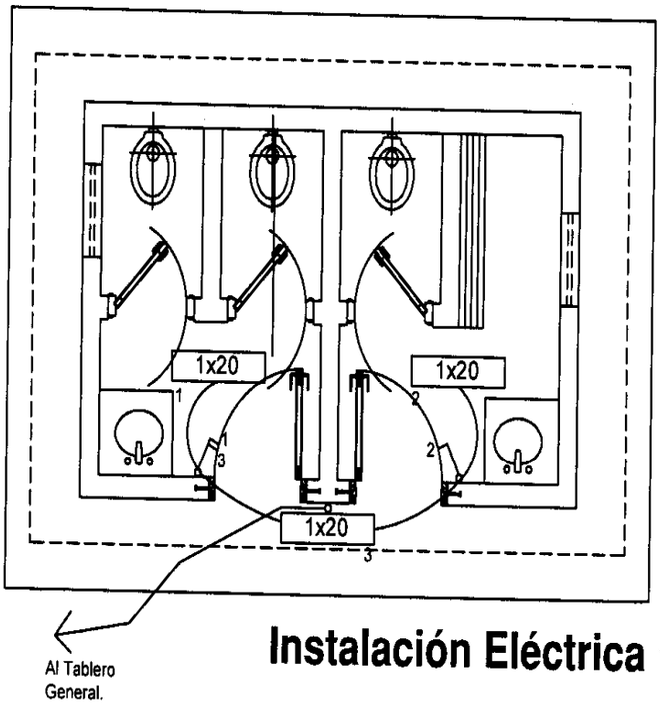

MINISTERIO DE EDUCACION Y CULTURA DIRECCIÓN DE INFRAESTRUCTURA		04
SSHH tipo 2.55 x 4.00 con techo de tejas	PLANTA ESTRUC. TECHO E INST. ELECTRICA	Esc.: 1/75

Anexo Resolución N° 14386

32

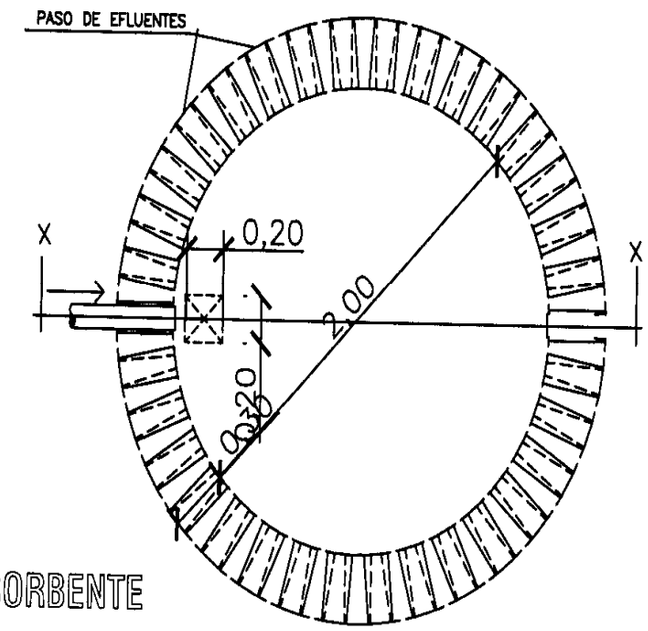

PLANTA
POZO ABSORBENTE

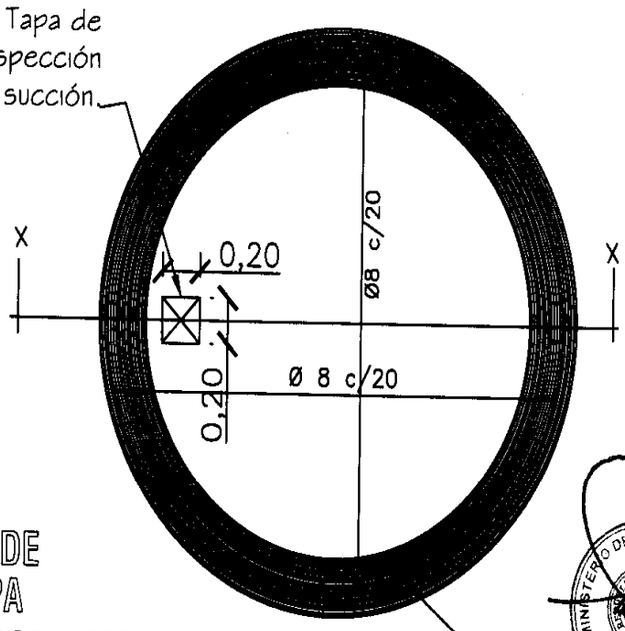

DETALLE DE
LOSA TAPA
POZO ABSORBENTE

MINISTERIO DE EDUCACION Y CULTURA DIRECCIÓN DE INFRAESTRUCTURA		05
SSHH tipo 2.55 x 4.00 con techo de tejas	DETALLE POZO ABSORBENTE	Sin Escala

Anexo Resolución N° 14386

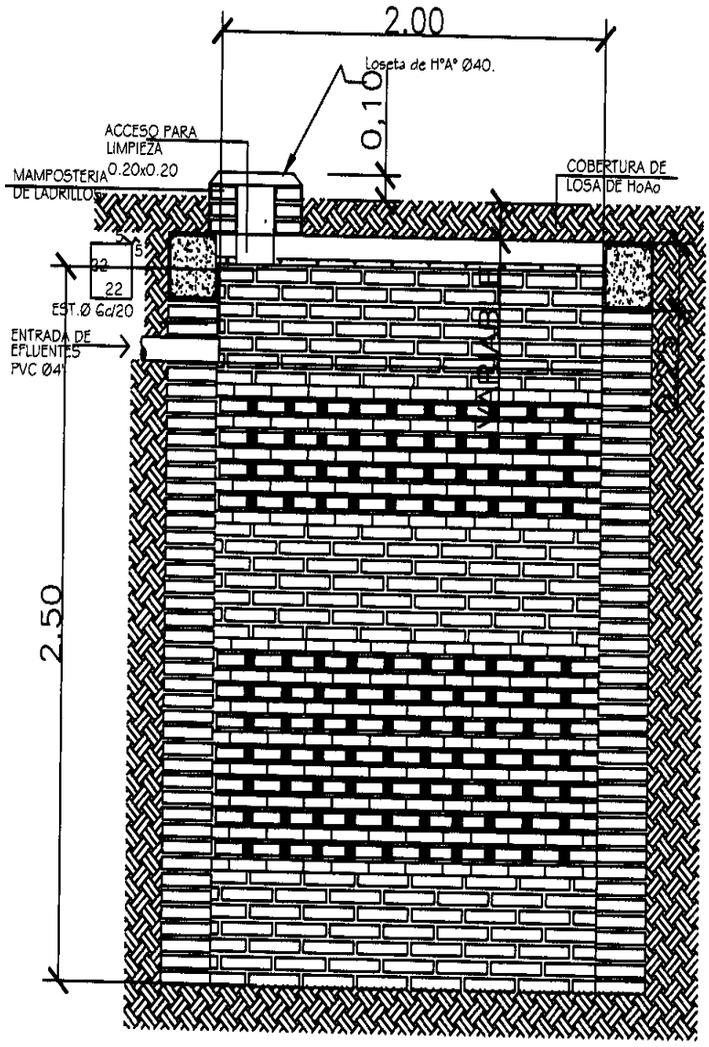

POZO ABSORBENTE CORTE X-X

MINISTERIO DE EDUCACION Y CULTURA
DIRECCIÓN DE INFRAESTRUCTURA

SSHH tipo 2.55 x 4.00 con techo de tejas	DETALLE POZO ABSORBENTE	06 Sin Escala

Anexo Resolución Nº 14386

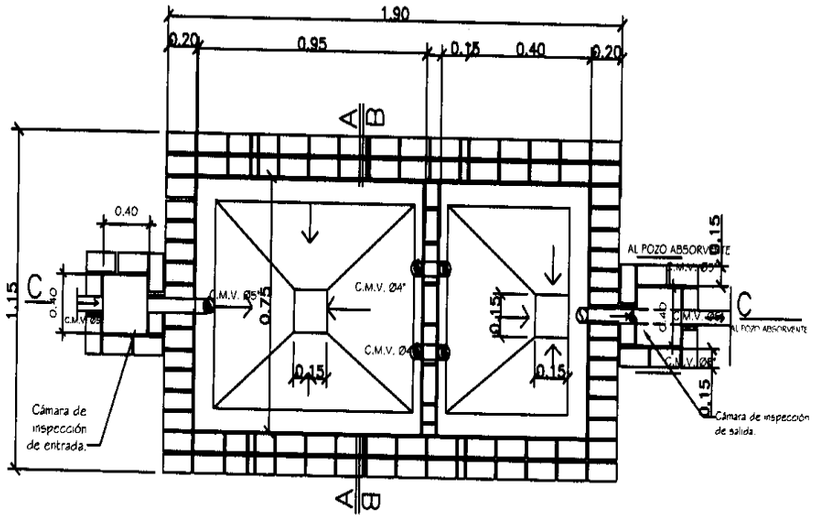

PLANTA CAMARA SEPTICA

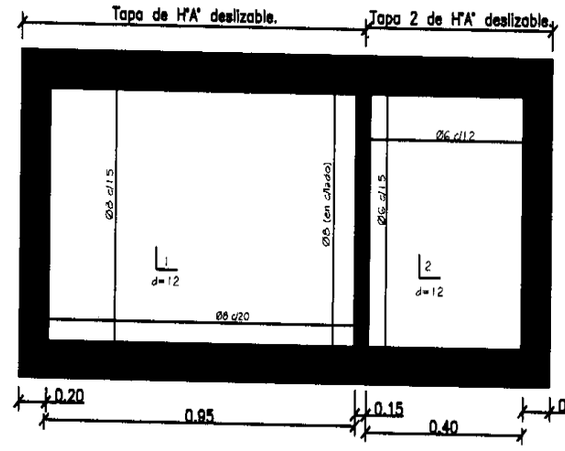

DETALLE DE LOSA TAPA CAMARA SEPTICA

MINISTERIO DE EDUCACION Y CULTURA DIRECCIÓN DE INFRAESTRUCTURA		07
SSHH tipo 2.55 x 4.00 con techo de tejas	DETALLE CAMARA SEPTICA	Sin Escala

Anexo Resolución N° 14286

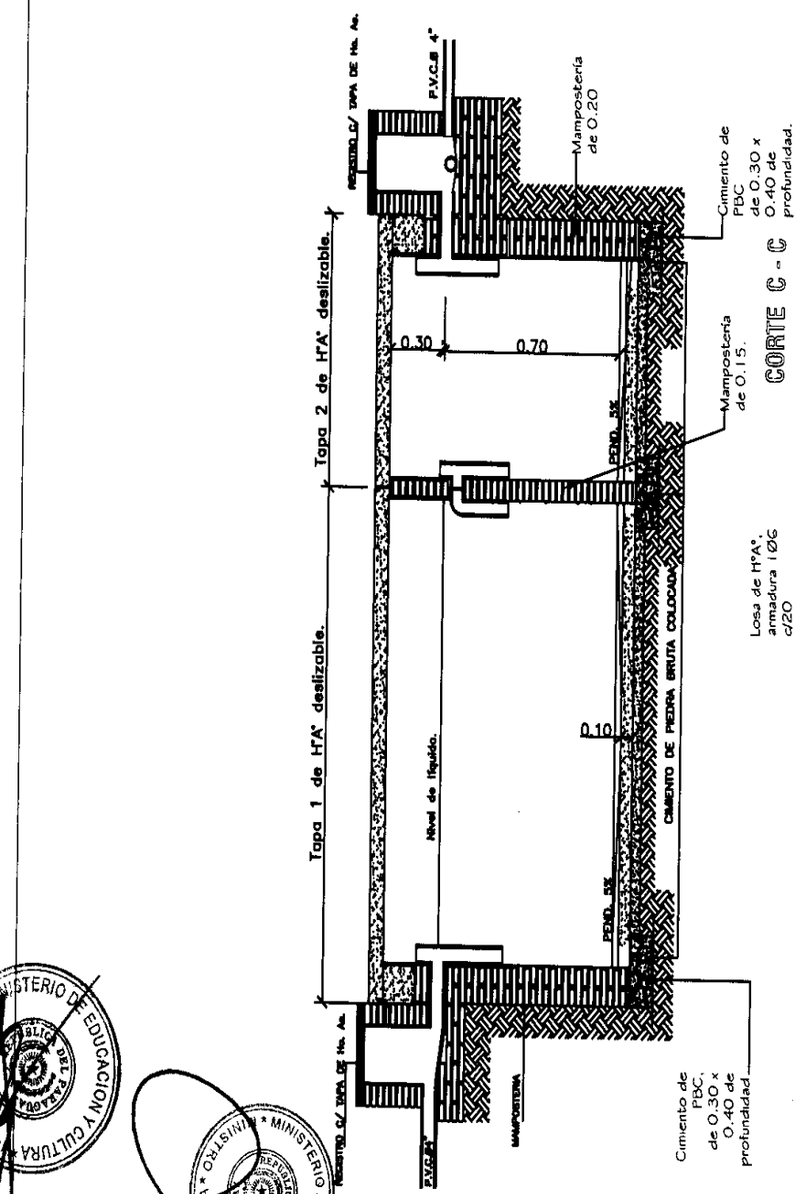

MINISTERIO DE EDUCACION Y CULTURA DIRECCIÓN DE INFRAESTRUCTURA		08
SSHH tipo 2.55 x 4.00 con techo de tejas	DETALLE CAMARA SEPTICA	Sin Escala