Proyecto de adoquinado Sobre la calle Humaitá - Pilar
222 ml.

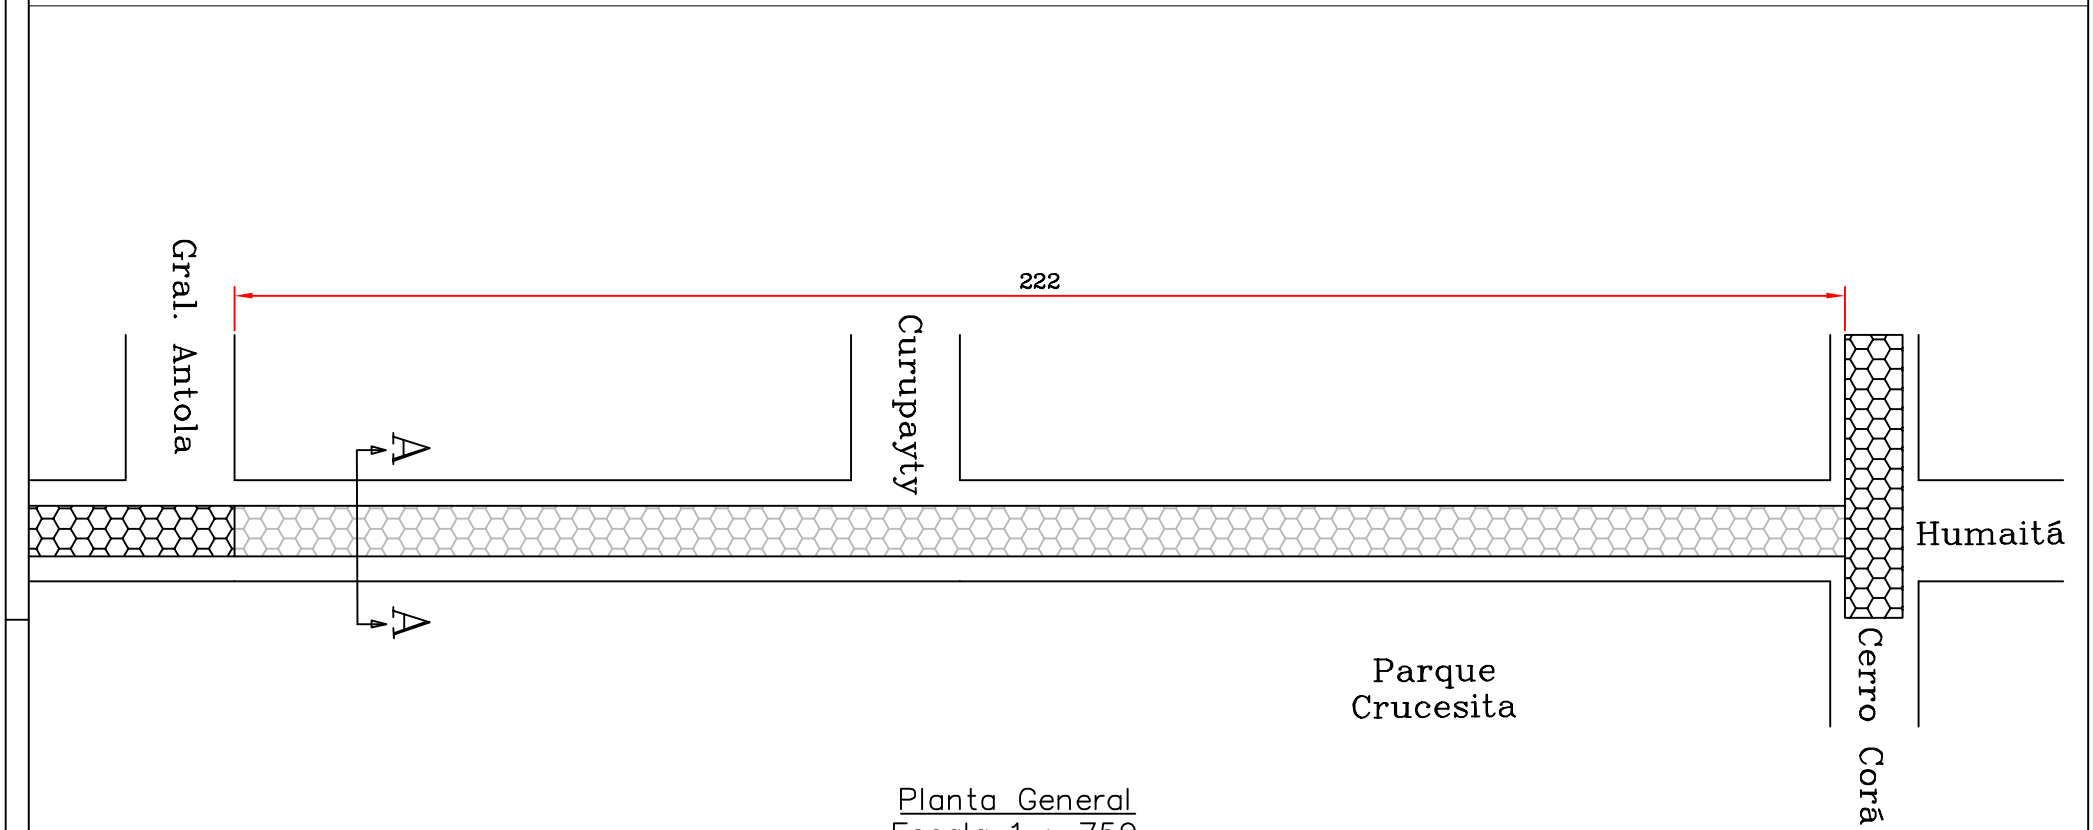

Planta General
Escala 1 : 750

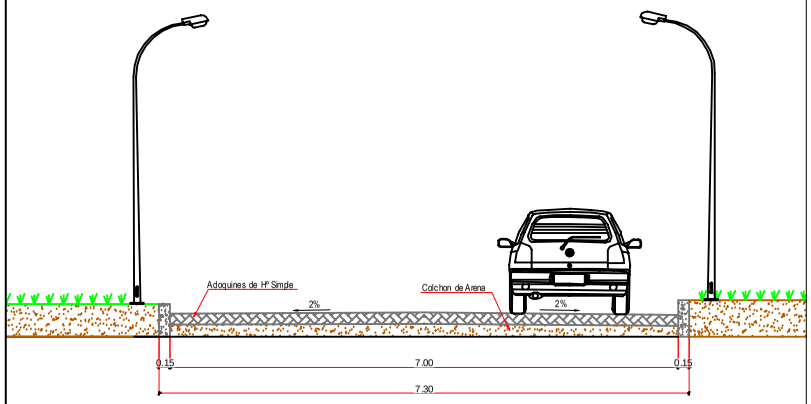

Corte A – A
Escala 1 : 75

REFERENCIA

ADOQUINADO EXISTENTE

ADOQUINADO A CONSTRUIR

TRABAJO A EJECUTAR

1.554 m² de Adoquinado
444 ml de Cordón

GOBERNACIÓN DE ÑEEMBUCÚ

OBRA: ADOQUINADO
UBICACION: CALLE HUMAITÁ ENTRE GRAL. ANTOLA Y CERRO CORÁ- PILAR
SOLICITANTE:

RESPONSABLE ARQ. LUIS AYALA	ESCALA: VARIAS	**CADISTA :** MARIANO SAUCEDO