# MUNICIPALIDAD DE GRAL. JOSÉ MARIA DELGADO ITAPÚA

## ESCUELA BÁSICA N° 1582 PADRE HERMAN ENGELBERT PIEPER

REMODELACION DE COCINA COMEDOR Y CONSTRUCCION DE PISTA DE FORMACION

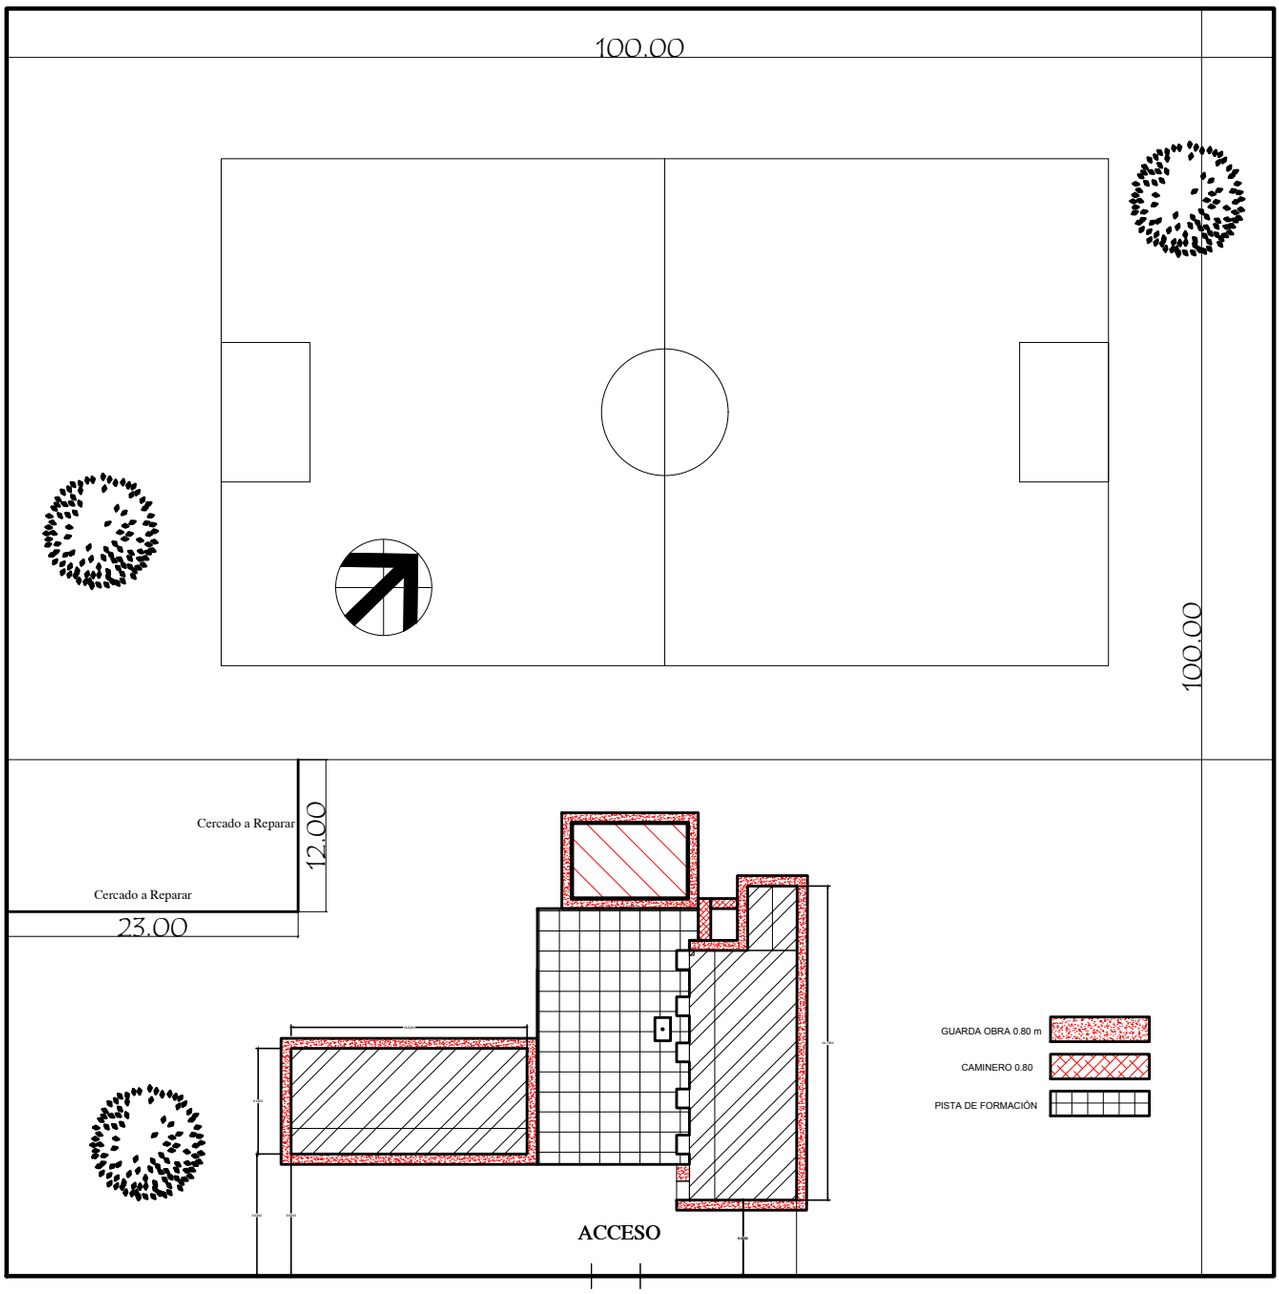


BLOQUE A INTERVENIR

BLOQUE EXISTENTE

PISTA DE FORMACIÓN

MUNICIPALIDAD DE GRAL. JOSÉ MARIA DELGADO - ITAPÚA

ESCUELA BÁSICA N° 1582 PADRE HERMAN ENGELBERT PIEPER

# PLANTA DE UBICACIÓN

escala 1/500

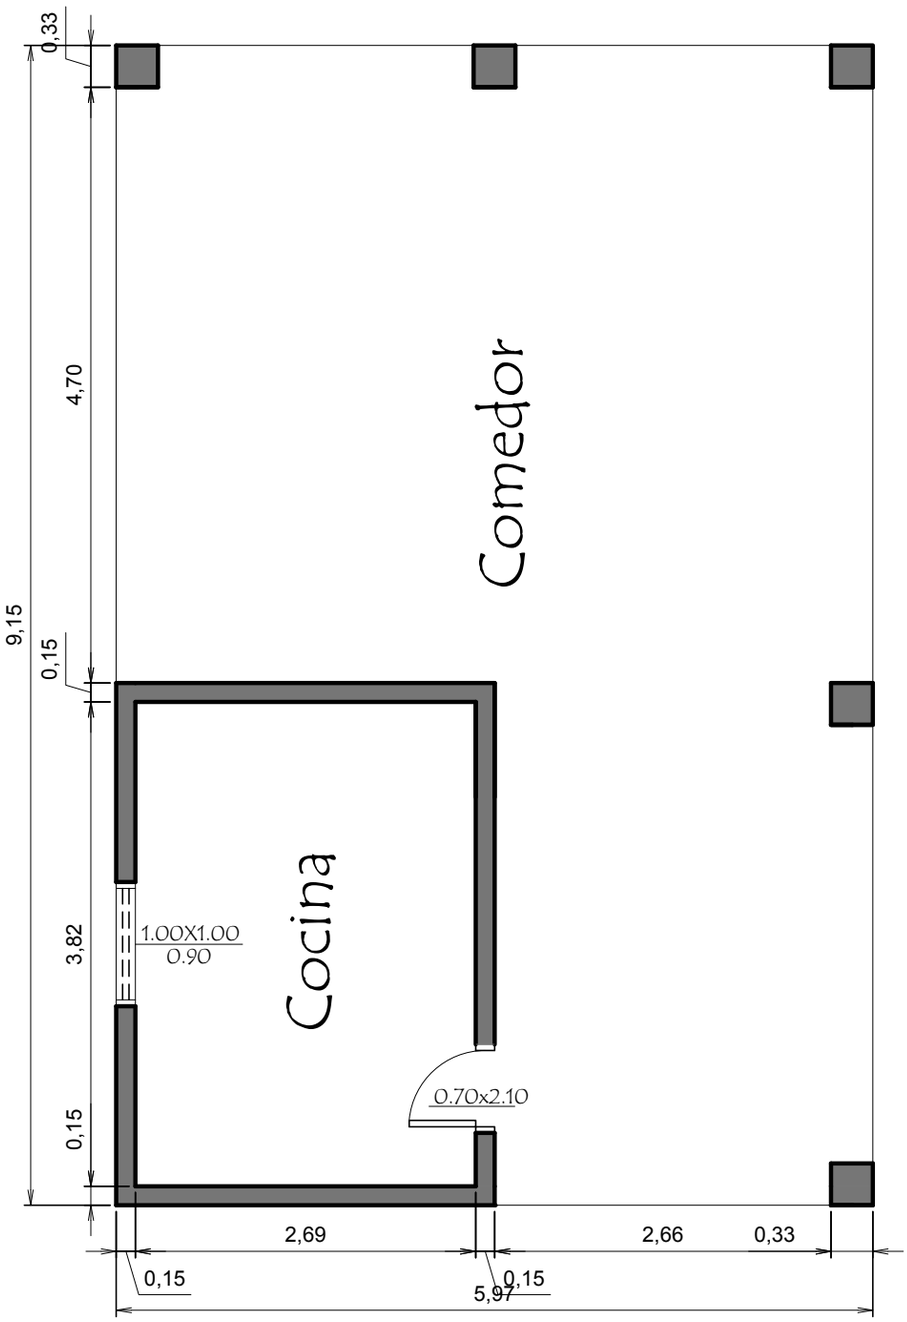


# PLANTA EXISTENTE

# MUNICIPALIDAD GENERAL JOSÉ MARIA DELGADO - ITAPÚA

ESCUELA BÁSICA N° 1582 PADRE HERMAN ENGELBERT PIEPER

| | |
|---|---|
| **PROYECTO** | Remodelación de Cocina Comedor y Construcción de Pista de Formación |
| Planta Existente | escala 1 / 50 — 01 |

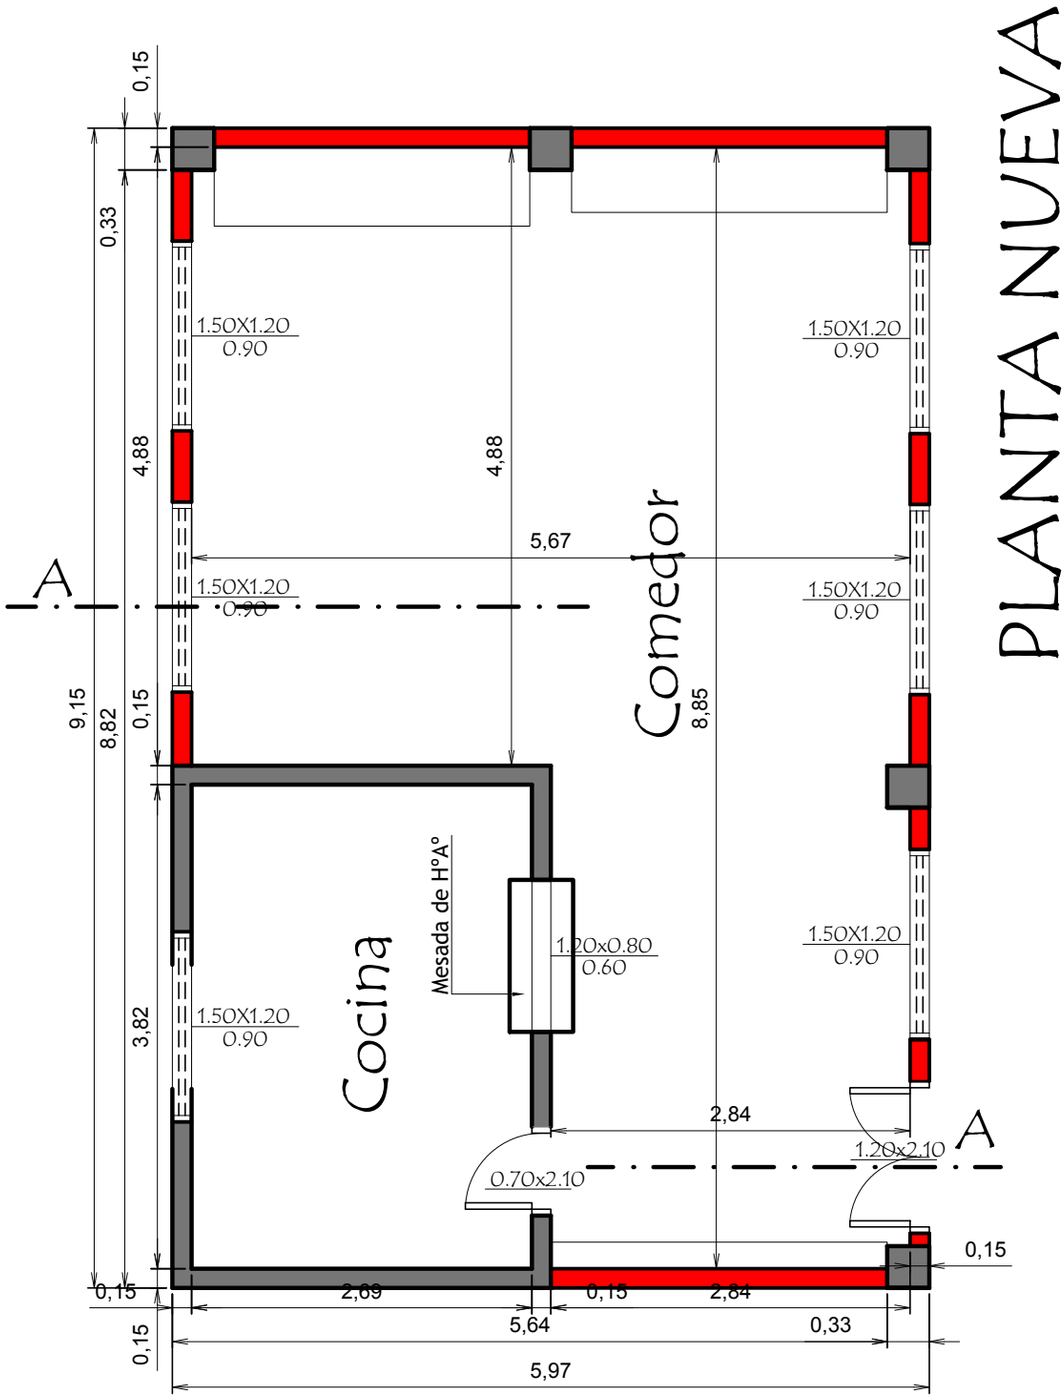


# MUNICIPALIDAD GENERAL JOSÉ MARIA DELGADO - ITAPÚA

ESCUELA BÁSICA N° 1582 PADRE HERMAN ENGELBERT PIEPER

| | |
|---|---|
| PROYECTO | Remodelación de Cocina Comedor y Construcción de Pista de Formación |

Planta Proyectada

escala 1 / 50

02

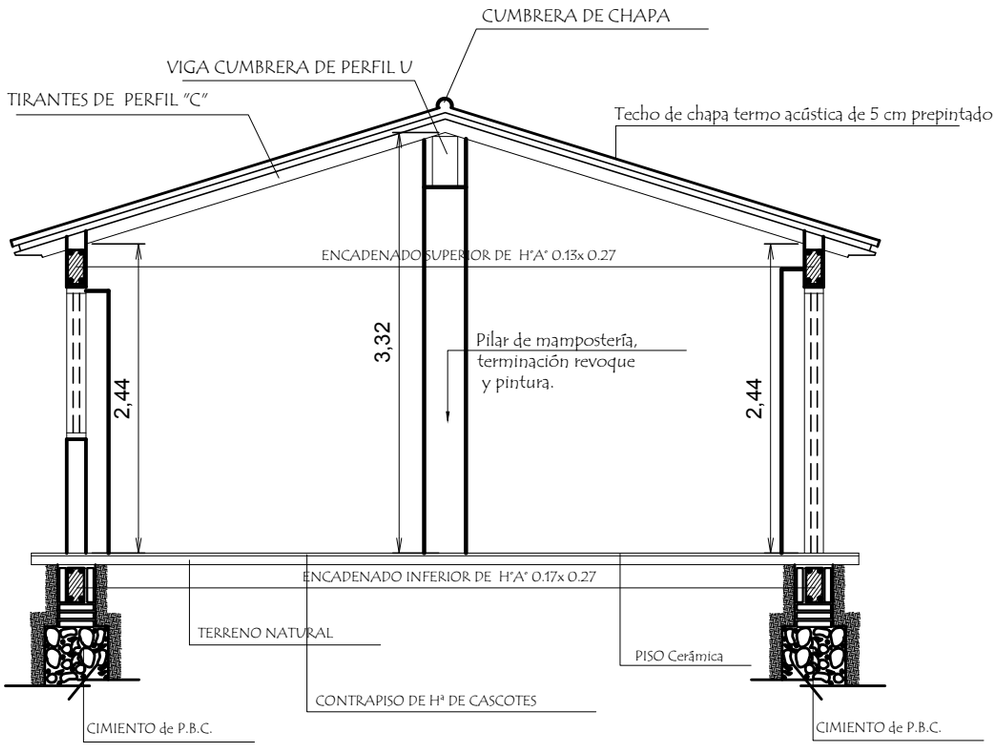


# MUNICIPALIDAD GENERAL JOSÉ MARIA DELGADO - ITAPÚA

**ESCUELA BÁSICA N° 1582 PADRE HERMAN ENGELBERT PIEPER**

| | |
|---|---|
| **PROYECTO** | Remodelación de Cocina Comedor y Construcción de Pista de Formación |

Corte Arquitectónico

escala 1 / 50

03

Observaciónes :

- Foco de Bajo consumo (FBC 60W)
- Foco de Bajo consumo (FBC 60W)
- Tomas Baja
- Tomas Alta
- Doble Punto y una toma
- Punto y Toma
- T.C. Tablero Seccional
- T.C.V Tablero Seccional de Ventilador

Los condutores no acotados son de 2 mm2.

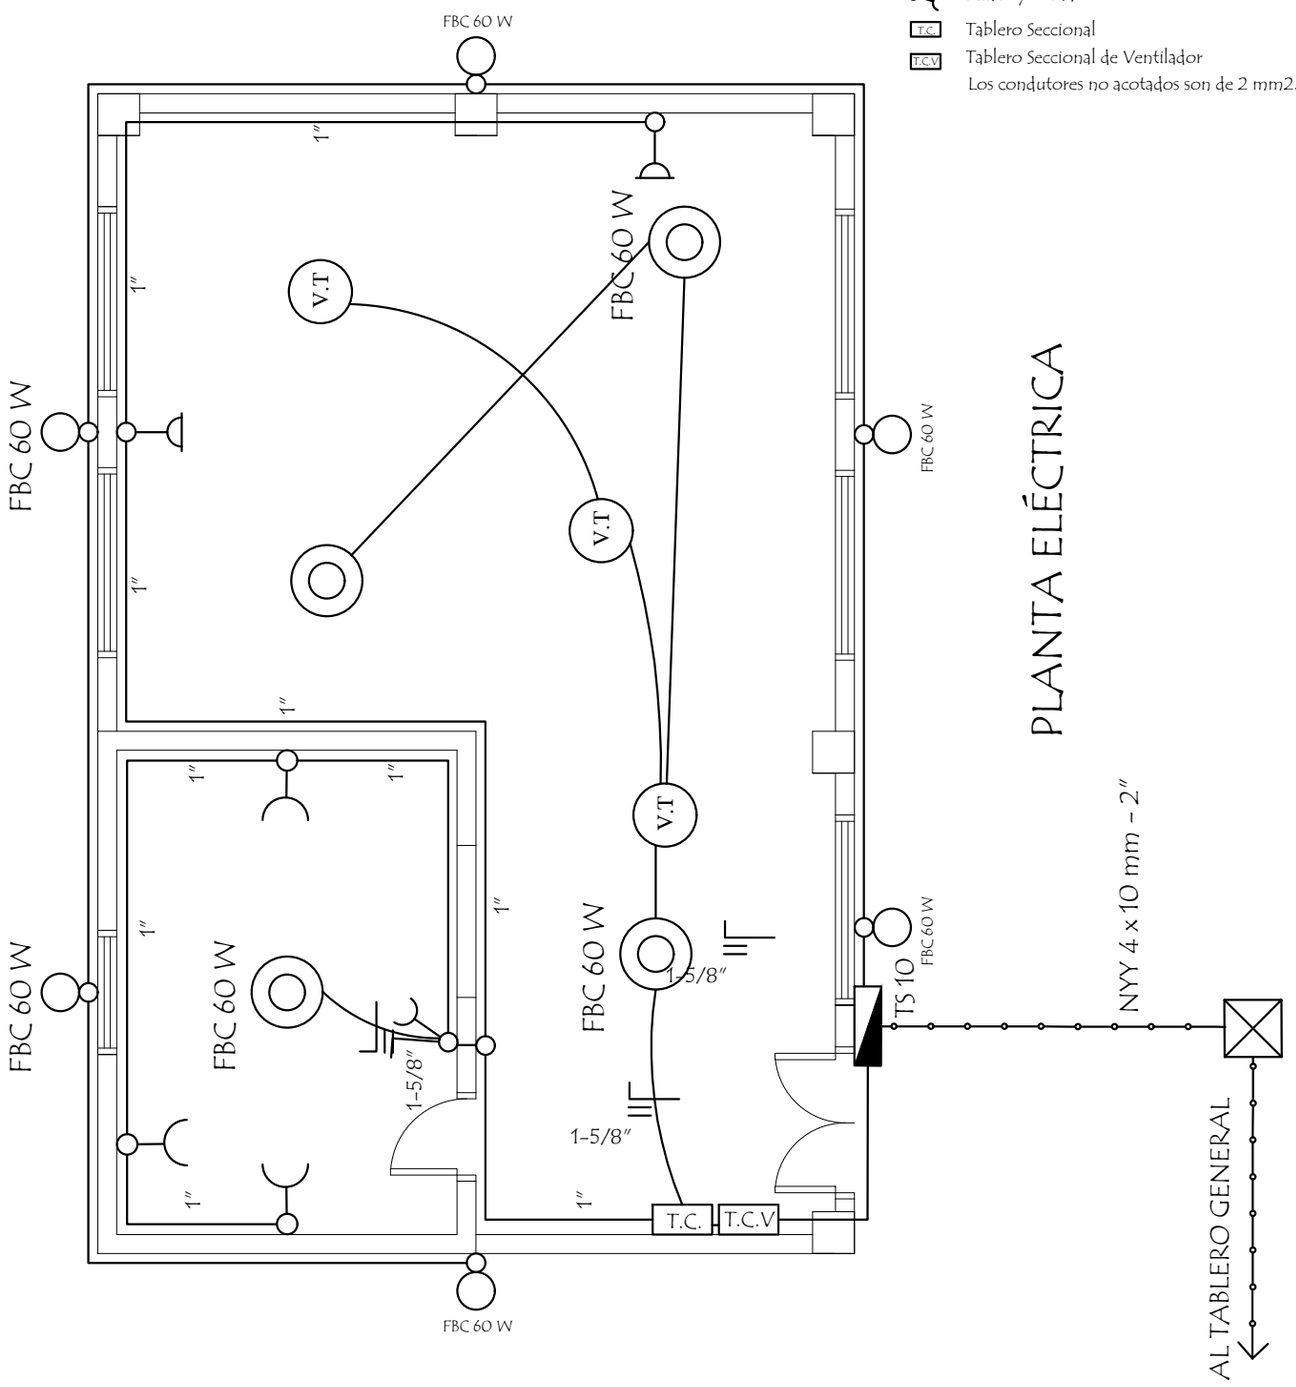


# MUNICIPALIDAD GENERAL JOSÉ MARIA DELGADO - ITAPÚA

**ESCUELA BÁSICA N° 1582 PADRE HERMAN ENGELBERT PIEPER**

| | |
|---|---|
| **PROYECTO** | Remodelación de Cocina Comedor y Construcción de Pista de Formación |

Planta Existente

escala 1 / 50

04

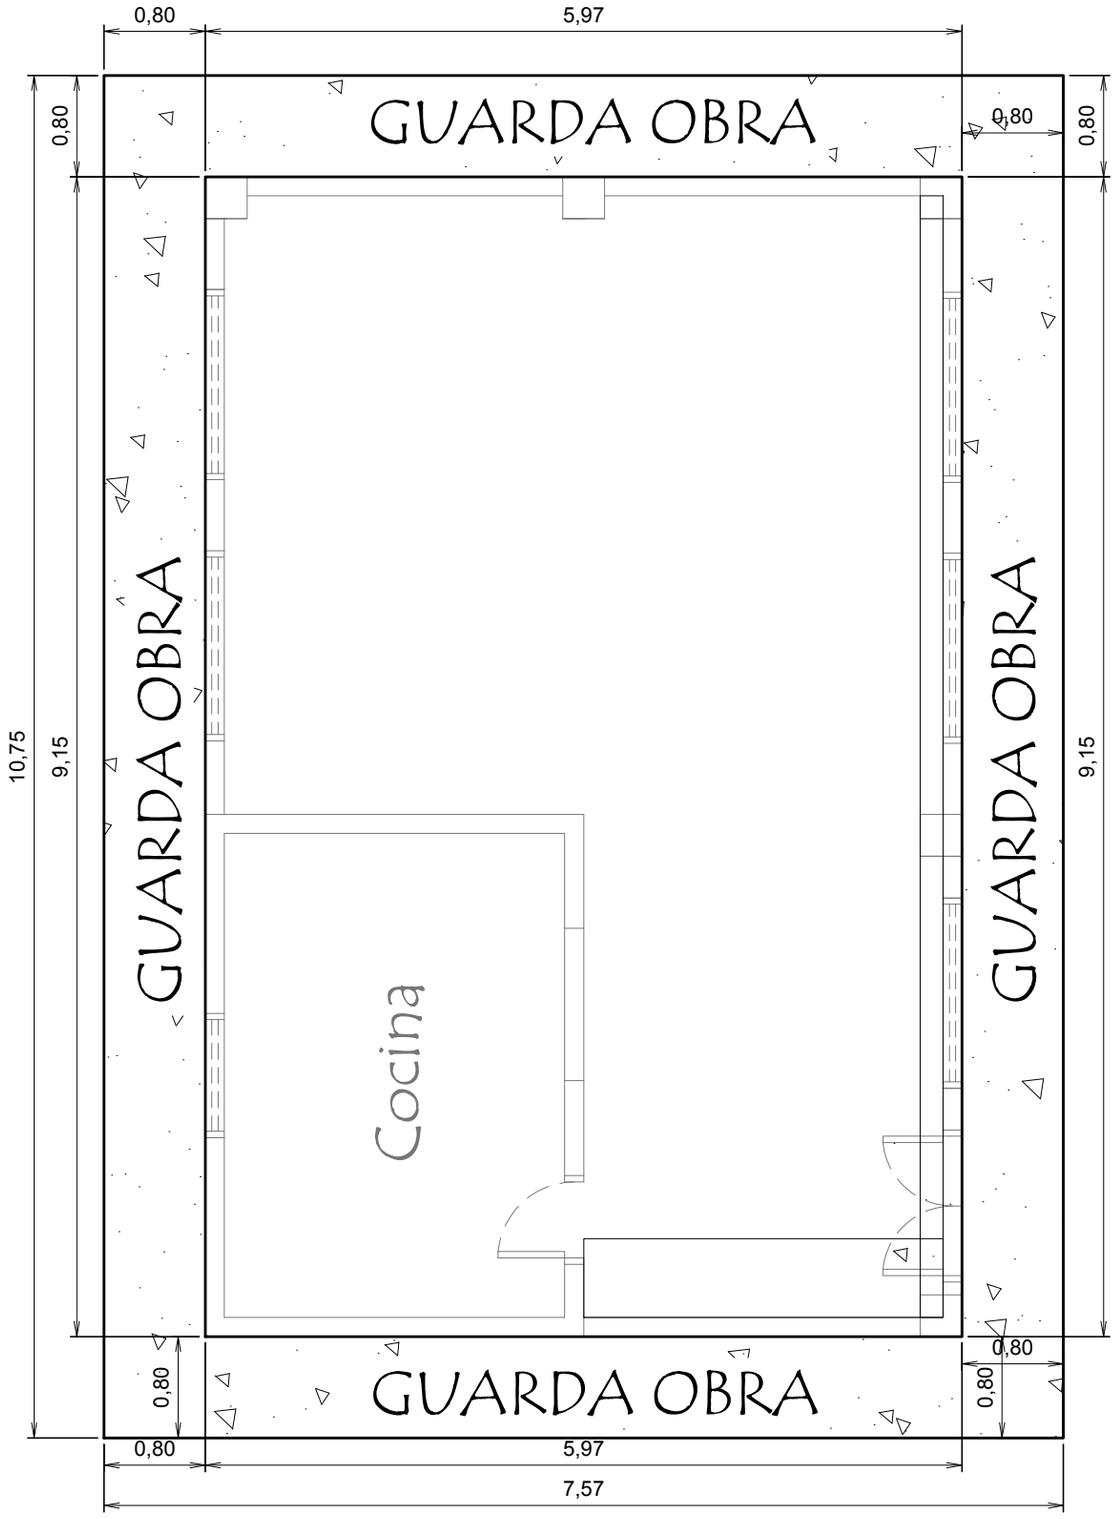


# MUNICIPALIDAD GENERAL JOSÉ MARIA DELGADO - ITAPÚA

**ESCUELA BÁSICA N° 1582 PADRE HERMAN ENGELBERT PIEPER**

| | |
|---|---|
| **PROYECTO** | Remodelación de Cocina Comedor y Construcción de Pista de Formación |

Planta Existente

escala 1 / 50

05

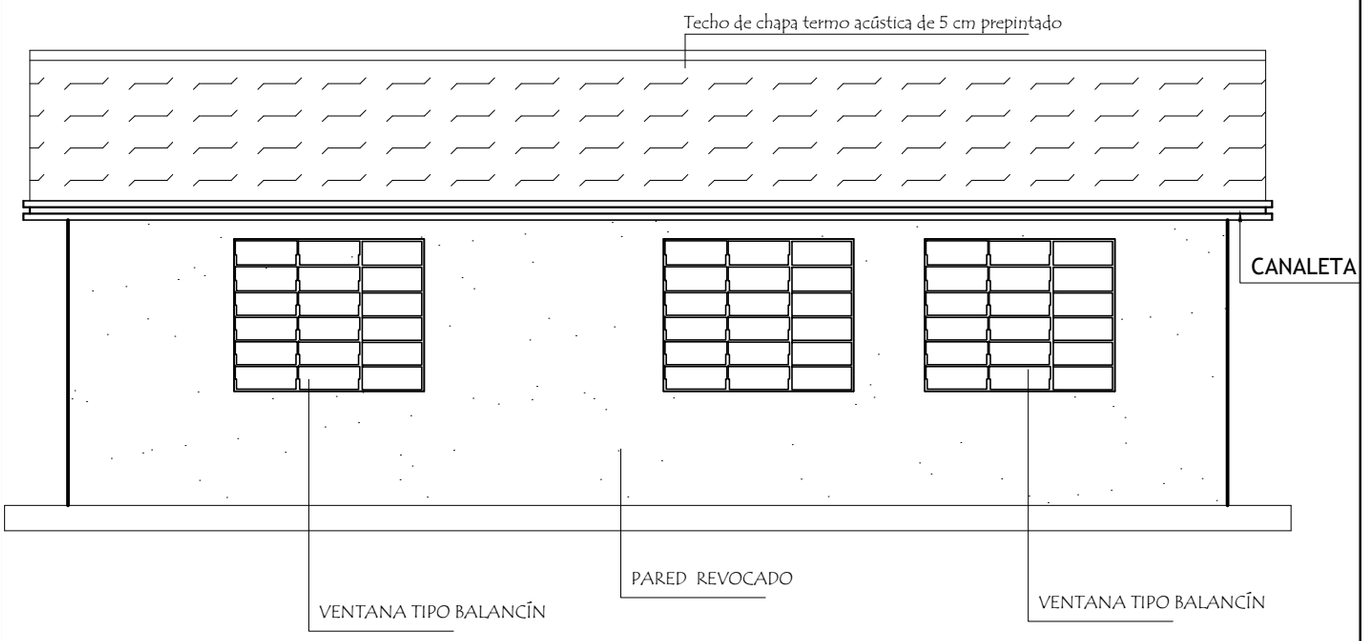


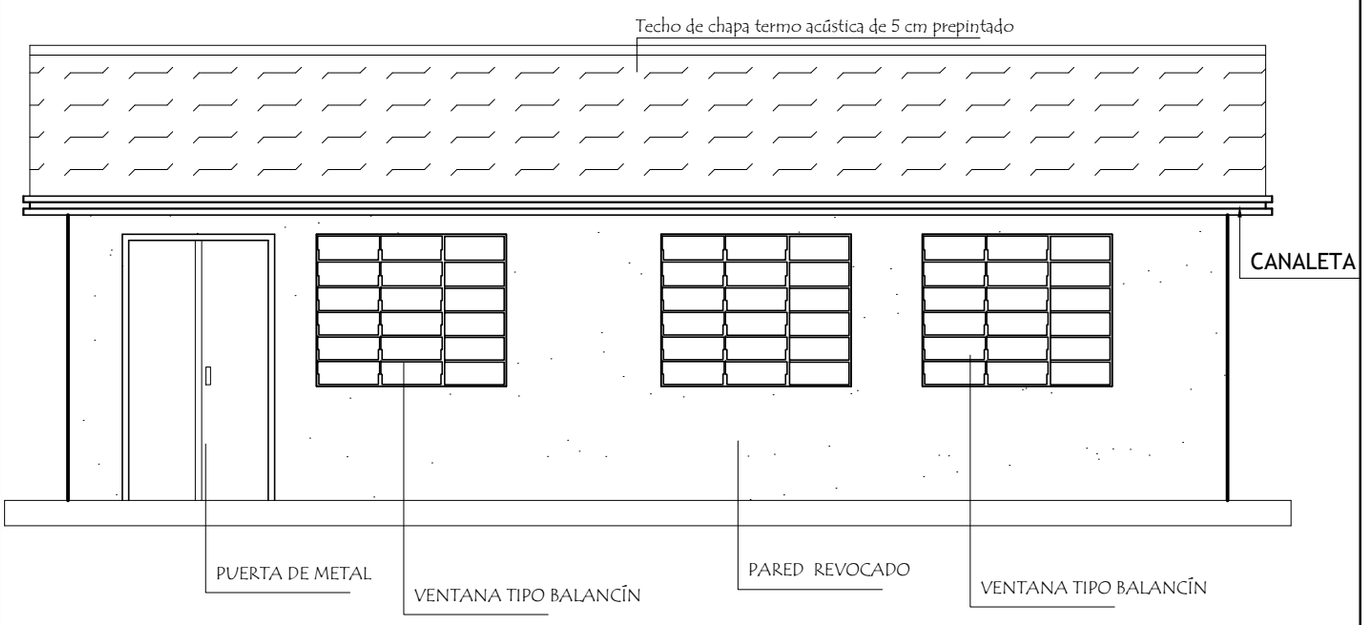


# MUNICIPALIDAD GENERAL JOSÉ MARIA DELGADO - ITAPÚA

**ESCUELA BÁSICA N° 1582 PADRE HERMAN ENGELBERT PIEPER**

| | |
|---|---|
| **PROYECTO** | Remodelación de Cocina Comedor y Construcción de Pista de Formación |

Planta Existente

escala 1 / 50

06

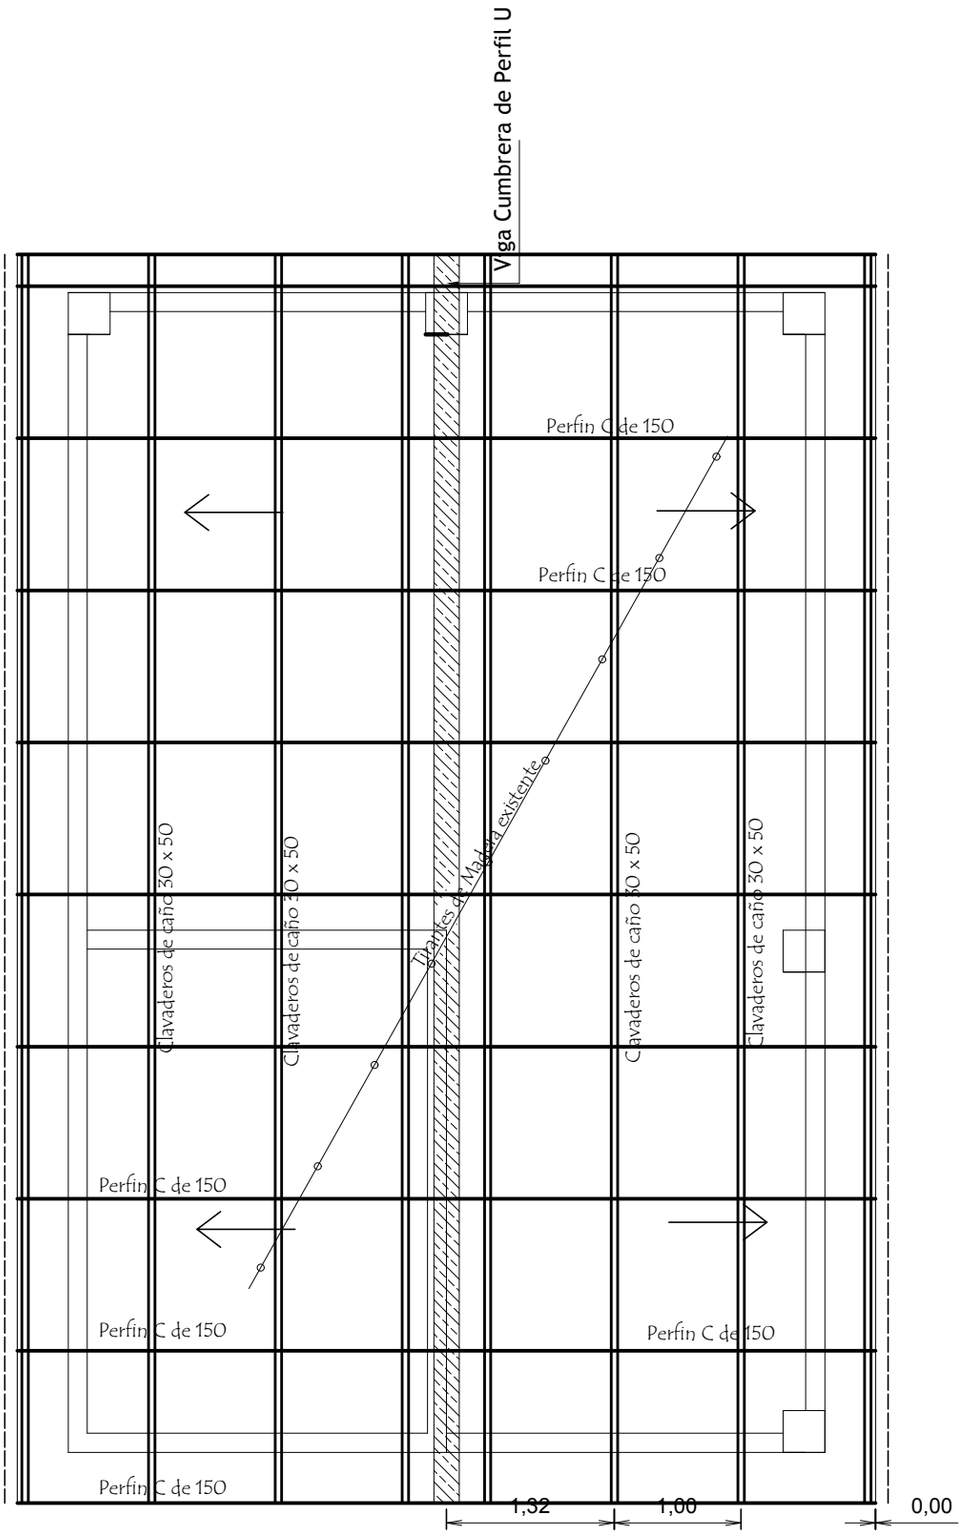


# MUNICIPALIDAD GENERAL JOSÉ MARIA DELGADO - ITAPÚA

**ESCUELA BÁSICA N° 1582 PADRE HERMAN ENGELBERT PIEPER**

| | |
|---|---|
| **PROYECTO** | Remodelación de Cocina Comedor y Construcción de Pista de Formación |

Planta Existente

escala 1 / 50

07

# DETALLE DE BALANCÍN

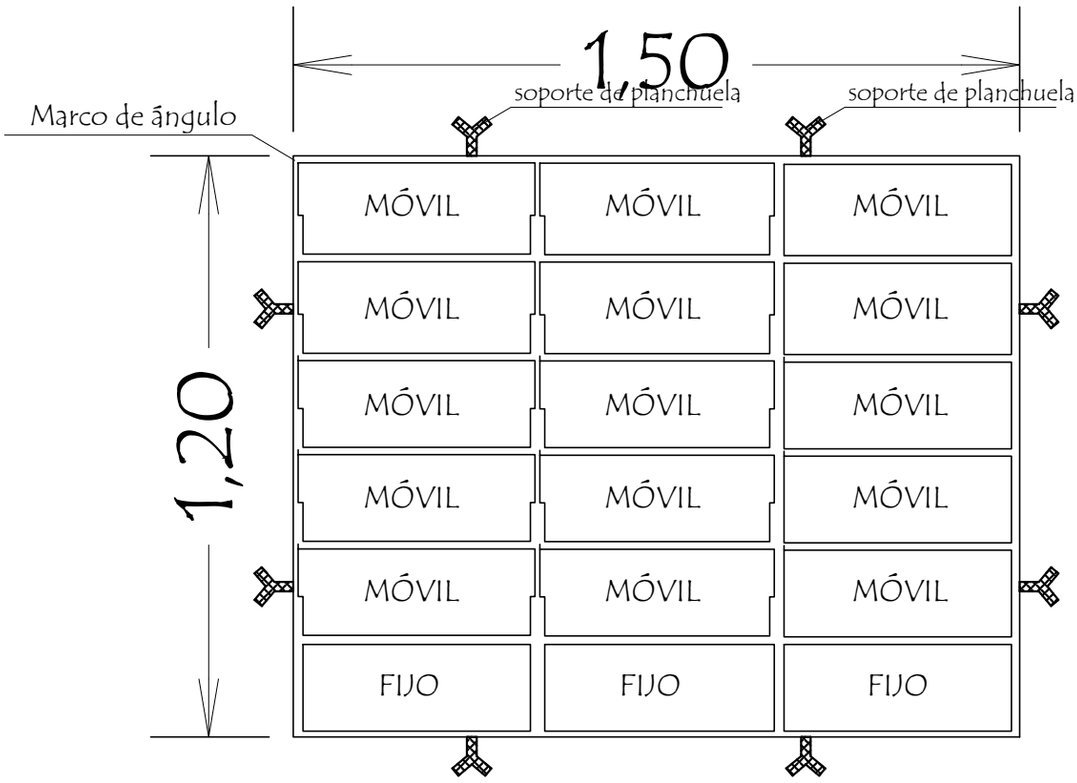


| | | |
|---|---|---|
| MUNICIPALIDAD GENERAL JOSÉ MARIA DELGADO - ITAPÚA<br>ESCUELA BÁSICA N° 1582 PADRE HERMAN ENGELBERT PIEPER | | |
| PROYECTO | Remodelación de Cocina Comedor y Construcción de Pista de Formación | |
| Planta Existente<br>escala 1 / 50 | | 08 |

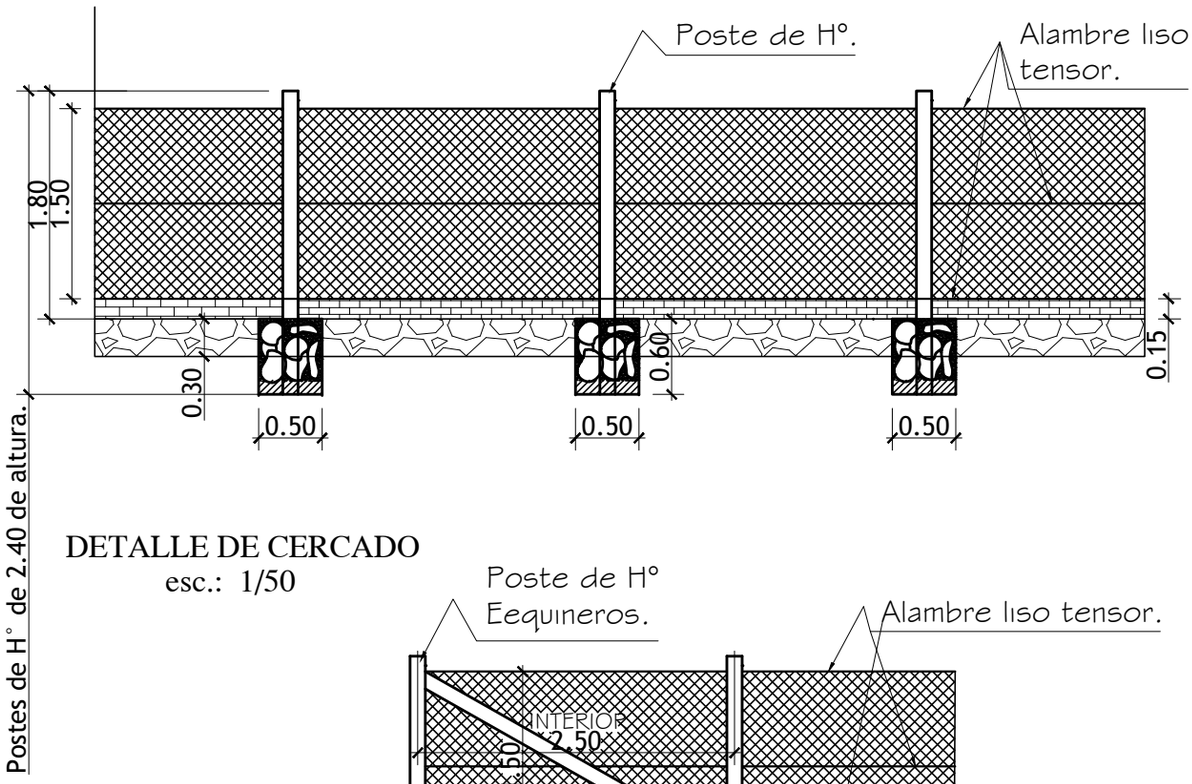


DETALLE DE CERCADO
esc.: 1/50

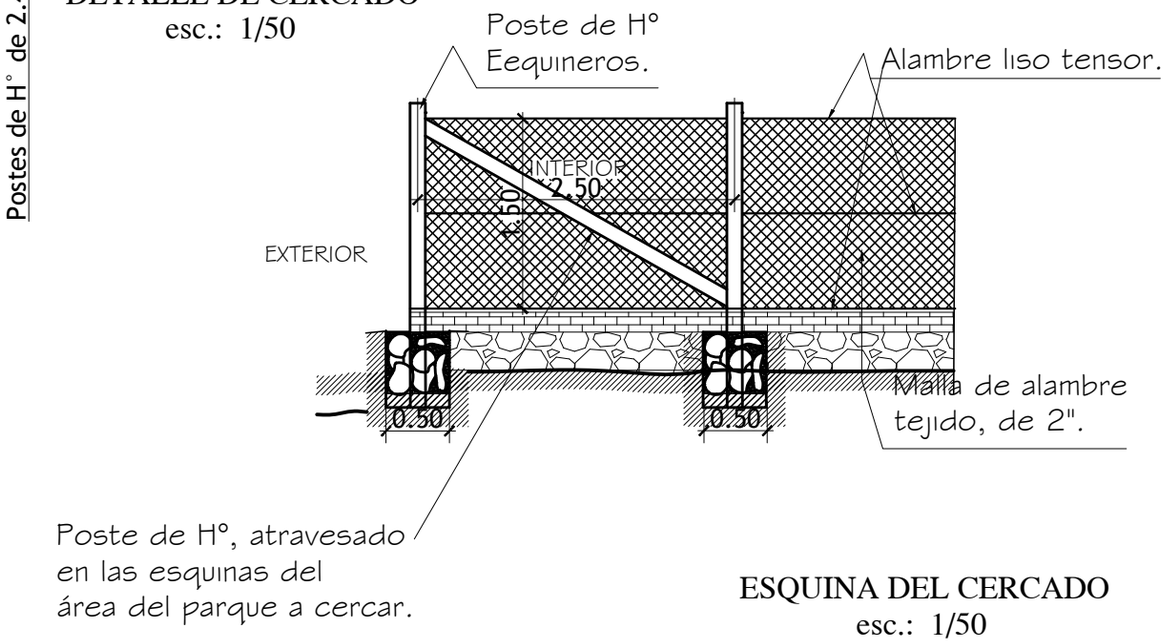


ESQUINA DEL CERCADO
esc.: 1/50

# MUNICIPALIDAD GENERAL JOSÉ MARIA DELGADO - ITAPÚA

ESCUELA BÁSICA N° 1582 PADRE HERMAN ENGELBERT PIEPER

| | |
|---|---|
| PROYECTO | Remodelación de Cocina Comedor y Construcción de Pista de Formación |
| Planta Existente | escala 1 / 50 |

08

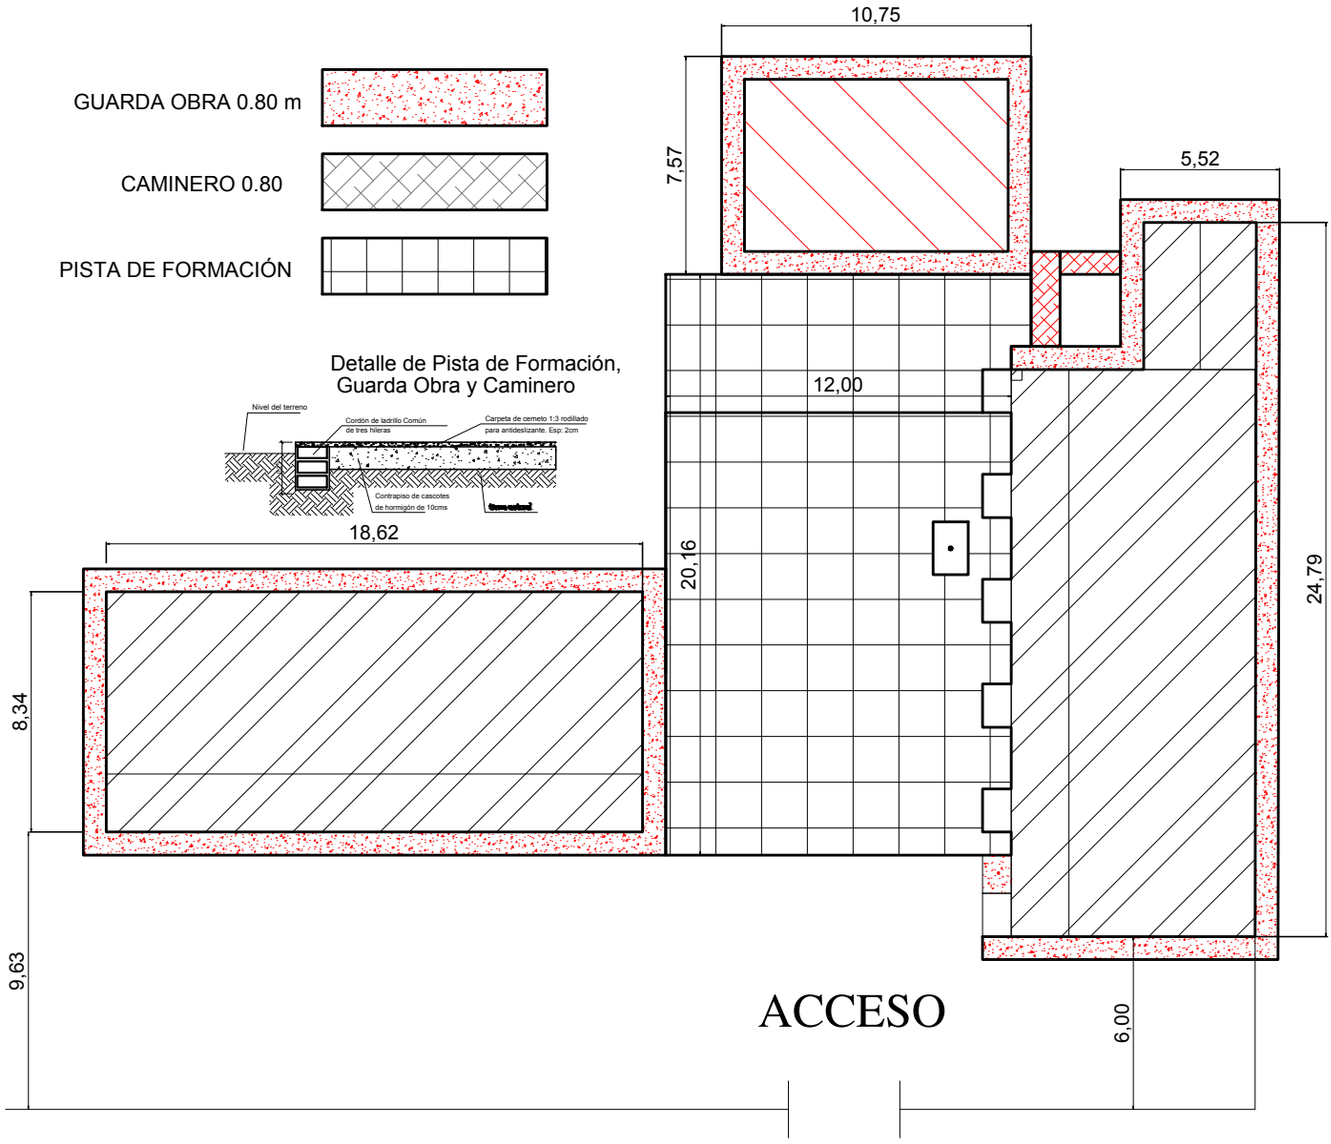


# MUNICIPALIDAD GENERAL JOSÉ MARIA DELGADO - ITAPÚA

ESCUELA BÁSICA N° 1582 PADRE HERMAN ENGELBERT PIEPER

| | |
|---|---|
| PROYECTO | Remodelación de Cocina Comedor y Construcción de Pista de Formación |

Planta de Guarda Obra y Pista de Formación

escala 1 / 50

10

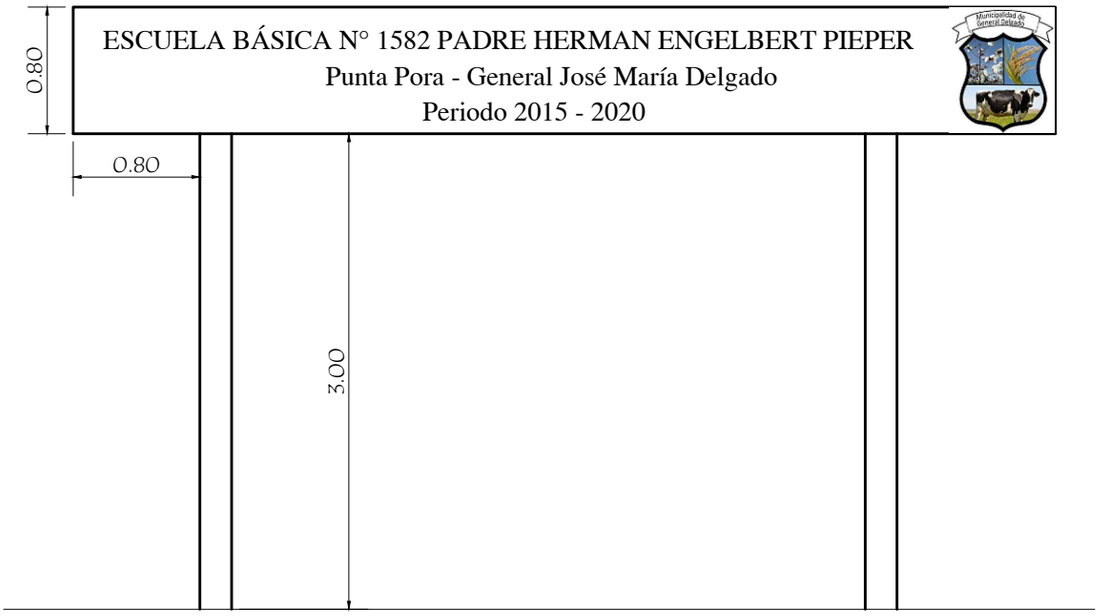


Alzado del Pórtico de Acceso

Planta del Pórtico de Acceso

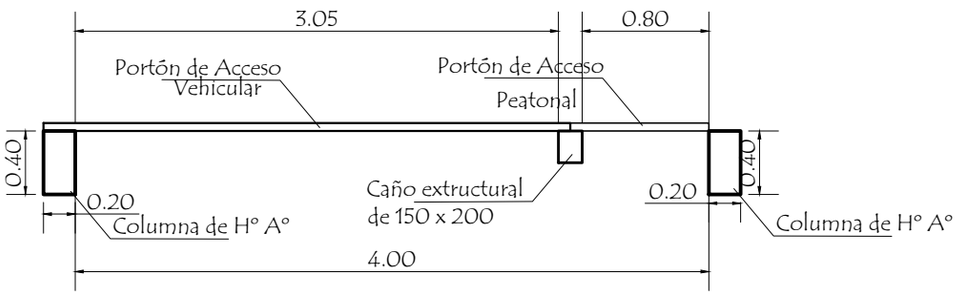


# MUNICIPALIDAD GENERAL JOSÉ MARIA DELGADO - ITAPÚA

ESCUELA BÁSICA N° 1582 PADRE HERMAN ENGELBERT PIEPER

| | | |
|---|---|---|
| PROYECTO | Remodelación de Cocina Comedor y Construcción de Pista de Formación | |
| Pórtico de Acceso | Sin escala | 11 |