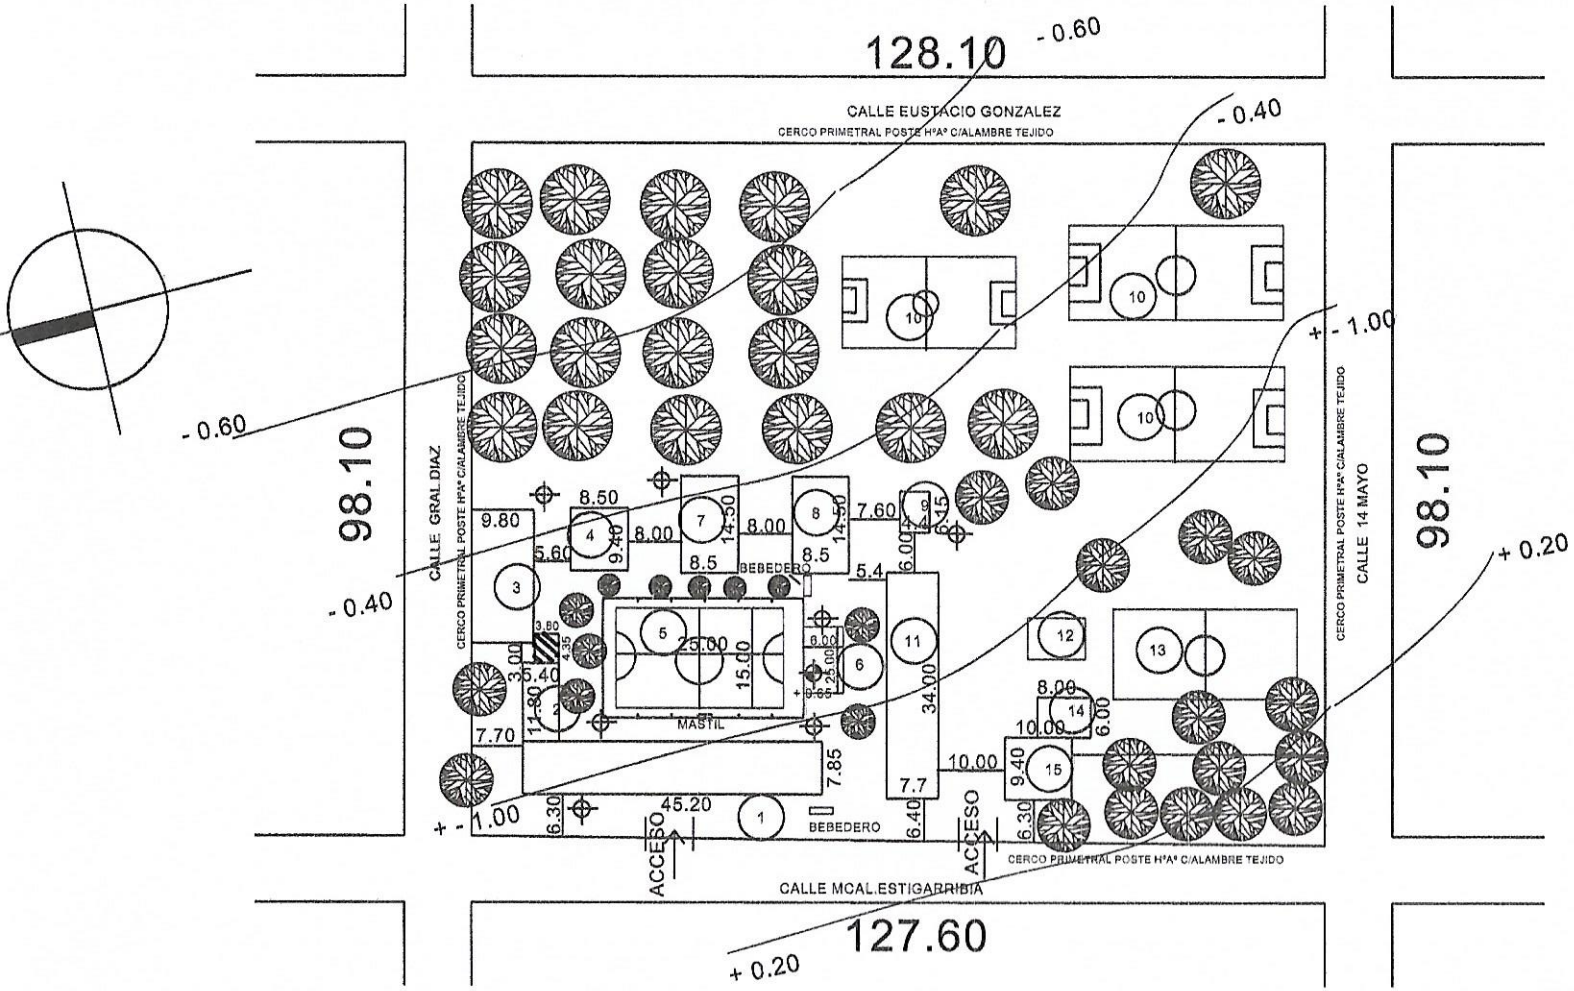


REFERENCIAS

1-PABELLON 4 AULAS-DCION.Y SCRIA.
2- CANTINA- BIBLIOTECA- DEPOSITO
3- HUERTA
4-AULA PREESCOLAR-MAT.COCIDO
5-PISTA MULTIUSO (TINGLADO MET. 18 X 30)
6-ESCENARIO 10 X 6 H: 0.65
7-6o GDO.-ARTES IND.-3er.CURSO-MAT.COCIDO
8-7o -8o GDO.-1o 2o MEDIA-MAT.COCIDO
9-SSHH 6 CASETAS TIPO MEC
10-CAMPO FUTBOL
11-9o-3er.-2o-4o GDOS.
12-JUEGO NIÑOS
13-CANCHA VOLLEY BALL
14-ARENERO
15-PRE JARDIN-JARDIN-MAT.COCIDO

SSHH 4.35 X 3.60
A SER CONSTRUIDO

ESC.BAS.No 36 CANTALICIO ESPINOLA - UNION - DPTO.SAN PEDRO
PROYECTO: CONSTRUCCION SSHH 4.35 X 3.6