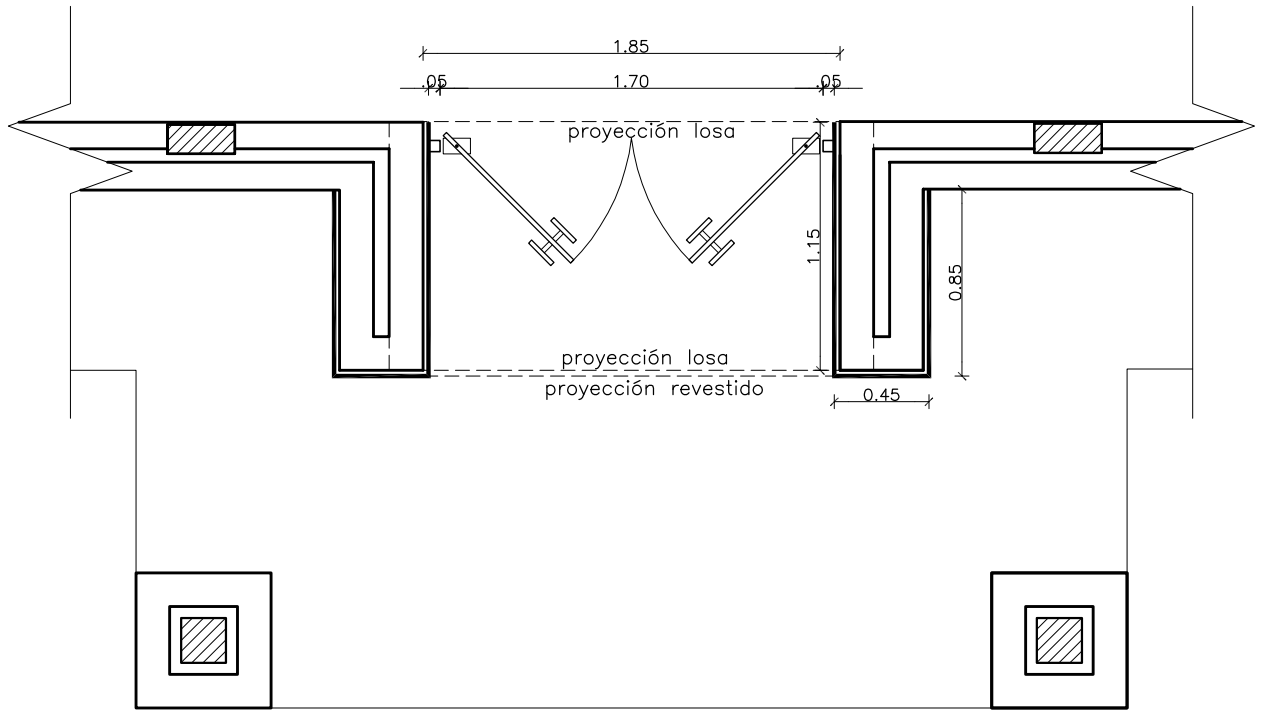

Planta

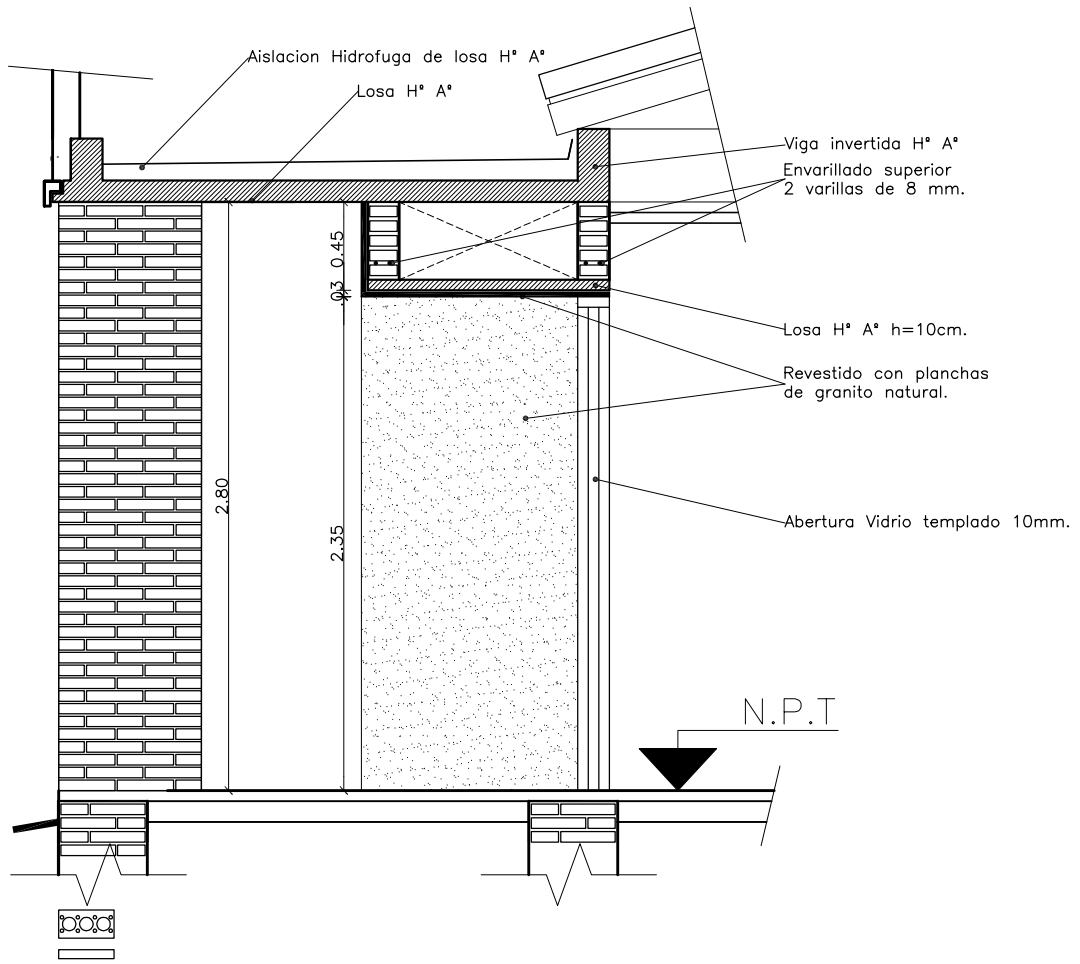

Corte

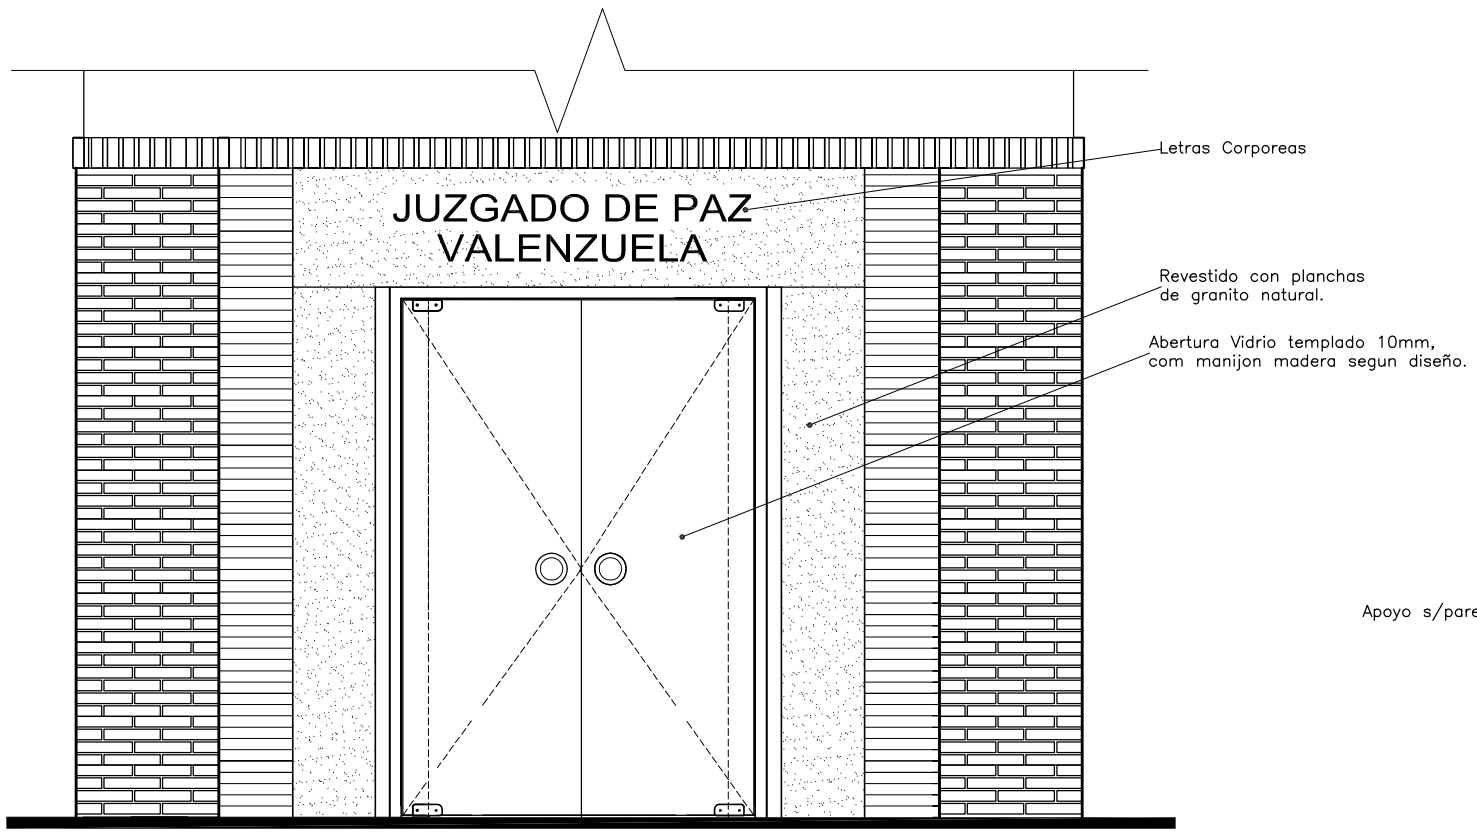

Fachada

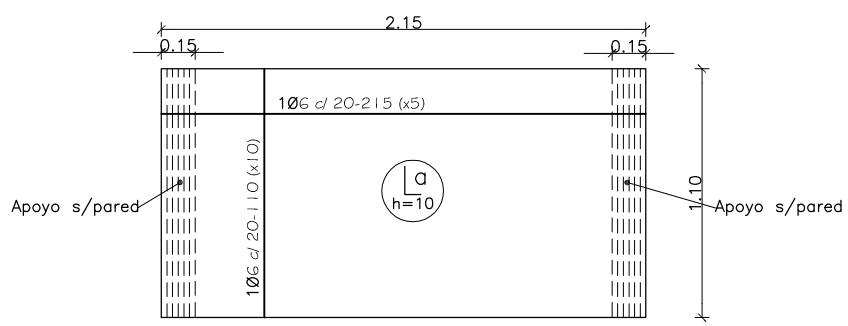

Planta de Encofrado
Encofrado–Armaduras

FECHA	Nro.	MODIFICACION	VERIFICADO	APROBADO

PODER JUDICIAL
CORTE SUPREMA DE JUSTICIA
DIRECCION DE INFRAESTRUCTURA FISICA

OBRA: JUZGADO DE PAZ VALENZUELA
UBICACION: CIRCUNSCRIPCION DE CORDILLERA
PLANO: Detalle Portico Acceso Principal

PLANO N° 12

PROYECTO	ESCALA	DIBUJO	FECHA
DEPARTAMENTO DE OBRAS Y PROYECTOS	1/50	Arq. E.M.S.M	JULIO 2012