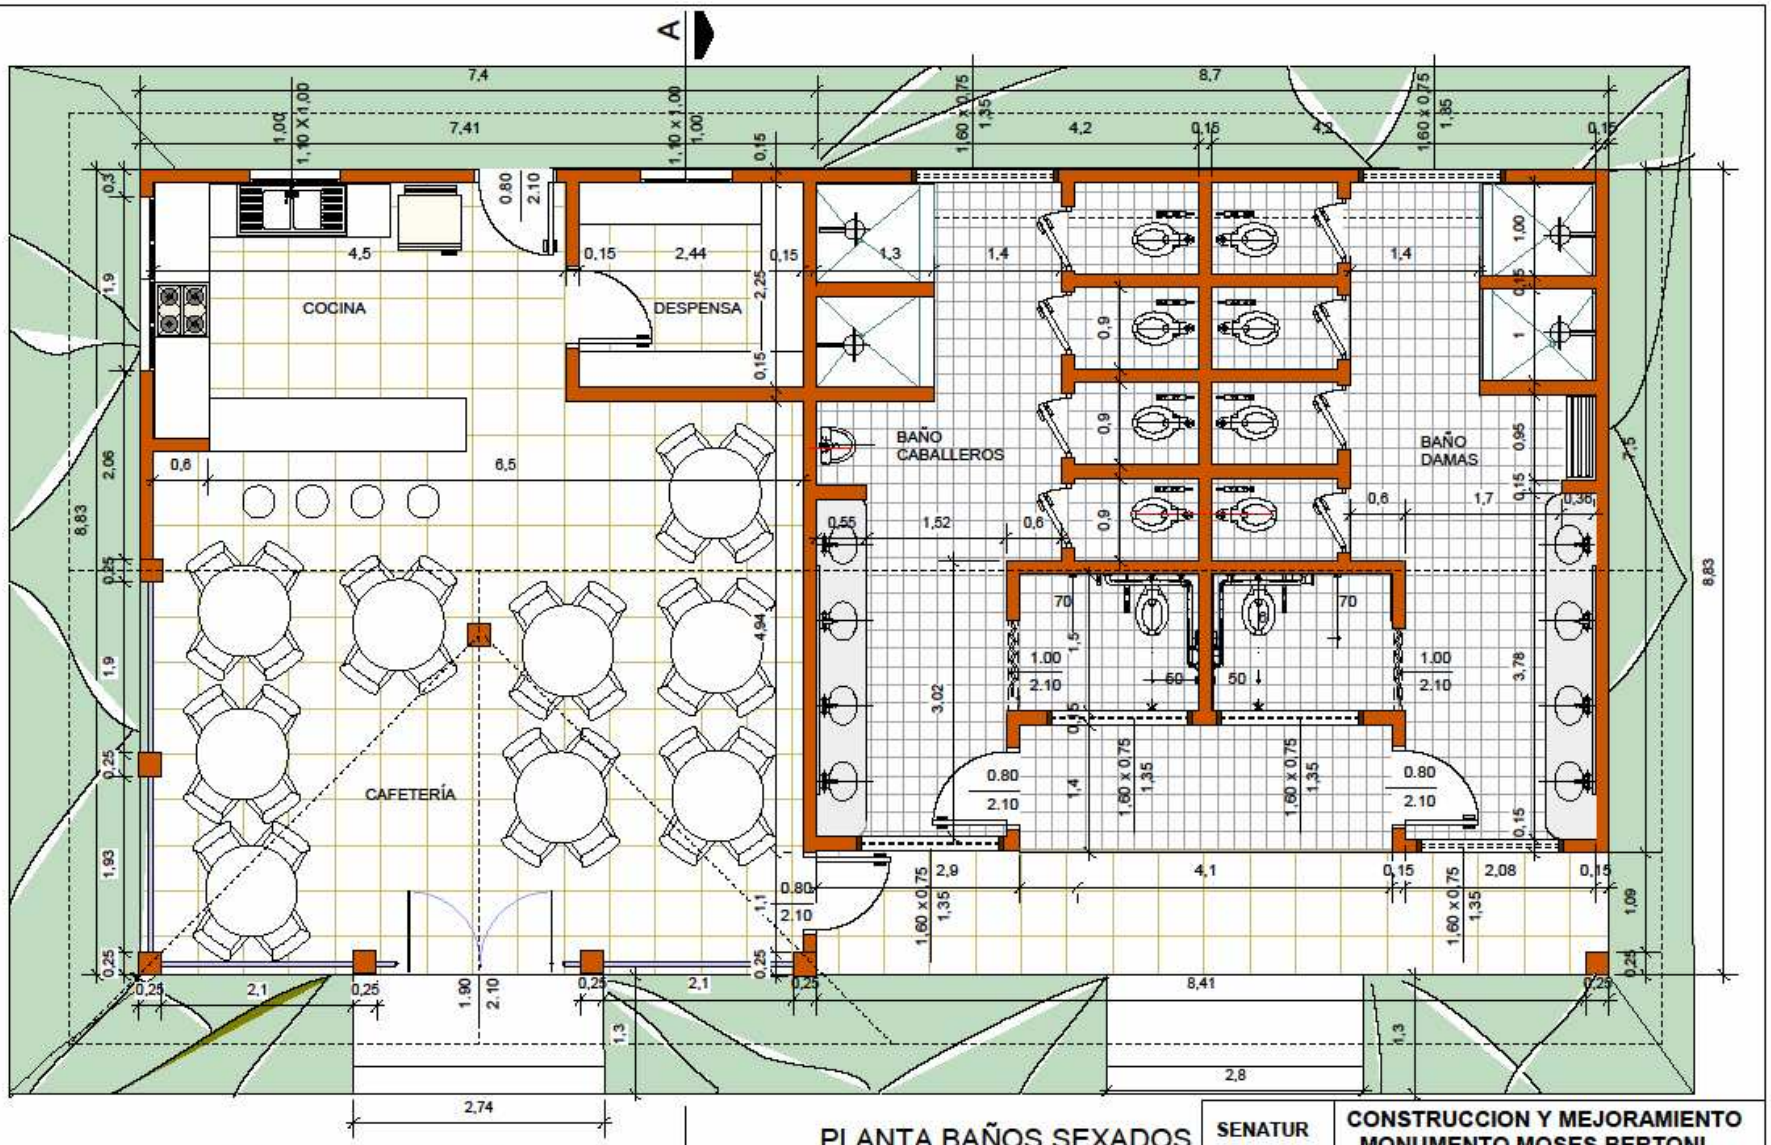

PLANTA CAFETERÍA
AREA: 66,0 m2

PLANTA BAÑOS SEXADOS
AREA: 70,00 m2

Municipalidad de Pdte. Franco
Dpto. de Obras y Urbanismo
APROBADO
Resolución N° 04/12
Elizio Villagra
Director
Nº 3953/ Fecha 17/10/12

SENATUR	CONSTRUCCION Y MEJORAMIENTO MONUMENTO MOSES BERTONI		
PLANTA CAFETERÍA PLANTA BAÑOS SEXADOS			
Prof.: Ing. Ramon Sienra Zavala	Esc. 1:50	PLANO No: 200/09 Diciembre 2009	REV.: 00

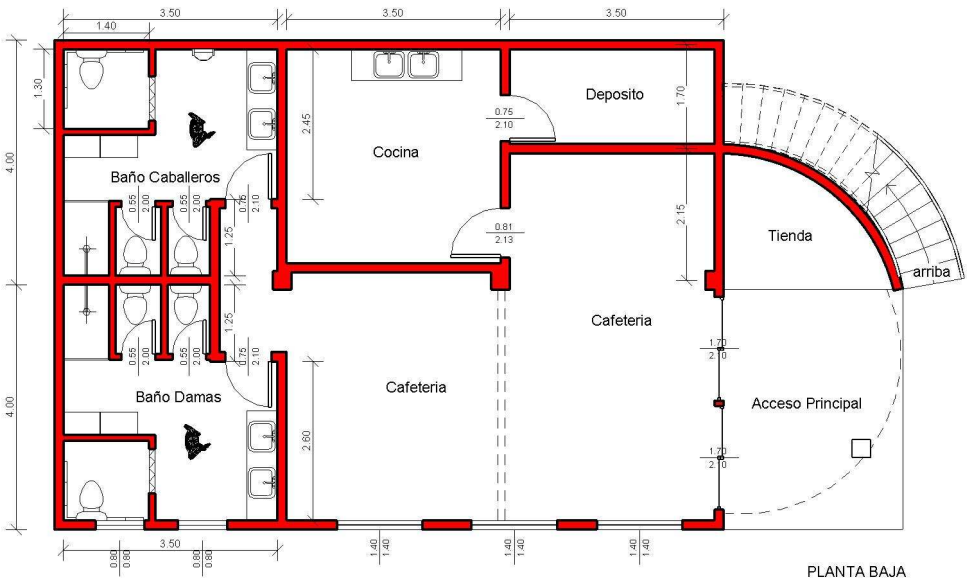

PLANTA BAJA
Esc: 1 / 75

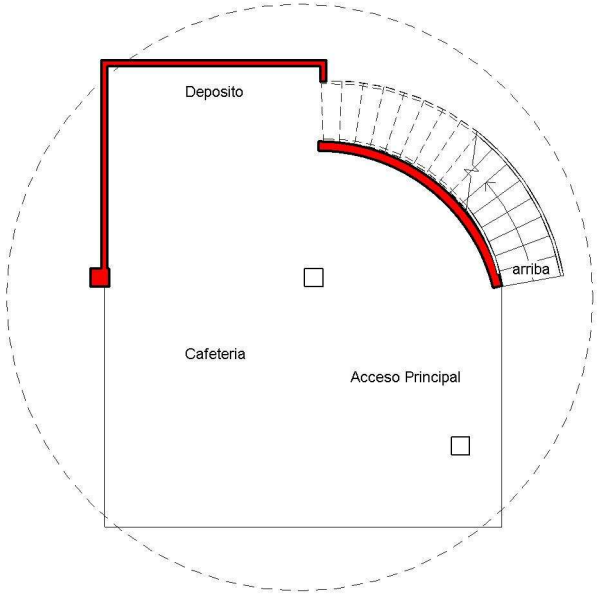

PLANTA ALTA
Esc: 1 / 75

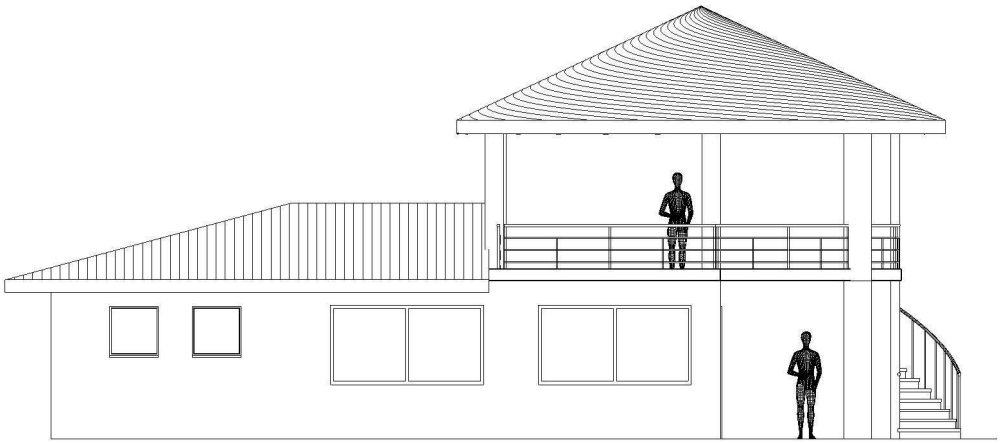

FACHADA PRINCIPAL
Esc : 1 / 75

Municipalidad de Pdte. Franco
Dpto. de Obras y Urbanismo
APROBADO
Resolución N° 01/12
Elizabeth Vilagra
Director
Nº 3953 Fecha 12/10/12

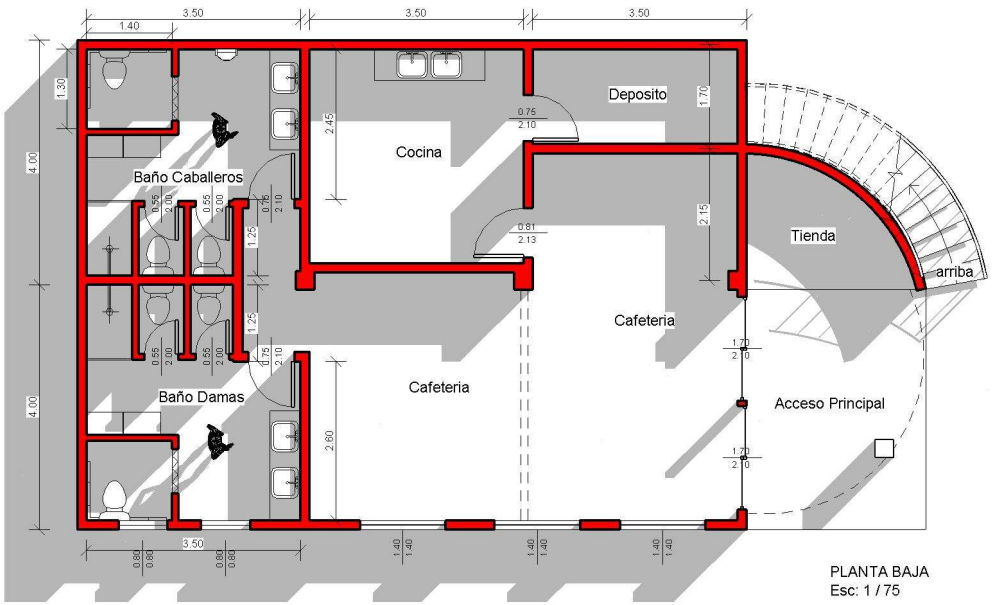

PLANTA BAJA
Esc: 1 / 75

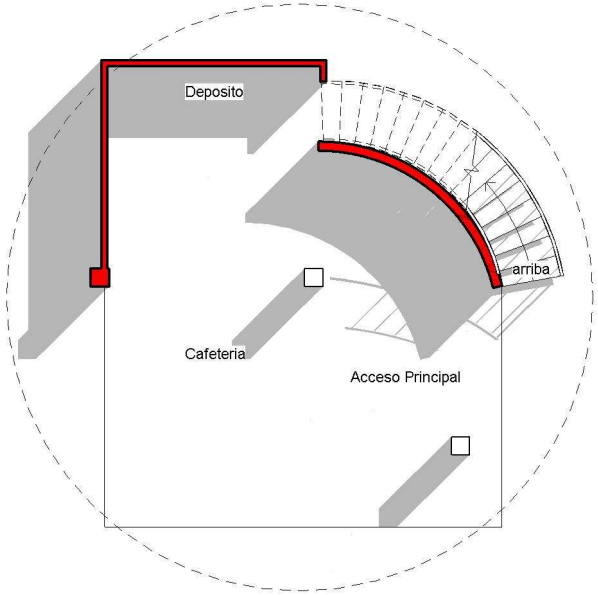

PLANTA ALTA
Esc: 1 / 75

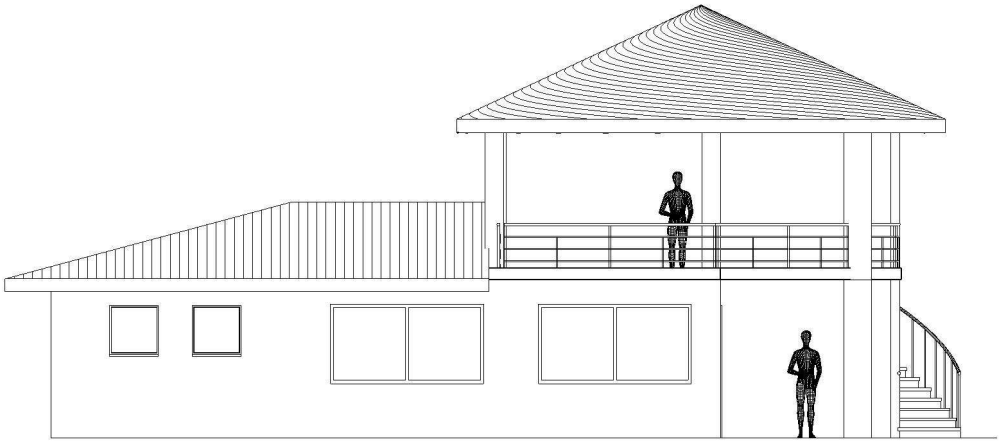

FACHADA PRINCIPAL
Esc : 1 / 75

Municipalidad de Pdte. Franco
Dpto. de Obras y Urbanismo
APROBADO
Resolución N° 01/12
Elías Vilagra
Director
Exp. N° 3953/ Fecha: 12/10/12

Municipalidad de Pdte. Franco
Dpto. de Obras y Urbanismo
APROBADO
Resolución N: 01/12
Elizo Villagra
Director
Nº 3953/ Fecha: 13/10/12

FACHADA CAFETERIA Y SANITARIOS

Municipalidad de Pdte. Franco
Dpto. de Obras y Urbanismo
APROBADO
Resolución N° 04/12
Firma
Decreto N° 3958/ Fecha 12/10/12

SENATUR	CONSTRUCCION Y MEJORAMIENTO MONUMENTO MOSES BERTONI
FACHADA CAFETERIA Y SANITARIOS	

Prof.: Ing. Ramon Sierra Zarala	Esc. 1:50	PLANO No: 202/09 Diciembre 2009	REV.: 00

FACHADA TIENDA DE TURISMO

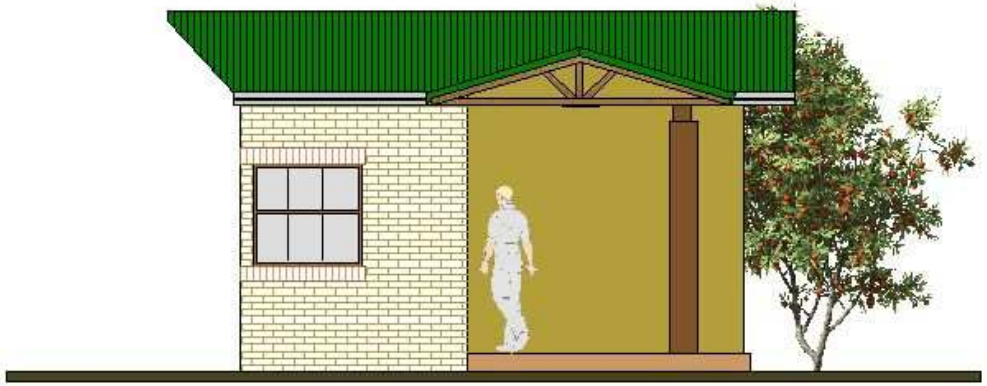

FACHADA GARITA GUARDAPARQUE

Municipalidad de Pdte. Franco
Dpto. de Obras y Urbanismo
APROBADO
Resolución N° 04/12
Firma
Expte. N° 3952/ Fecha 12/03/12

SENATUR	CONSTRUCCION Y MEJORAMIENTO MONUMENTO MOSES BERTONI
FACHADA TIENDA DE TURISMO FACHADA GARITA GUARDAPARQUE	
Prof.: Ing. Ramon Sierra Zavala	Esc. 1:50
PLANO No: 206/09 Diciembre 2009	REV.: 00