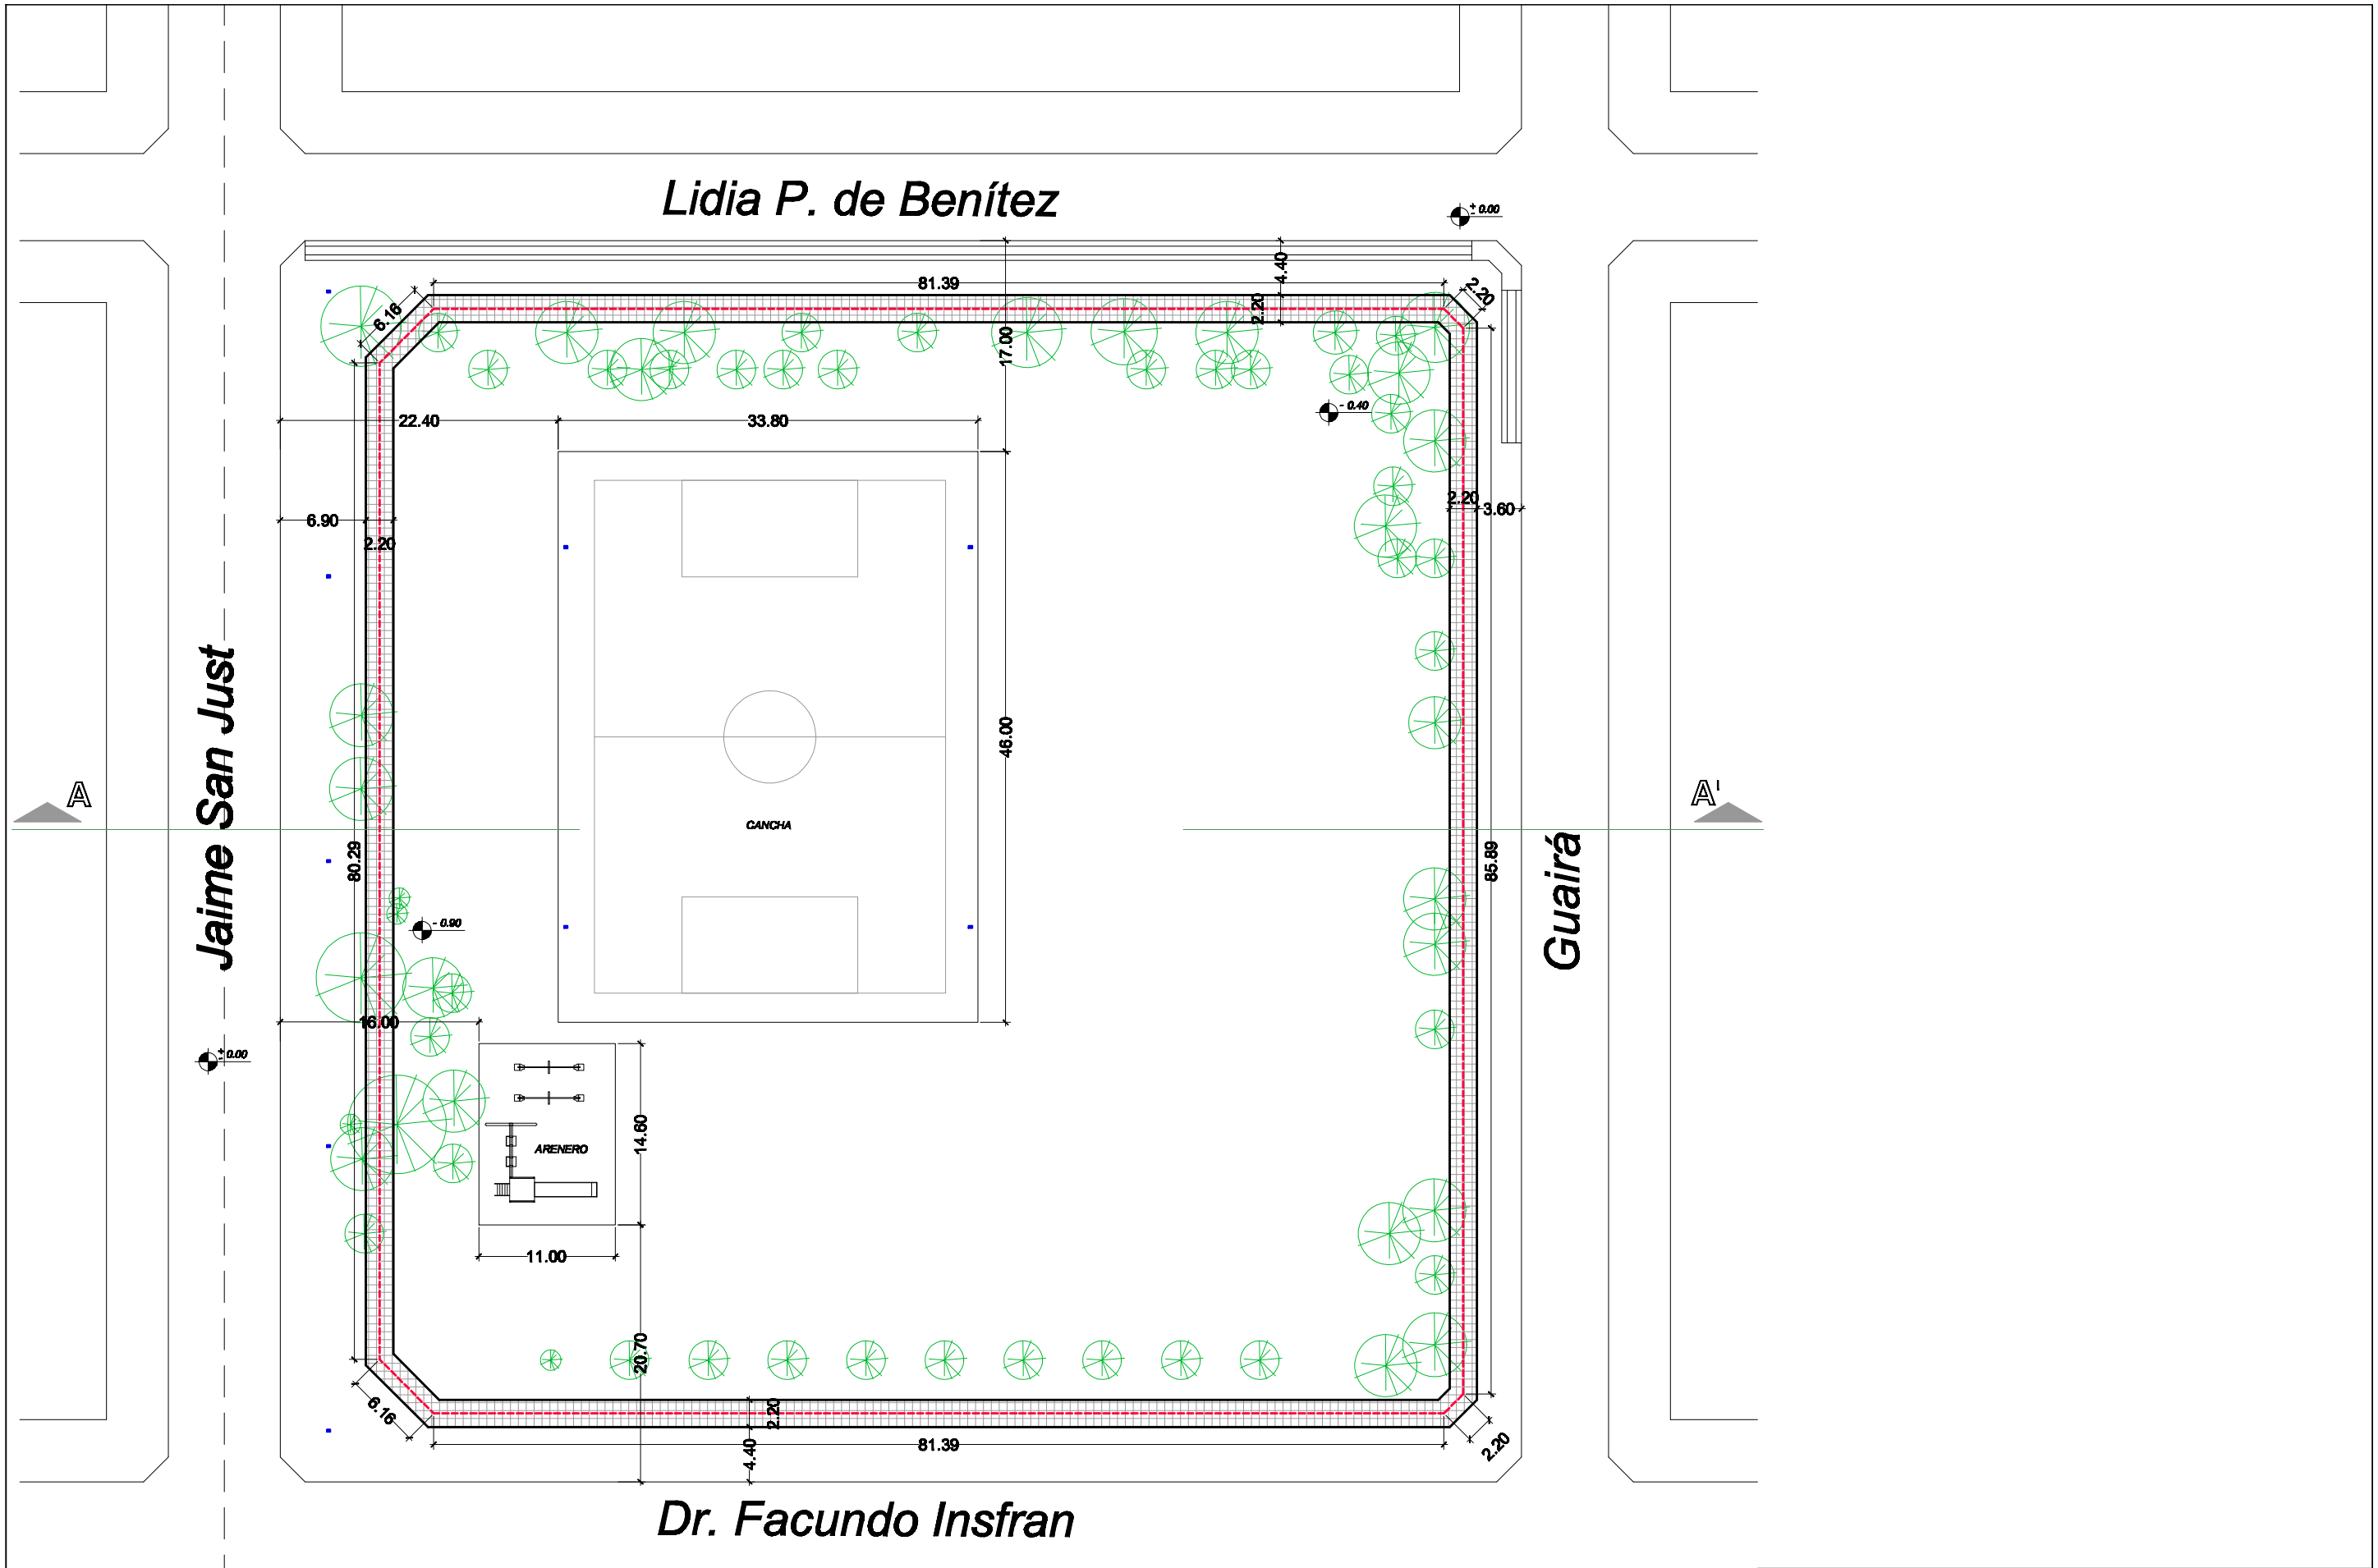

N

PLANTA GENERAL
esc. 1/500

CAMINERO PEATONAL
PLAZA SAN ISIDRO

PROPIETARIO: MUNICIPALIDAD DE CORONEL OVIEDO
PROYECTISTA: ARQ. CARLOS LOPEZ DOSE