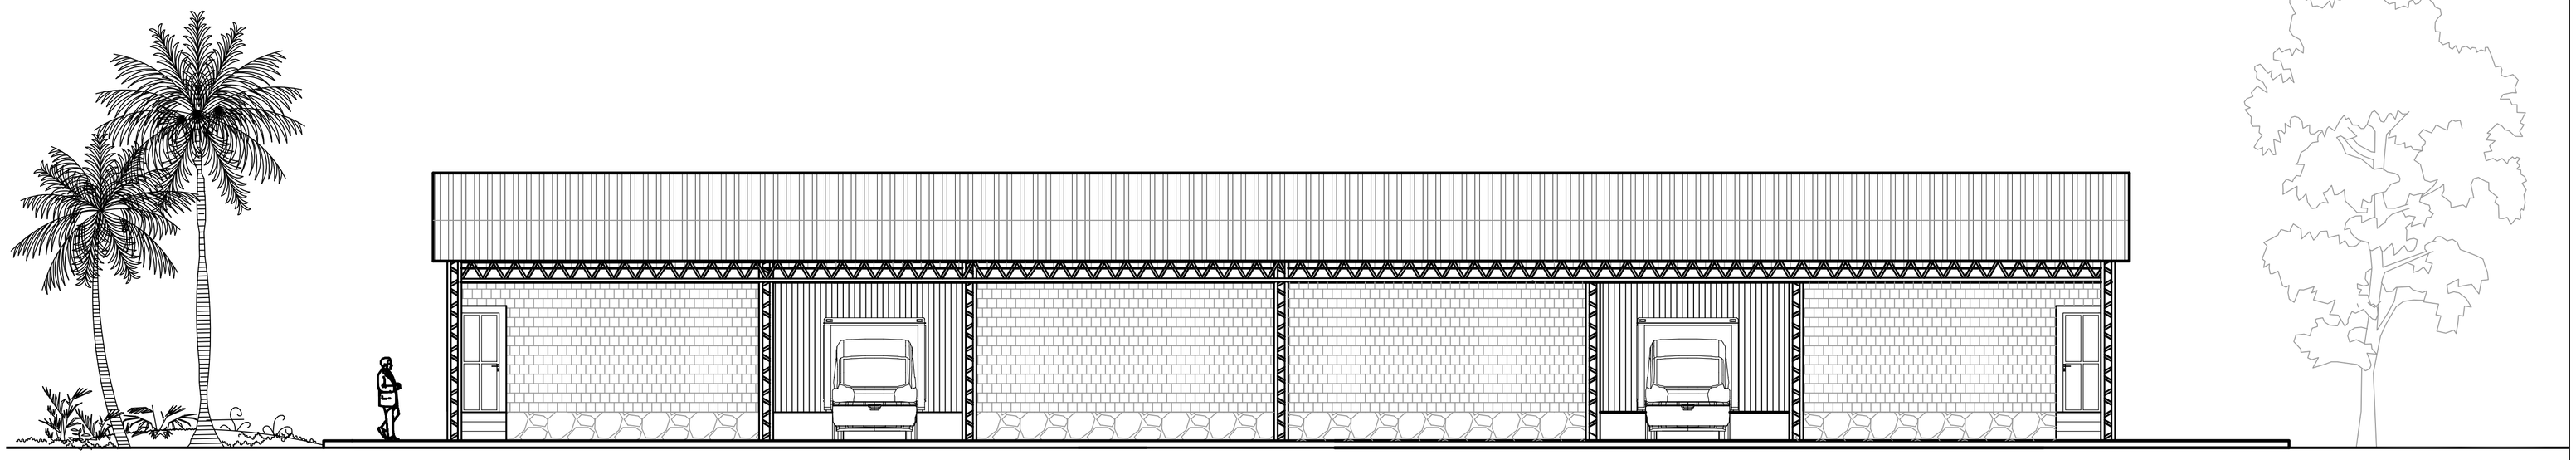

FACHADA ARQUITECTÓNICA BB

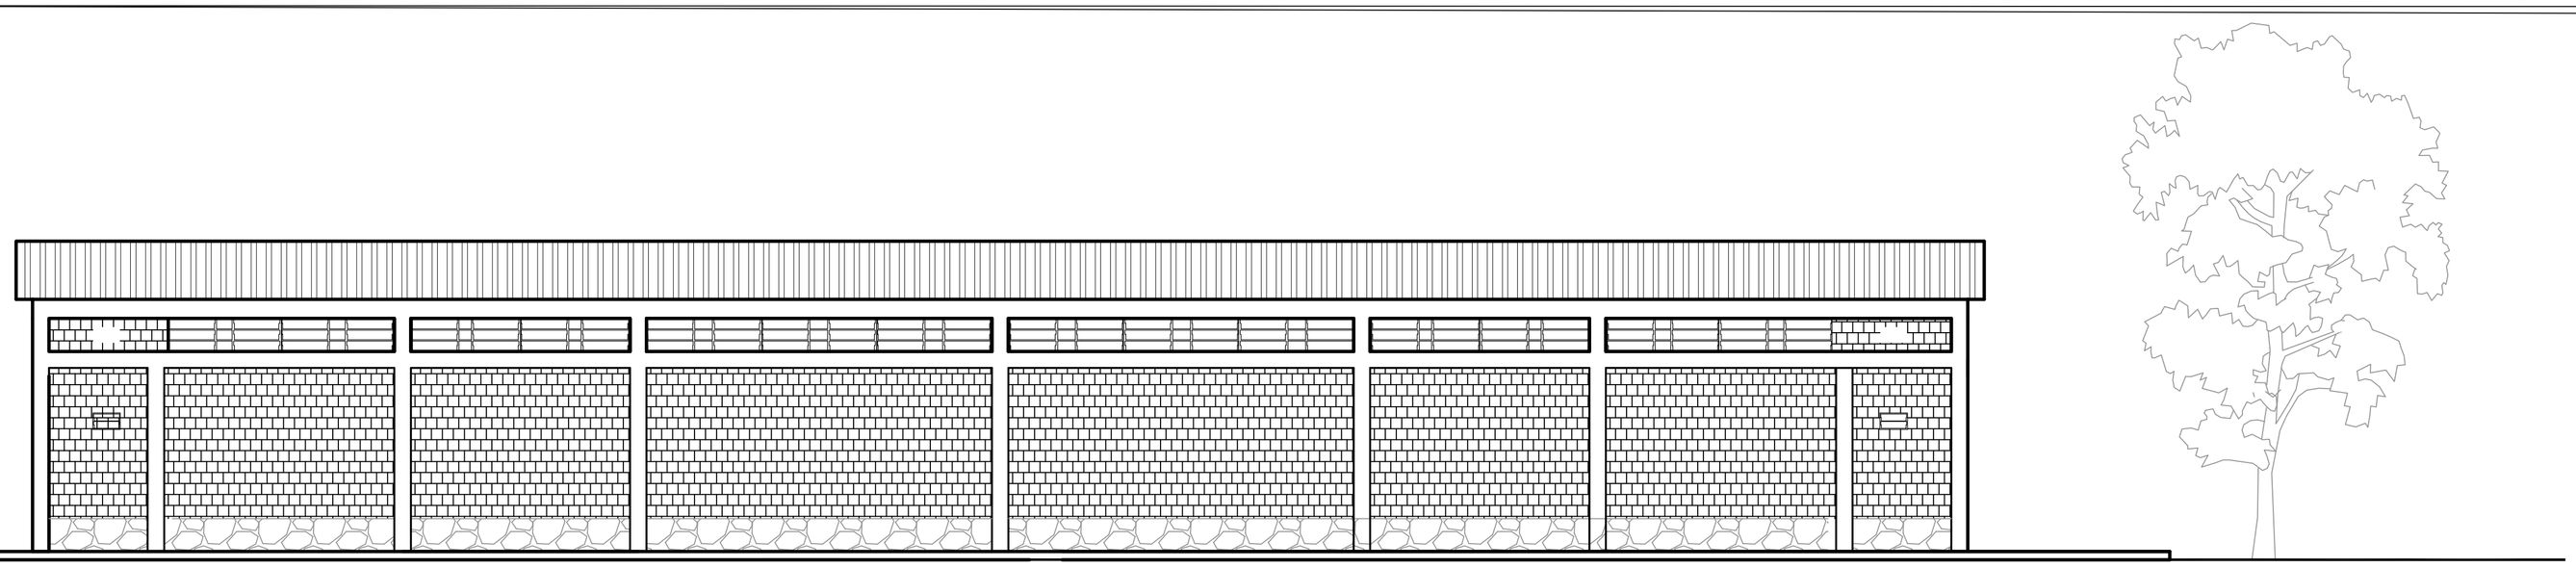

FACHADA ARQUITECTÓNICA CC

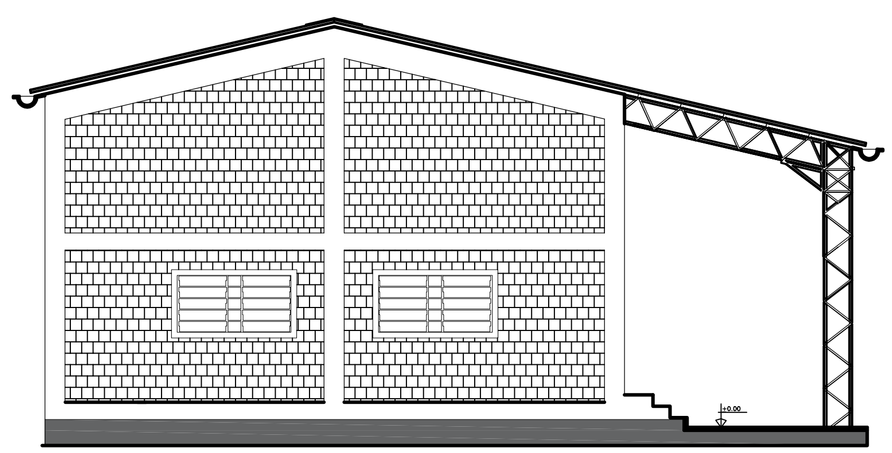

PROYECTO TINGLADO CENTRO AGROPECUARIO-2016	
GOBERNACION DE MISIONES	SECRETARIA DE OBRAS PUBLICAS
GEOMETRALES - ESC/1: 50	
SUP. OBRA NUEVA: 197M2	
SUPERF. TERRENO:	